PLANIMETRIA

scala 1:1000

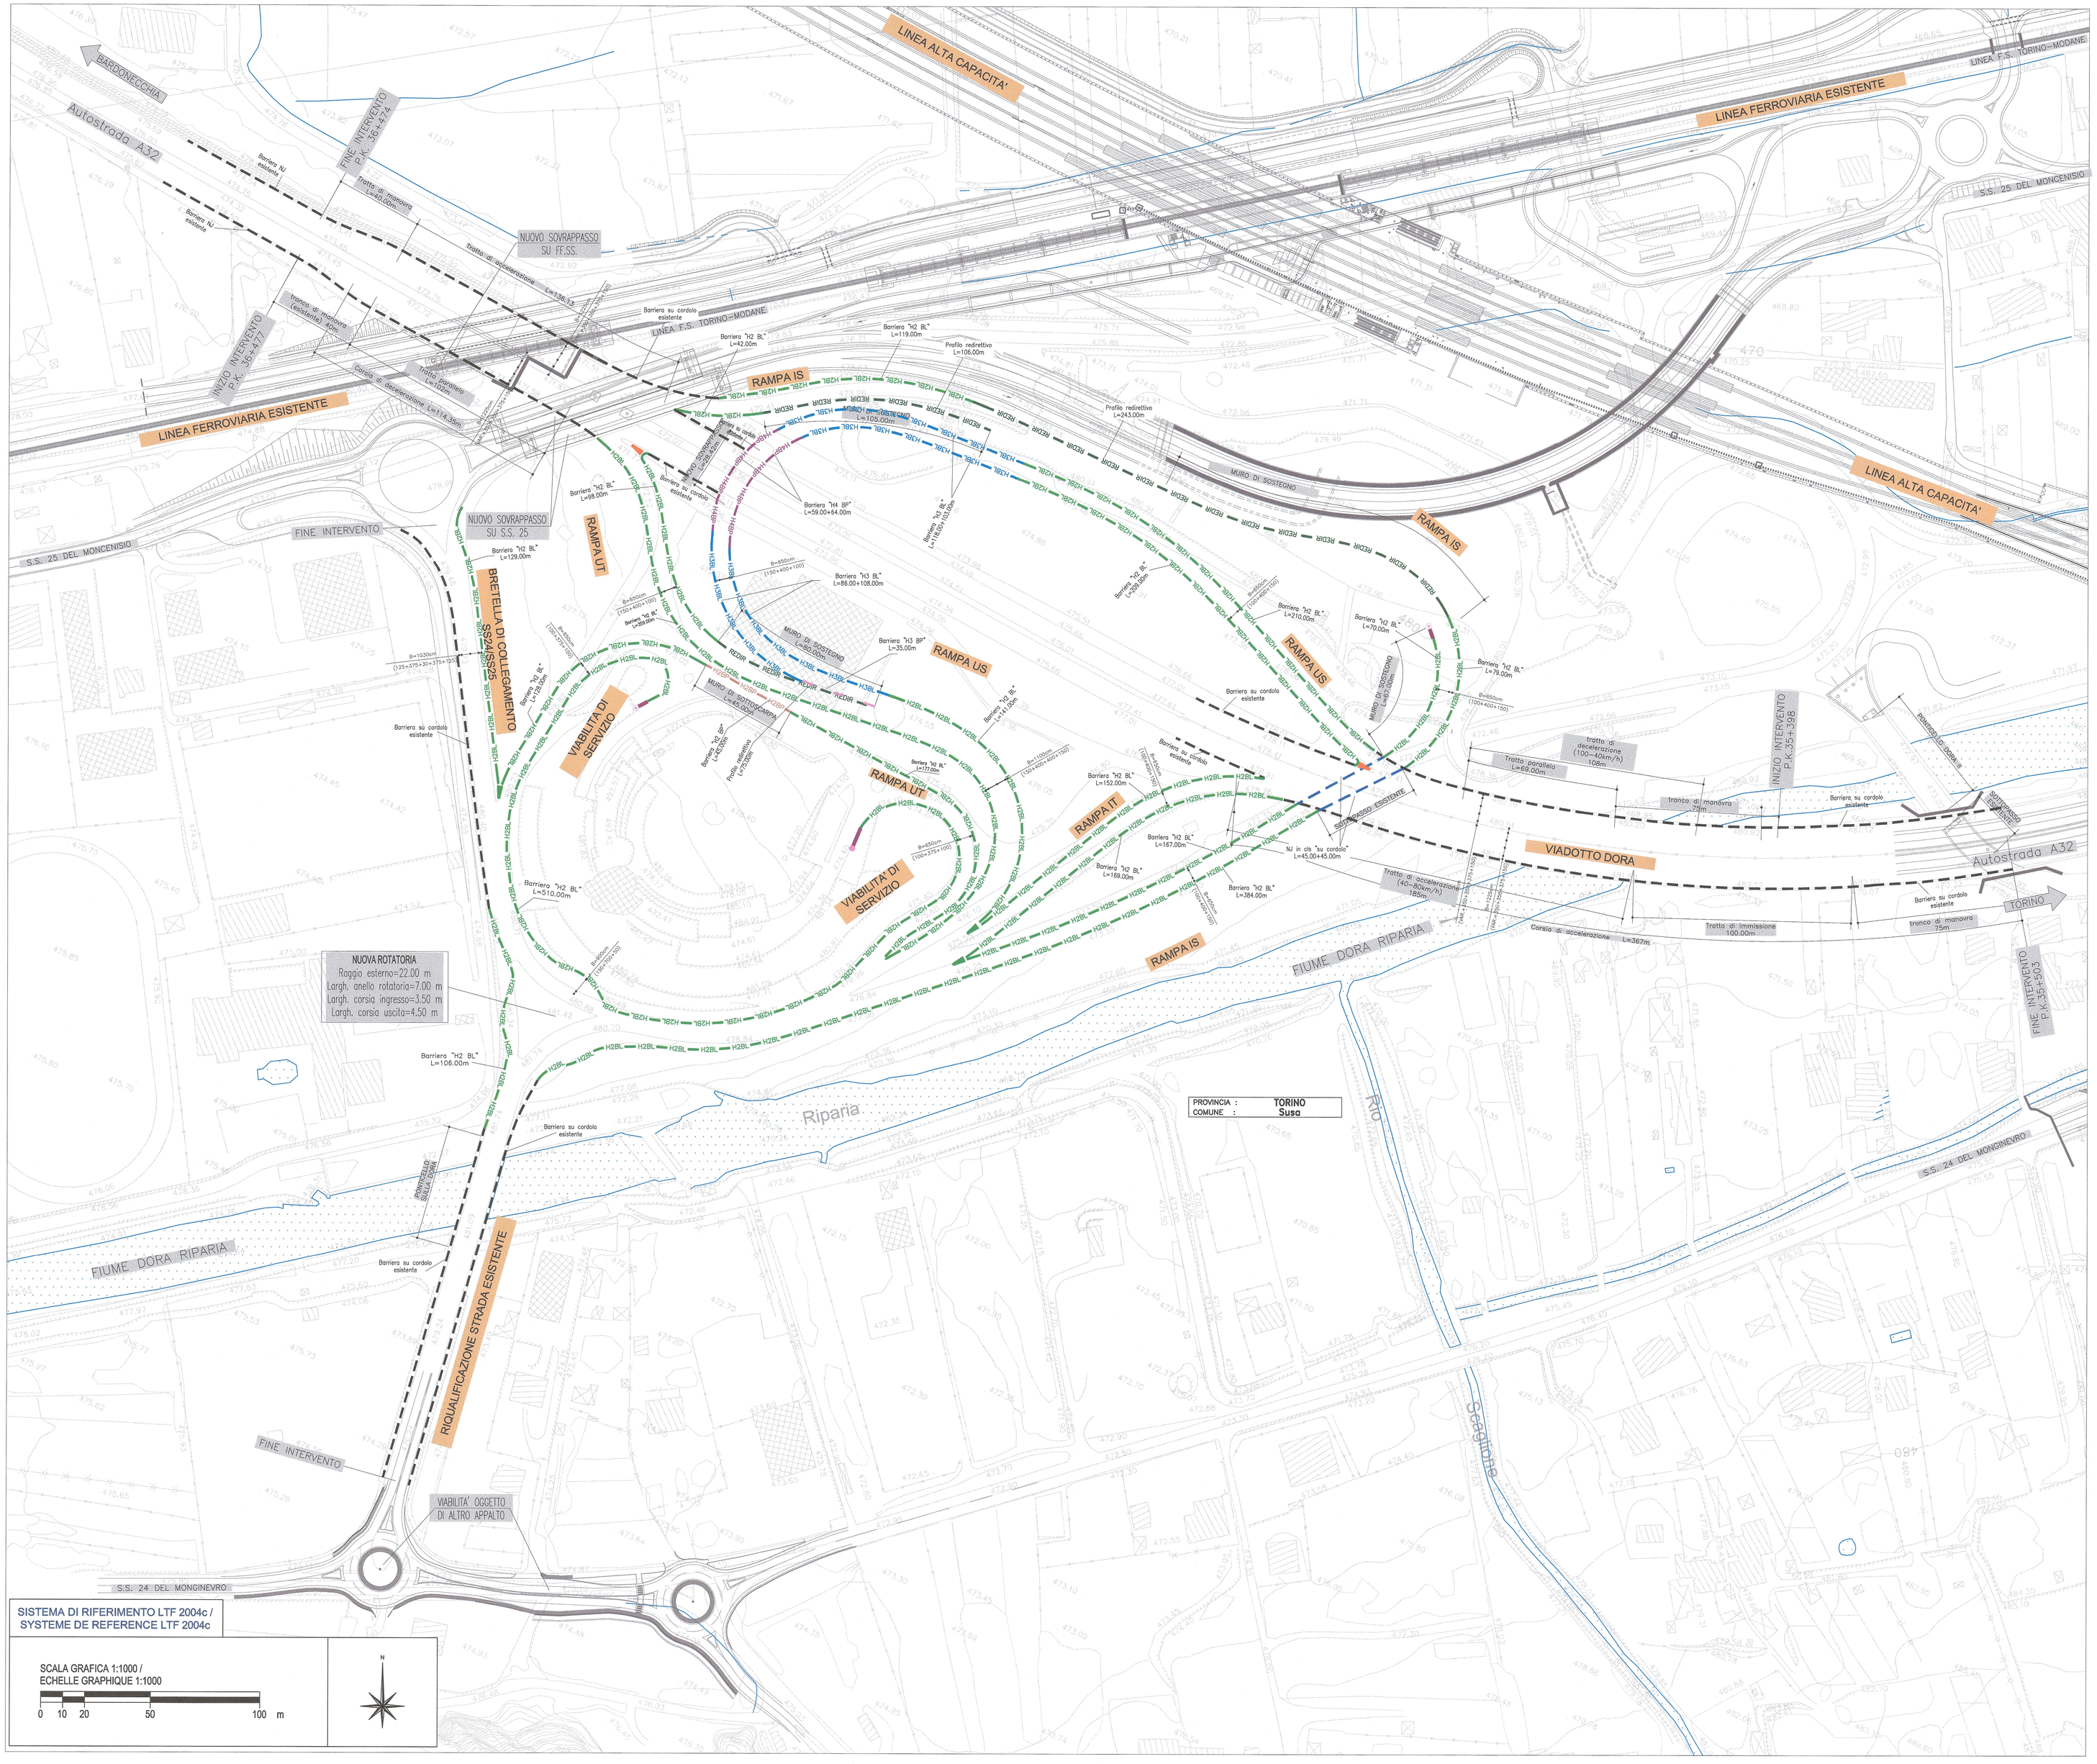

RIFERIMENTI / REFERENCES:

PD2_C3A_MUS_2001_0_PA_NOT–Relazione tecnico–illustrativa
PD2_C3A_MUS_2514_0_PA_PLA–Particolari barriere stradali

BARRIERE DI PROGETTO

LEGENDA

- H4BP — BARRIERA METALLICA CLASSE "H4" DA BORDO PONTE
- H4BL — BARRIERA METALLICA CLASSE "H4" DA BORDO LATERALE
- NJBP — BARRIERA TIPO NEW JERSEY IN CLS CLASSE "H4" DA BORDOPONTE
- NJH3 — BARRIERA TIPO NEW JERSEY IN CLS CLASSE "H3" DA SPARTITRAFFICO
- BARRIERA TIPO NEW JERSEY IN CLS SPARTITRAFFICO BIFACCIALE
- BARRIERA TIPO NEW JERSEY IN CLS SU CORDOLO
- H3BP — BARRIERA METALLICA CLASSE "H3" DA BORDO PONTE
- H3BL — BARRIERA METALLICA CLASSE "H3" DA BORDO LATERALE
- H2BP — BARRIERA METALLICA CLASSE "H2" DA BORDO PONTE
- H2BL — BARRIERA METALLICA CLASSE "H2" DA BORDO LATERALE
- N2BL — BARRIERA METALLICA CLASSE "N2" DA BORDO LATERALE
- MURO DI SOSTEGNO NELLO SPARTITRAFFICO
- POLH2 — BARRIERA POLIFUNZIONALE (SICUREZZA + FOA) CLASSE "H2"
- POLH3 — BARRIERA POLIFUNZIONALE (SICUREZZA + FOA) CLASSE "H3"
- POLH4 — BARRIERA POLIFUNZIONALE (SICUREZZA + FOA) CLASSE "H4"
- REDIR — PROFILO REDIRETTIVO IN GALLERIA
- BARRIERA ESISTENTE (SU CORDOLO O NJ)
- ATTENUATORE D'URTO CLASSE 100 REDIRETTIVO
- ATTENUATORE D'URTO CLASSE 80 REDIRETTIVO
- ATTENUATORE D'URTO CLASSE 50 REDIRETTIVO
- TRANSIZIONE
- TERMINALE DI AVVIO
- TERMINALE DI FINE
- BARRIERA AMOVIBILE PER VARCHI

LEGENDA / LEGENDE

- Area di competenza opere A32
- Opere LTF

PIANO DI LOCALIZZAZIONE / VUE D'ENSEMBLE

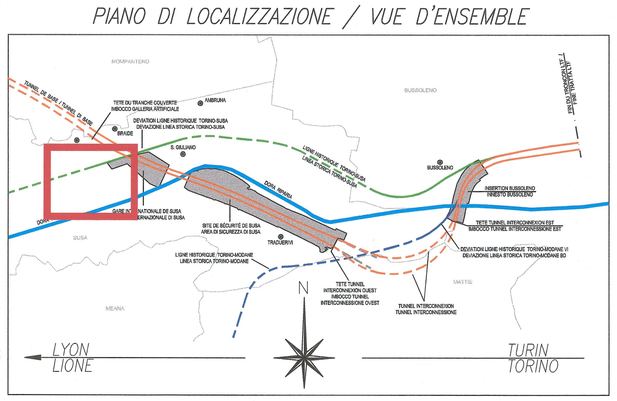

LIAISON LYON - TURIN / COLLEGAMENTO TORINO - LIONE

Partie commune franco-italienne
Section transfrontalière

Parte comune italo-francese
Sezione transfrontaliera

NOUVELLES LIGNE LYON TURIN - NUOVA LINEA TORINO LIONE
PARTIE COMMUNE FRANCO-ITALIENNE -PARTE COMUNE ITALO-FRANCESE

REVISION DE L'AVANT-PROJET DE REFERENCE - REVISIONE DEL PROGETTO DEFINITIVO
CUP C11J05000030001

VIABILITE A32 NORD DORA / VIABILITA' A32 NORD DORA

PLANIMÉTRIE DES GLISSIERES DE SECURITÉ-
PLANIMETRIA DELLE BARRIERE STRADALI

Indice	Date / Data	Modifications / Modifiche	Etabli par / Concepito da	Vérifié par / Controllato da	Approuvé par / Approvato da
0	06/02/2013	Première diffusion / Prima emissione	N. COGNOME (ROC) L.BARBERIS (Mutarelli)	N. COGNOME COORD. C.GIOVANNETTI (Mutarelli)	N. COGNOME (CONCOTTO) A. RUSSO (CMV)

Ordine degli Ingegneri della Provincia di Torino — Arch. Corrado GIOVANNETTI n° 2759 — Torino

Code Doc	P	D	2	C	3	A	M	U	S	2	5	1	3	0	P	A	P	L	A
	Phase / Fase			Sigle étude / Sigla			Émetteur / Emittente			Numéro				Indice	Statut / Stato		Type / Tipo		

INDIRIZZO GED / ADRESSE GED	C3A	//	//	80	76	06	30	02

ÉCHELLE / SCALA 1:1000

LTF sas • 1091 Avenue de la Boisse BP 80631 • F-73006 CHAMBERY CEDEX (France)
TEL: +33 (0) 4.79.68.56.50 • Fax: +33 (0) 4.79.68.56.75
RCS Chambéry 439 556 952 • TVA FR 03439556952

Propriété LTF Tous droits réservés - Proprietà LTF Tutti i diritti riservati

LTF Lyon Turin Ferroviaire

Ce projet bénéficie d'un cofinancement de l'Union européenne (N° 2007-EU-TM-0)

Questo progetto è cofinanziato dall'Unione europea (N° 2007-EU-TM-0)