



**PIANTA IMPALCATO**  
Scala 1:100

LUCE DI CALCOLO 28.42

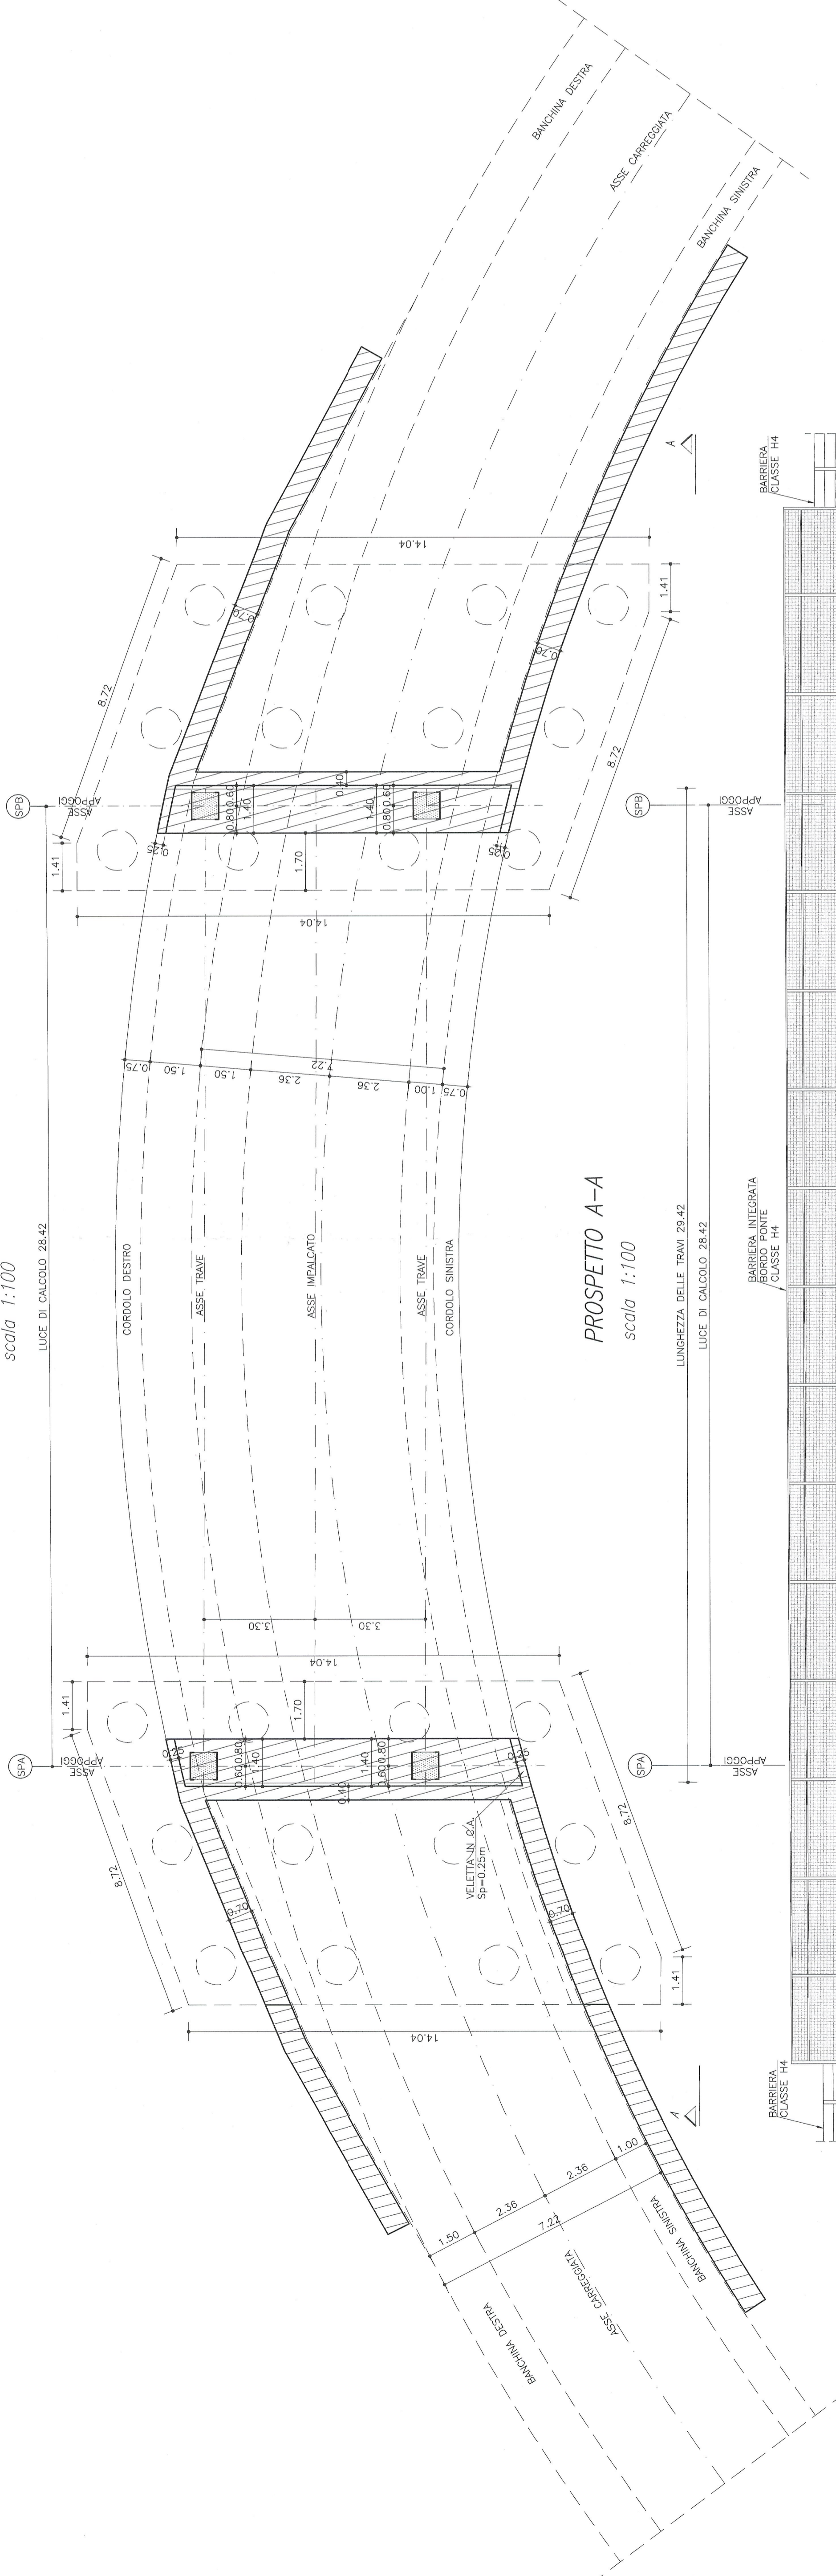


**PROSPETTO A-A**  
Scala 1:100


LUCE DI CALCOLO 28.42

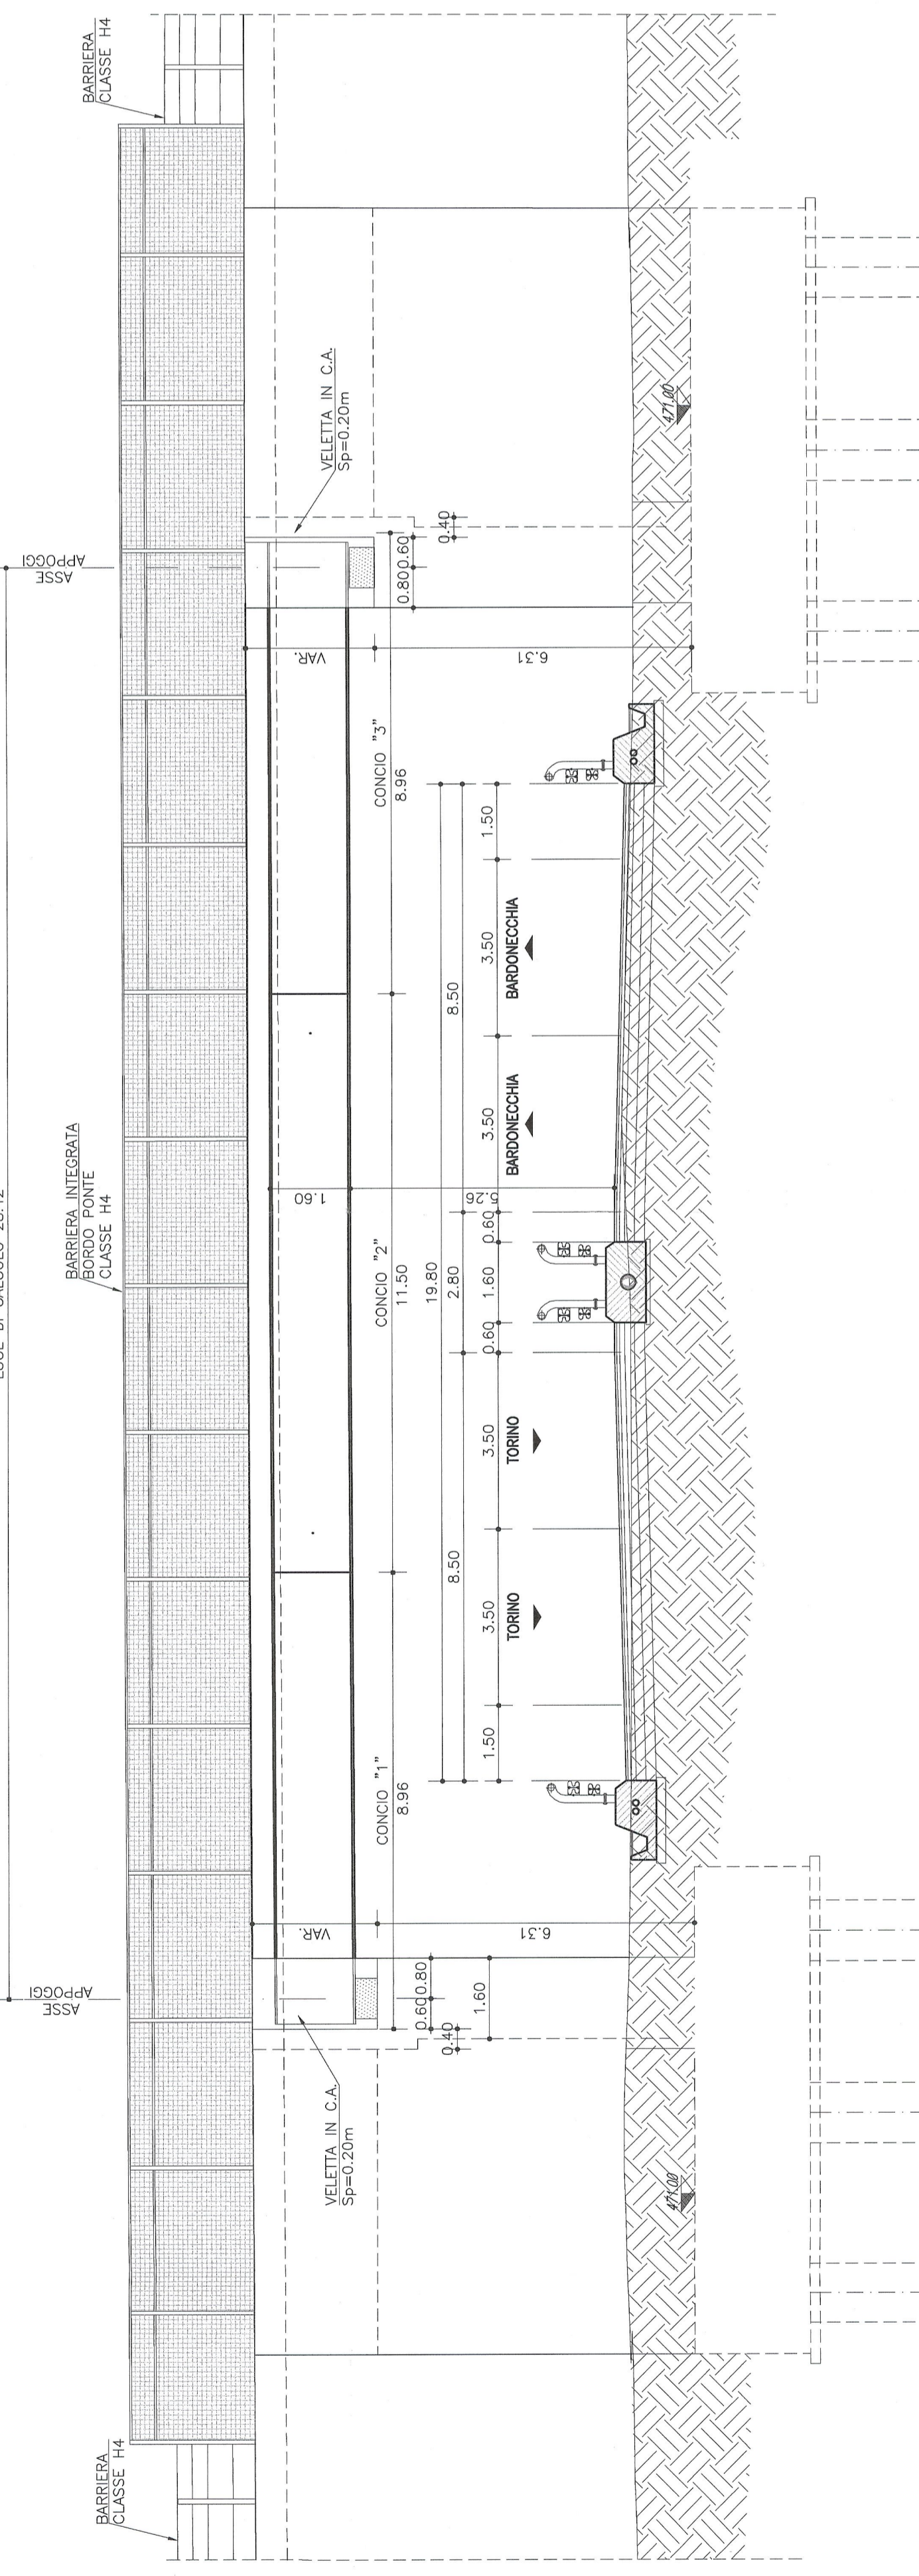

**SEZIONE TIPO IMPALCATO**  
Scala 1:50

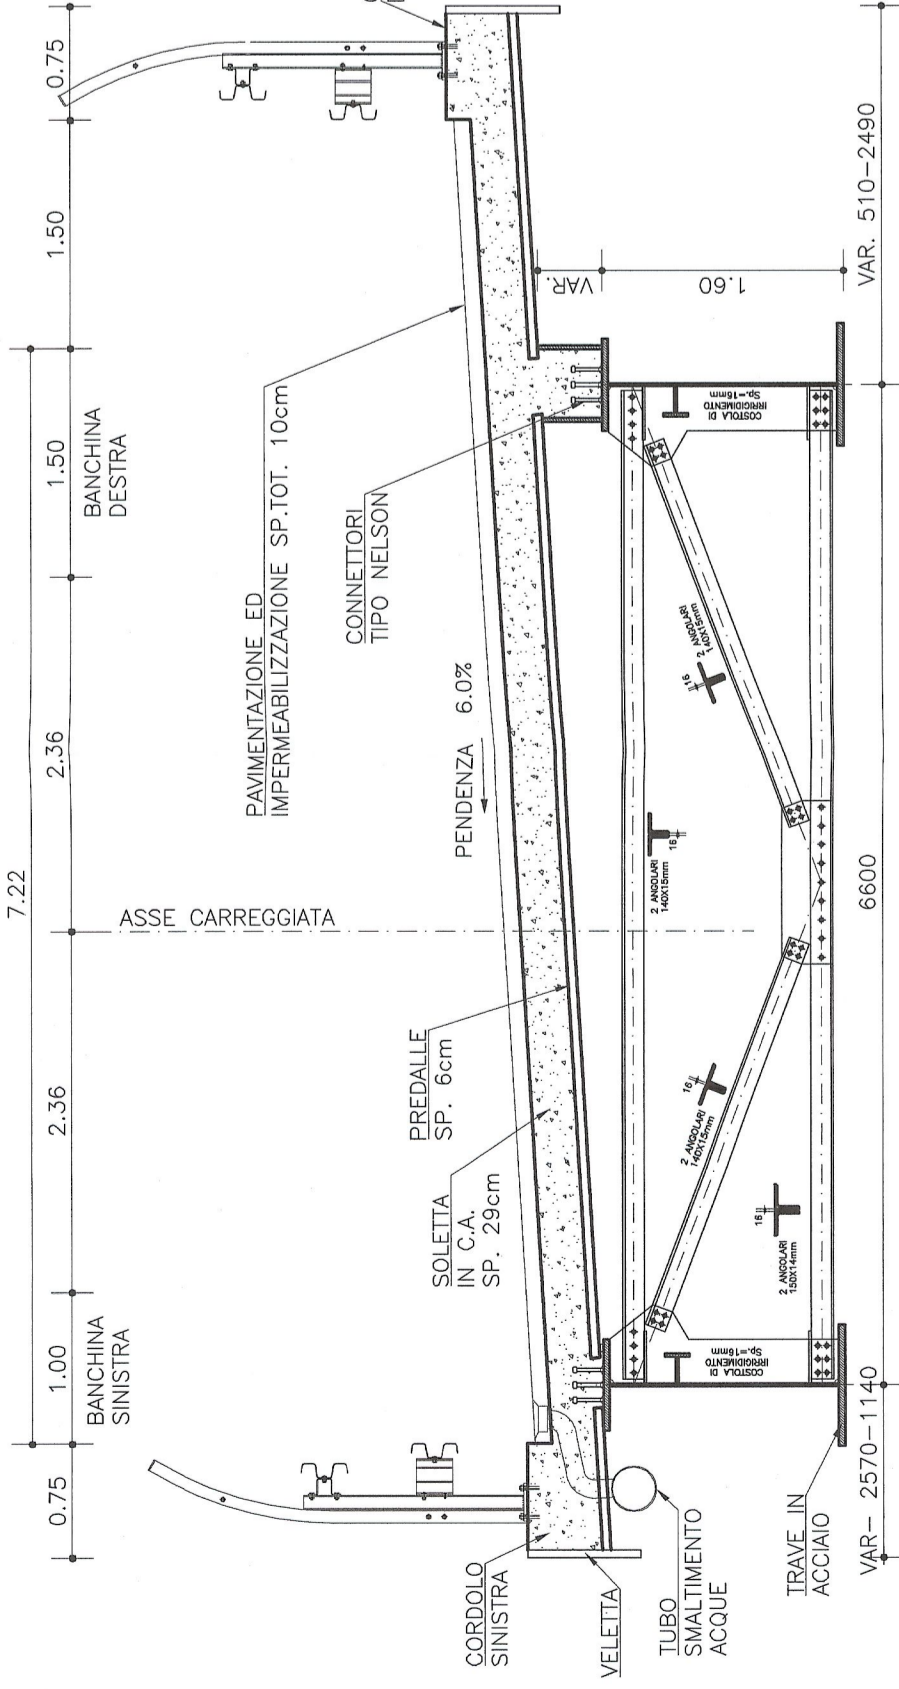

**SCHEMA VINCOLI**

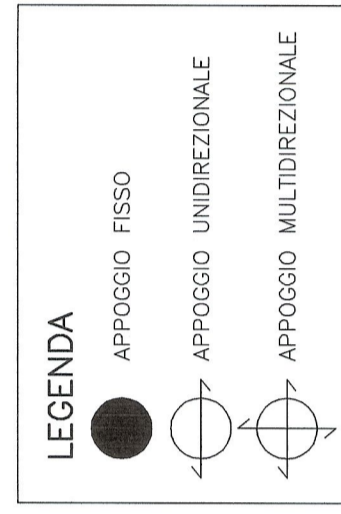

**CARATTERISTICHE DEI MATERIALI (conformi a D.M. 14.01.2008)**




**REFERIMENTI / REFERENCES:**  
 PDZ\_C3A\_MUS\_2001\_0\_PA\_NOT-Relazione tecnico-illustrativa  
 PDZ\_C3A\_MUS\_2601\_0\_PA\_NOT-Relazione di calcolo - Sovrappasso A32

**LIAISON LYON - TURIN / COLLEGAMENTO TORINO - LIONE**  
 Parte commune franco-italienne  
 Section transfrontalière

**NOUVELLE LIGNE LYON TURIN - NUOVA LINEA TORINO LIONE**  
 PARTIE COMMUNE FRANCO-ITALIENNE - PARTE COMUNE ITALO-FRANCESE  
 REVISION DE L'AVANT-PROJET DE REFERENCE - REVISIONE DEL PROGETTO DEFINITIVO  
 CUP C11J06000030001

**VIABILITE A32 NORD DORA / VIABILITA' A32 NORD DORA**  
**AUTOPONT A32- PLAN D'ENSEMBLE - SOVRAPPASSO A32-DISEGNO D'INSIEME**

DATA	OBJET	MODIFICATEUR	DATE	OBJET	MODIFICATEUR	DATE	OBJET	MODIFICATEUR	DATE
0	03/02/2013	Primo emesso / First emission							


**SCHELE SCALA 1:100/50**

**LION TURIN FERROVIARE**

 Proprieta' LTF: Tous droits reserves - Proprieta' LTF Tutti i diritti riservati