SEZIONE TIPO 4 – RAMPA AUTOSTRADALE IN PRESENZA DI CUNETTA ALLA FRANCESE E TUBAZIONE SOTTOSTANTE (Cunetta L = 1.50 m)

scala 1:20

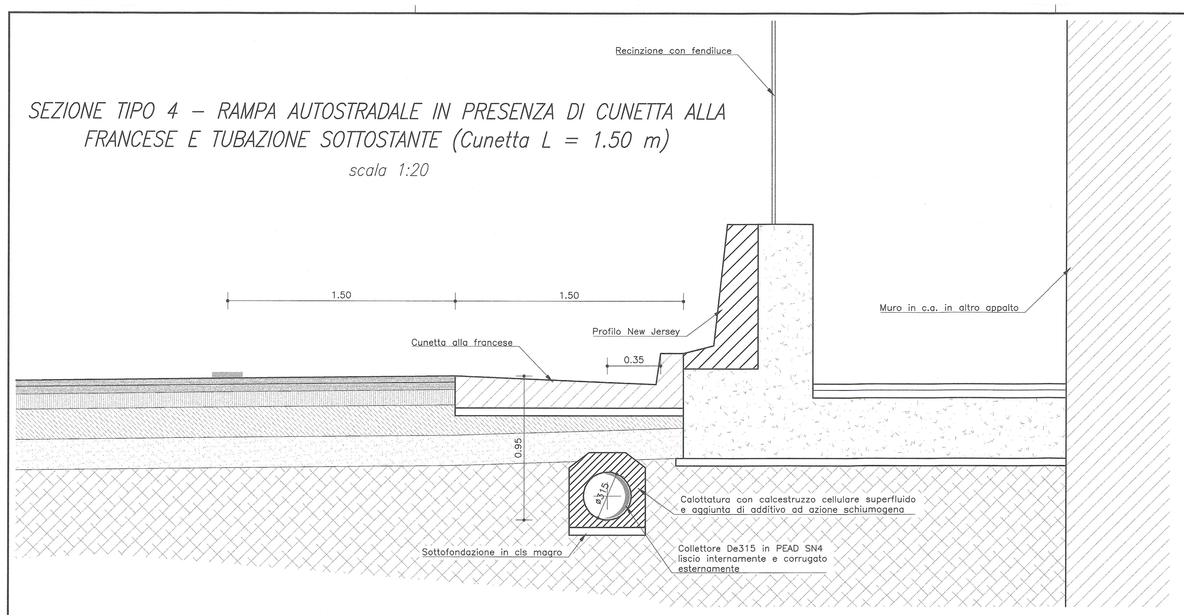

SEZIONE TIPO 5 – RAMPA AUTOSTRADALE IN PRESENZA DI CUNETTA ALLA FRANCESE E TUBAZIONE SOTTOSTANTE (Cunetta L = 1.00 m)

scala 1:20

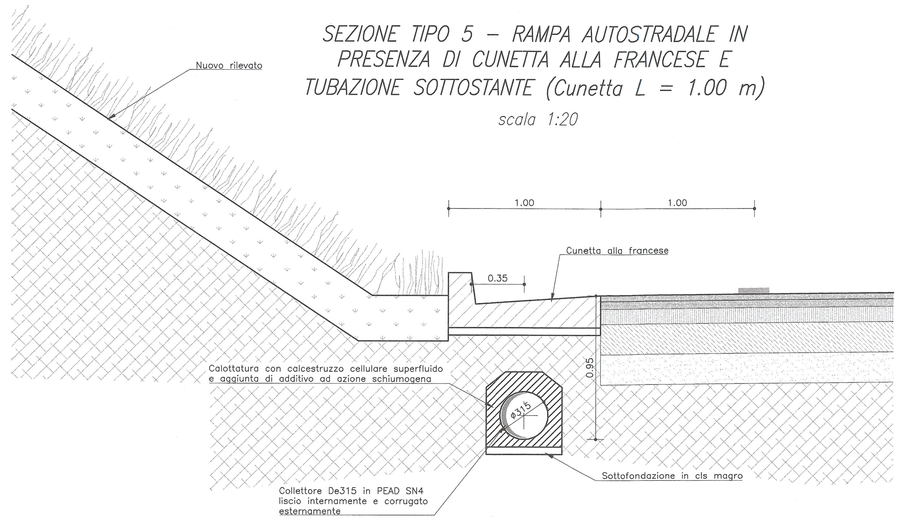

SEZIONE TIPO 6 – RAMPA AUTOSTRADALE IN PRESENZA DI MURO DI SOSTEGNO

scala 1:20

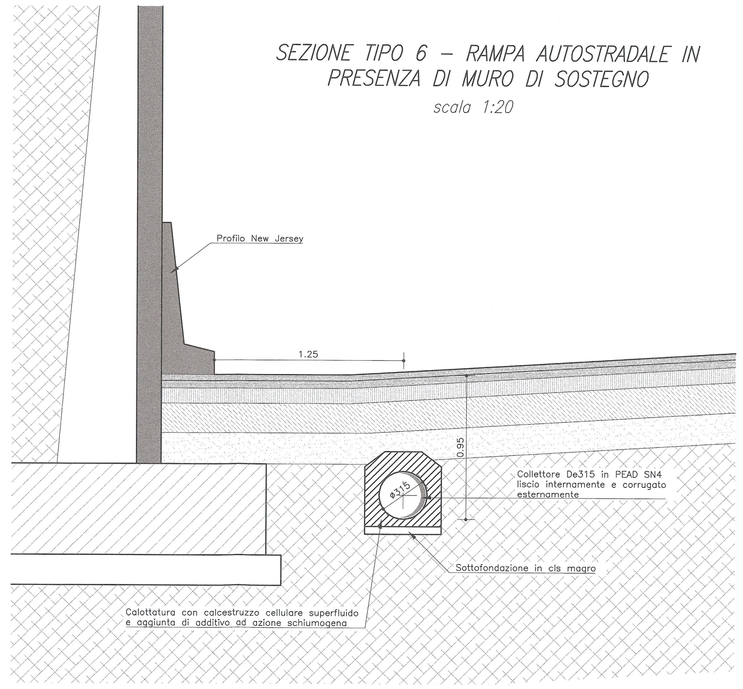

SEZIONE TIPO 6 – RAMPA AUTOSTRADALE IN PRESENZA DI MURO DI SOSTEGNO E POZZETTO DI SCARICO

scala 1:20

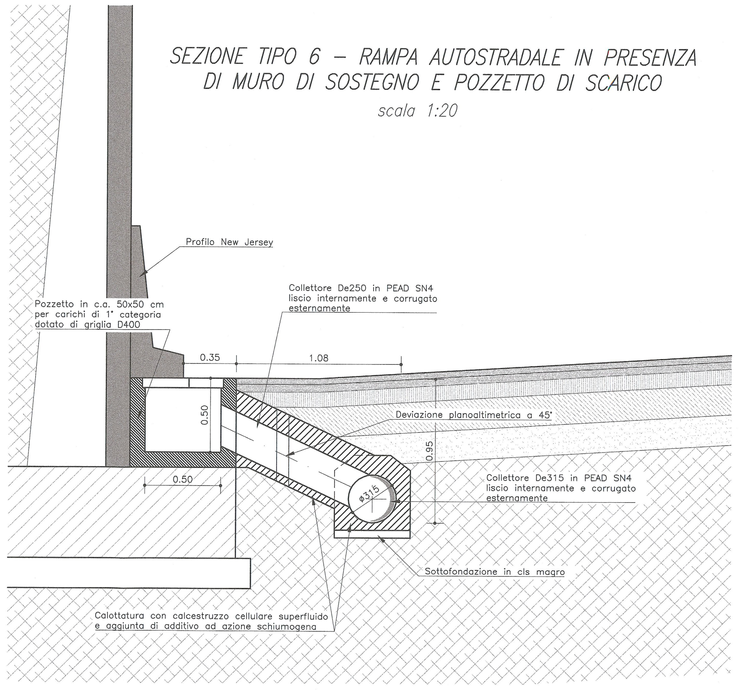

SEZIONE TIPO 4 – RAMPA AUTOSTRADALE IN PRESENZA DI POZZETTO DI LINEA

scala 1:20

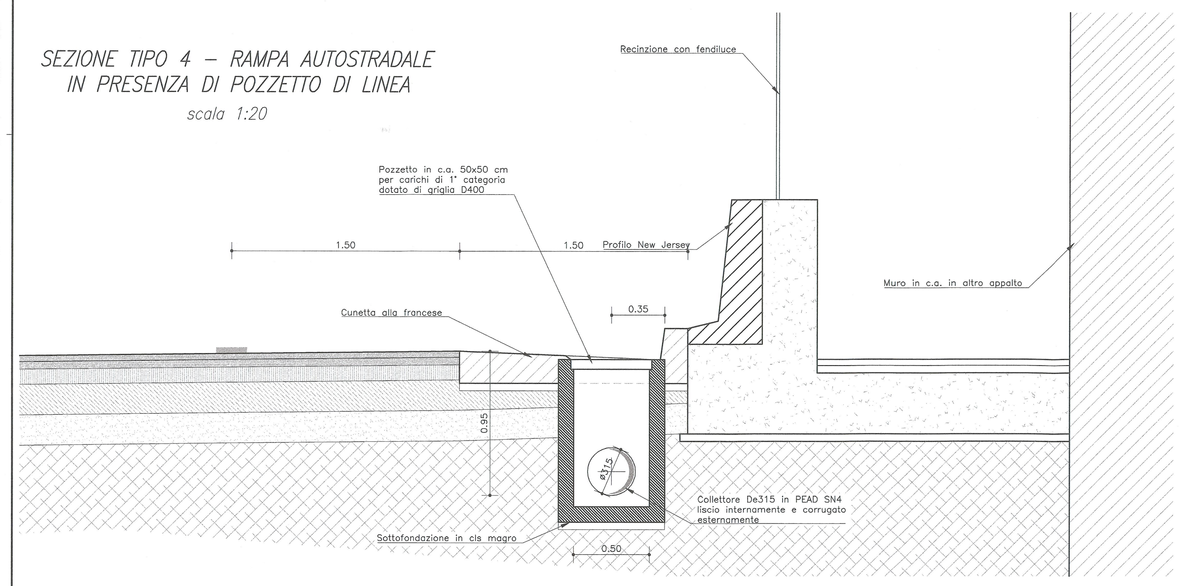

SEZIONE TIPO 5 – RAMPA AUTOSTRADALE IN PRESENZA DI POZZETTO DI LINEA

scala 1:20

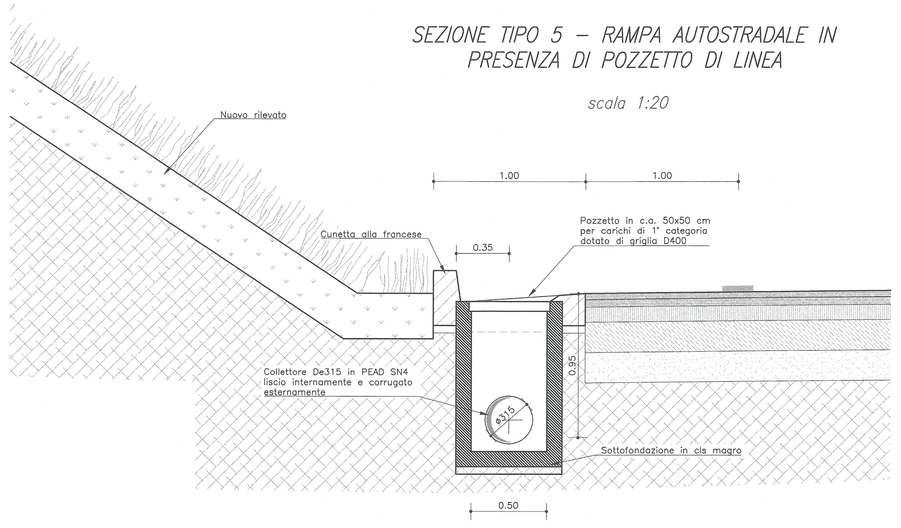

PARTICOLARE POZZETTI AL PIEDE DEL RILEVATO

scala 1:20

SCHEMA PIANTA POZZETTI

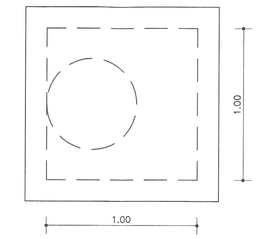

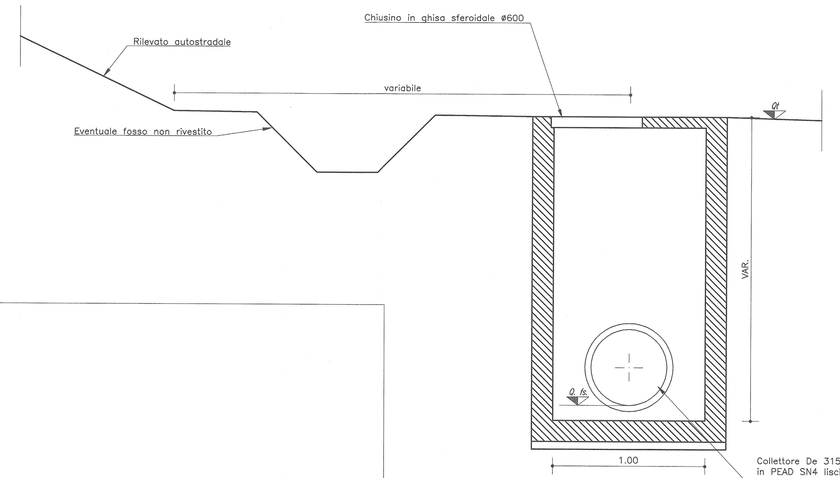

N.B. Per Q. fs. dei pozzetti vedi la tavola della Planimetria Idraulica

RIFERIMENTI / REFERENCES:

PD2_C3A_MUS_2700_0_PA_NOT–Relazione idrologica rete smaltimento acque di piattaforma

SEZIONE TIPO 7 – RAMPA AUTOSTRADALE IN PRESENZA DI MURO DI SOSTEGNO NELLO SPARTITRAFFICO E TUBAZIONE SOTTOSTANTE

scala 1:20

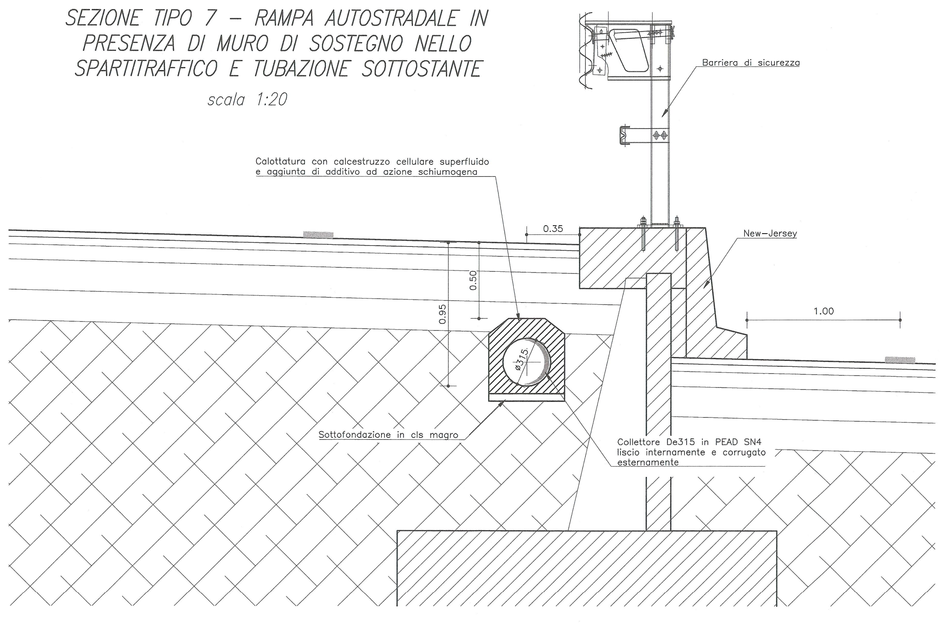

SEZIONE TIPO 7 – RAMPA AUTOSTRADALE IN PRESENZA DI MURO DI SOSTEGNO NELLO SPARTITRAFFICO E POZZETTO DI LINEA

scala 1:20

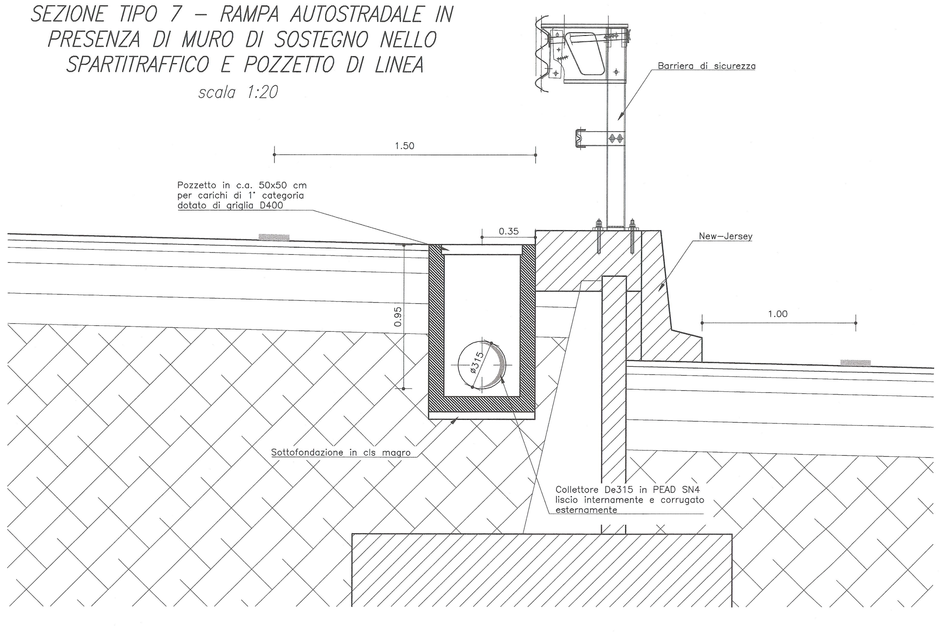

ATTRAVERSAMENTO TIPO IN PRESENZA DI VARIAZIONE PENDENZA TRASVERSALE

scala 1:50

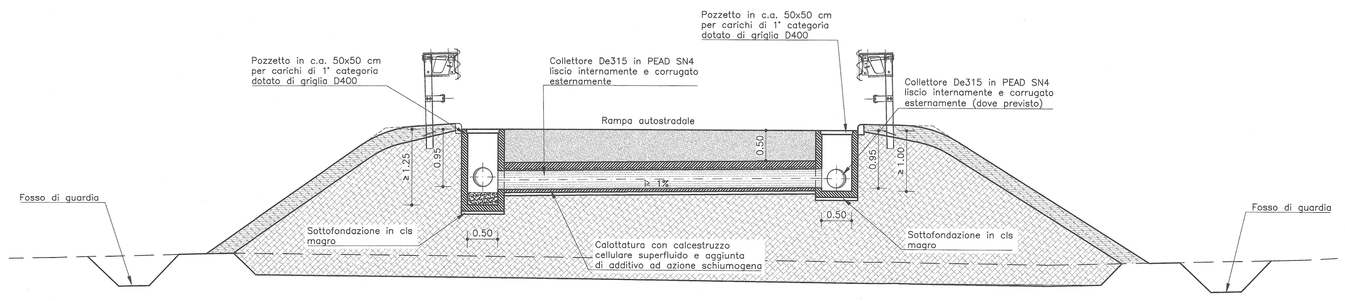

ATTRAVERSAMENTO TIPO IN PRESENZA DI TUBAZIONE DI SCARICO ESTERNA ALLA PIATTAFORMA AUTOSTRADALE

scala 1:50

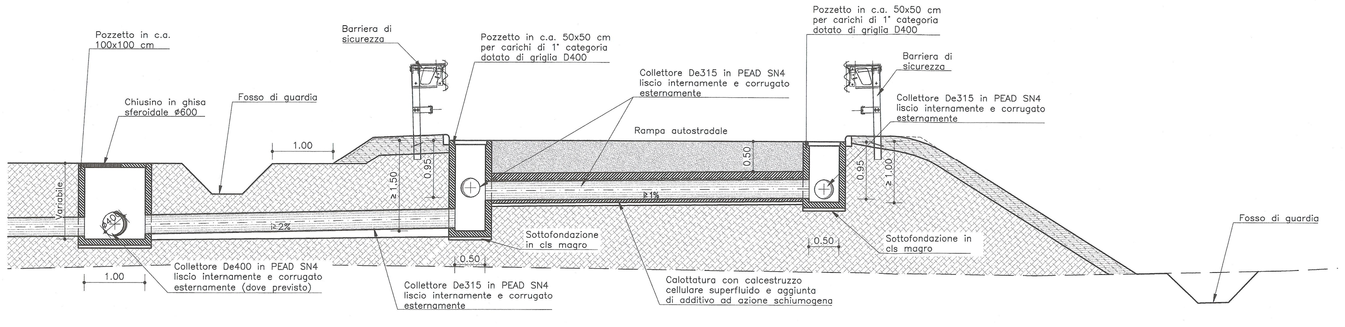

SEZIONE TIPO RAMPA AUTOSTRADALE IN PRESENZA DI SCARICO ESTERNO

scala 1:20

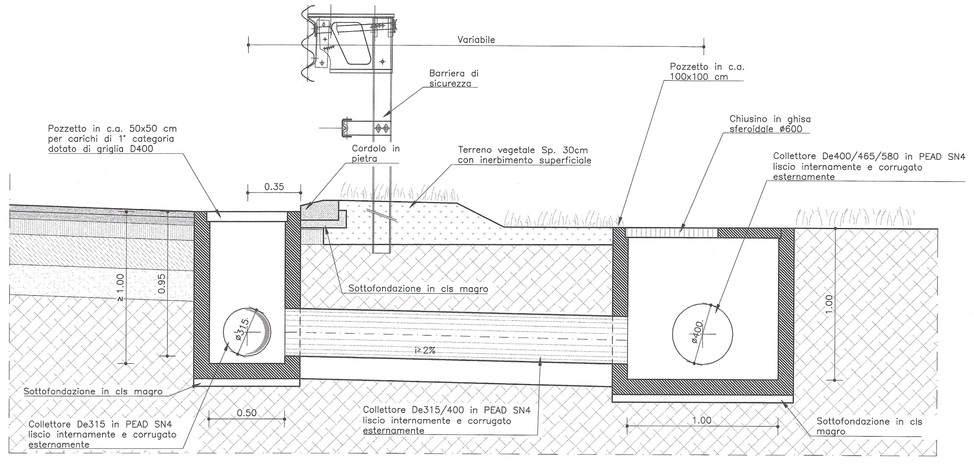

LIAISON LYON - TURIN / COLLEGAMENTO TORINO - LIONE

Partie commune franco-italienne
Section transfrontalière

Parte comune italo-francese
Sezione transfrontaliera

NOUVELLE LIGNE LYON TURIN - NUOVA LINEA TORINO LIONE
PARTIE COMMUNE FRANCO-ITALIENNE -PARTE COMUNE ITALO-FRANCESE

REVISION DE L'AVANT-PROJET DE REFERENCE - REVISIONE DEL PROGETTO DEFINITIVO
CUP C11J05000030001

VIABILITE A32 NORD DORA / VIABILITA' A32 NORD DORA

OUVRAGES DE REGULATION HYDRAULIQUE - NORD DORA
OPERE DI REGIMAZIONE IDRAULICA - NORD DORA
Détails écoulement eaux de plateforme - Echangeur de Susa
Particolari raccolta acque di piattaforma - Svincolo di Susa

Indice	Date / Data	Modifications / Modifiche	Etabli par / Concepito da	Vérifié par / Controllato da	Autorisé par / Autorizzato da
0	06/02/2013	Première diffusion / Prima emissione	N. COCCHI/SAE (BOC) L.MARTINS (mfuenez)	N. COCCHI/SAE COORD. C.DEVALLIERE/TELT(cdev)	N. COCCHI/SAE DUPOLOTTO / MARTINET (fmar)

Arch. Corrado GIOVANNETTI n° 2736 — ORDINE DEGLI ARCHITETTI DELLA PROVINCIA DI TORINO

Code Doc	Phase / Fase	Sigle étude / Sigla	Émetteur / Emittente	Numero	Indice	Statut / Stato	Type / Tipo
P D 2	C 3 A	M U S	2 7 0 3	0		P A	P L A

INDIRIZZO GED / ADRESSE GED								
C3A	//	//	00	70	08	00	02	

ÉCHELLE / SCALA: VARIE

LTF sas - 1001 Avenue de la Boisse BP 80631 - F-73006 CHAMBERY CEDEX (France)
Tél.: +33 (0) 4.79.68.56.50 - Fax: +33 (0) 4.79.68.56.75
RCS Chambéry 439 556 562 - TVA FR 03439556562

Propriété LTF Tous droits réservés - Proprietà LTF Tutti i diritti riservati

Ce projet a bénéficié d'un cofinancement de l'Union européenne / Questo progetto ha beneficiato di un finanziamento dell'Unione Europea

Questo progetto ha beneficiato di un finanziamento dell'Unione Europea