PLANIMETRIA STATO DI FATTO scala 1:1000

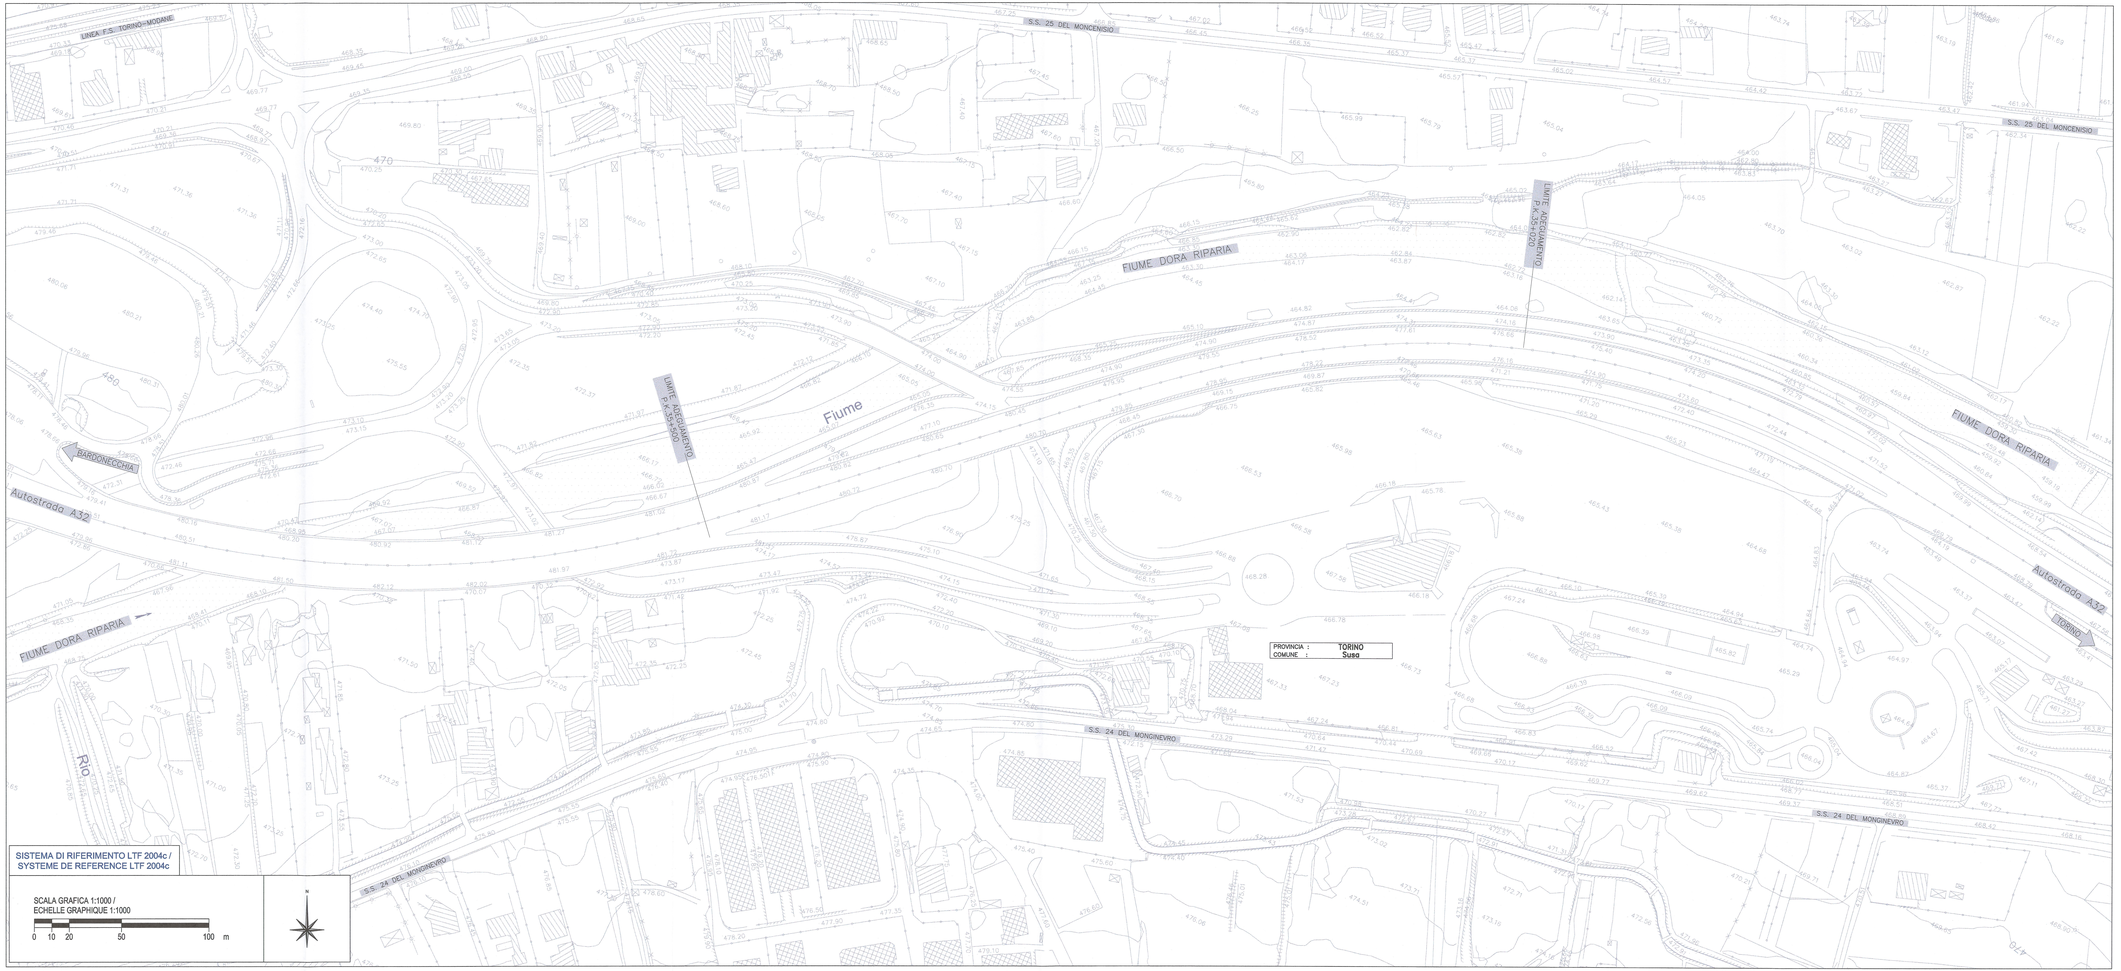

RIFERIMENTI / REFERENCES:
PD2_C3A_MUS_4001_0_PA_NOT-Relazione tecnico-illustrativo

PIANO DI LOCALIZZAZIONE / VUE D'ENSEMBLE

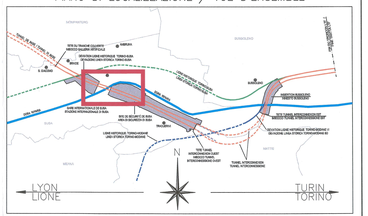

LIAISON LYON - TURIN / COLLEGAMENTO TORINO - LIONE

Partie commune franco-italienne
Sezione transfrontaliera

Parte comune italo-francese
Sezione transfrontaliera

NOUVELLE LIGNE LYON TURIN - NUOVA LINEA TORINO LIONE
PARTIE COMMUNE FRANCO-ITALIENNE -PARTE COMUNE ITALO-FRANCESE

REVISION DE L'AVANT-PROJET DE REFERENCE - REVISIONE DEL PROGETTO DEFINITIVO
CUP C11J05000030001

VIABILITE A32 SUD DORA / VIABILITA' A32 SUD DORA

VUE EN PLAN ÉTAT DE FAIT
PLANIMETRIA STATO DI FATTO

Indice	Date / Data	Modifications / Modifiche	Etabli par / Compilato da	Vérifié par / Controllato da	Autorisé par / Autorizzato da
0	09/02/2013	Première diffusion / Prima emissione	N. COGNOME (BOO). LBARSEGHE (Madrid)	N. COGNOME COGRO. C.GIACOMELLI (Madrid)	N. COGNOME CAPOLOTTO M. BIOTTI (Bbet)
A	09/05/2013	Passage au statut AP / Passaggio allo stato AP	N. COGNOME (BOO). LBARSEGHE (Madrid)	N. COGNOME COGRO. C.GIACOMELLI (Madrid)	N. COGNOME CAPOLOTTO M.BIOTTI (BBE)

Code Doc	P	D	2	C	3	A	M	U	S	4	0	0	4	A	A	P	P	L	A
	Phase / Fase			Sigle étude / Sigla			Environ / Ambiente			Numéro				Indice	Statut / Stato		Type / Tipo		

INDIRIZZO GED / ADRESSE GED	C3A	F	F	80	79	01	30	01

ECHELLE / SCALA
1:1000

LTF sas - 1091 Avenue de la Boisse BP 80621 - F-73006 CHAMBERY CEDEX (France)
Tél.: +33 (0) 4.79.68.56.50 - Fax: +33 (0) 4.79.68.56.75
RCS Chambéry 439 556 952 - TVA FR 05439556952
Propriété LTF Tous droits réservés / Proprietà LTF Tutti i diritti riservati