



PLANIMETRIA di PROGETTO Deviazione provvisoria scala 1:1000

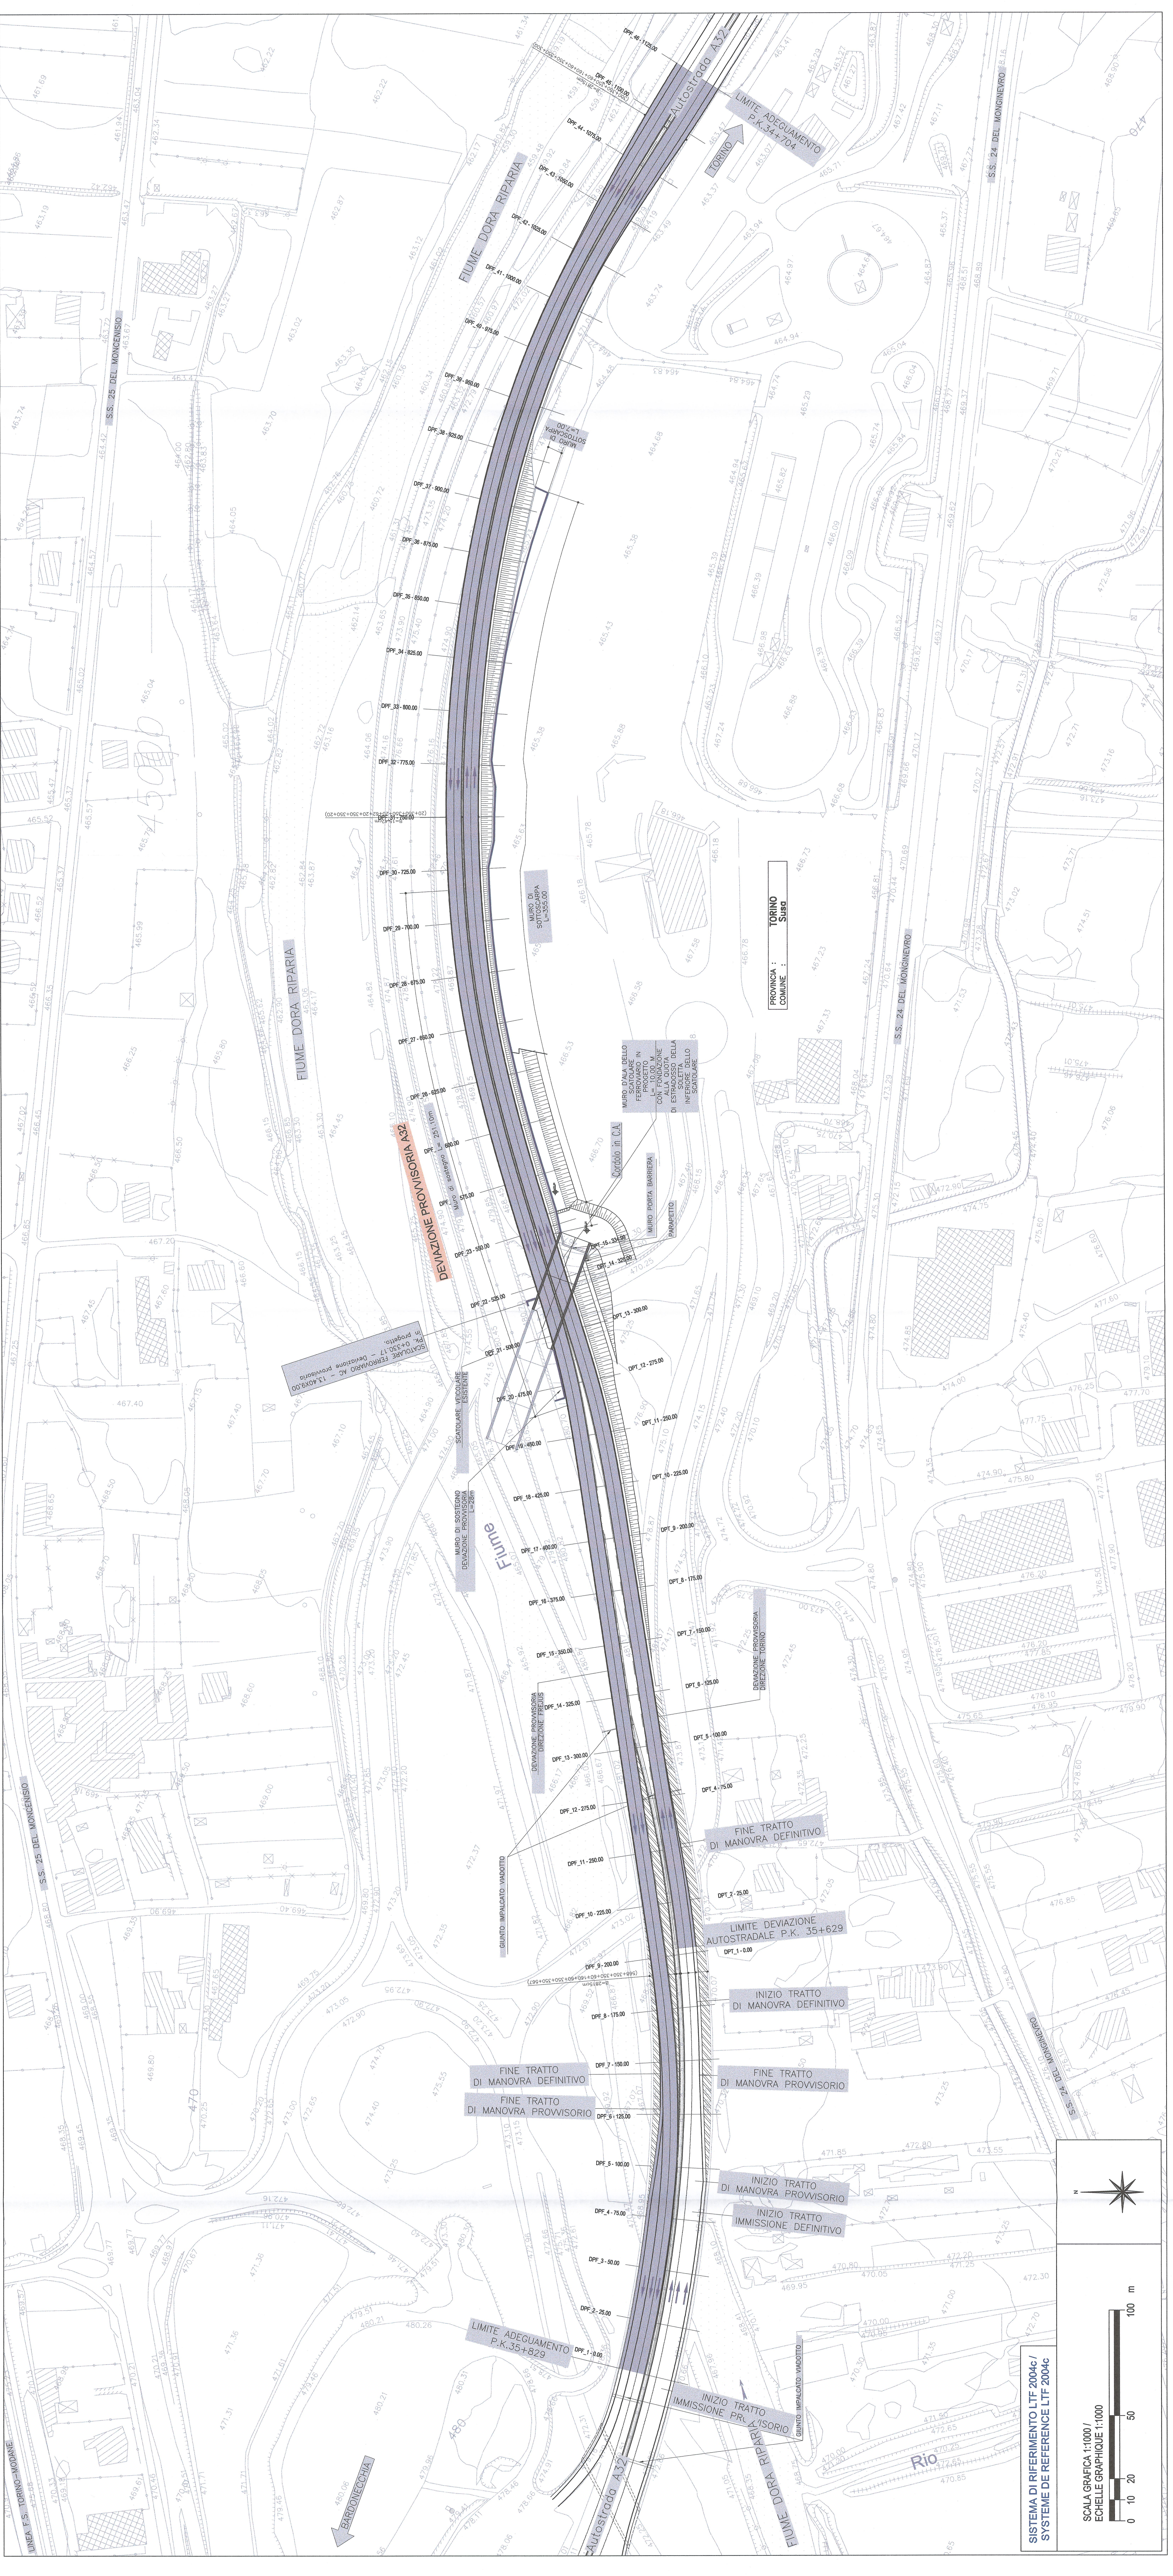

RIFERIMENTI / REFERENCES:
 PDZ C3A.MAS.4001_0_PALMOT-Relazione tecnico-illustrativa
 PDZ C3A.MAS.4002_0_PALMOT-Relazione tecnica di progetto
 PDZ C3A.MAS.4003_0_PALMOT-Relazione tecnica di progetto

PIANO DI LOCALIZZAZIONE / VUE D'ENSEMBLE

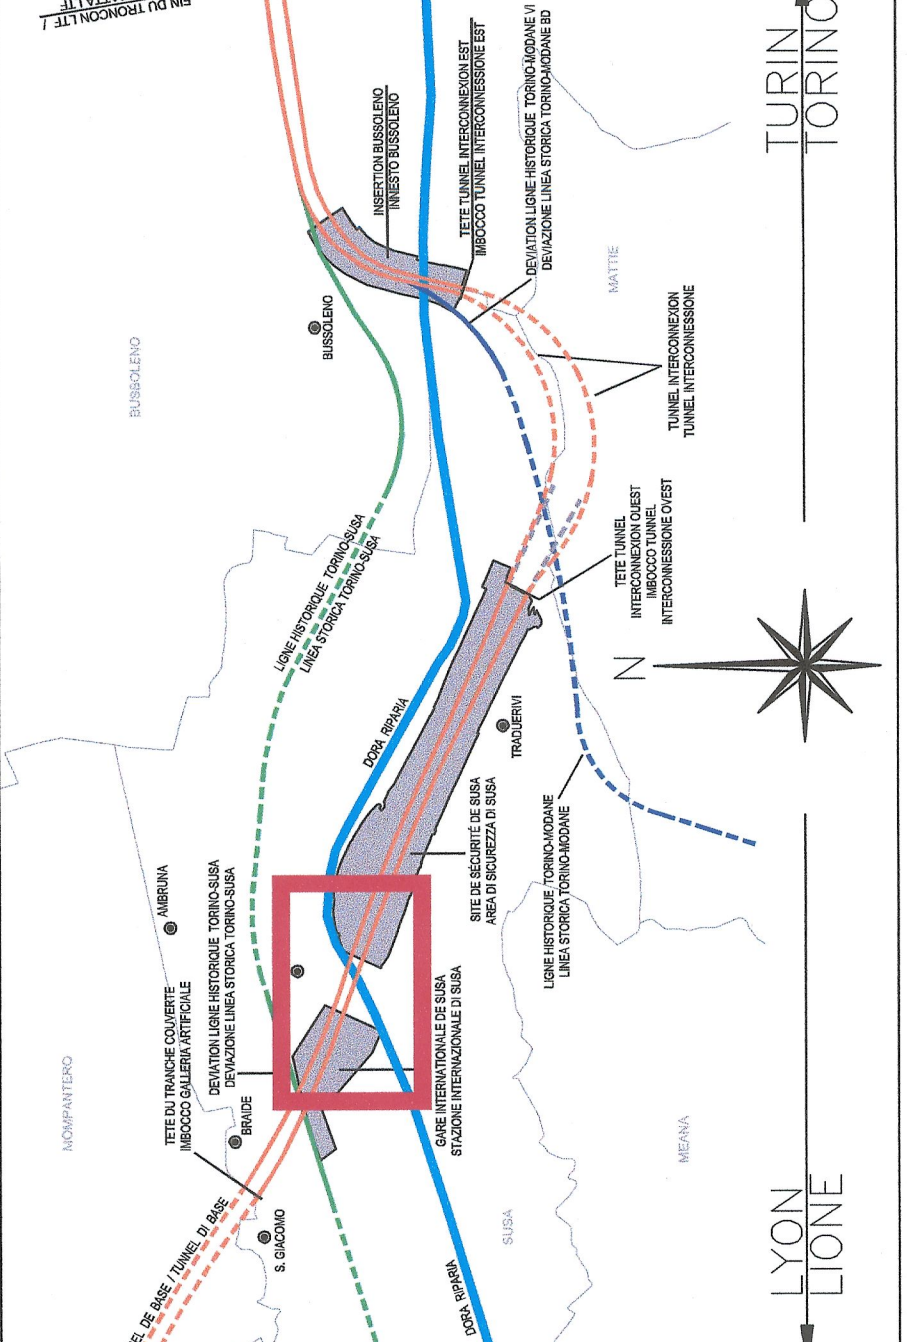

LIAISON LYON - TURIN / COLLEGAMENTO TORINO - LIONE
 Parte commune italo-francese
 Section transfrontalière

NOUVELLE LIGNE LYON-TURIN - NOUVA LINEA TORINO-LIONE
 PARTIE COMMUNE FRANCO-ITALIENNE - PARTE COMUNE ITALO-FRANCESE
 REVISION DE L'AVANT-PROJET DE REFERENCE - REVISIONE DEL PROGETTO DEFINITIVO
 CUP C11J0500030001

VIABILITE A22 SUD DORA / VIABILITA' A32 SUD DORA
 VUE EN PLAN DE PROJET - DEVIATION PROVISOIRE
 PLANIMETRIA DI PROGETTO - DEVIAZIONE PROVVISORIA


CUP C11J0500030001
 Provincia: TORINO
 Scala grafica: 1:1000 / Echelle graphique: 1:1000

