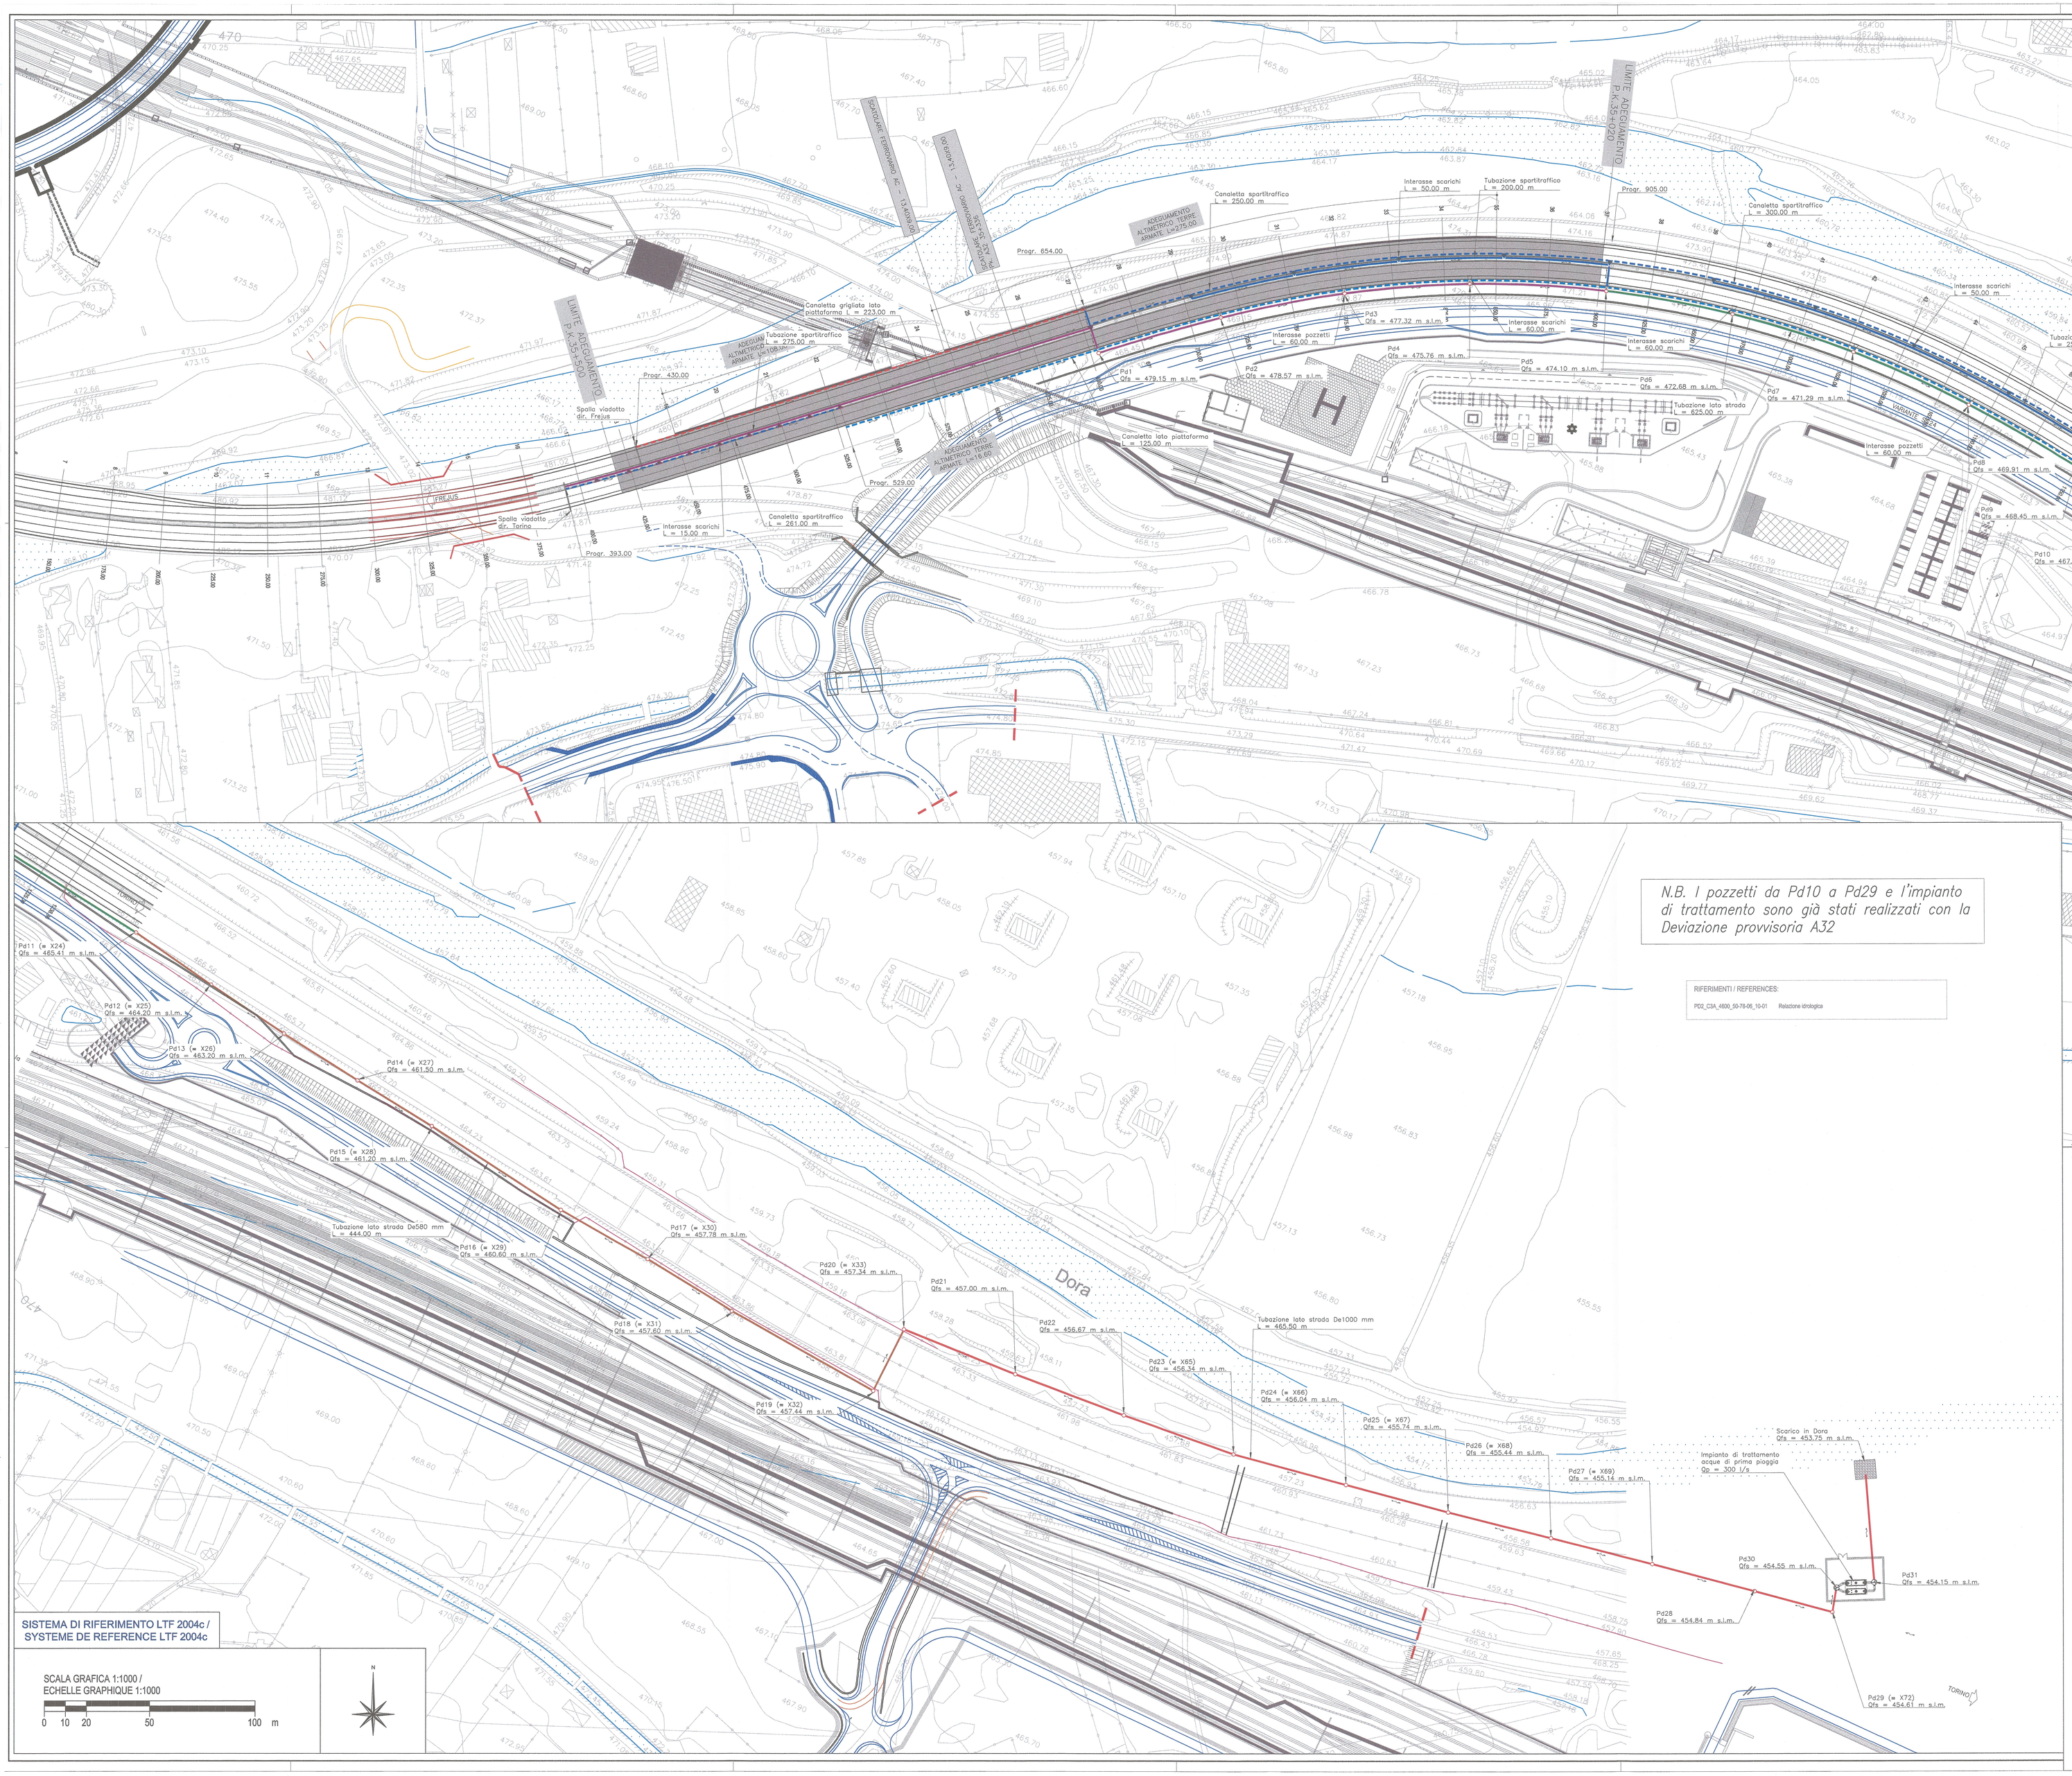

LIAISON LYON - TURIN / COLLEGAMENTO TORINO - LIONE

Partie commune franco-italienne
Section transfrontalière

Parte comune italo-francese
Sezione transfrontaliera

NOUVELLE LIGNE LYON TURIN - NUOVA LINEA TORINO LIONE
PARTIE COMMUNE FRANCO-ITALIENNE -PARTE COMUNE ITALO-FRANCESE

REVISION DE L'AVANT-PROJET DE REFERENCE - REVISIONE DEL PROGETTO DEFINITIVO
CUP C11J05000030001

VIABILITE A32 SUD DORA / VIABILITA' A32 SUD DORA

OUVRAGES DE REGULATION HYDRAULIQUE - SUD DORA
OPERE DI REGIMAZIONE IDRAULICA - SUD DORA
Planimétrie hydraulique - Adaptation altimétrique A32
Planimetria idraulica - Adeguamento altimetrico A32

Indice	Data / Date	Modifications / Modifiche	Etabl par / Concepito da	Vérifié par / Controllato da	Autorisé par / Autorizzato da
0	08/03/2013	Première diffusion / Prima emissione	N. COGNOME (SOC) L.BARBERIS (Musinet)	N. COGNOME COORD. C.GIOVANNETTI (Musinet)	N. COGNOME CAPOLOTTO M. BERTI (Stet)
A	09/03/2013	Passage au statut AP / Passaggio allo stato AP	N. COGNOME (SOC) L.BARBERIS (Musinet)	N. COGNOME COORD. C.GIOVANNETTI (Musinet)	N. COGNOME CAPOLOTTO M. BERTI (Stet)

ORDINE DEGLI ARCHITETTI DELLA PROVINCIA DI TORINO - Dott. C. GIOVANNETTI - 2735

Code Doc	P	D	2	C	3	A	M	U	S	4	6	0	2	A	A	P	P	L	A
	Phase / Fase			Sigle étude / Sigla			Émetteur / Emittente			Numero				Indice	Statut / Stato		Type / Tipo		

INDIRIZZO GED / ADRESSE GED	C3A	#	#	50	78	06	30	02

ÉCHELLE / SCALA
1:1000

LTF
LYON TURIN FERROVIAIRE
LTF sas - 1091 Avenue de la Boisse BP 80631 - F-73006 CHAMBERY CEDEX (France)
Tél.: +33 (0) 4.79.68.56.50 - Fax: +33 (0) 4.79.68.56.75
RCS Chambéry 439 556 952 - TVA FR 03439556952

Propriété LTF Tous droits réservés - Proprietà LTF Tutti i diritti riservati

Cet ouvrage est cofinancé par l'Union européenne (Ouvrage Prioritaire)

Questo progetto è cofinanziato dall'Unione Europea (TEN-T)