



PLANIMETRIA di PROGETTO scala 1:1000

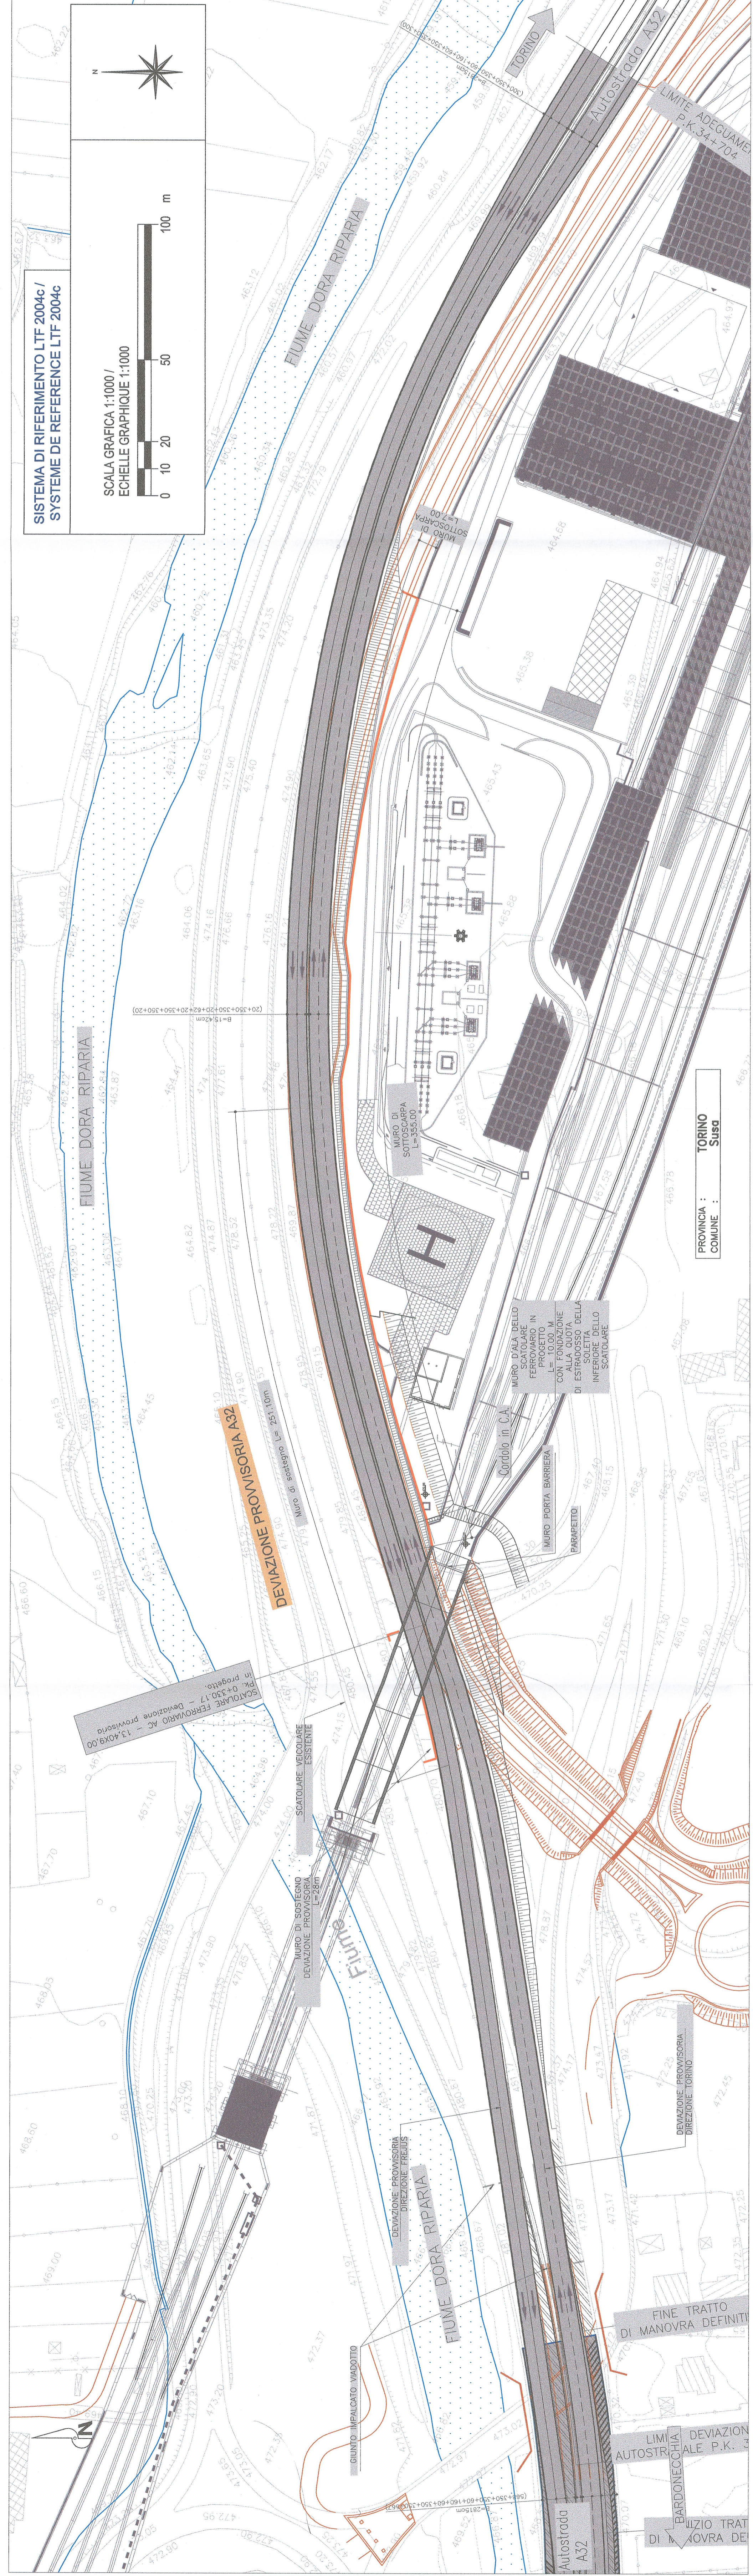

RIFERIMENTI / REFERENCES:
 P.C. CAI 4507 26/78-58, 59-63 Relazione di calcolo

PROVINCIA : TORINO
 COMUNE : Susa

SEZIONE LONGITUDINALE scala 1:200

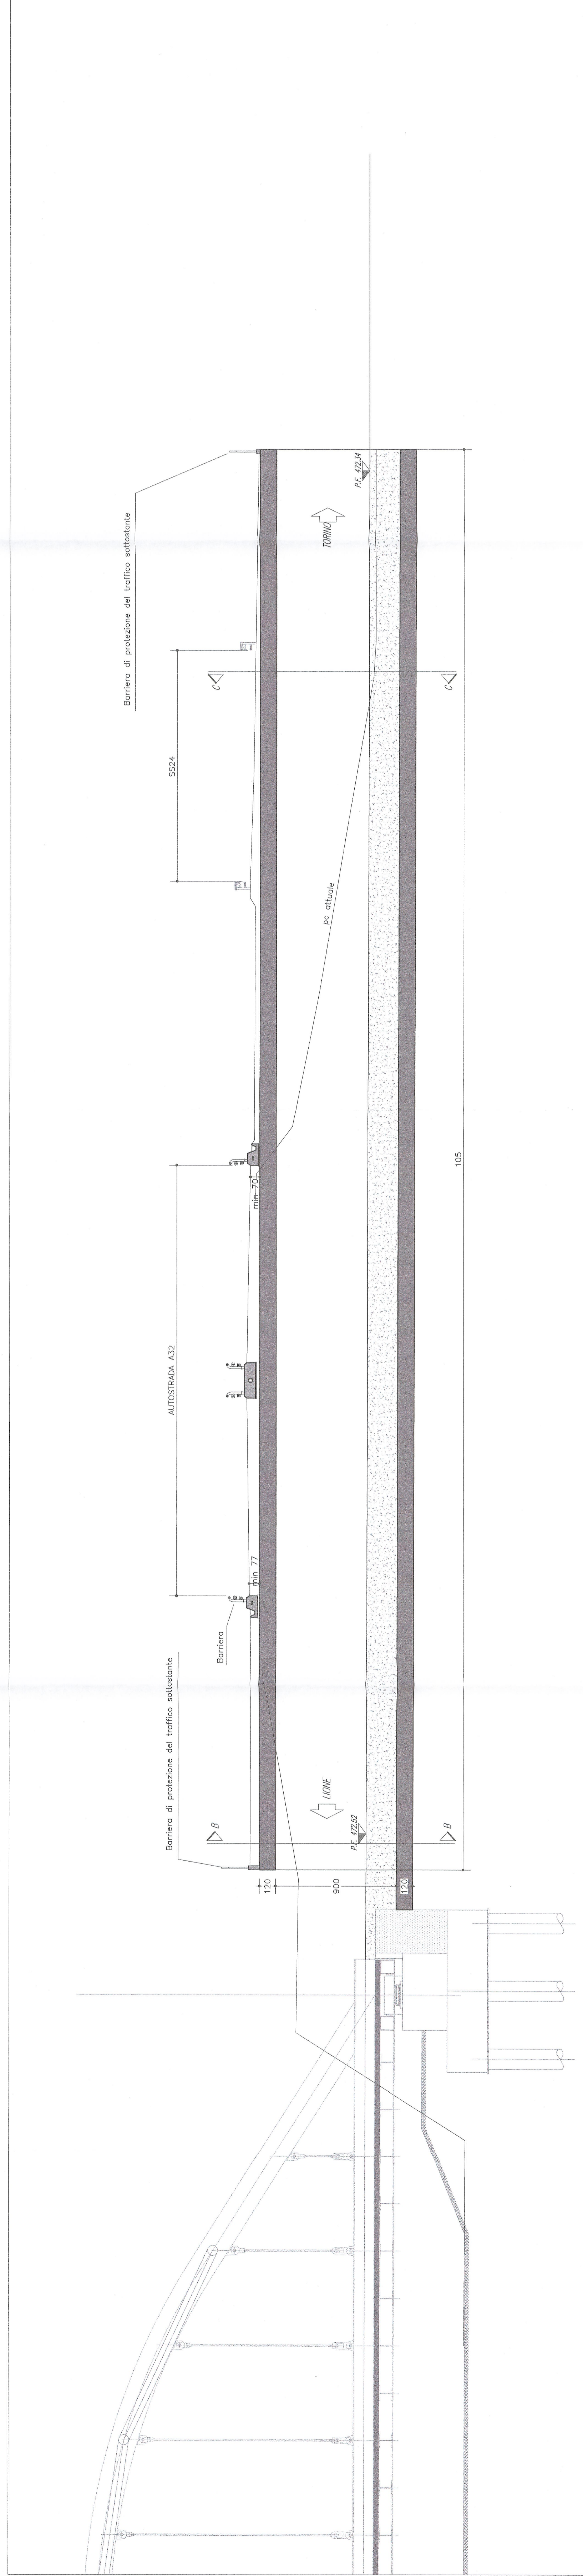

105

L'ALTAISON LYON - TURIN / COLLEGAMENTO TORINO - LIONE
 Parte commune franco-italienne / Section transfrontalière
 Parte commune italo-francese / Sezione transfrontalière

NOUVELLE LIGNE LYON TURIN - NUOVA LINEA TORINO LIONE
 PARTIE COMMUNE FRANCO-ITALIENNE - PARTE COMUNE ITALO-FRANCESE

REVISION DE L'AVANT-PROJET DE REFERENCE - REVISIONE DEL PROGETTO DEFINITIVO
 CUP C11J05000030001

VIABILITA' A32 SUD DORA / VIABILITA' A32 SUD DORA
 PASSAGE SOUTERRAIN FERROVIAIRE - TABLEAU ENSEMBLE
 SOTTOPASSO FERROVIARIO - DISEGNO DI INSIEME

Desc	Data Data	Modificatori Modificatori	Presenza di attività / Prima emissione	Descrizione / Descrizione	Numero / Numero	Nome / Nome	Indirizzo / Indirizzo	Emittente / Emittente	Autore / Autore	Tipologia / Tipologia
0	08/02/2013			Progetto di riferimento / Progetto di riferimento						
A	08/02/2013			Progetto su stato d'arte / Progetto su stato d'arte						

INDIRIZZO GEOGRAFICO / ADDRESS GEOGRAPHIC: CAI 4507 26/78 58 59 63

SCALA / SCALE: 1:1000/200

Code Doc: P D 2 C 3 A M U S 4 5 0 8 A A P P L A

INDIRIZZO GEOGRAFICO / ADDRESS GEOGRAPHIC: CAI 4507 26/78 58 59 63

SCALA / SCALE: 1:1000/200

L'ALTAISON LYON - TURIN / COLLEGAMENTO TORINO - LIONE
 Parte commune franco-italienne / Section transfrontalière
 Parte commune italo-francese / Sezione transfrontalière

L'ITF spa - 1001 Avenue du Rhône - BP 60261 - F-69026 CHAMBERY CEDEX 6 (France)
 Tel. +33 (0) 4 77 68 00 00 - Fax +33 (0) 4 77 68 00 25
 Programm L'ITF pour votre entreprise - Proposte L'ITF pour votre projet

L'ALTAISON LYON - TURIN / COLLEGAMENTO TORINO - LIONE