

LIAISON LYON - TURIN / COLLEGAMENTO TORINO - LIONE

Partie commune franco-italienne
Section transfrontalière

Parte comune italo-francese
Sezione transfrontaliera

NOUVELLE LIGNE LYON TURIN - NUOVA LINEA TORINO LIONE
PARTIE COMMUNE FRANCO-ITALIENNE - PARTE COMUNE ITALO-FRANCESE

REVISION DE L'AVANT-PROJET DE REFERENCE - REVISIONE DEL PROGETTO DEFINITIVO
CUP C11J05000030001

VIABILITE A32 SUD DORA / VIABILITA' A32 SUD DORA

PASSAGE SOUTERRAIN FERROVIAIRE - PHASAGE DE REALISATION
SOTTOPASSO FERROVIARIO - FASI REALIZZATIVE

Indice	Date / Data	Modifications / Modifiche	Etabli par / Concepito da	Vérifié par / Controllato da	Autorisé par / Autorizzato da
0	08/02/2013	Première diffusion / Prima emissione	N. COGNOME (SOC) L. BARBERIS (Musinet)	N. COGNOME COORD. C. GIOVANNETTI (Musinet)	N. COGNOME CAPOLOTTO M. BERTI (Sita)
A	09/03/2013	Passage au statut AP / Passaggio allo stato AP	N. COGNOME (SOC) L. BARBERIS (Musinet)	N. COGNOME COORD. C. GIOVANNETTI (Musinet)	N. COGNOME CAPOLOTTO M. BERTI (Sita)



Code Doc	P	D	2	C	3	A	M	U	S	4	5	1	0	A	A	P	P	L	A
	Phase / Fase		Sigle étude / Sigla			Émetteur / Emittente			Numero			Indice		Statut / Stato		Type / Tipo			

INDIRIZZO GED / ADRESSE GED	C3A	//	//	50	78	54	20	07
-----------------------------	-----	----	----	----	----	----	----	----

ÉCHELLE / SCALA
1:2000



LTF sas - 1091 Avenue de la Boisse BP 80631 - F-73006 CHAMBERY CEDEX (France)
Tél.: +33 (0) 4.79.68.56.50 - Fax: +33 (0) 4.79.68.56.75
RCS Chambéry 439 556 952 - TVA FR 03439556952
Propriété LTF Tous droits réservés - Proprietà LTF Tutti i diritti riservati

Ce projet est cofinancé par l'Union européenne (DG-TREN)



Questo progetto è cofinanziato dall'Unione europea (TEN-T)




FASE 1


- a. Esecuzione della prima parte del sottopasso ferroviario e annesse opere provvisionali
- b. Predisposizione deviazione provvisoria e relative opere di sostegno

RIFERIMENTI / REFERENCES:

PD2_C3A_TS3_6479_A_Cantierizzazione piana di Susa
PD2_C3A_TS3_6484_A_Cantierizzazione piana di Susa - Dossier fasi realizzative Nord Dora
PD2_C3A_TS3_6484_A_Cantierizzazione piana di Susa - Dossier fasi realizzative Sud Dora

LEGENDA

-  Traffico direzione Bardonecchia
-  Traffico direzione Torino
-  Area di cantiere

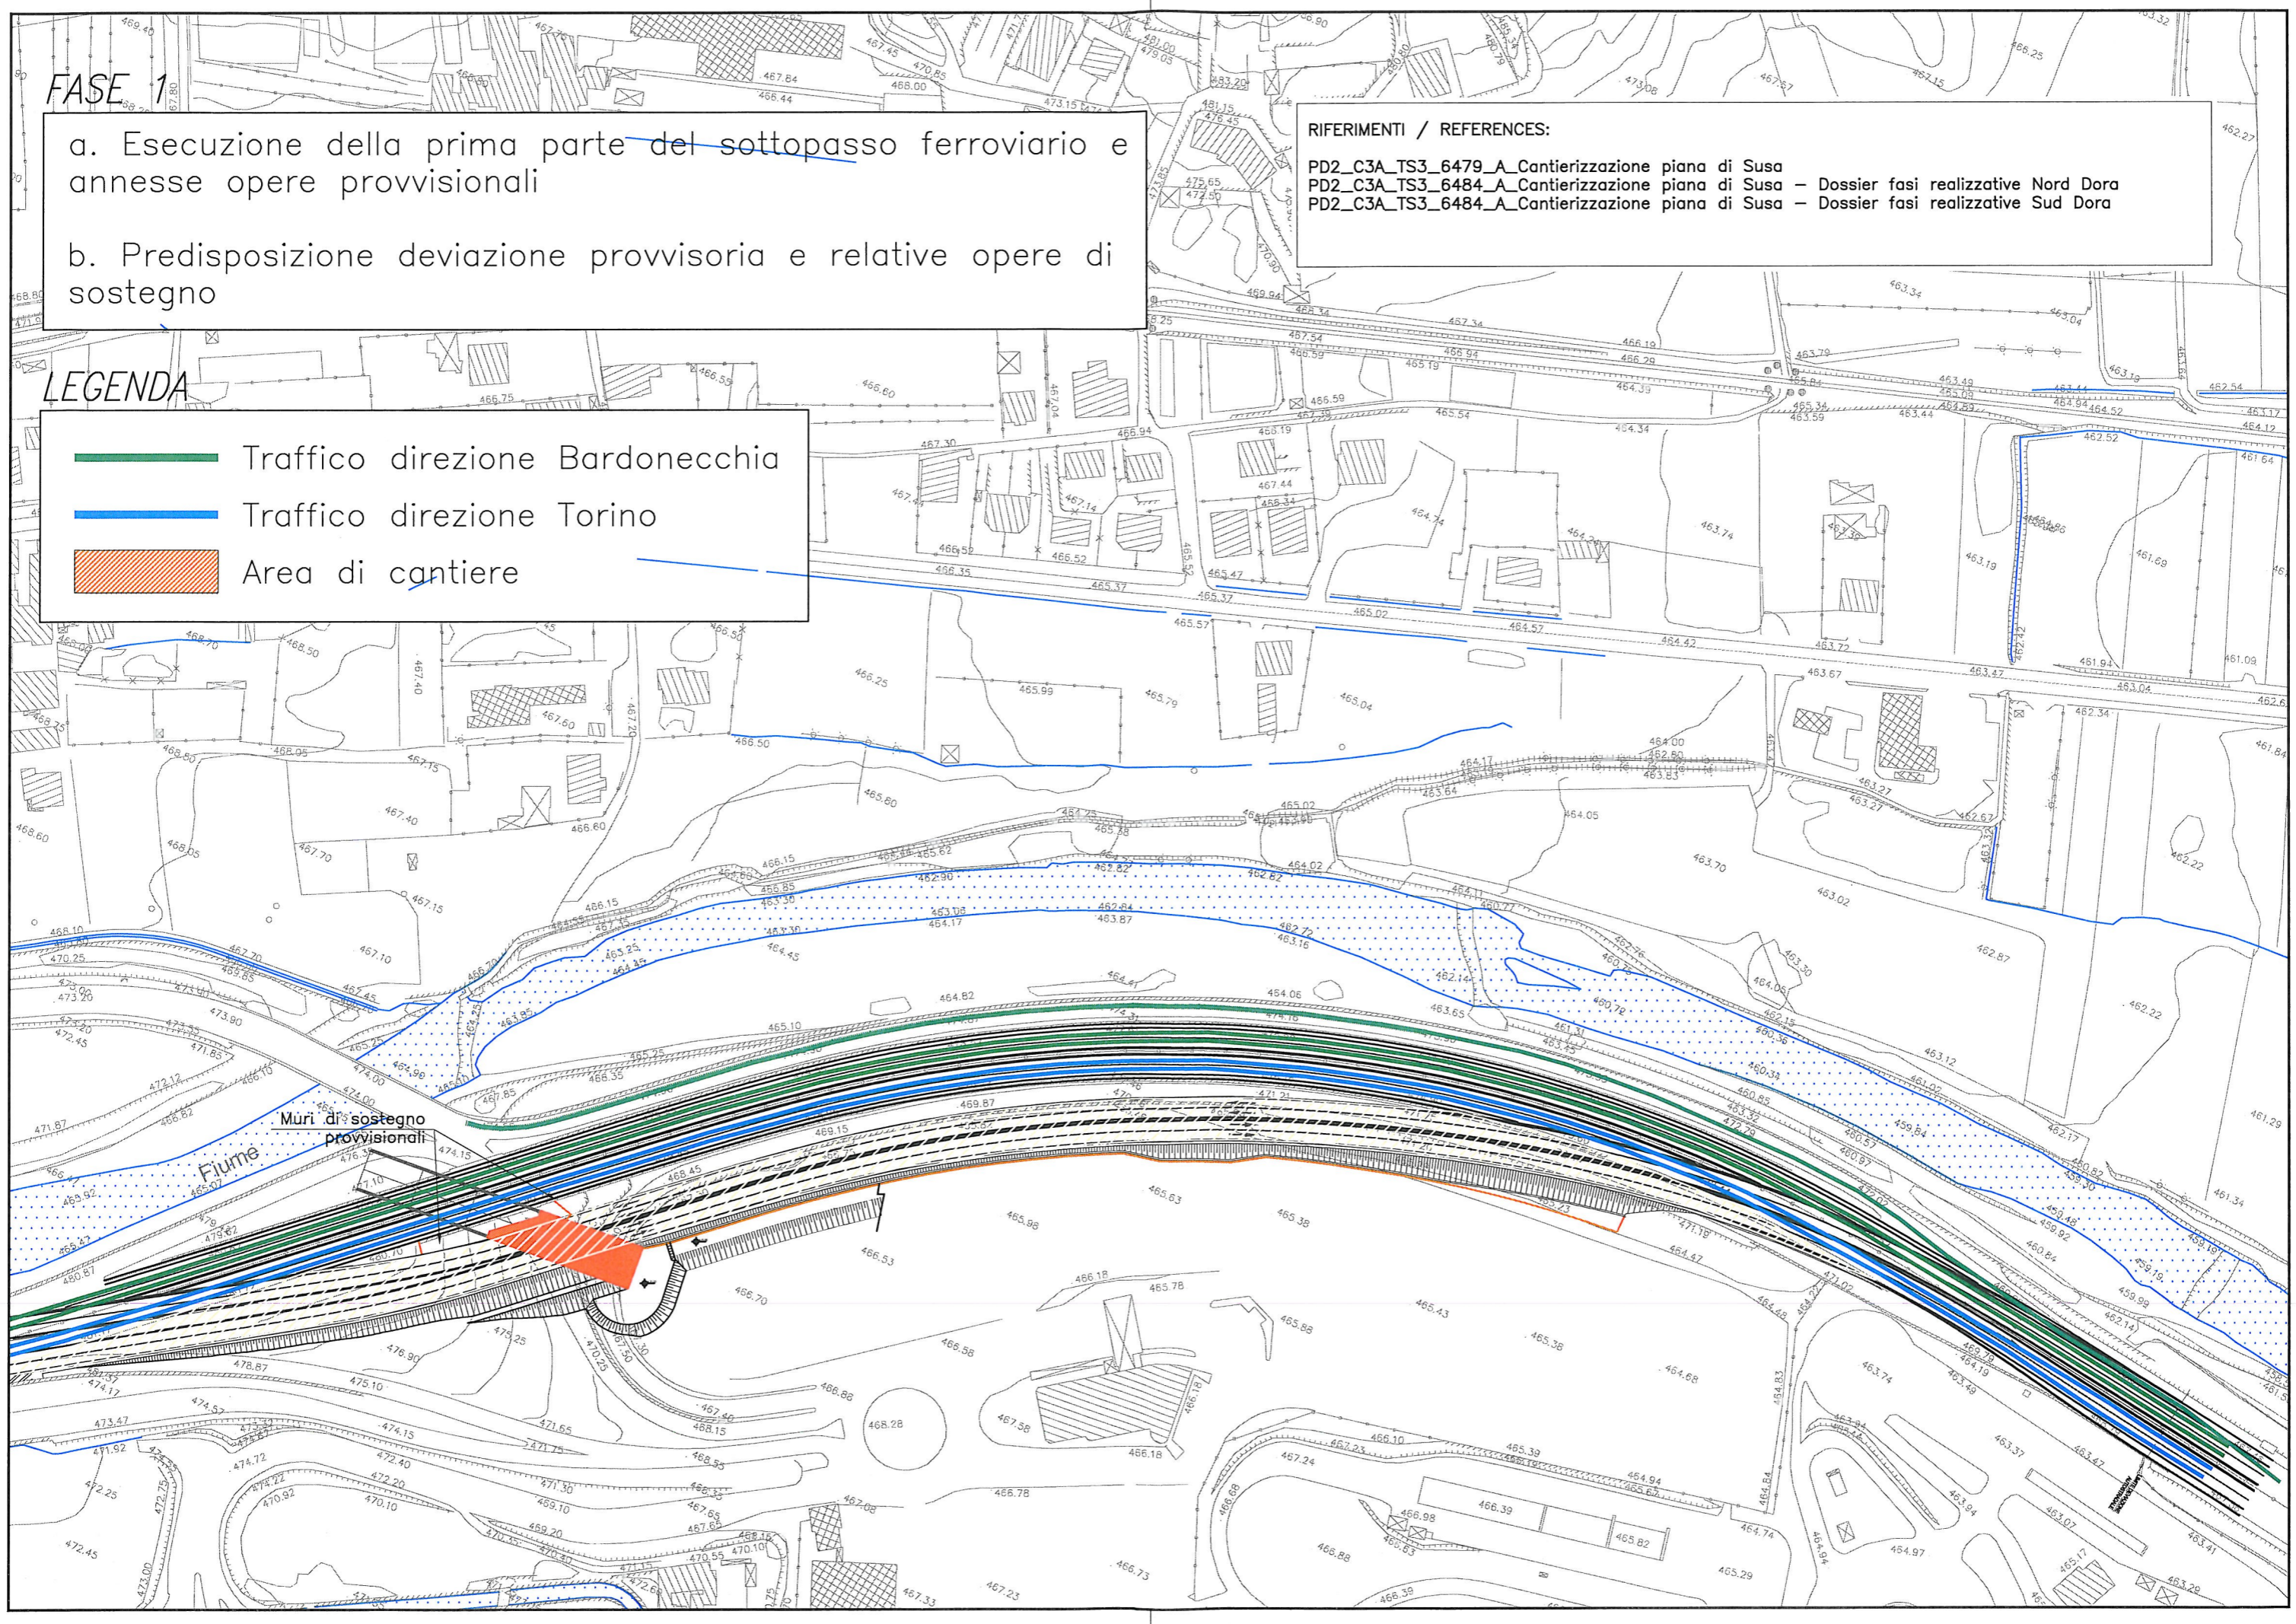

FASE 2


- a. Deviazione carreggiata direzione Torino sulla deviazione provvisoria
- b. Demolizione spartitraffico e adeguamento pavimentazione stradale per eseguire i raccordi tra deviazione provvisoria e sedime autostradale

RIFERIMENTI / REFERENCES:

PD2_C3A_TS3_6479_A_Cantierizzazione piano di Susa
PD2_C3A_TS3_6484_A_Cantierizzazione piano di Susa - Dossier fasi realizzative Nord Dora
PD2_C3A_TS3_6484_A_Cantierizzazione piano di Susa - Dossier fasi realizzative Sud Dora

LEGENDA

- Traffico direzione Bardonecchia
- Traffico direzione Torino
- Area di cantiere

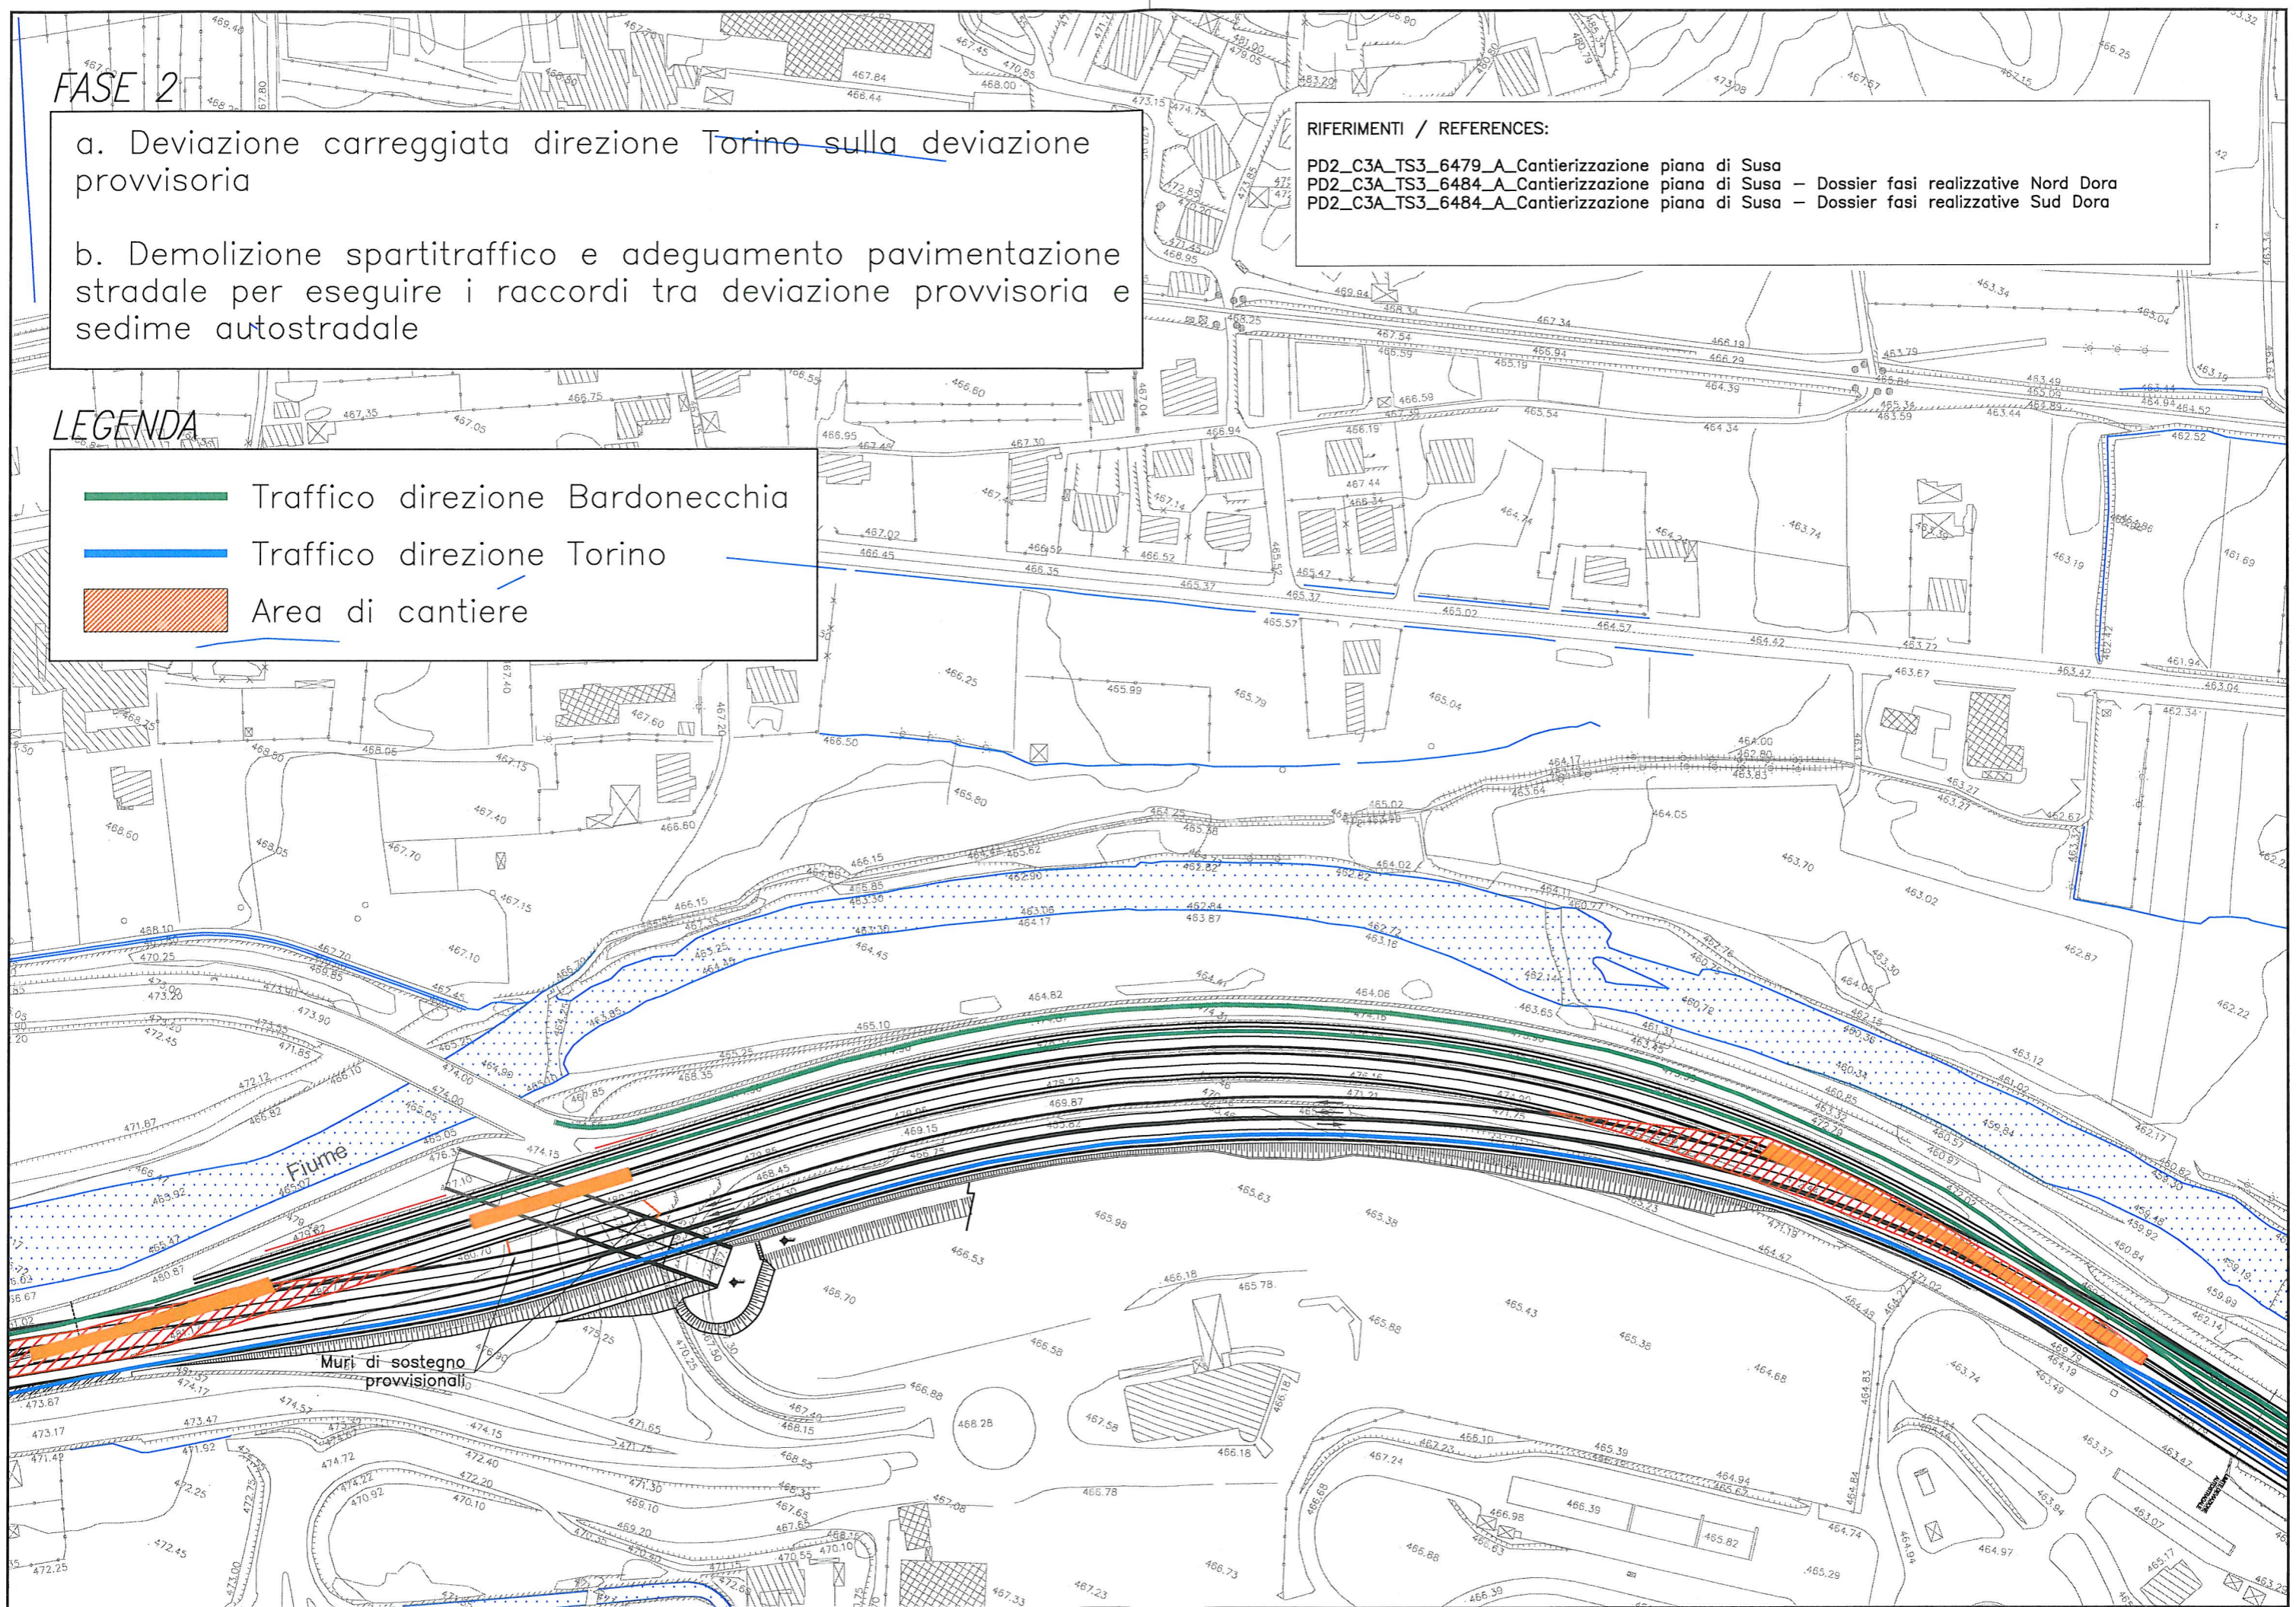

FASE 3


- a. Deviazione carreggiata direzione Bardonecchia sulla deviazione provvisoria
- b. Realizzazione opere provvisionali e successivo completamento del sottopasso ferroviario
- c. Esecuzione delle opere per l'adeguamento altimetrico dell'asse autostradale

RIFERIMENTI / REFERENCES:

PD2_C3A_TS3_6479_A_Cantierizzazione piano di Susa
PD2_C3A_TS3_6484_A_Cantierizzazione piano di Susa - Dossier fasi realizzative Nord Dora
PD2_C3A_TS3_6484_A_Cantierizzazione piano di Susa - Dossier fasi realizzative Sud Dora

LEGENDA

- Traffico direzione Bardonecchia
- Traffico direzione Torino
- Area di cantiere

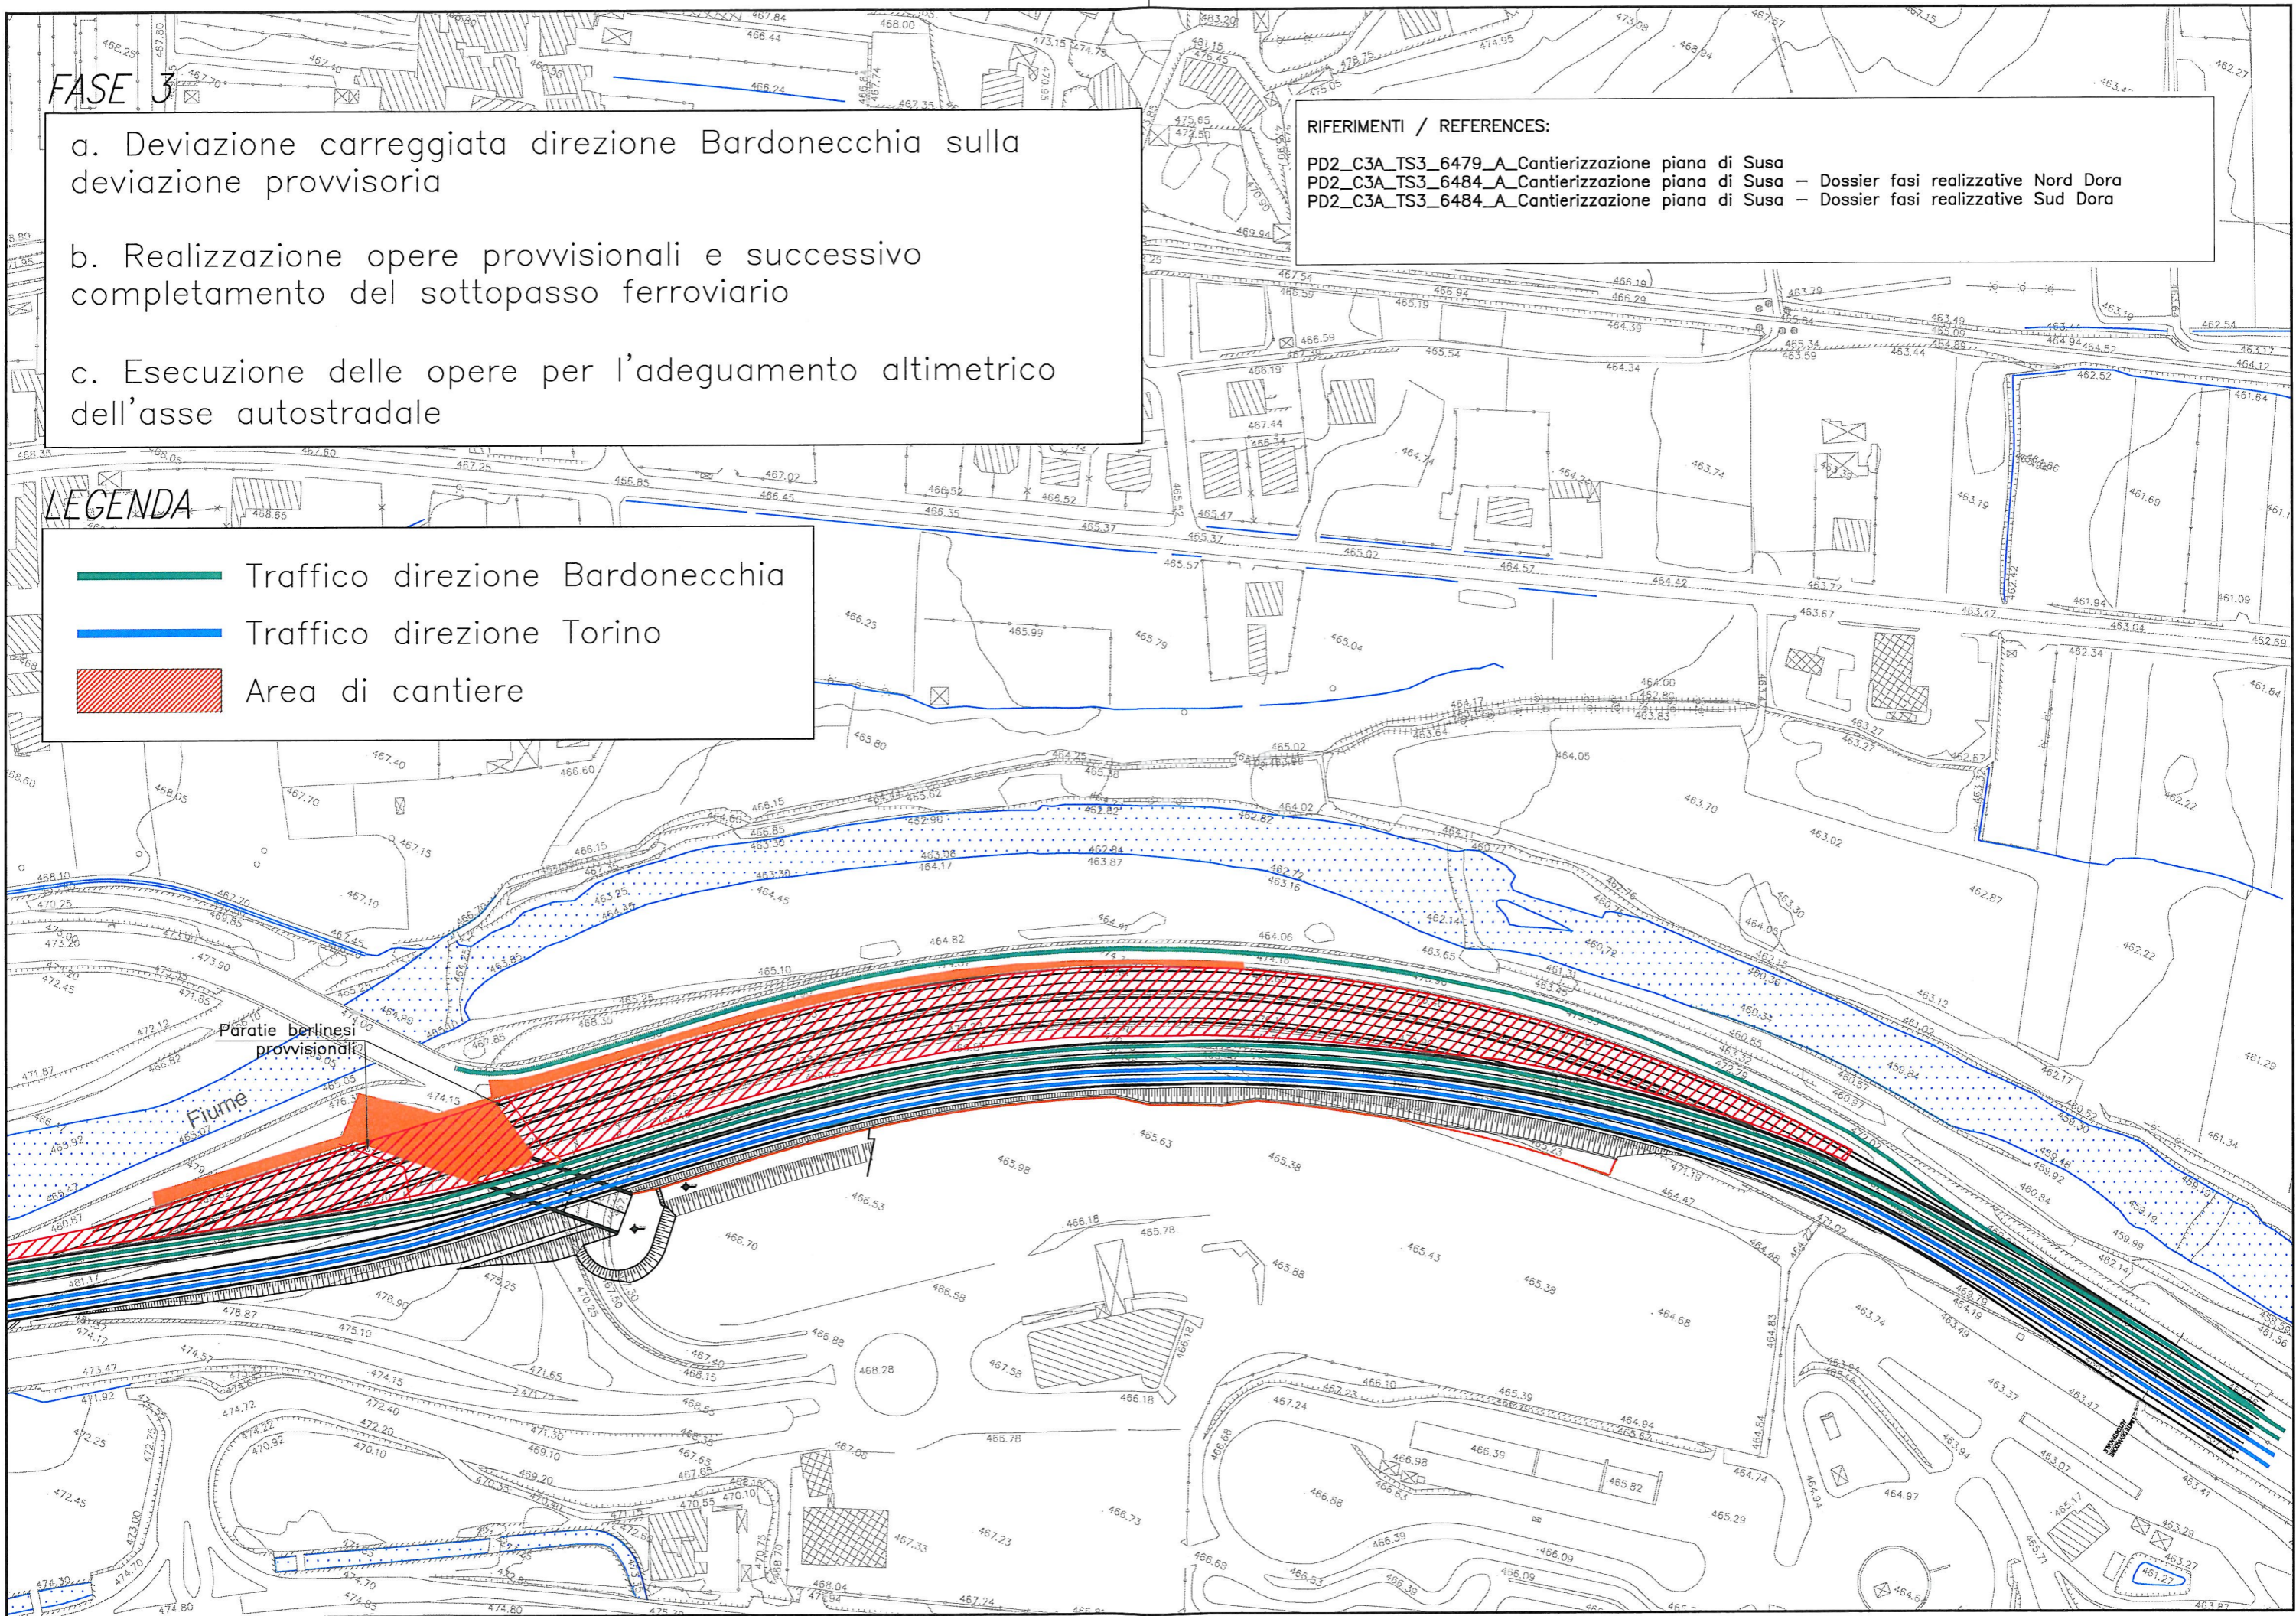

FASE 4


a. Deviazione carreggiata direzione Bardonecchia sulla carreggiata autostradale adeguata ed esecuzione raccordi

RIFERIMENTI / REFERENCES:

PD2_C3A_TS3_6479_A_Cantierizzazione piano di Susa
PD2_C3A_TS3_6484_A_Cantierizzazione piano di Susa - Dossier fasi realizzative Nord Dora
PD2_C3A_TS3_6484_A_Cantierizzazione piano di Susa - Dossier fasi realizzative Sud Dora

LEGENDA

- Traffico direzione Bardonecchia
- Traffico direzione Torino
- Area di cantiere

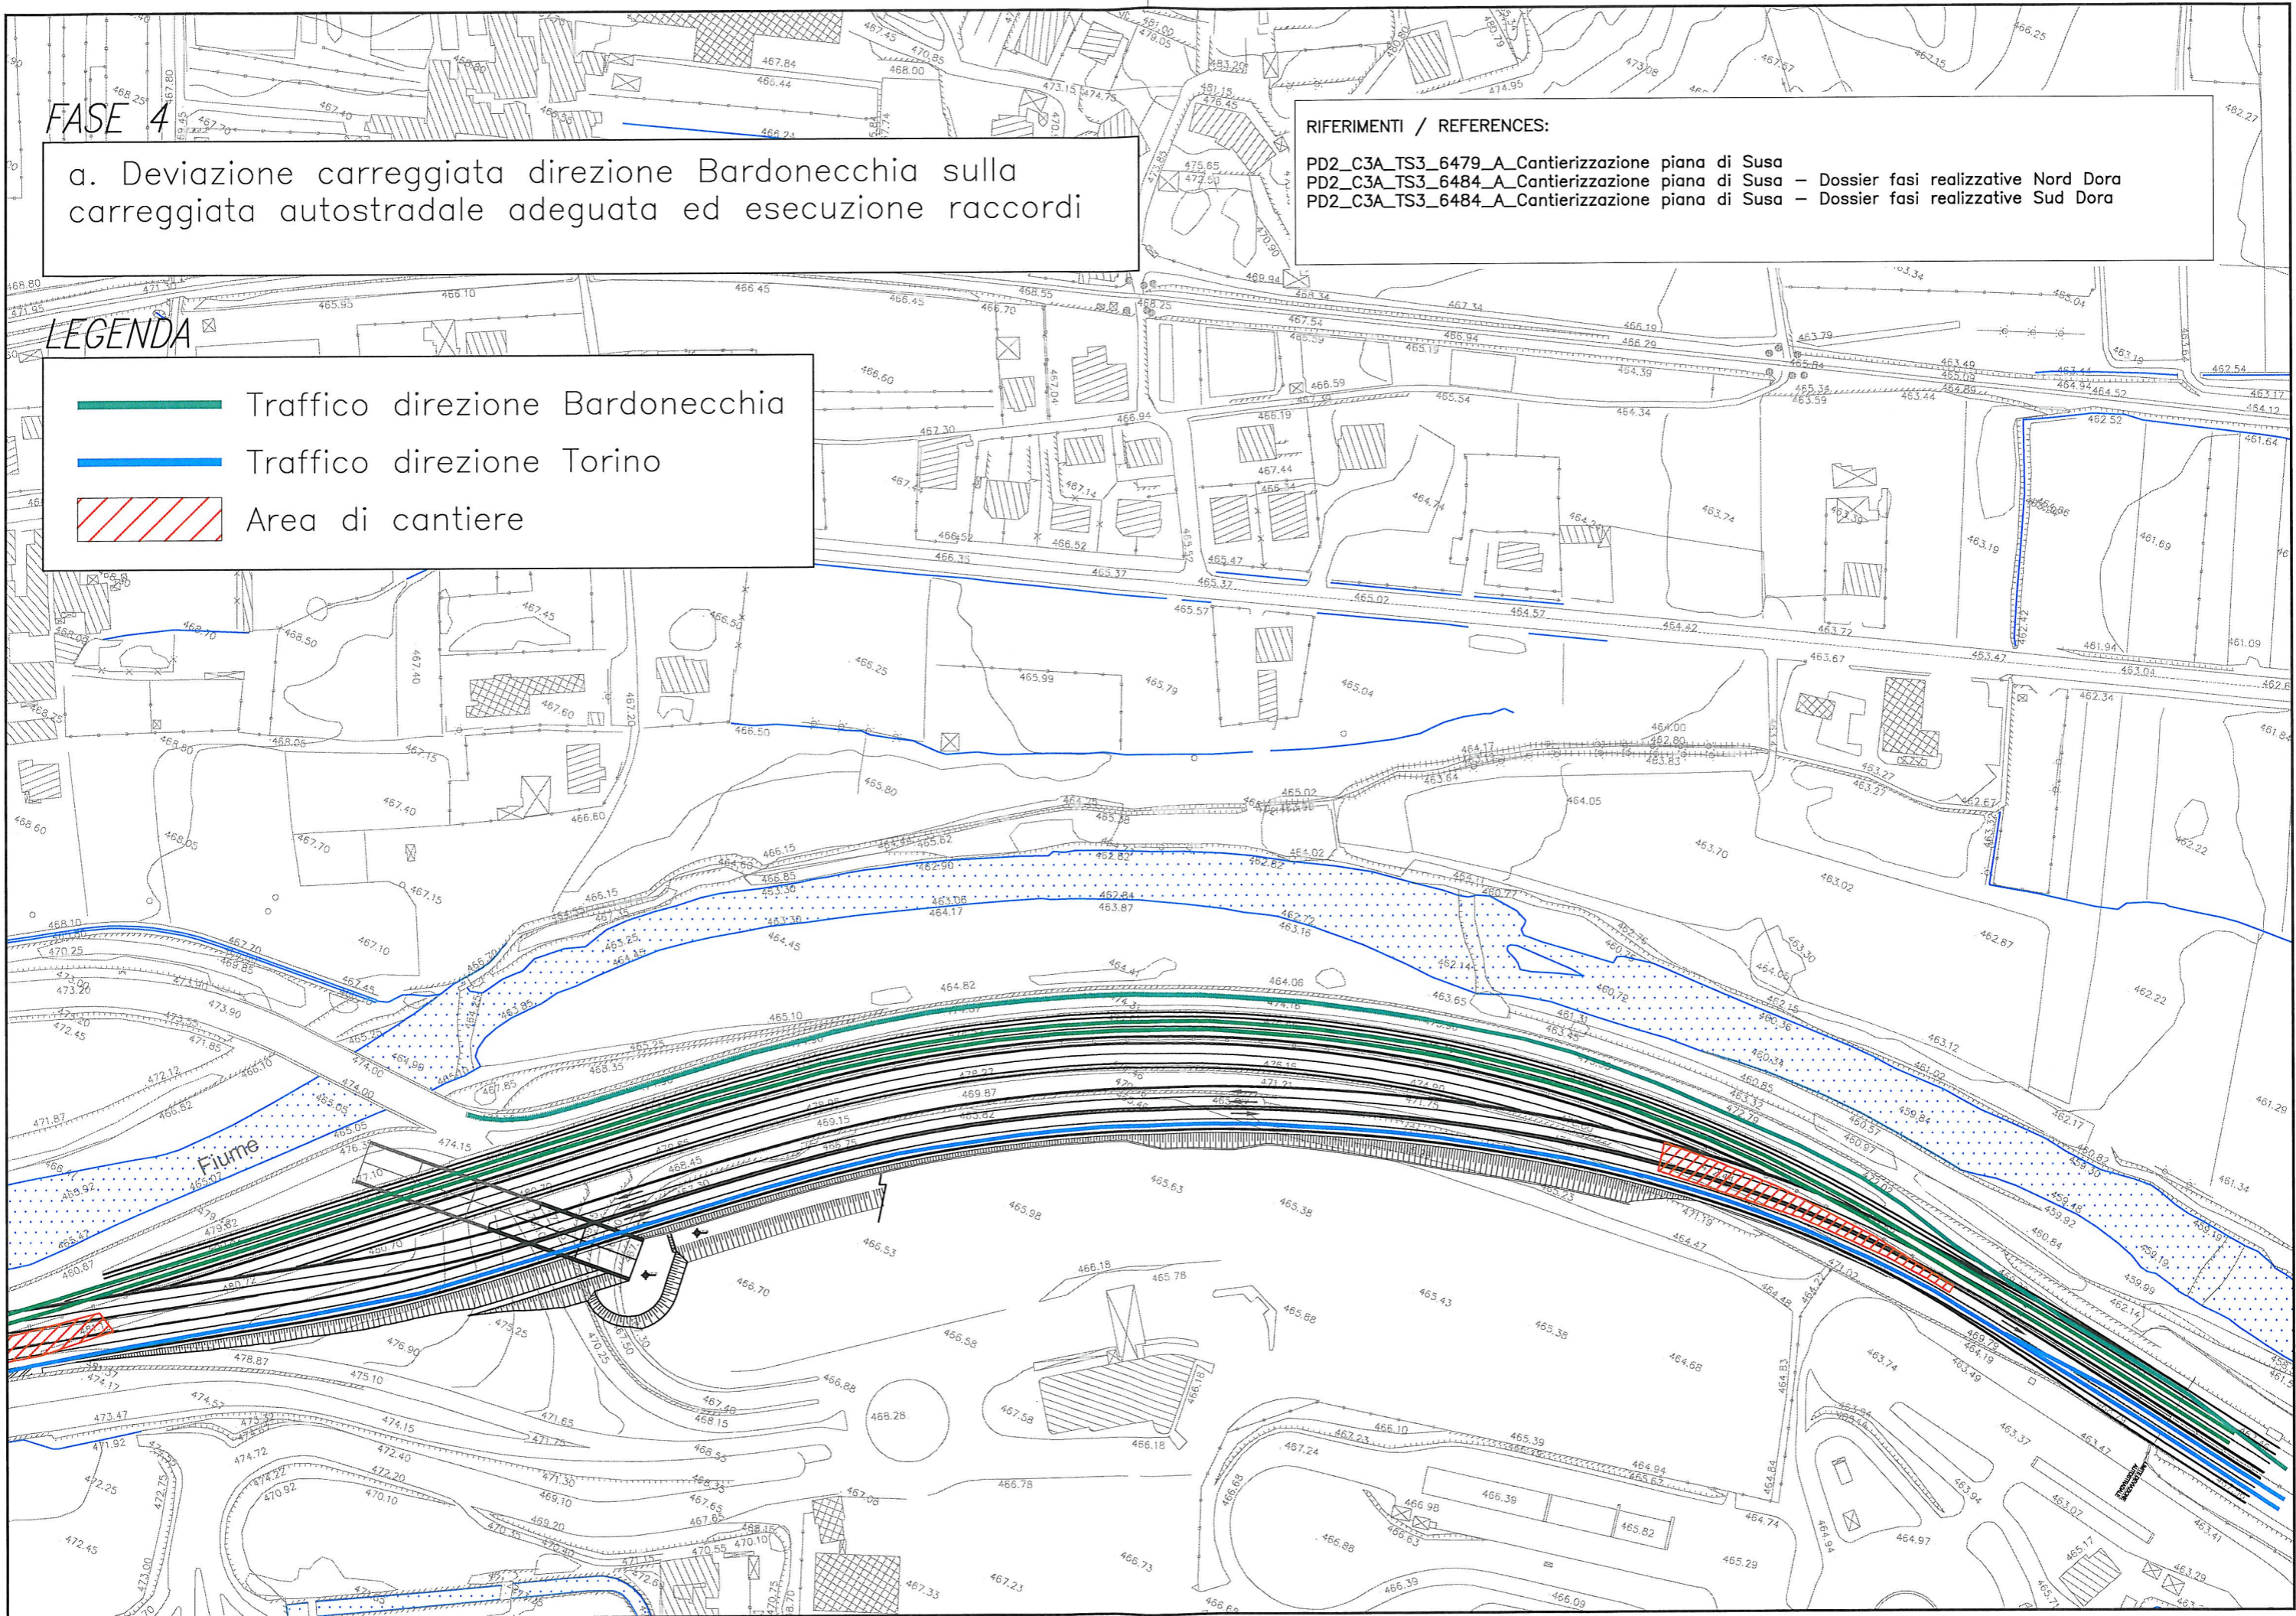

FASE 5




a. Deviazione carreggiata direzione Torino sulla carreggiata autostradale adeguata ed esecuzione raccordi

b. Adeguamento della deviazione provvisoria alle geometrie della sp.24

RIFERIMENTI / REFERENCES:

PD2_C3A_TS3_6479_A_Cantierizzazione piana di Susa
PD2_C3A_TS3_6484_A_Cantierizzazione piana di Susa – Dossier fasi realizzative Nord Dora
PD2_C3A_TS3_6484_A_Cantierizzazione piana di Susa – Dossier fasi realizzative Sud Dora

LEGENDA

-  Traffico direzione Bardonecchia
-  Traffico direzione Torino
-  Area di cantiere

