
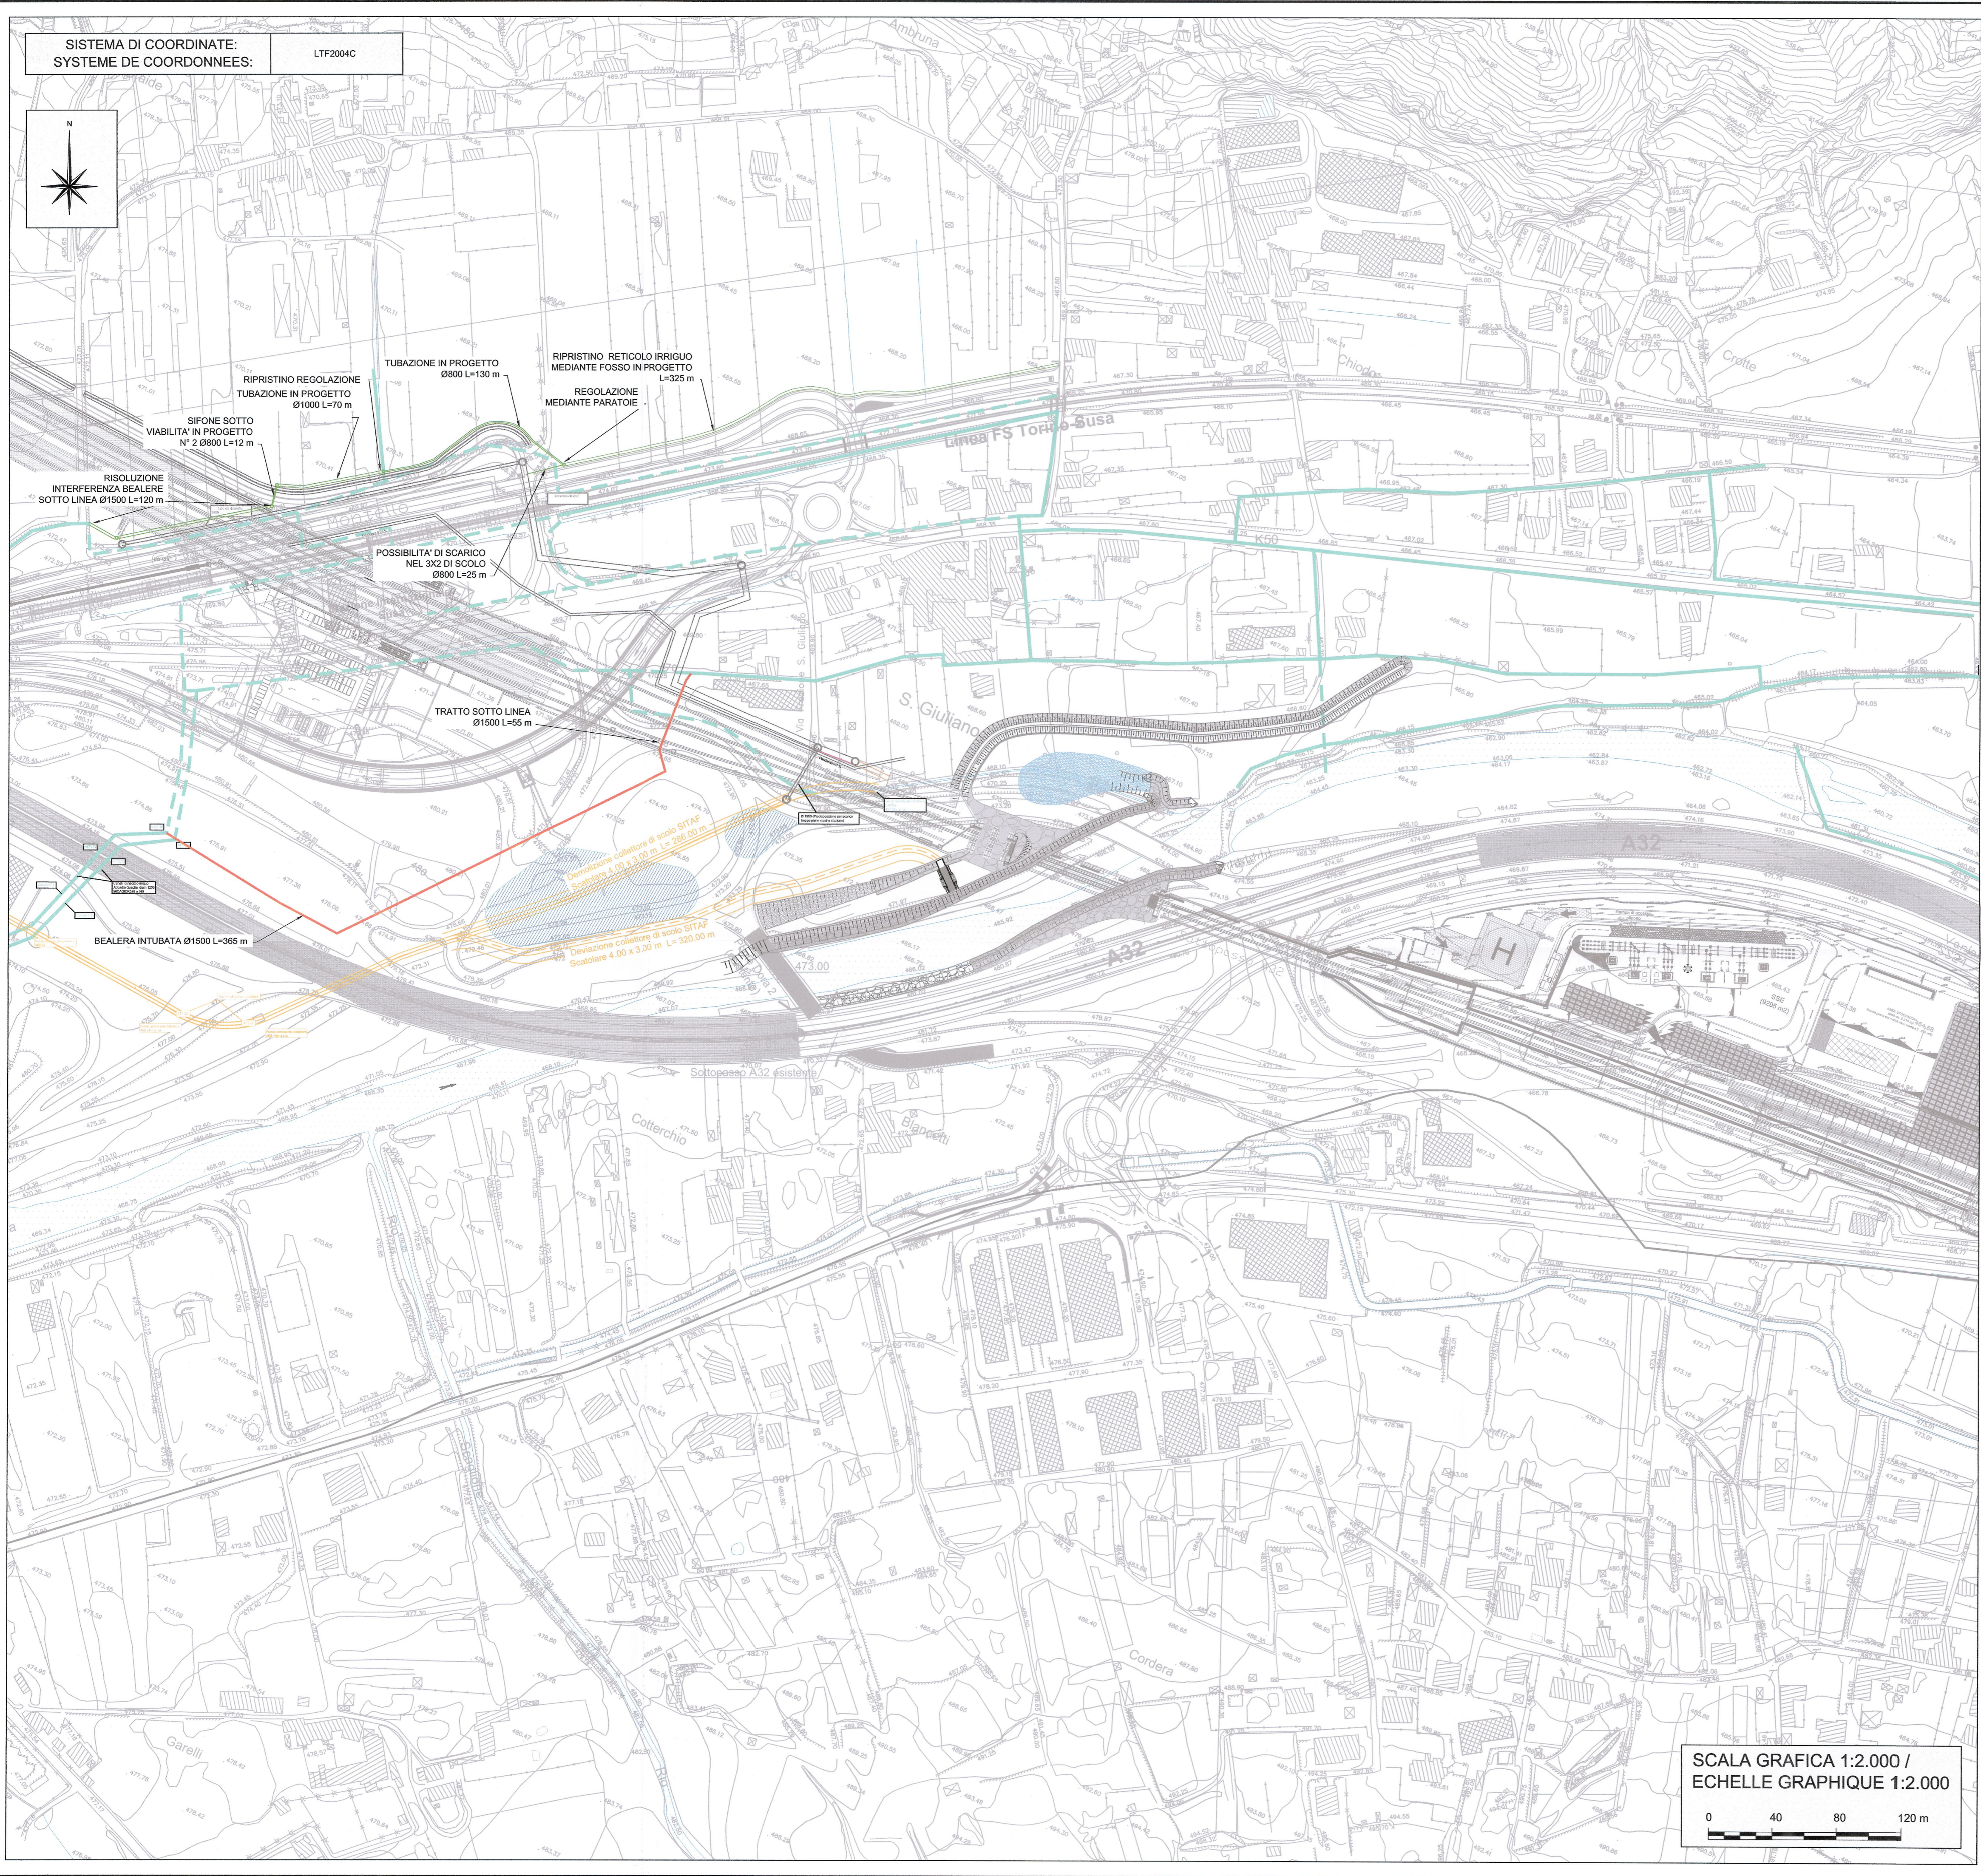


SISTEMA DI COORDINATE:
SYSTEME DE COORDONNEES:

LTF2004C

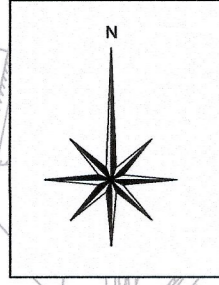

LEGENDA

- BEALERE ESISTENTI NON MODIFICATE
- BEALERE ESISTENTI SOGGETTE A INTERFERENZE
- CANALE DI SCOLO SITAF
- RISOLUZIONE DELL'INTERFERENZA PER SISTEMA IRRIGUO "ALTO"
- RISOLUZIONE DELL'INTERFERENZA PER SISTEMA IRRIGUO "BASSO"

LIAISON LYON - TURIN / COLLEGAMENTO TORINO - LIONE
Partie commune franco-italienne / Section transfrontalière
Parte comune italo-francese / Sezione transfrontaliera

NOUVELLE LIGNE LYON TURIN - NUOVA LINEA TORINO LIONE
PARTIE COMMUNE FRANCO-ITALIENNE - PARTE COMUNE ITALO-FRANCESE
REVISION DE L'AVANT-PROJET DE REFERENCE - REVISIONE DEL PROGETTO DEFINITIVO
CUP C11J0500030001
GENIE CIVIL - OPERE CIVILI

PLAINE DE SUSAS - PIANA DI SUSAS
AMÉNAGEMENTS HYDRAULIQUES DU RÉSEAU D'IRRIGATION- SISTEMAZIONE IDRAULICA DELLE OPERE IRRIGUE

PLANIMETRIA DI RICOSTRUZIONE DEL RETICOLO MINORE E DELLE OPERE DI REGOLAZIONE - 2 DI 3 - VUE EN PLAN DU RÉTABLISSEMENT DU RÉSEAU MINEUR ET DES OUVRAGES DE RÉGLAGE - 2 SUR 3

Indice	Date / Data	Modifications / Modifiche	Etabli par / Concepito da	Vérifié par / Controllato da	Autorisé par / Autorizzato da
0	09/01/2013	Première diffusion / Prima emissione	B. VISCONTI L. GATTIGLIA	M. RUSSO C. OGIBENE	L. CHANTRON M. PANTALEO
A	31/01/2013	Revision suite aux commentaires LTF / Revisione in seguito a commenti LTF	B. VISCONTI L. GATTIGLIA	M. RUSSO C. OGIBENE	L. CHANTRON M. PANTALEO

Tecnimont
Civil Construction
Dott. Ing. Aldo Mancarella
Online Ingegneri TO n. 8271 R

INGEGNERI DELLA PROVINCIA DI TORINO
DOTT. ING. **RUSSO MARCO**
ISCRITTO ALL'ALBO PROFESSIONALE COL. N. 12982

Code Doc: **PD2C3ATS31872AAPPLA**
Phase / Fase: Sigle (de) / Sigla: Exécuteur / Esecutore: Numero: Indice: Statut / Stato: Type / Tipo:

INDIRIZZO GED / ADRESSE GED: **C3A # # 50 87 00 30 02**
ÉCHELLE / SCALA: **1:2000**

