
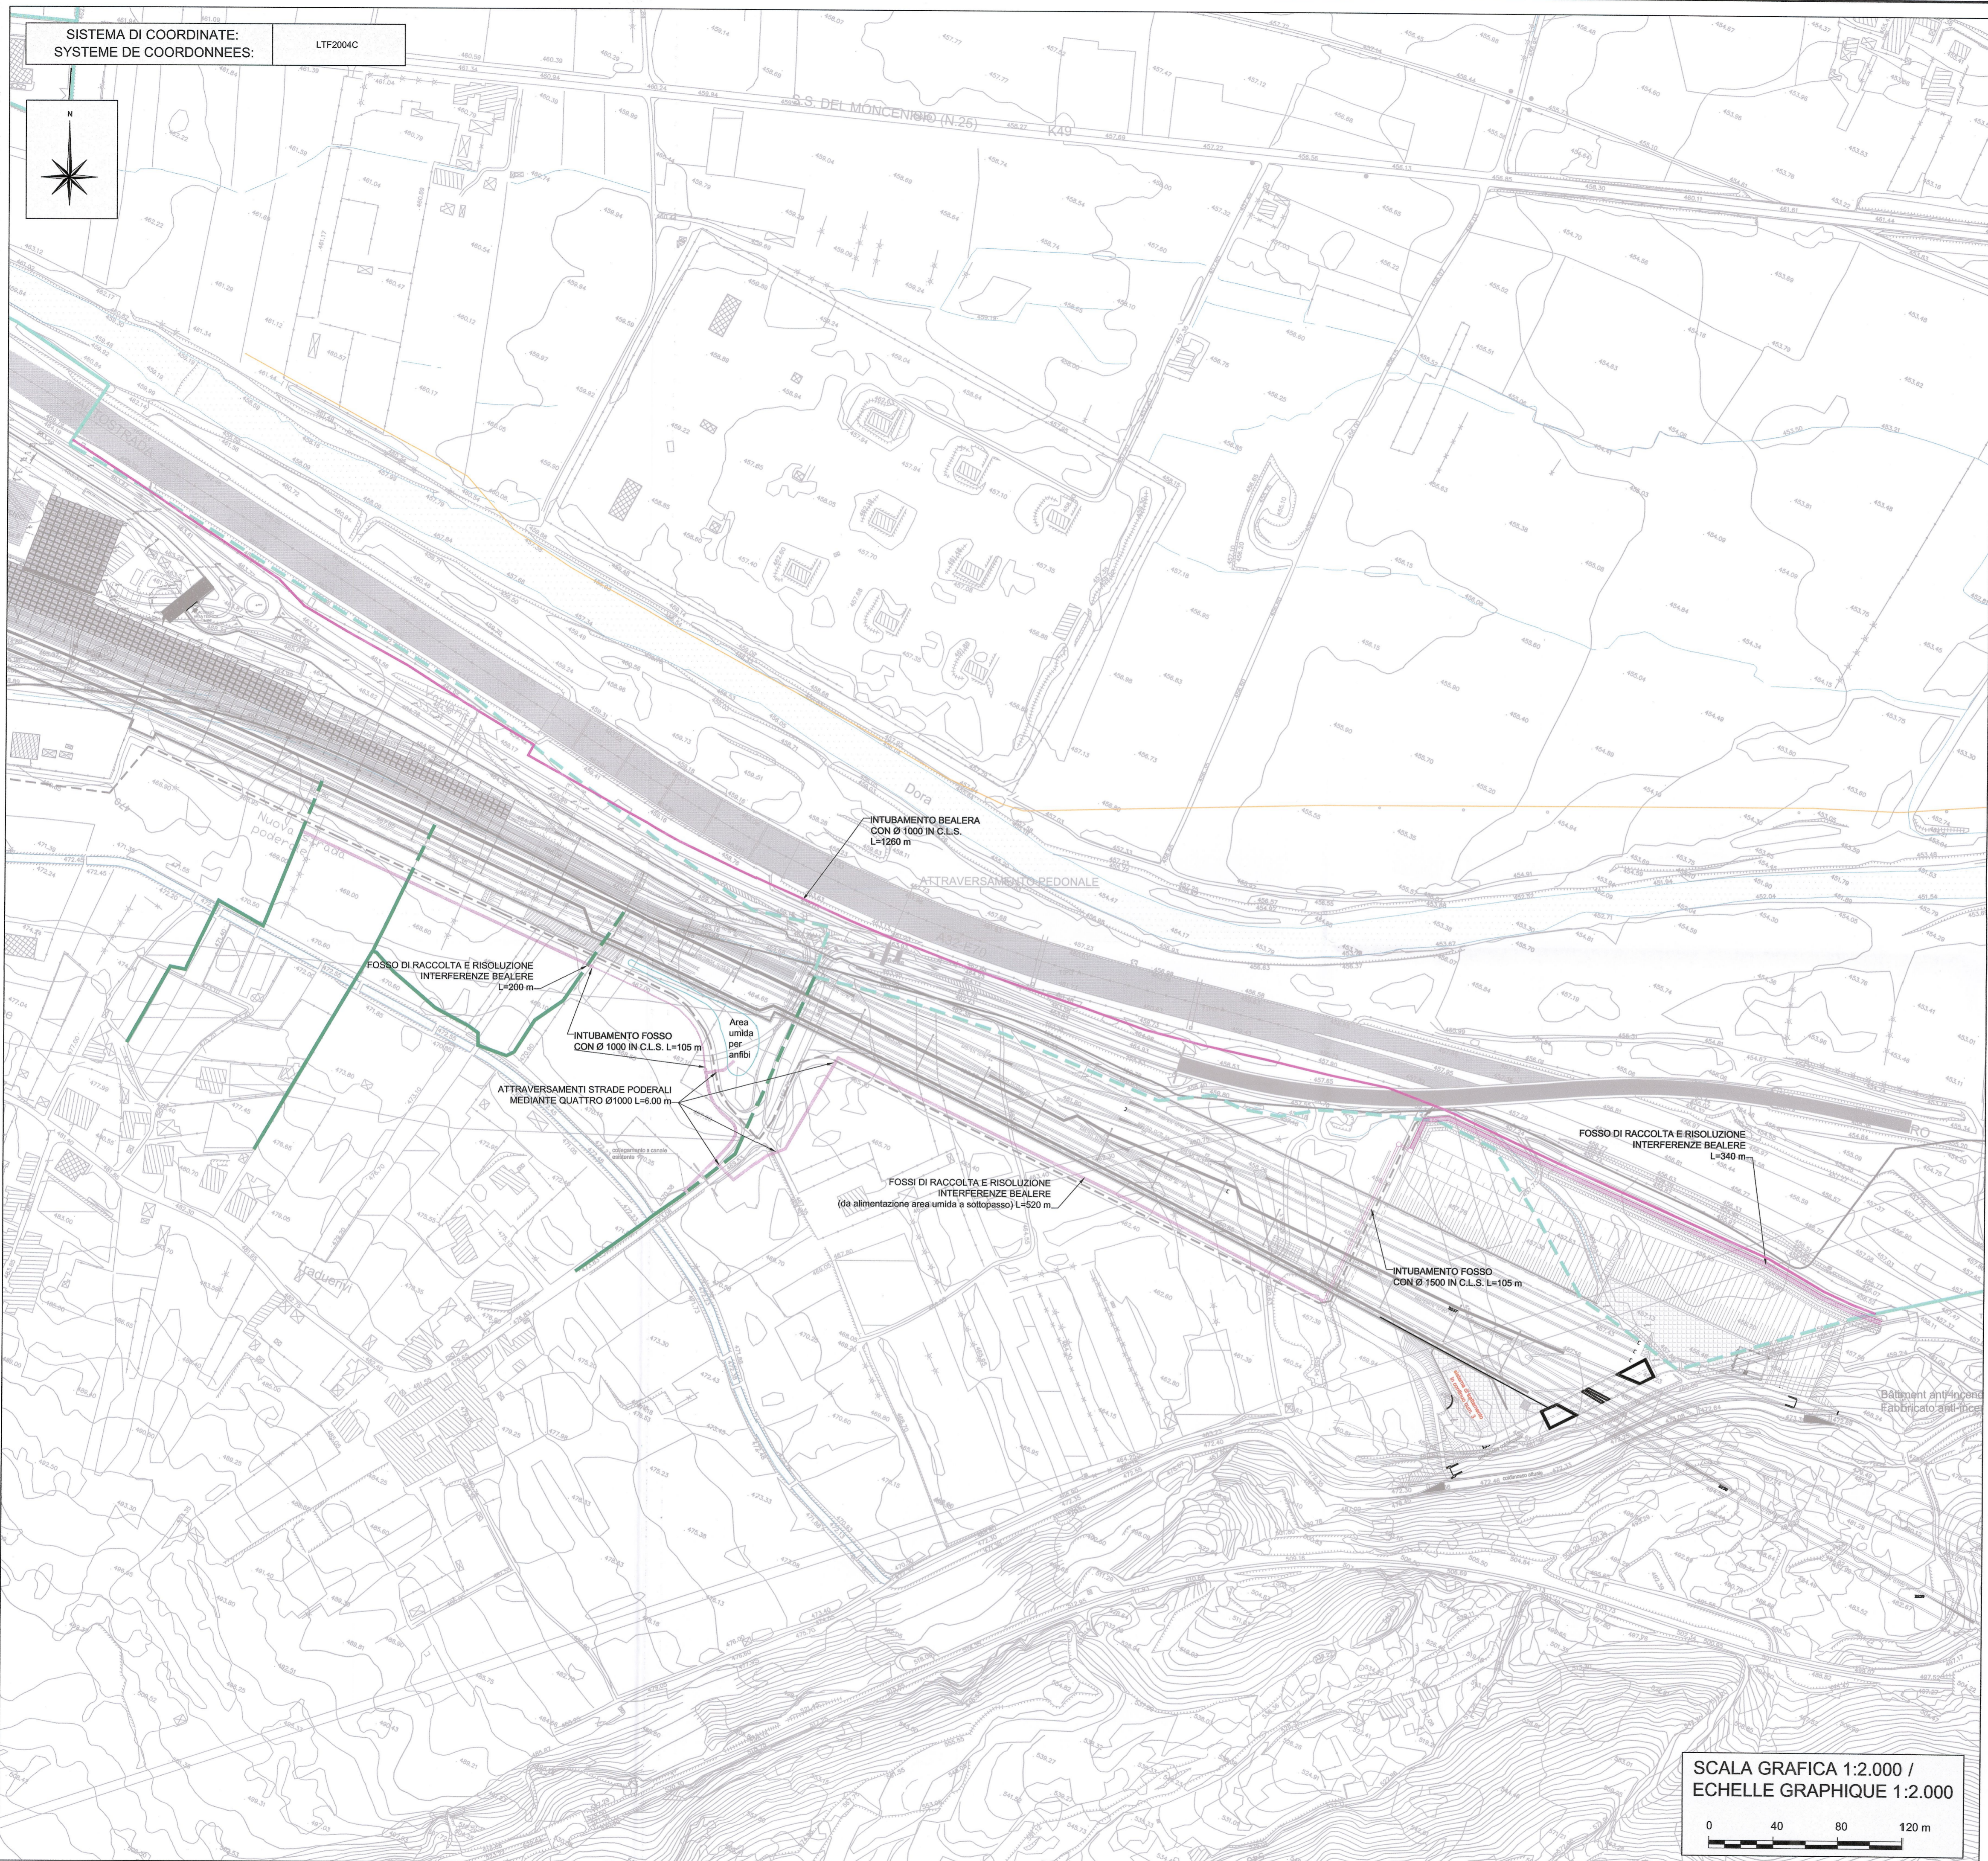


SISTEMA DI COORDINATE:
SYSTEME DE COORDONNEES: LTF2004C

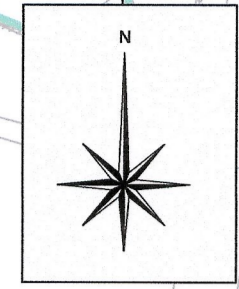

RELAZIONE DI RIFERIMENTO:
PD2_C3A_TS3_1874 (C3A_II-II_50-87-00_60-01)
Tipologici opere di attraversamento

LEGENDA

- CONSORZIO IRRIGUIO ABB QUAGLIA
- CONSORZIO BEALERE FORESTO
- BEALERE ESISTENTI SOGGETTE A INTERFERENZE
- POSSIBILI ALTRI TRACCIATI IRRIGUI OGGETTO DI RISOLUZIONE
- RISOLUZIONE DELL'INTERFERENZA IRRIGUA
- LOC. TRADUERMIVI CON TUBO Ø1000
- FOSSO DI RACCOLTA E RISOLUZIONE INTERFERENZE BEALERE

LIASON LYON - TURIN / COLLEGAMENTO TORINO - LIONE
Partie commune franco-italienne / Section transfrontalière
Parte comune italo-francese / Sezione transfrontaliere

NOUVELLE LIGNE LYON TURIN - NUOVA LINEA TORINO LIONE
PARTIE COMMUNE FRANCO-ITALIENNE - PARTE COMUNE ITALO-FRANCESE
REVISION DE L'AVANT-PROJET DE REFERENCE - REVISIONE DEL PROGETTO DEFINITIVO
CUP C11J05000030001
GENIE CIVIL - OPERE CIVILI

PLAINE DE SUSAS - PIANA DI SUSAS
AMÉNAGEMENTS HYDRAULIQUES DU RÉSEAU D'IRRIGATION- SISTEMAZIONE IDRAULICA DELLE OPERE IRRIGUE

PLANIMETRIA DI RICOSTRUZIONE DEL RETICOLO MINORE E DELLE OPERE DI REGOLAZIONE - 3 DI 3 - VUE EN PLAN DU RÉTABLISSEMENT DU RÉSEAU MINEUR ET DES OUVRAGES DE RÉGLAGE - 3 SUR 3

Indice	Date / Data	Modification / Modifica	Etabli par / Concepito da	Vérifié par / Controllato da	Autorisé par / Autorizzato da
0	09/01/2013	Première diffusion / Prima emissione	B. VISCONTI L. GATTIGLIA	M. RUSSO C. CONIBENE	L. CHANTRON M. PANTALEO
A	31/01/2013	Revision suite aux commentaires LTF / Revisione in seguito a commenti LTF	B. VISCONTI L. GATTIGLIA	M. RUSSO C. CONIBENE	L. CHANTRON M. PANTALEO

Dott. Ing. Aldo Mancarella
 Ordine Ingegneri Prov. TO n. 6271/R

RUSSO MARCO
 ISCRITTO ALL'ALBO PROFESSIONALE COL.N. 12882

Code Doc: PD2C3ATS31873A APPLA
Phase / Fase: Sigle (code) / Sigla: Emetteur / Emittente: Numero: Indice: Statut / Stato: Type / Tipo:

INDIRIZZO GED / ADRESSE GED: C3A II II 50 87 00 30 03
ÉCHELLE / SCALA: 1:2000

