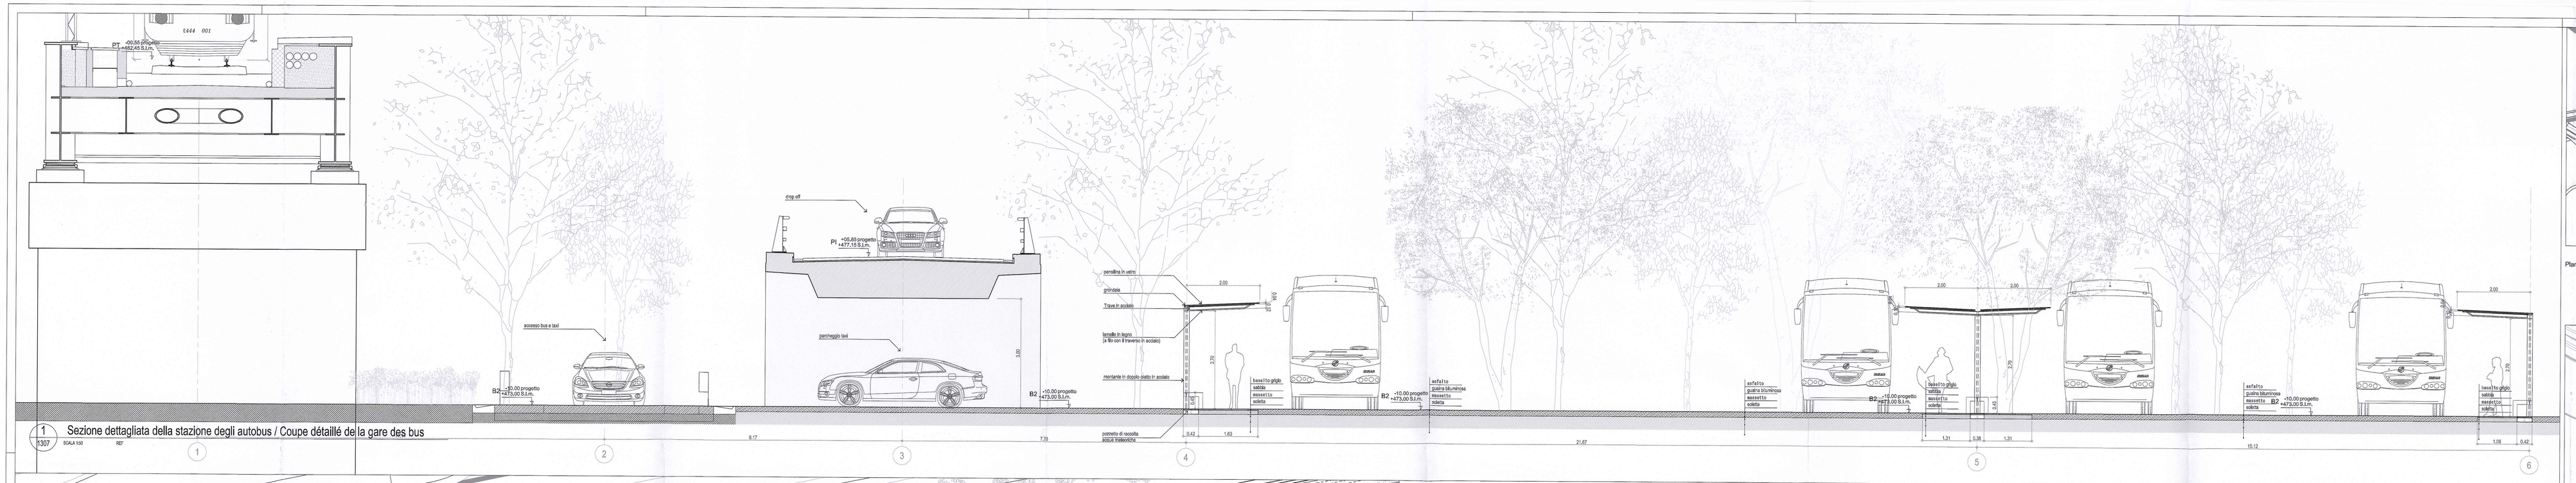


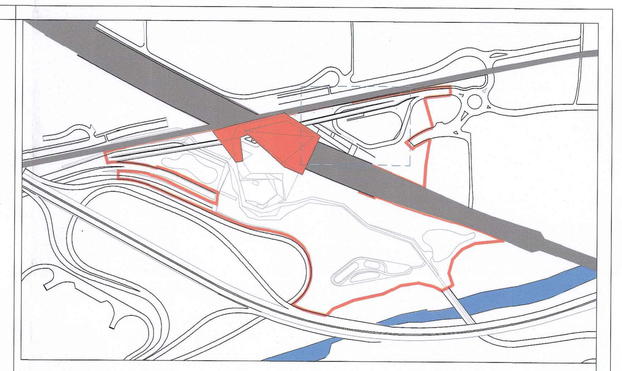

Planimetria - Limite di contesto / *Plan du site - Contexte limitrof*

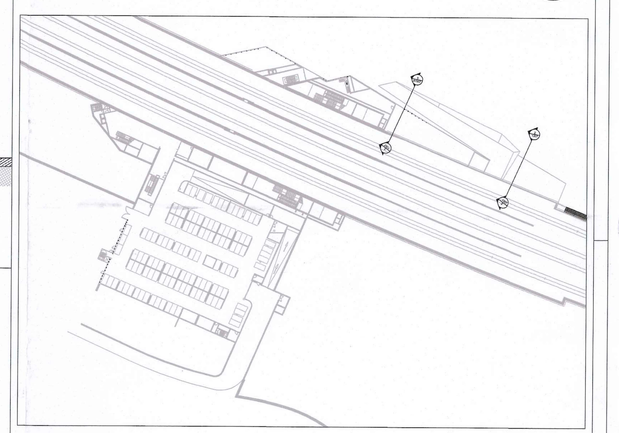

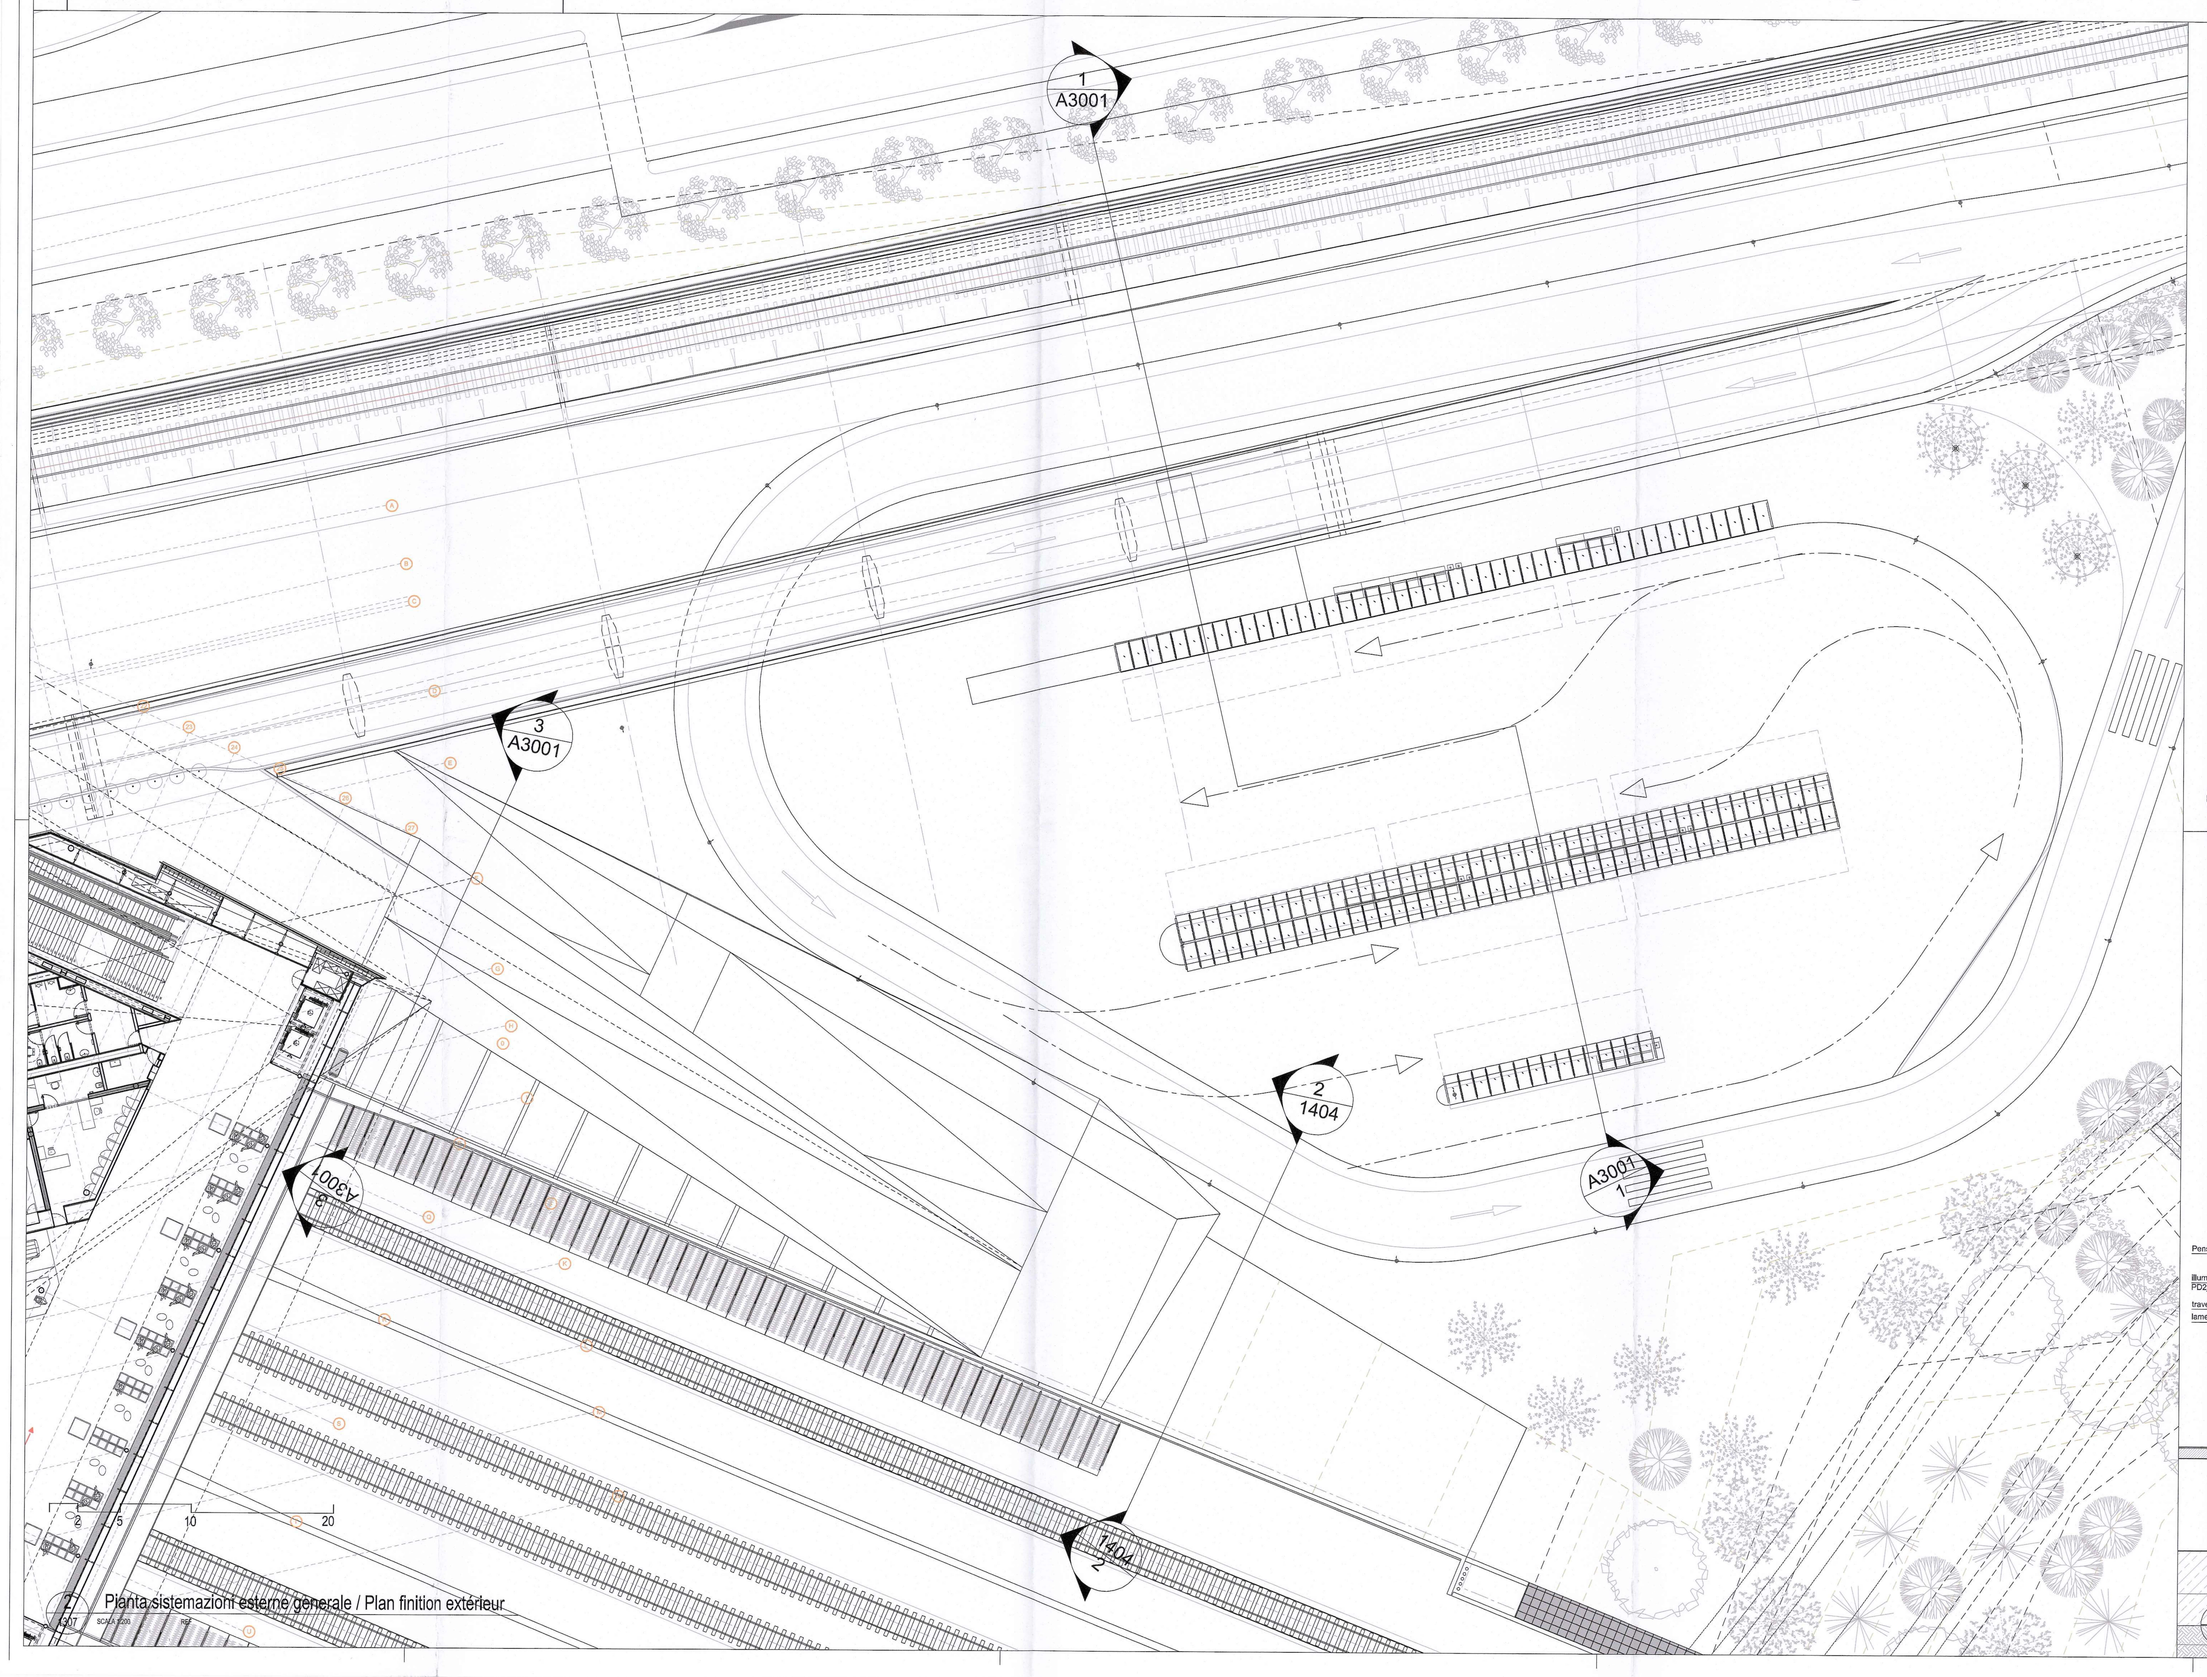


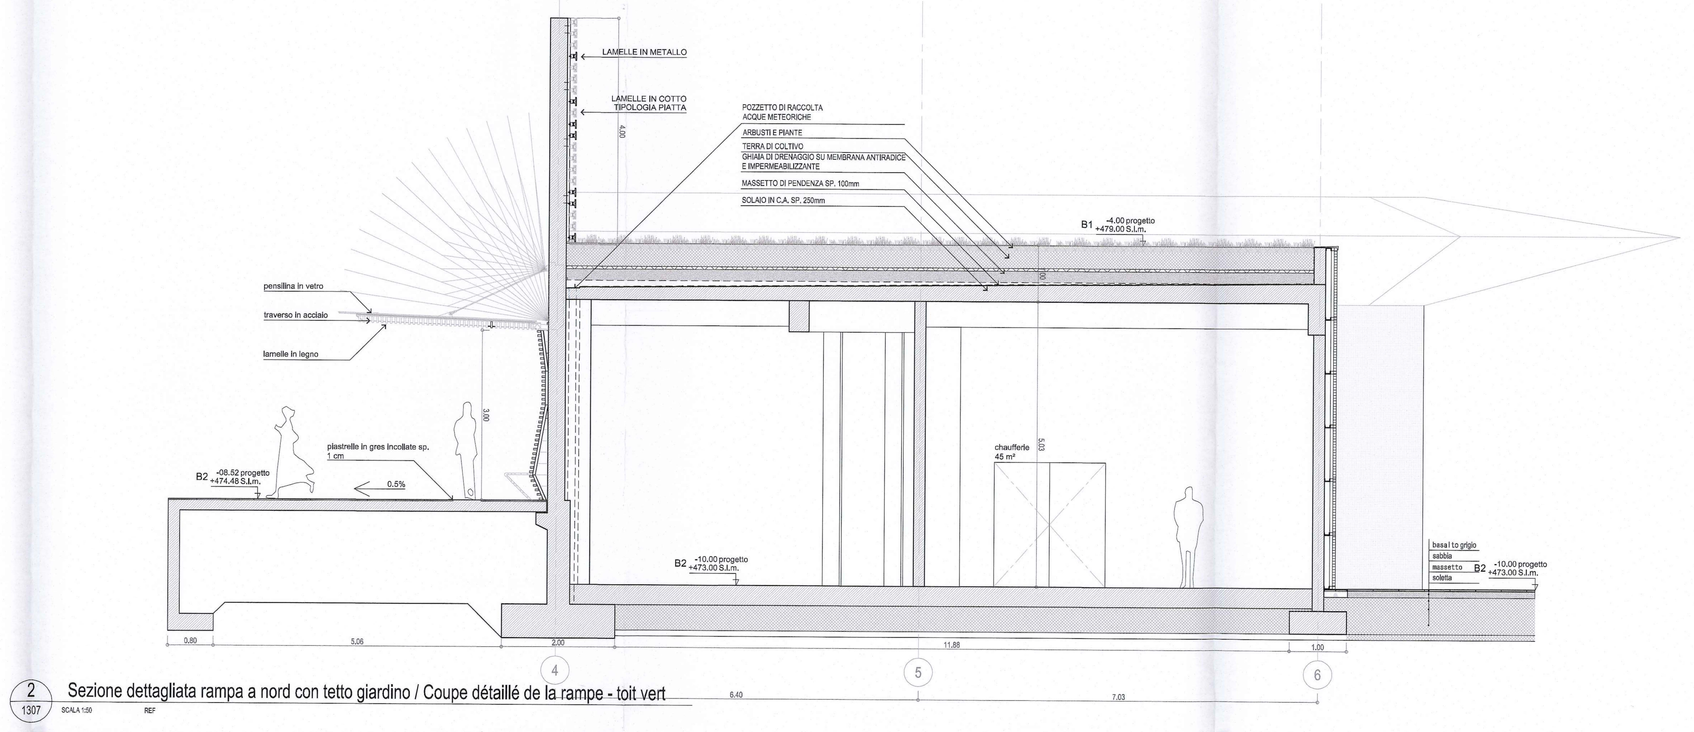


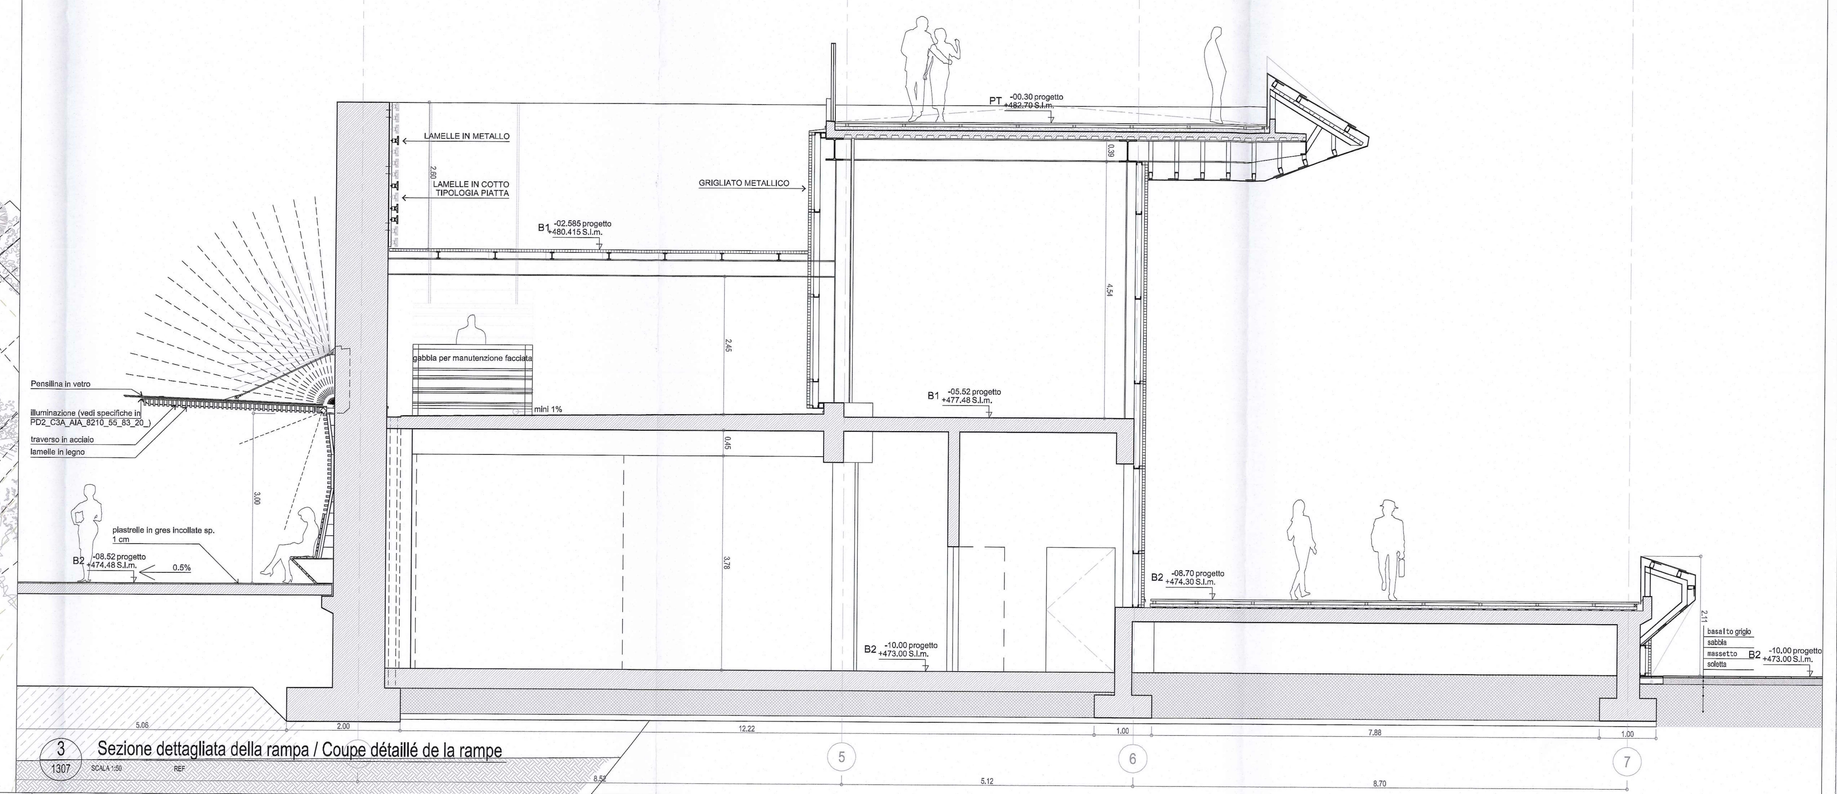


*Per informazioni più dettagliate si rimanda ai seguenti documenti:*
- PDZ_CSA_XAA_0612_55-10-10_Relazione Generale_A
- PDZ_CTA_XAA_1301_55-20-00_SezioniLongitudinaliGenerali_A
- PDZ_CTA_XAA_1404_55-20-00_ProspettiMuriContenimento NUTLineaBinarina_A

*Pour informations plus détaillées, consultez les documents suivants*
- PDZ_CSA_XAA_0512_55-10-10_Notice générale_A
- PDZ_CSA_XAA_1301_20-20-00_Coupe longitudinale générale_A
- PDZ_CSA_XAA_1404_55-20-00_Dimetions mur antibruit
- cible (voie binaire)_A

Sistema di riferimento LTF 2004 / Système de référence LTF 2004

LIAISON LYON - TURIN / COLLEGAMENTO TORINO - LIONE

Partie commune franco-italienne
Section transfrontalière

Parte comune italo-francese
Sezione transfrontaliera

**NOUVELLE LIGNE LYON TURIN - NUOVA LINEA TORINO LIONE**
**PARTIE COMMUNE FRANCO-ITALIENNE -PARTE COMUNE ITALO-FRANCESE**

**REVISION DE L'AVANT-PROJET DE REFERENCE - REVISIONE DEL PROGETTO DEFINITIVO**
**CUP C11J05000030001**

STAZIONE INTERNAZIONALE DI SUSA E IL SUO POLO DI INTERSCAMBIO/GARE INTERNATIONALE DE SUSA ET SON POLE DE CHANGE

Dettagli esterni Parco Nord/Détails extérieurs parc Nord

KENGO KUMA & ASSOCIATES, INC
1-2-8 Minami-Aoyama, Minato-ku
SUPPORTO Tokyo 107-0062 Japan

| Indice | Date / Date | Modifications / Modifiche | Dessiné par / Disegnato da | Vérifié par / Controllato da | Approuvé / Autorizzato da |
|---|---|---|---|---|---|
| 0 | 07/12/12 | prima diffusione | Shunta Ishida | Nicola Maniero | Javier Villar Ruiz |
| A | 07/01/13 | presa in conto dei commenti LTF | Shunta Ishida | Nicola Maniero | Javier Villar Ruiz |
| B | 31/01/13 | presa in conto dei commenti di LTF e CCF | Shunta Ishida | Nicola Maniero | Javier Villar Ruiz |
| -- | -- | -- | -- | -- | -- |
| -- | -- | -- | -- | -- | -- |
| -- | -- | -- | -- | -- | -- |
| -- | -- | -- | -- | -- | -- |

KENGO KUMA & ASSOCIATES EUROPE
Société Anonyme de droit français
N° National B 512579

| Code Doc | P | D | 2 | C | 3 | A | K | A | A | 1 | 3 | 0 | 7 | B | A | P | P | L | A |
|---|---|---|---|---|---|---|---|---|---|---|---|---|---|---|---|---|---|---|---|
| | Phase / Fase | | | Sigle étude / Sigla | | | | Emetteur / Emittente | | Numéro | | | | Indice | Statut / Stato | | Type / Tipo | | |

PROGETTO GEO / ASPETTO GEO: CSA – – 55 20 00 40 07

ECHELLE / SCALA: 1/100


LTF sas – 1091 Avenue de la Boîtaz BP 80801-F-73008 CHAMBERY
TEL.: +33 (0) 4.79.68.56.00 FAX: +33 (0) 4.79.68.56.75
RCS Chambéry A28 536 363 – Tva. FR 03A28536363


Propriété LTF Tous droits réservés – Proprietà LTF Tutti i diritti riservati