



KEY MAP SECONDO PIANO INTERRATO / KEY MAP NIVEAU B2

IDENTIFICAZIONE MATERIALI LIVELLO B2, PAVIMENTI / IDENTIFICATION DU MATERIAUX NIVEAU B2, PAVAGES

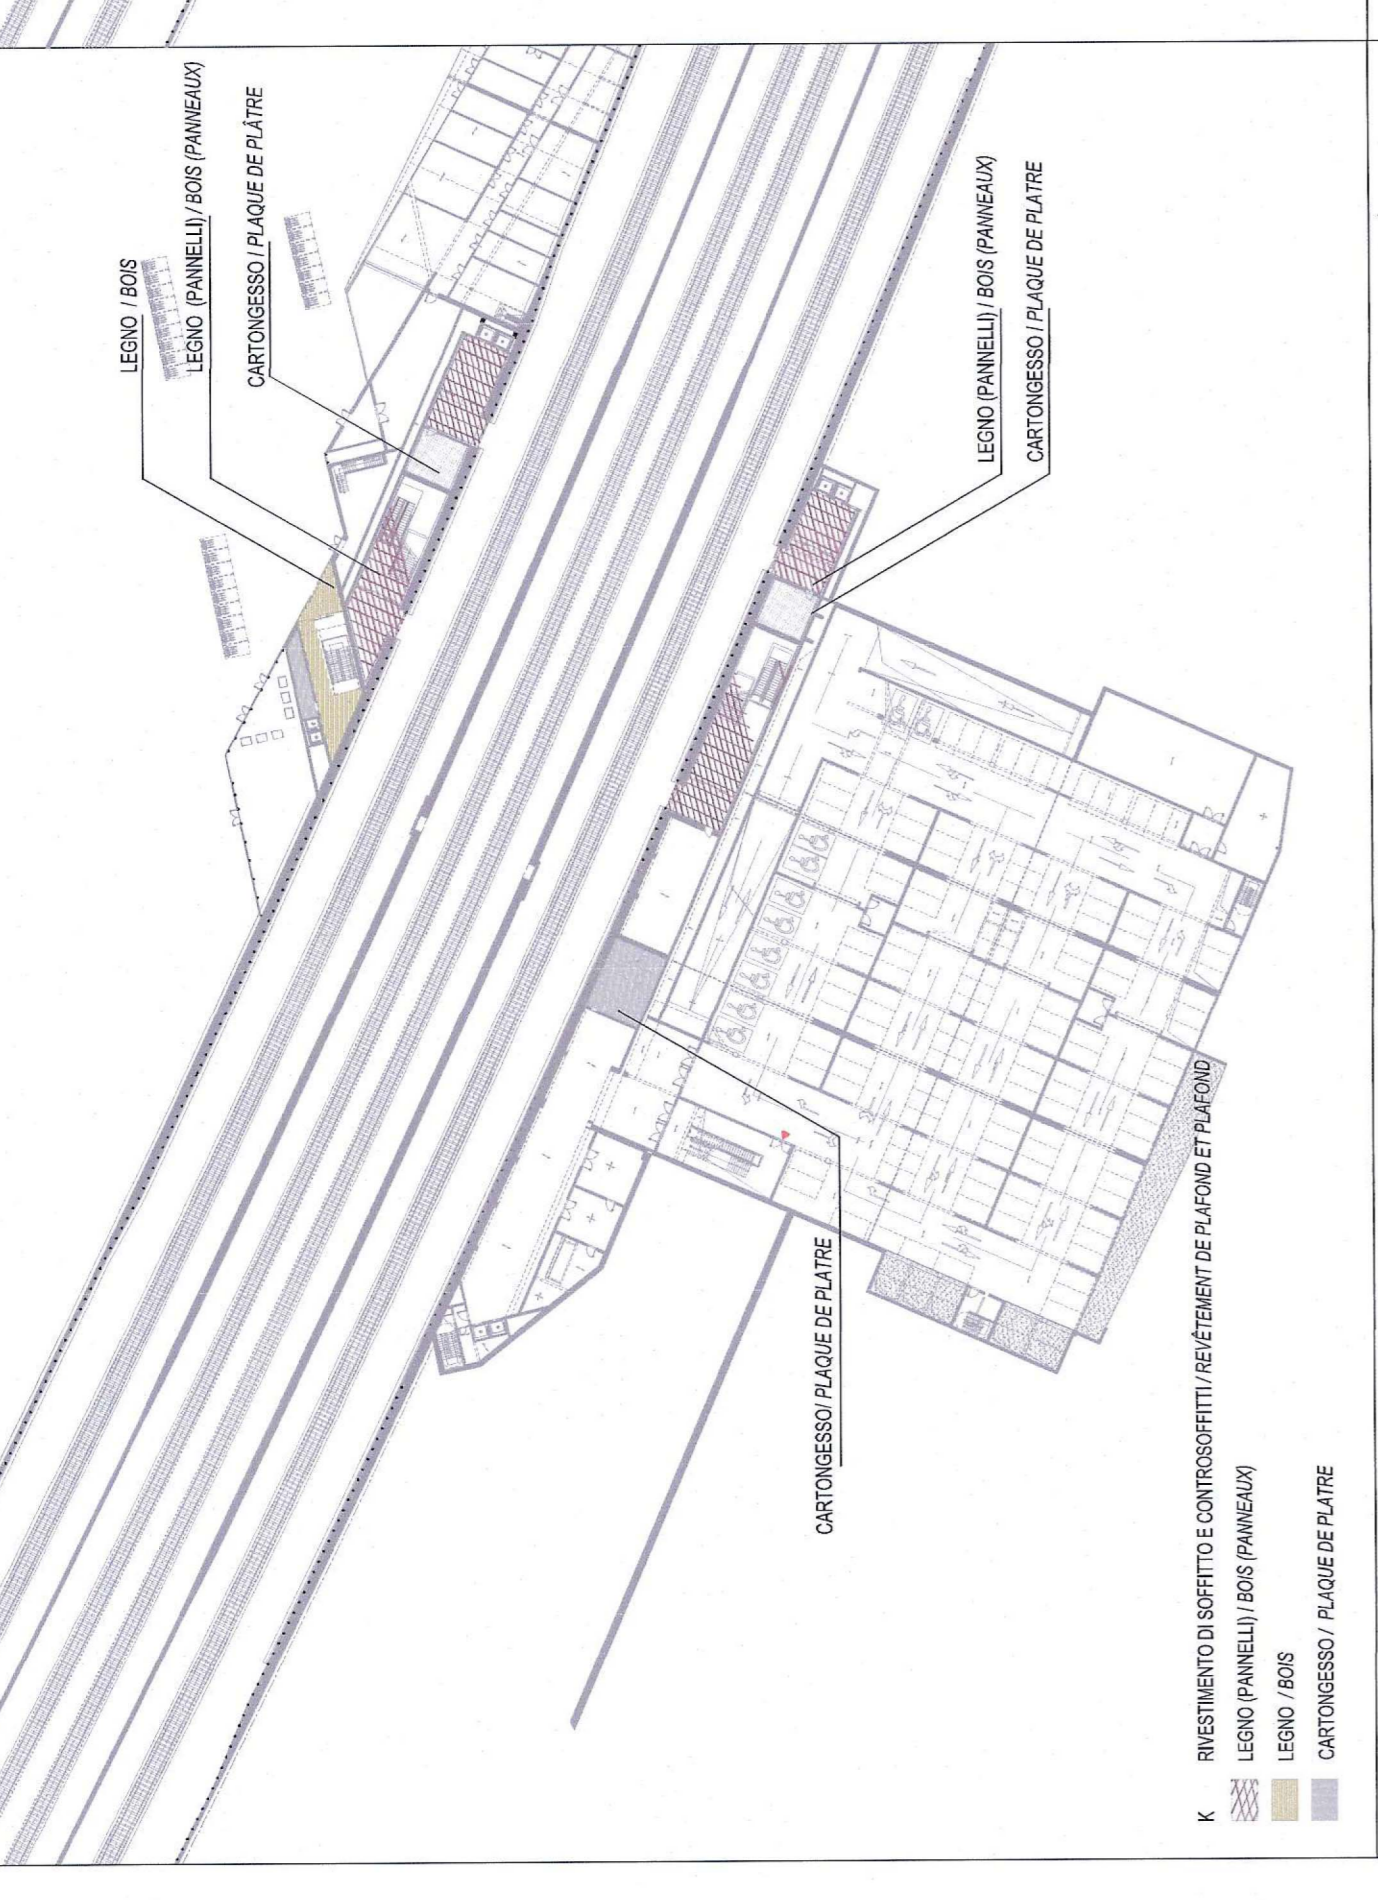


LEGENDA MATERIALI DI FINITURA / PRINCIPAUX MATERIAUX DE FINITION

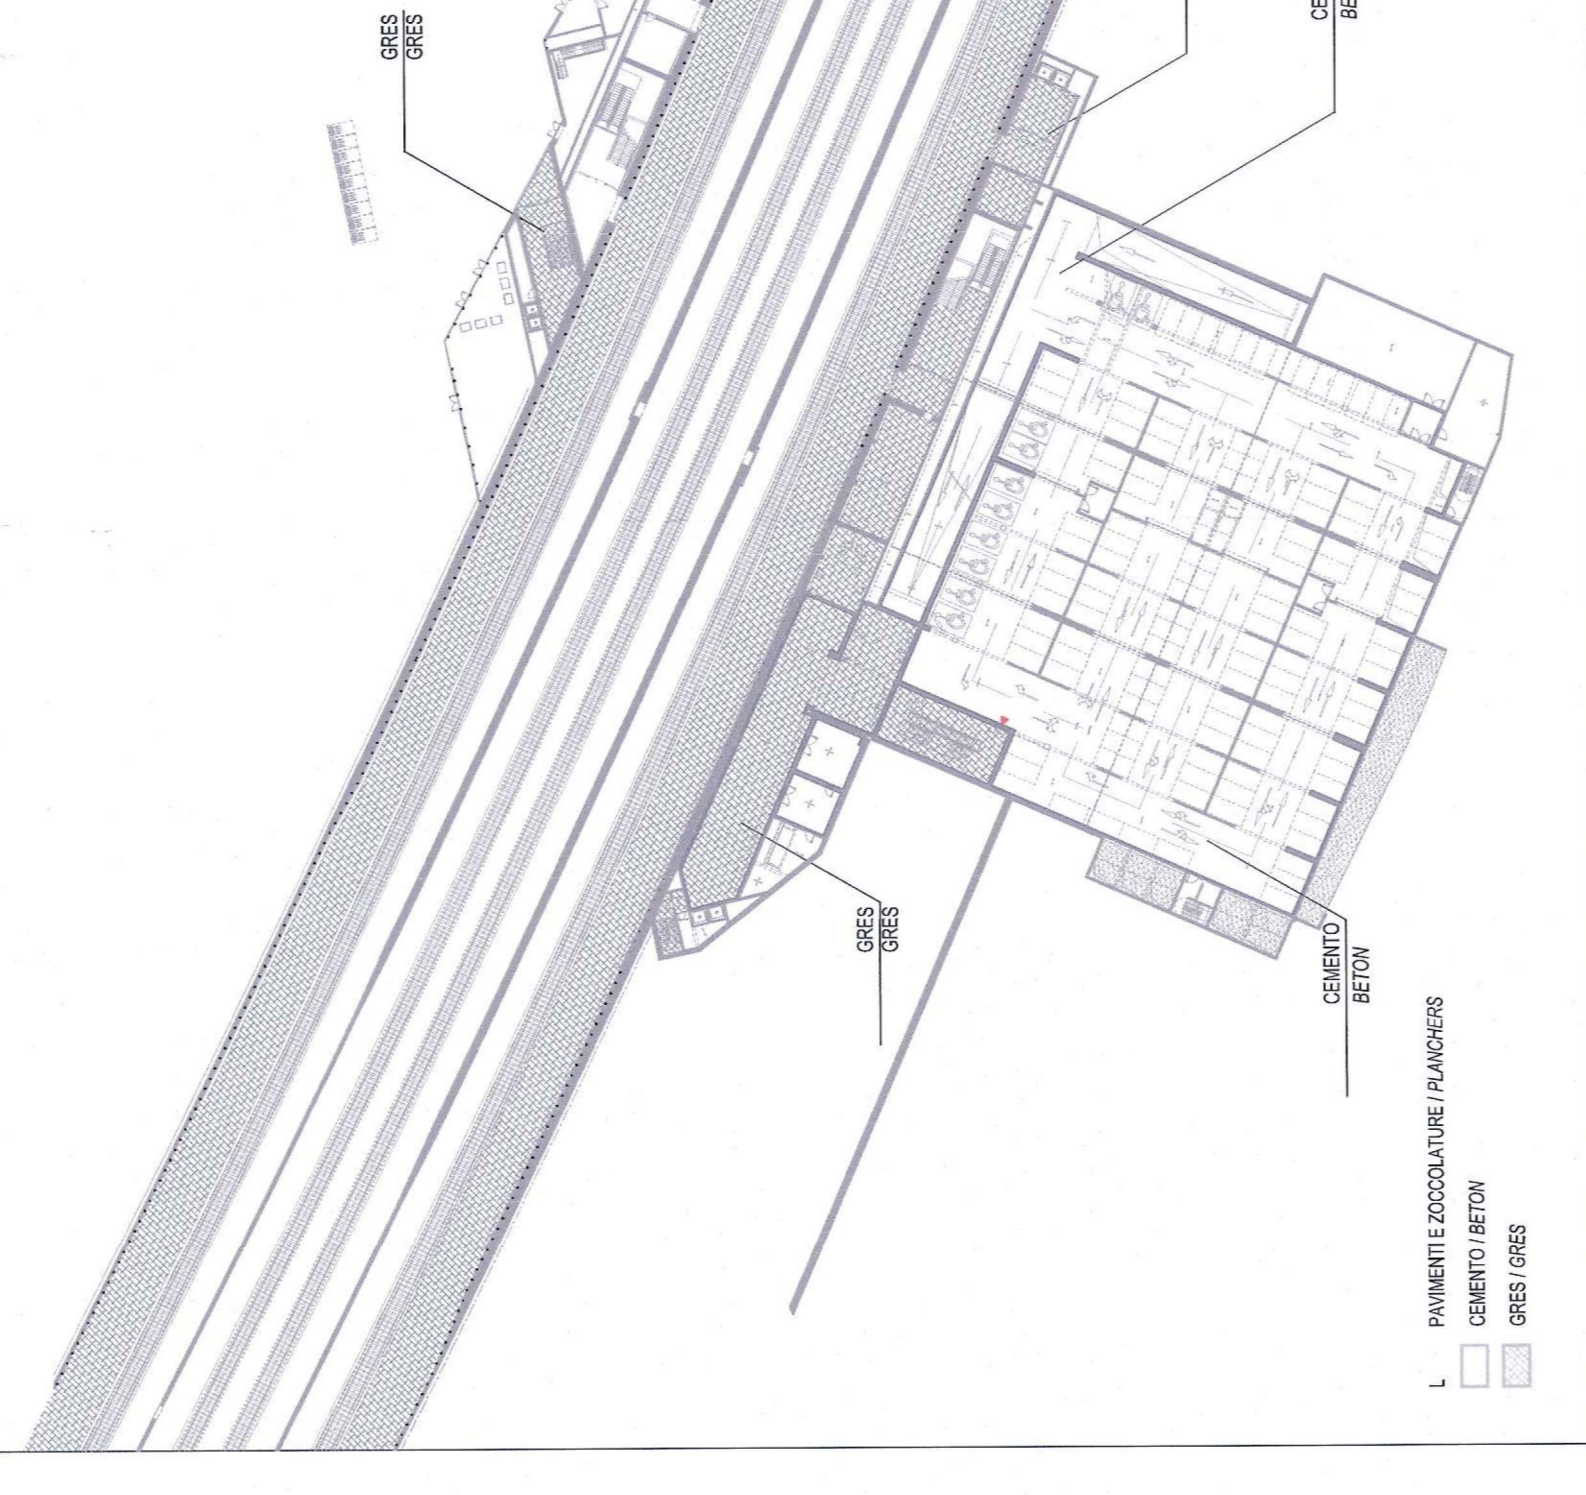


KEY MAP PIANO TERRA / KEY MAP PLAN REZ DE CHAUSSEE

IDENTIFICAZIONE MATERIALI PIANO TERRA, CONTROSOFFITTI

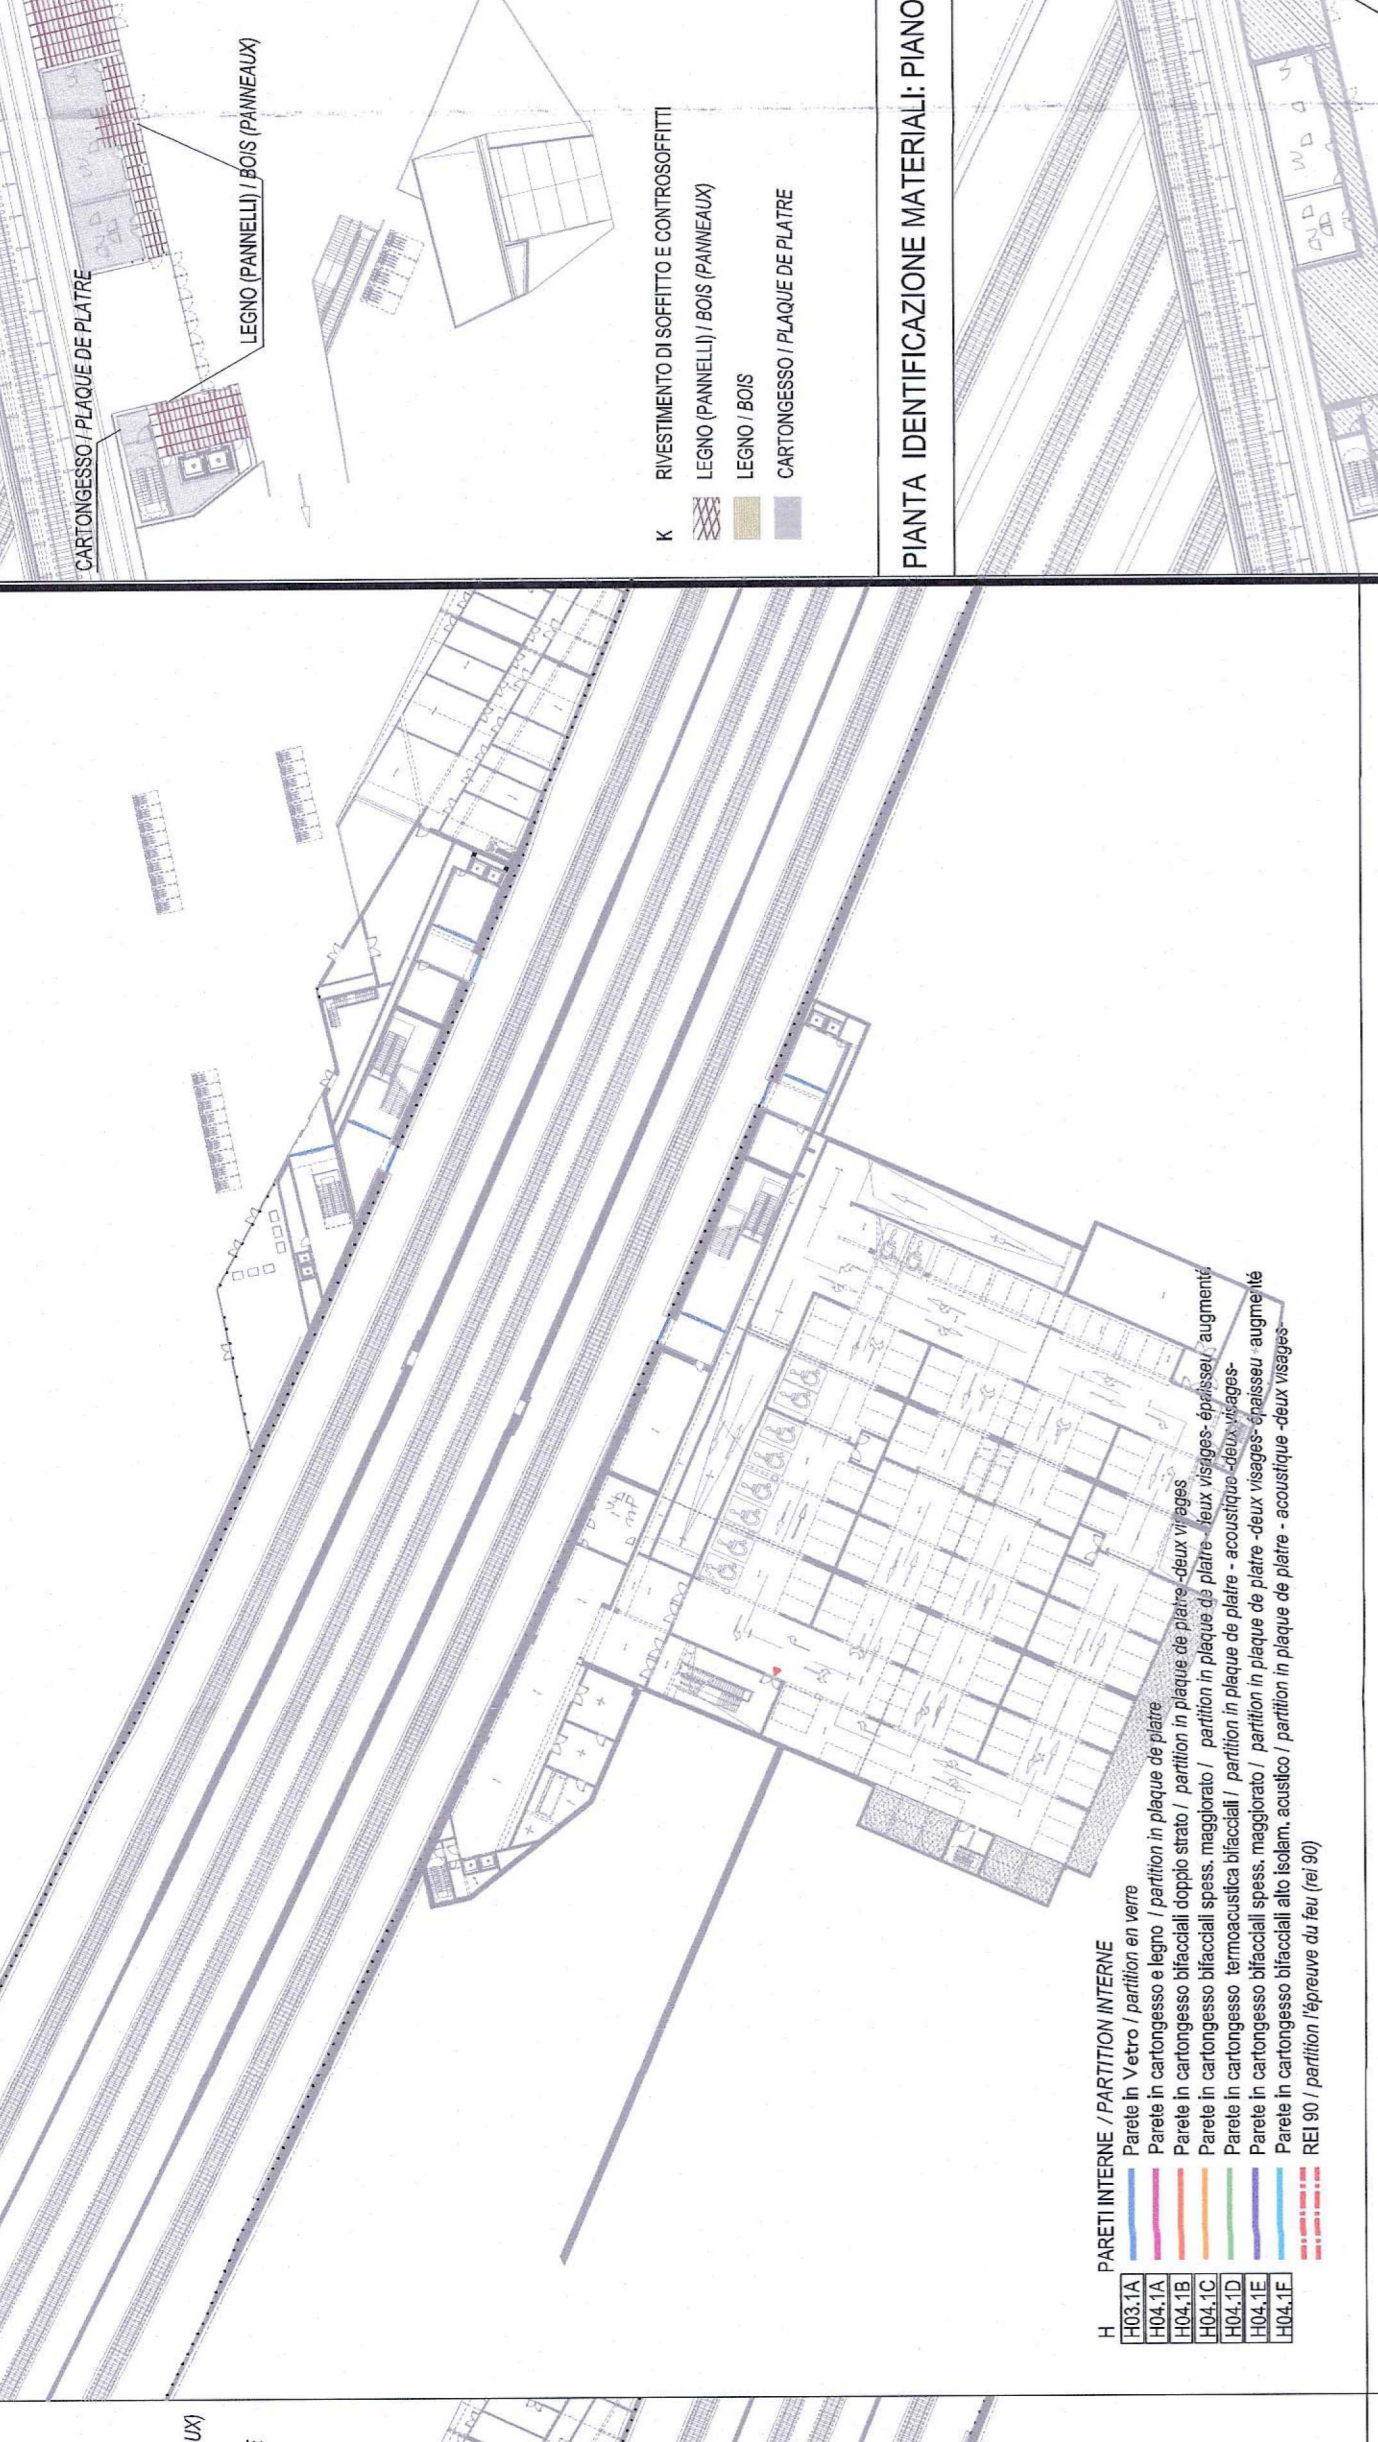

LEGENDA MATERIALI DI FINITURA / PRINCIPAUX MATERIAUX DE FINITION

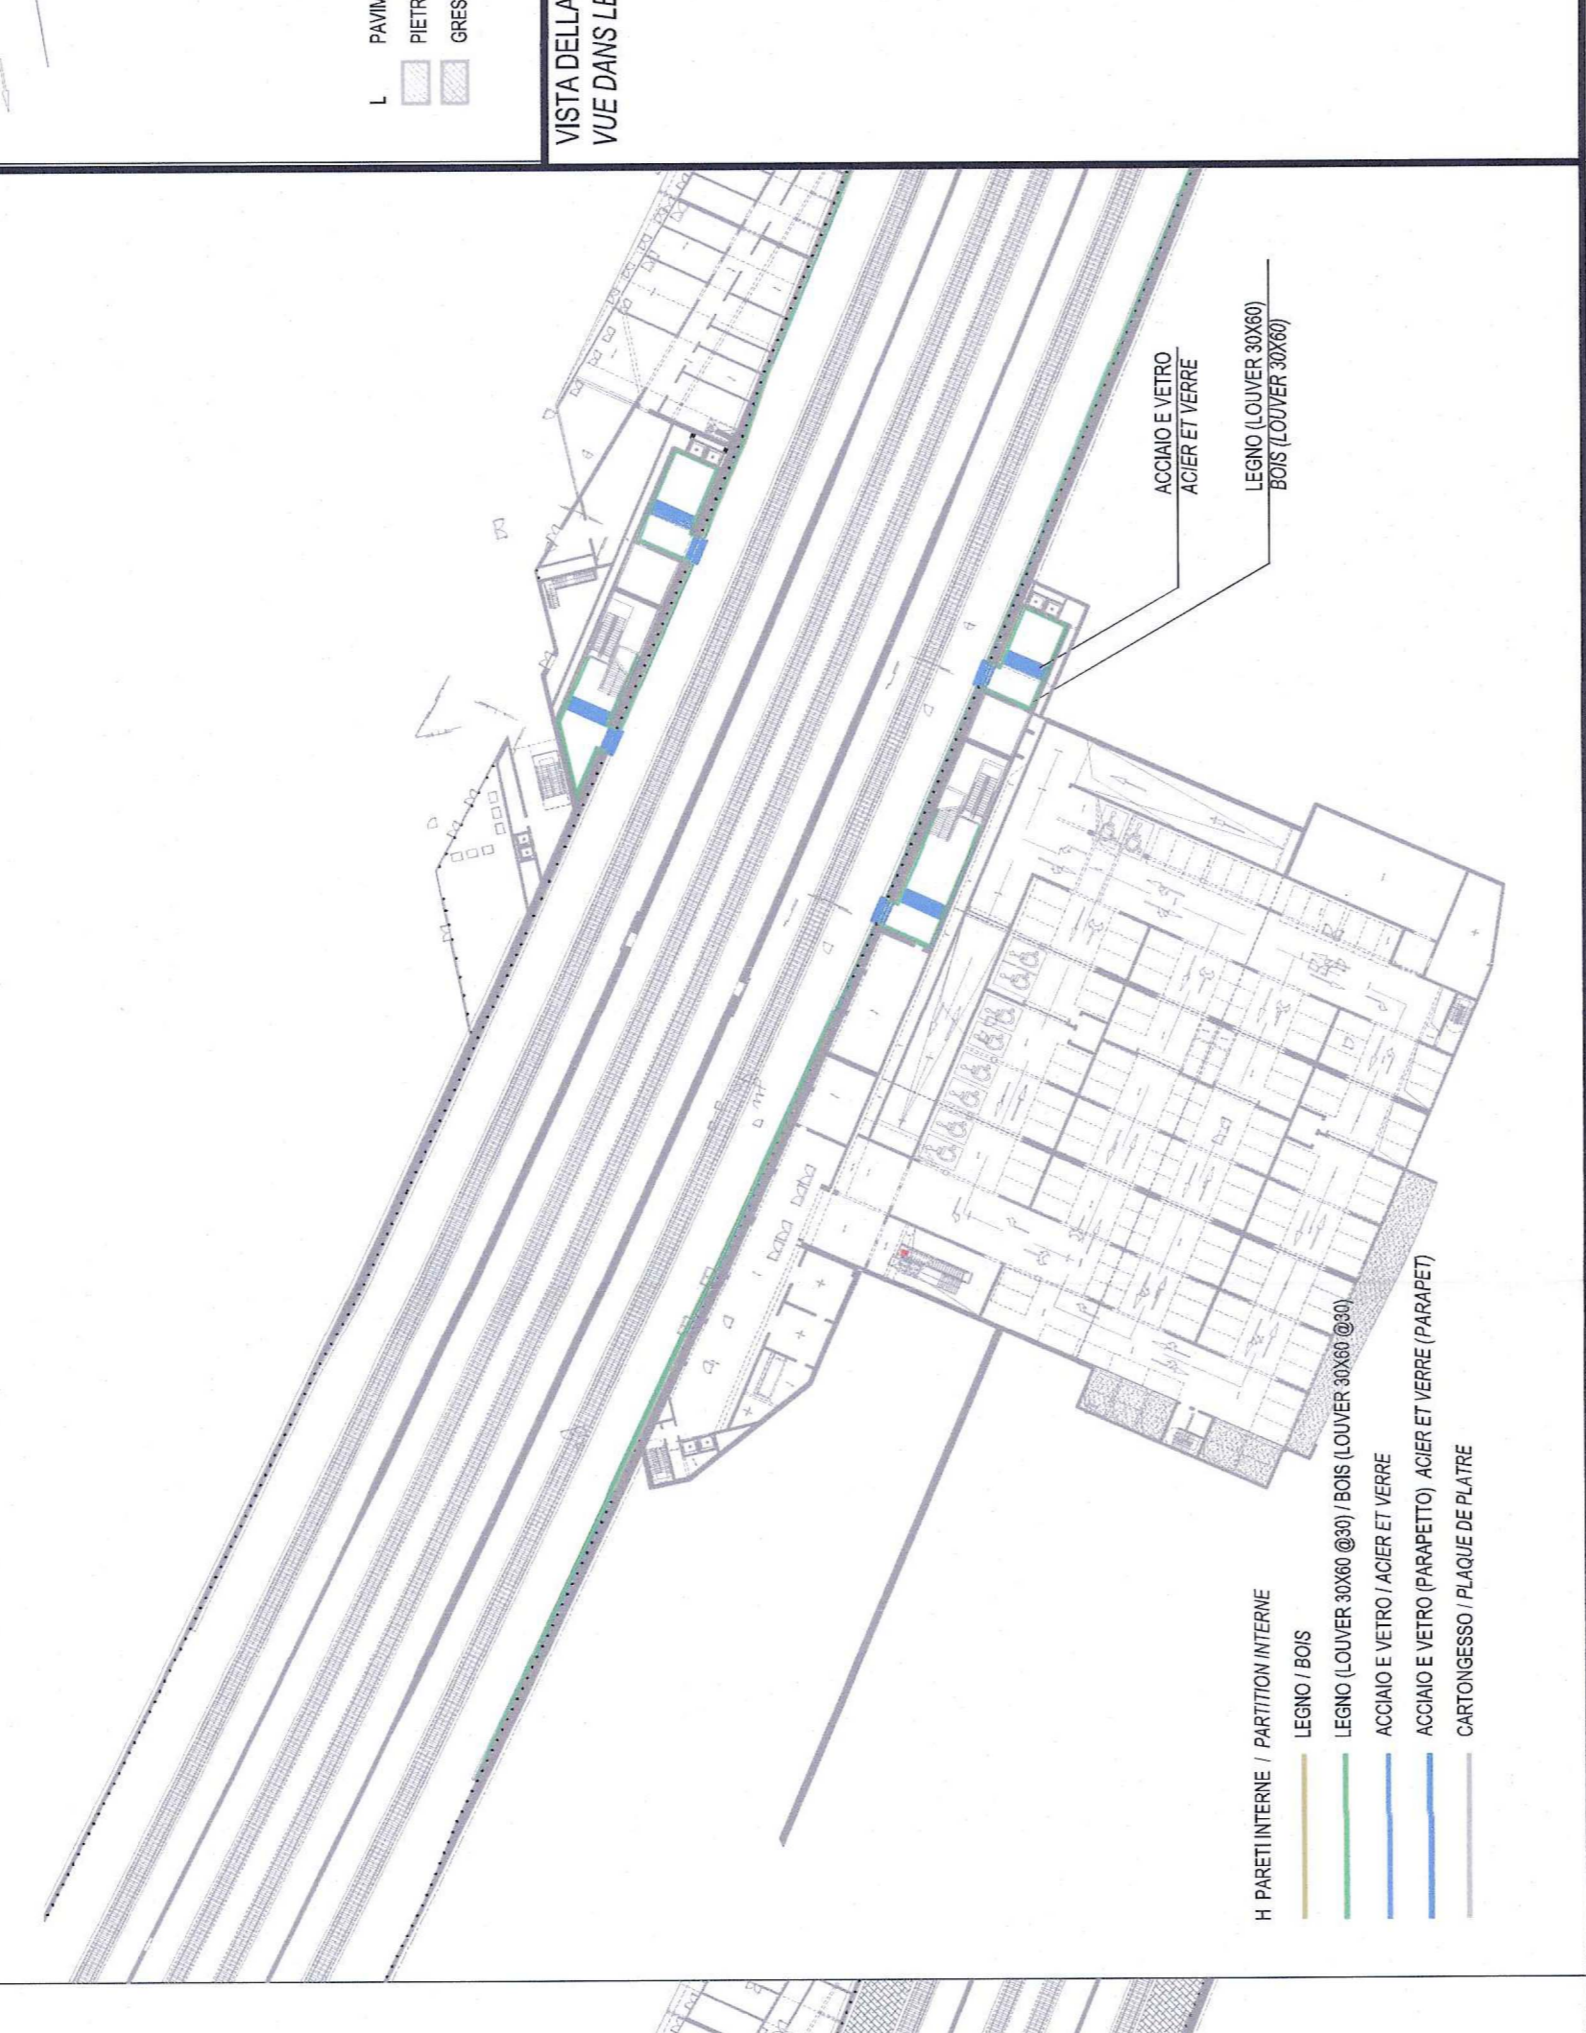


KEY MAP PIANO TERRA / KEY MAP PLAN REZ DE CHAUSSEE

IDENTIFICAZIONE MATERIALI PIANO TERRA, PARETI INTERNE




LEGENDA MATERIALI DI FINITURA / PRINCIPAUX MATERIAUX DE FINITION

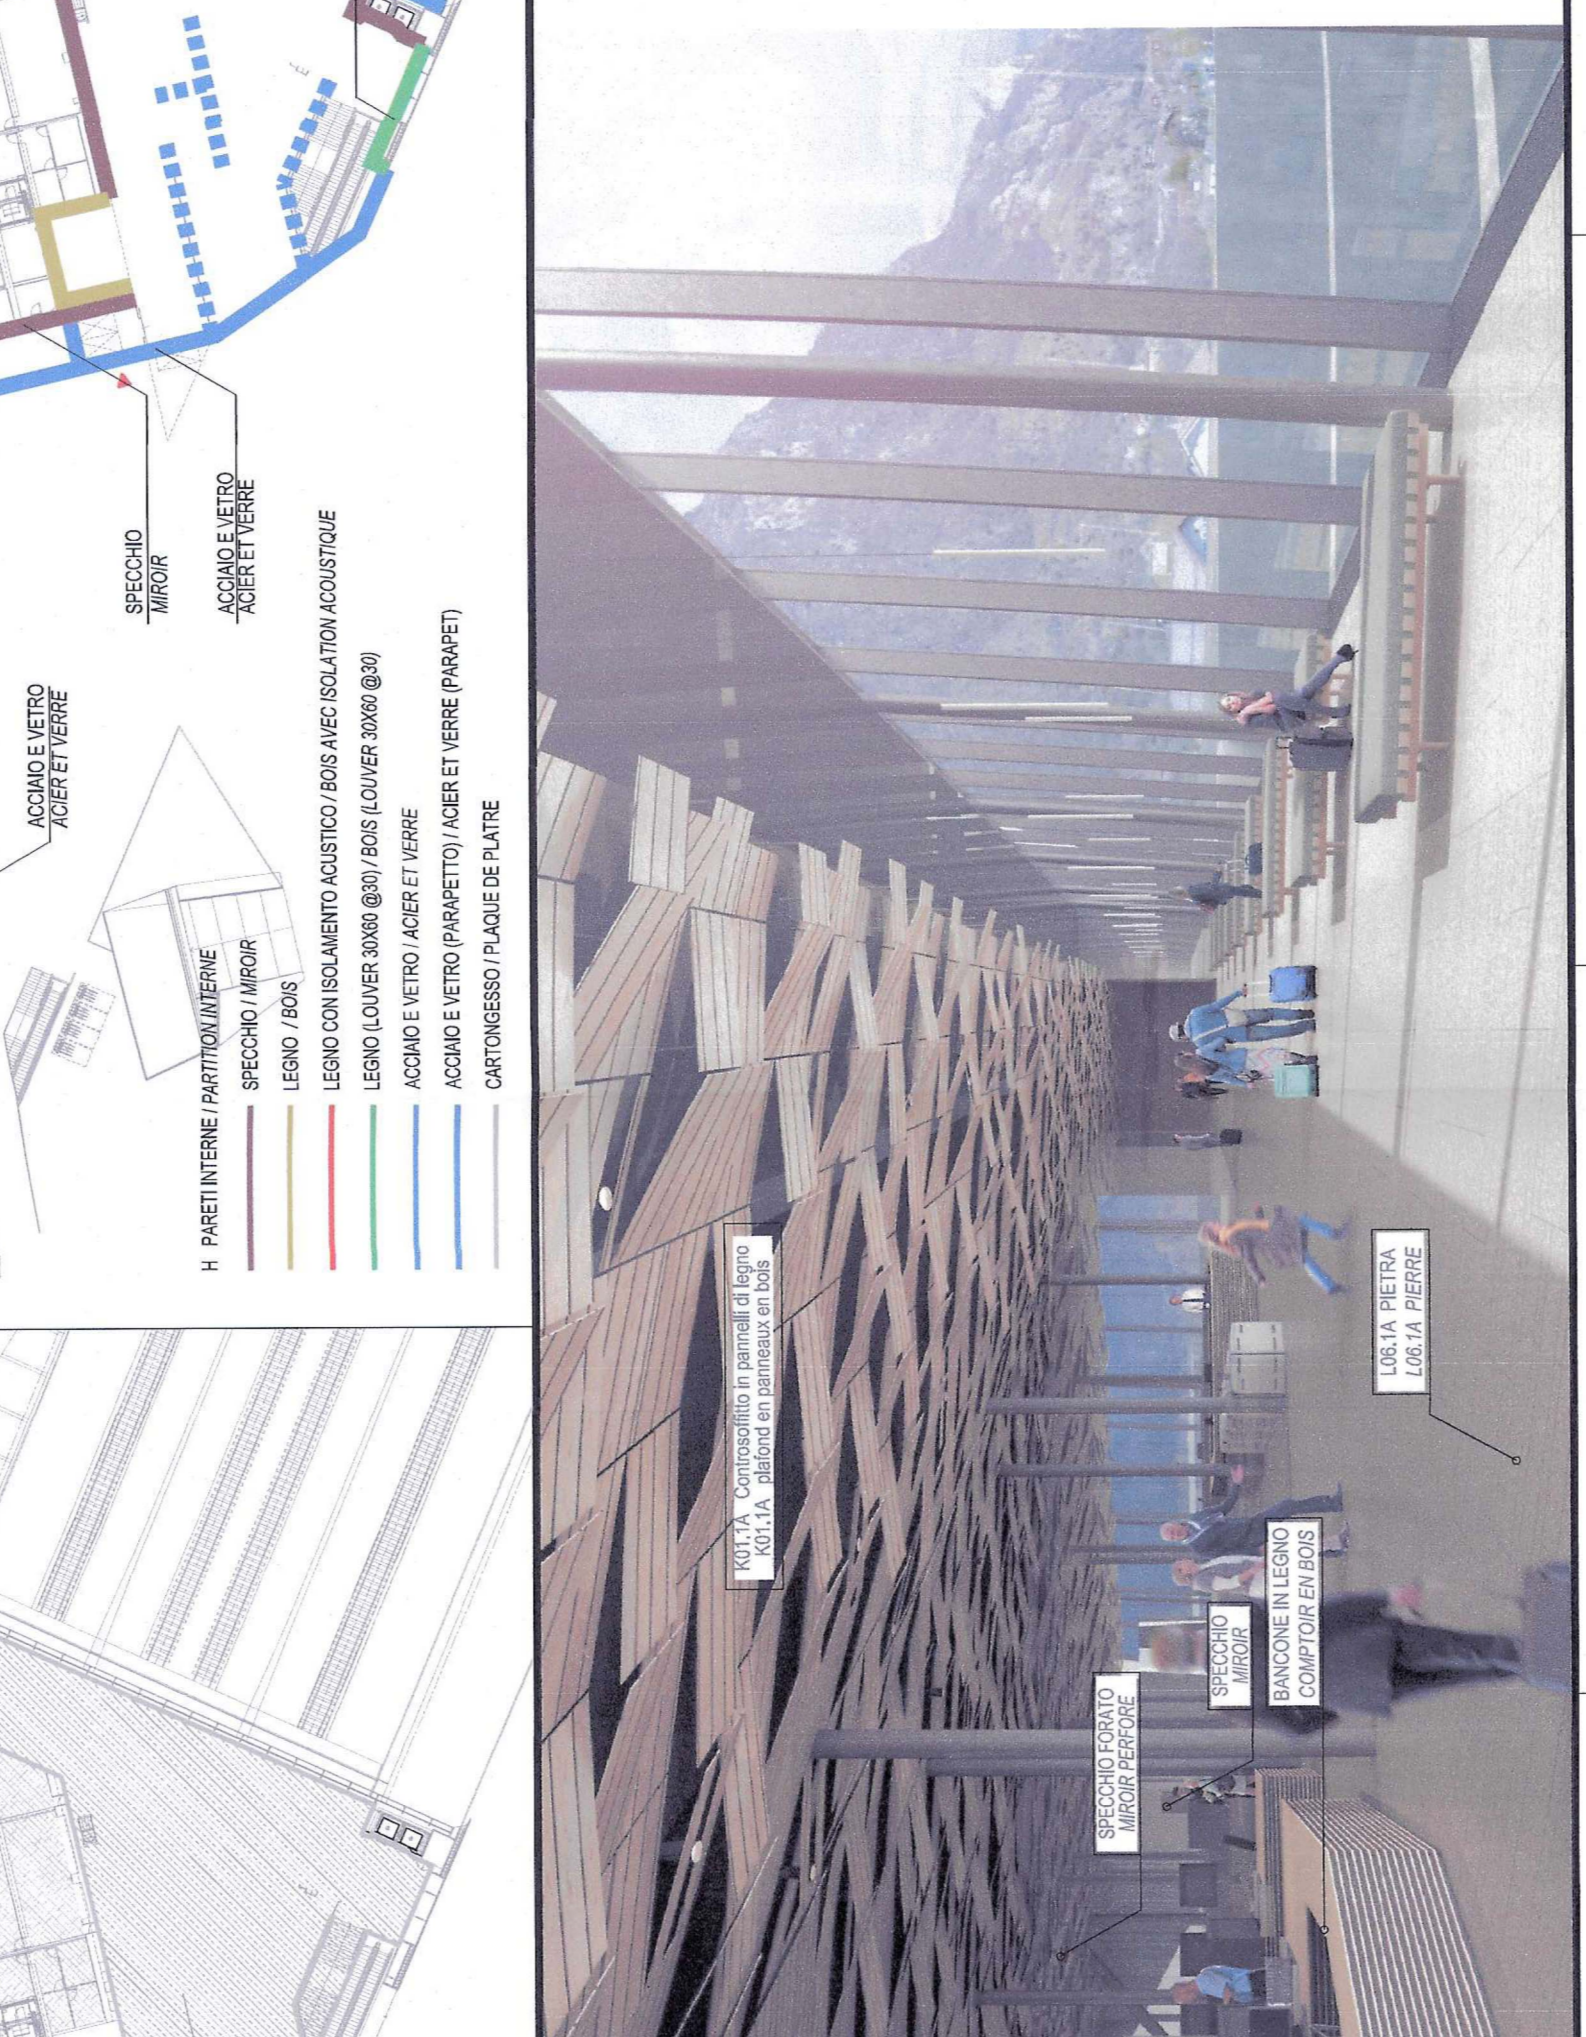


KEY MAP PIANO TERRA / KEY MAP PLAN REZ DE CHAUSSEE

IDENTIFICAZIONE MATERIALI PIANO TERRA, PARETI INTERNE

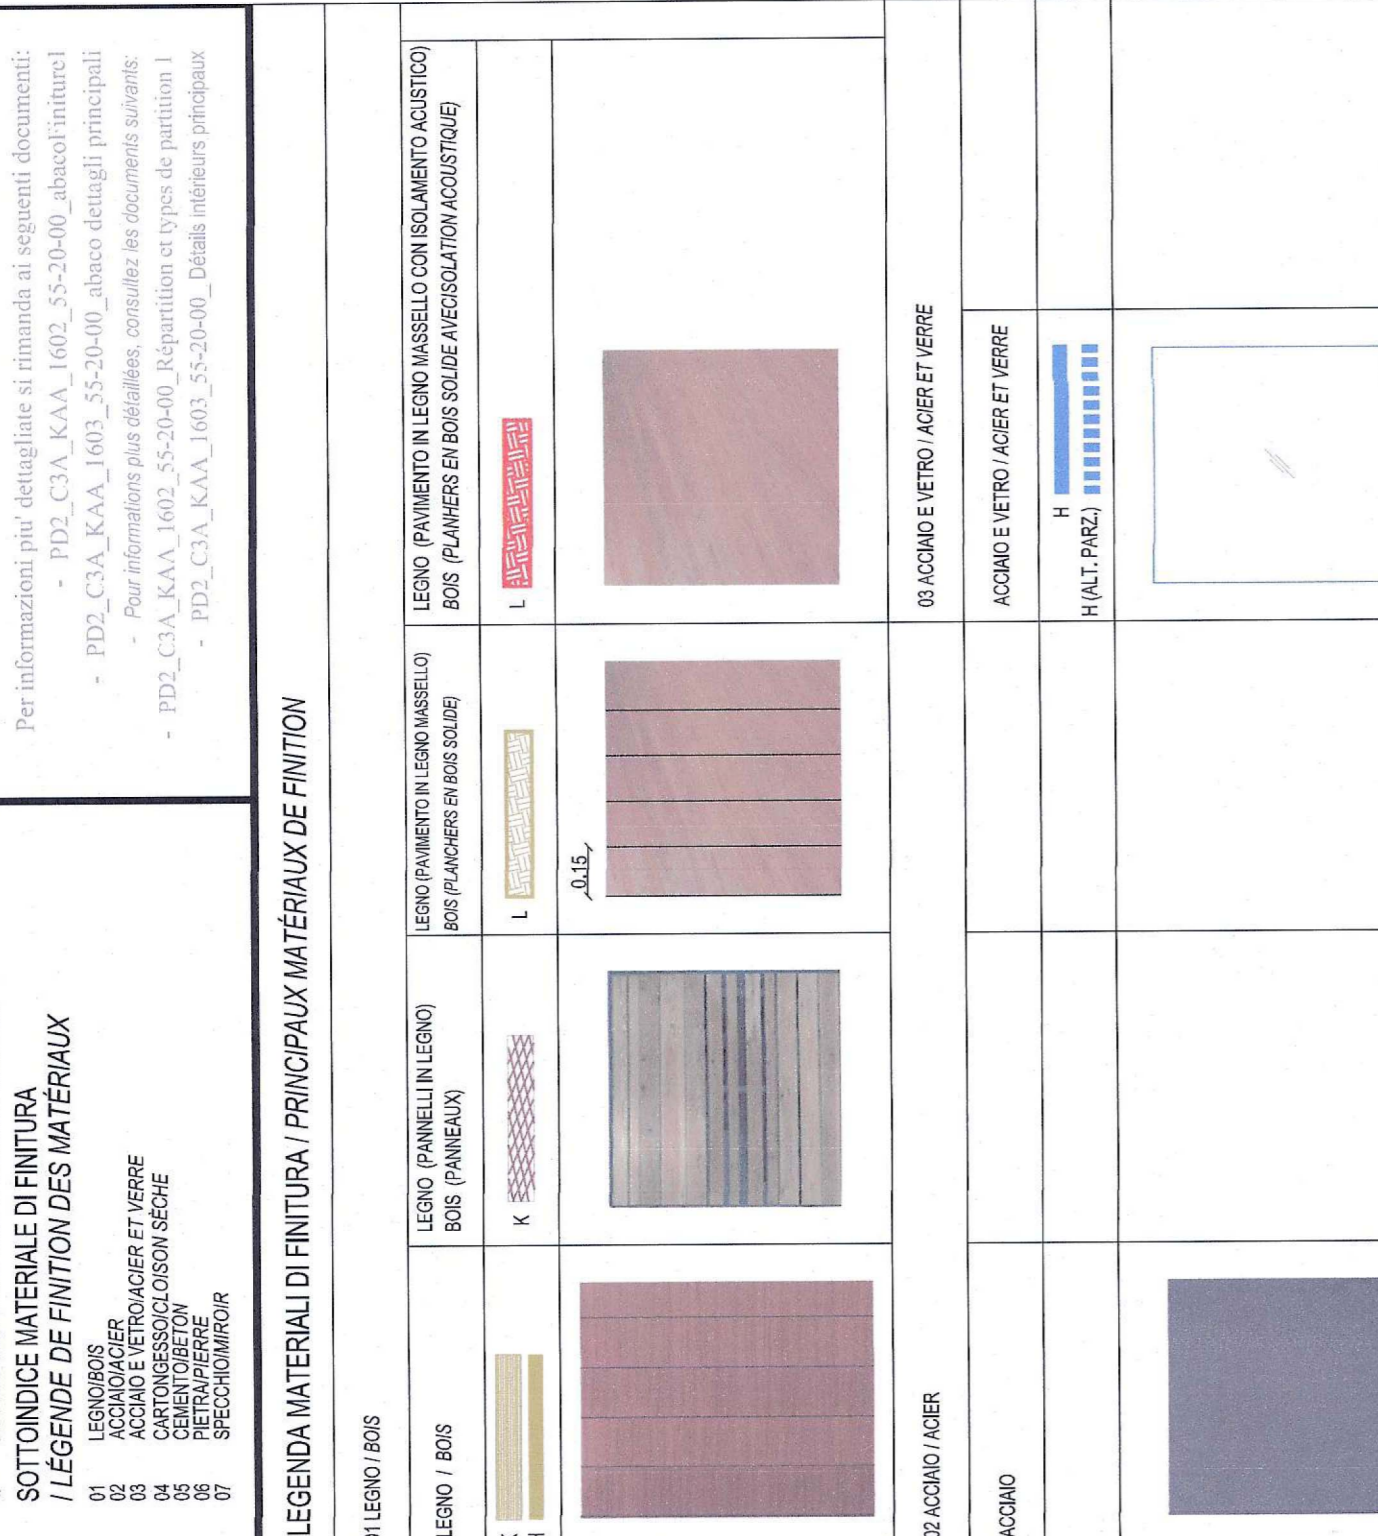


LEGENDA MATERIALI DI FINITURA / PRINCIPAUX MATERIAUX DE FINITION

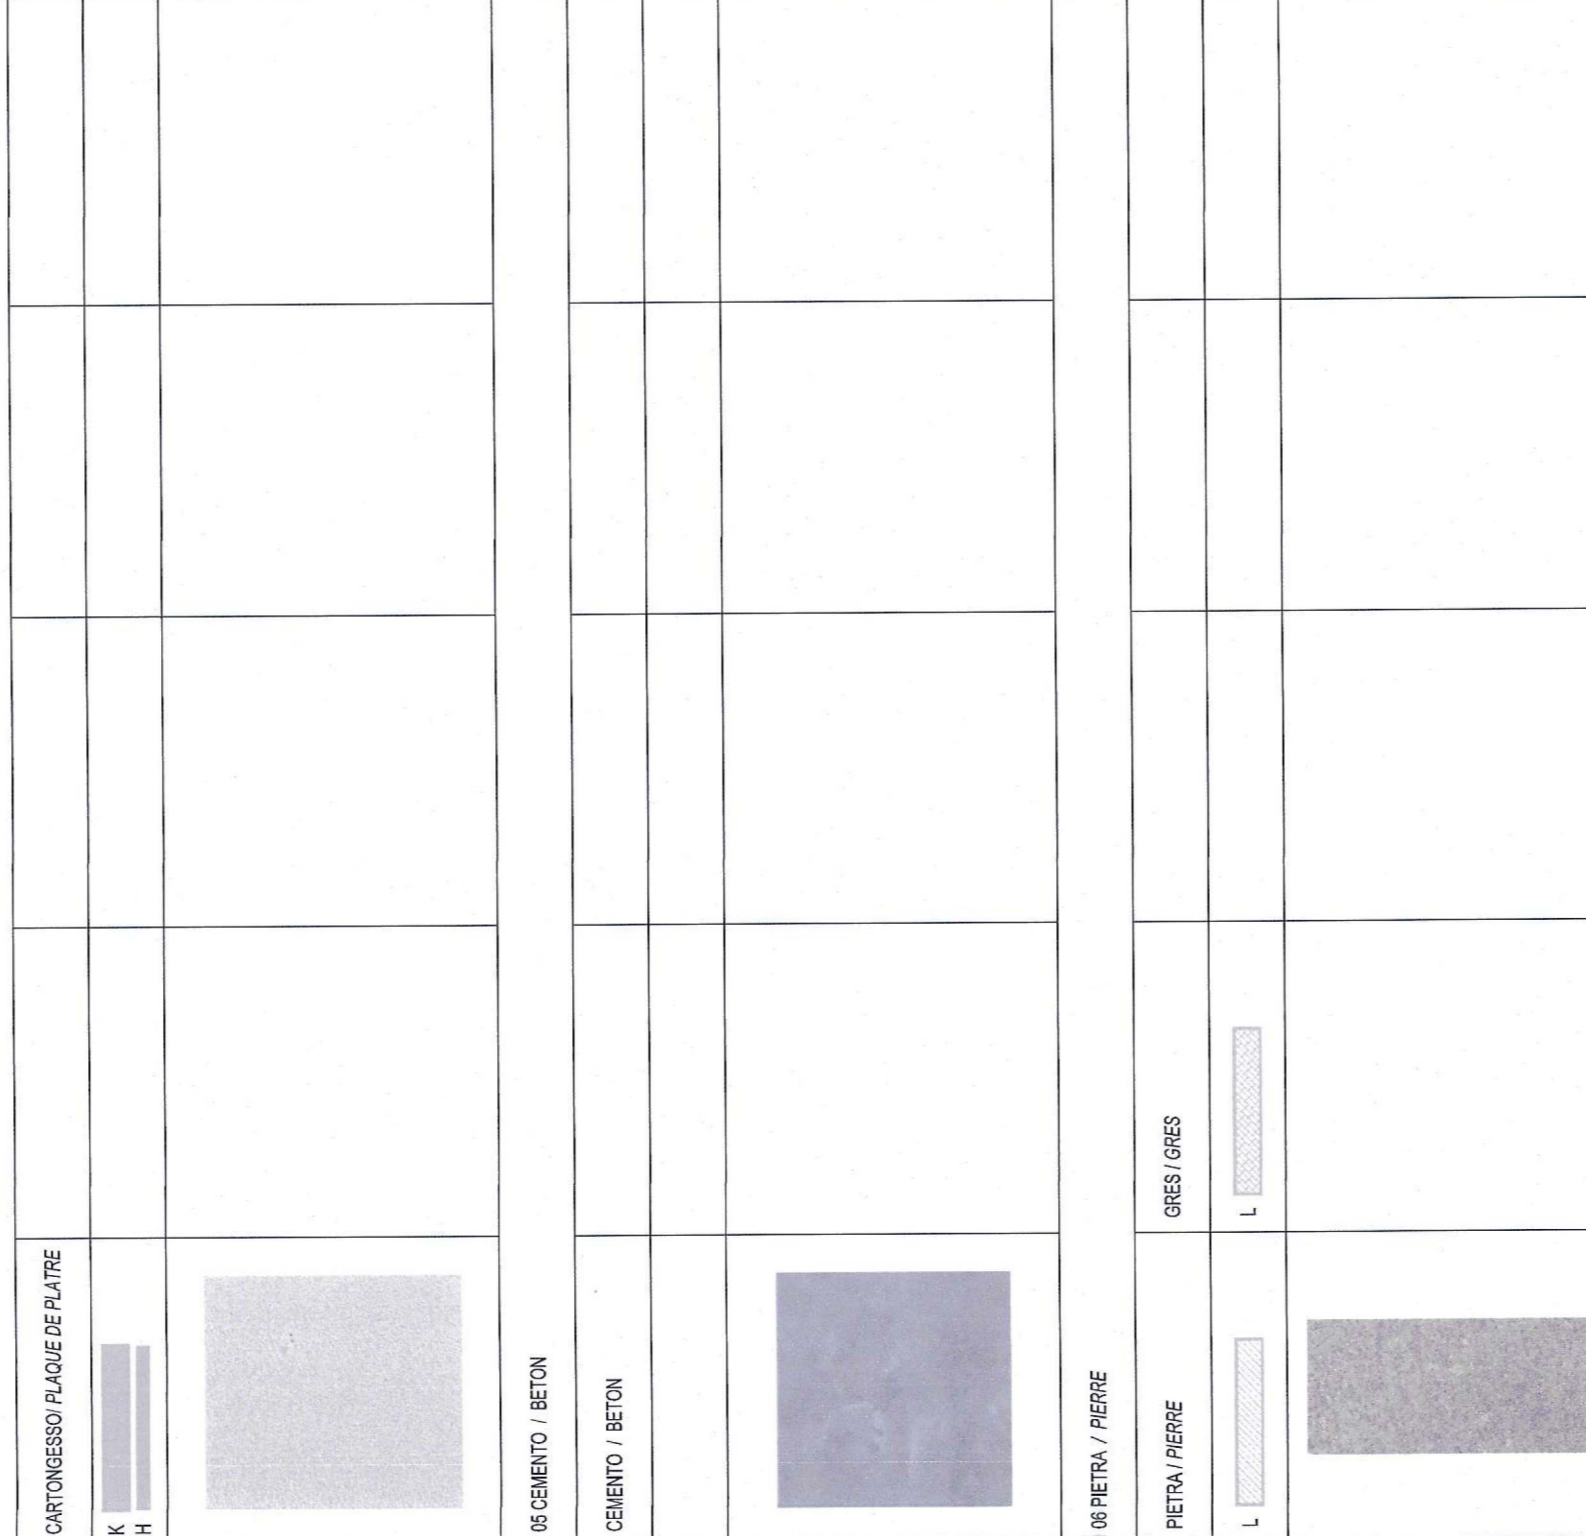

K RIVESTIMENTO SOFFITTO E CONTROSOFFITTI

K RIVESTIMENTI DE PLAFOND


REV.15) controsoffitto in cartongesso

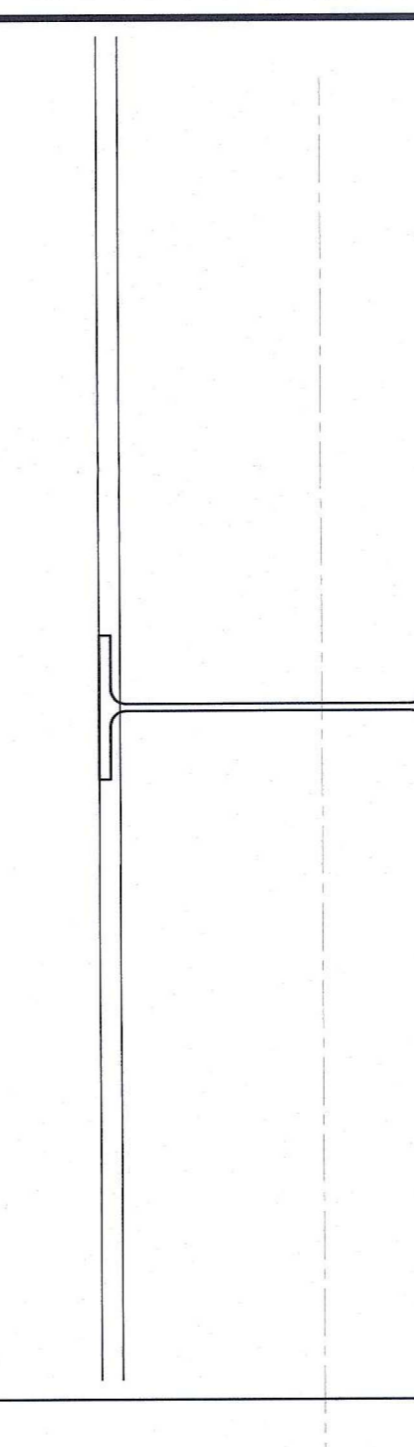

E CHUSURE E RIVESTIMENTI ESTERNI

E REVESTIMENTS EXTERIEURS


EVZ.15) Pannello in scaglie metalliche (SISTEMA COPERTURA)

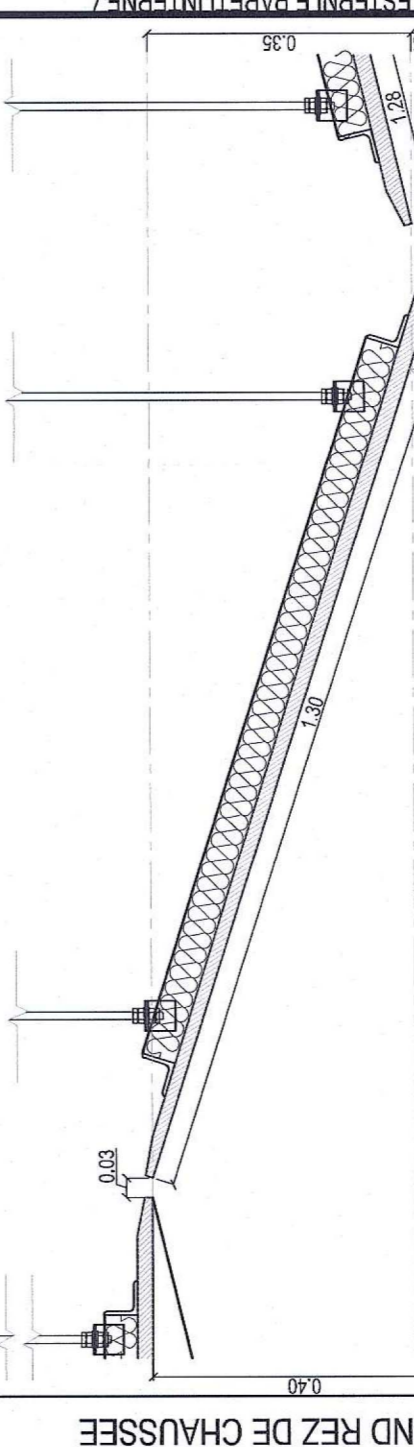

H PARETI INTERNE

H PARTITION INTERNE


EVZ.12) Pannello in vetro

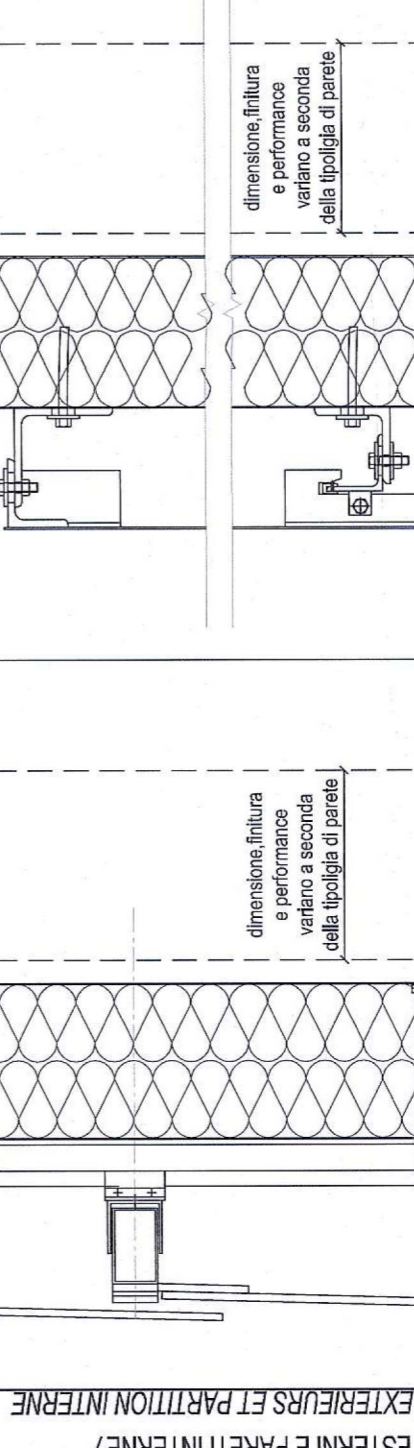

H PARETI INTERNE

H PARTITION INTERNE


EVZ.12) Pannello in cartongesso bifacciale opaco, ingrandito

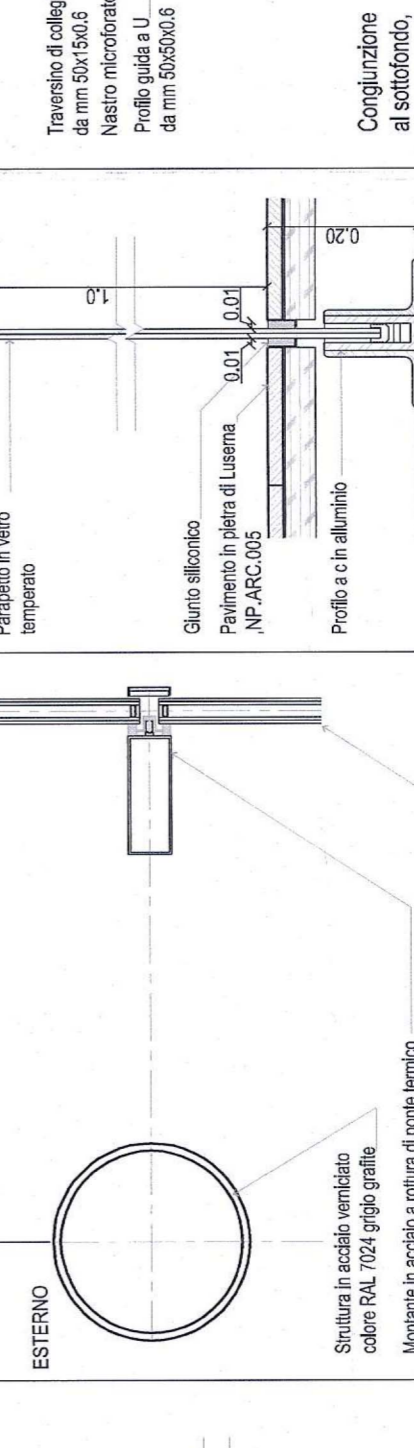

H PARETI INTERNE

H PARTITION INTERNE


EVZ.12) Pannello in cartongesso bifacciale opaco, ingrandito

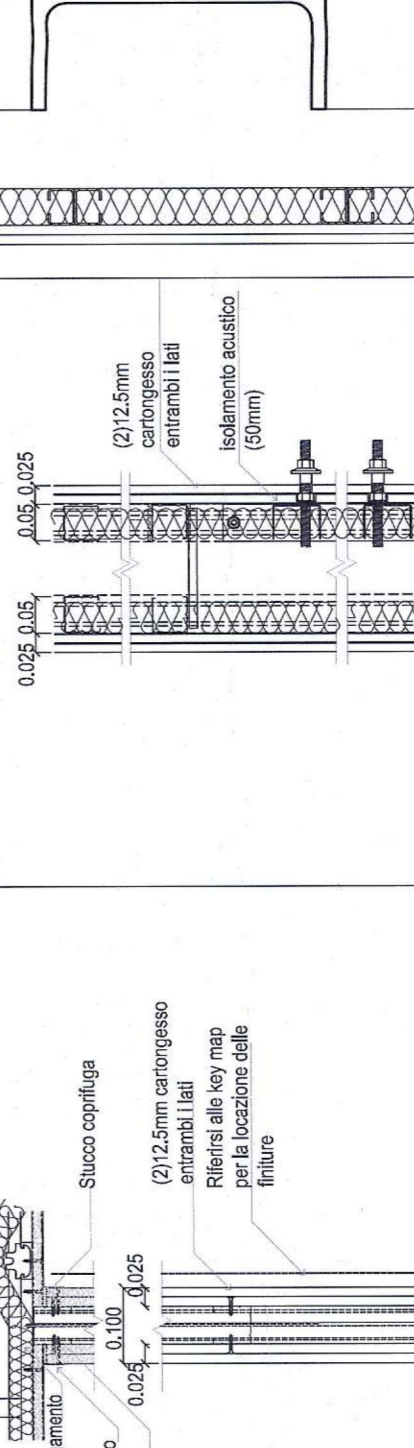

H PARETI INTERNE

H PARTITION INTERNE


EVZ.12) Pannello in cartongesso bifacciale opaco, ingrandito

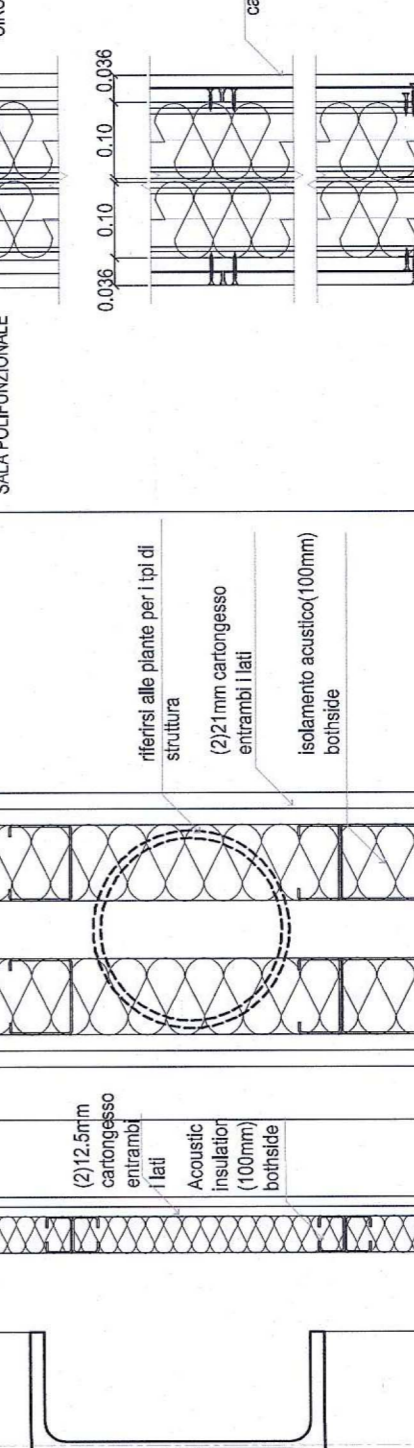

L PAVIMENTI ZOCOLATURE

L PAVAGES


EVZ.11) Pietra

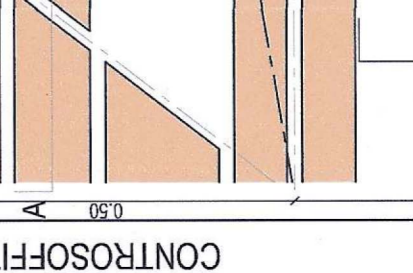

L PAVIMENTI ZOCOLATURE

L PAVAGES


EVZ.11) Legno

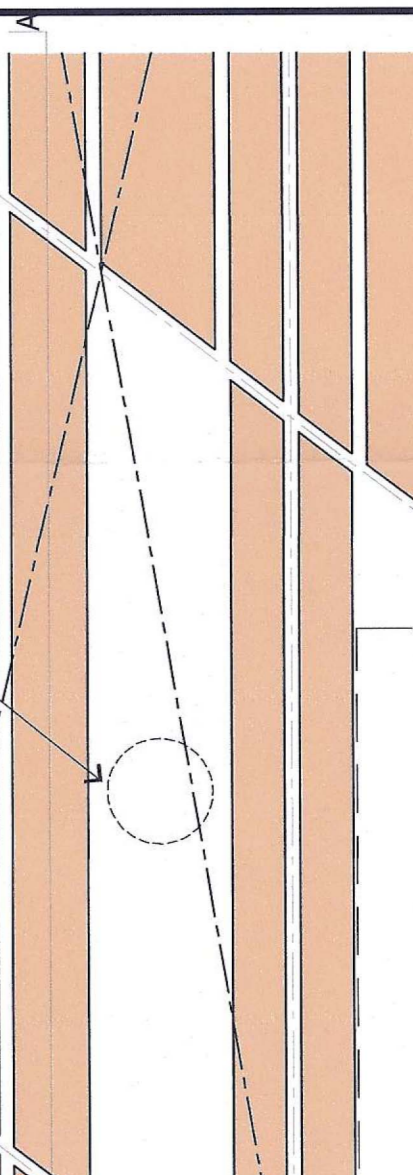





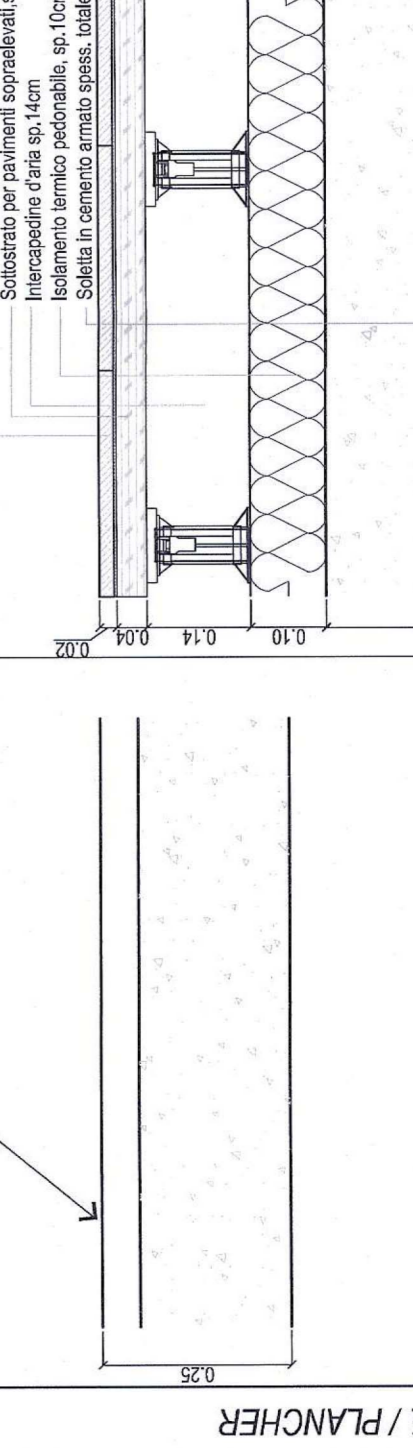





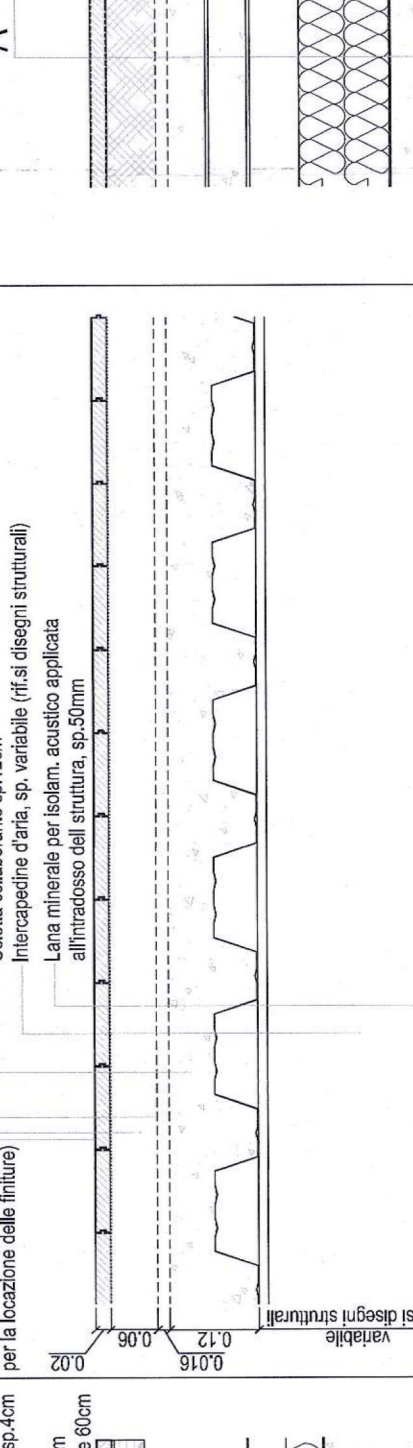




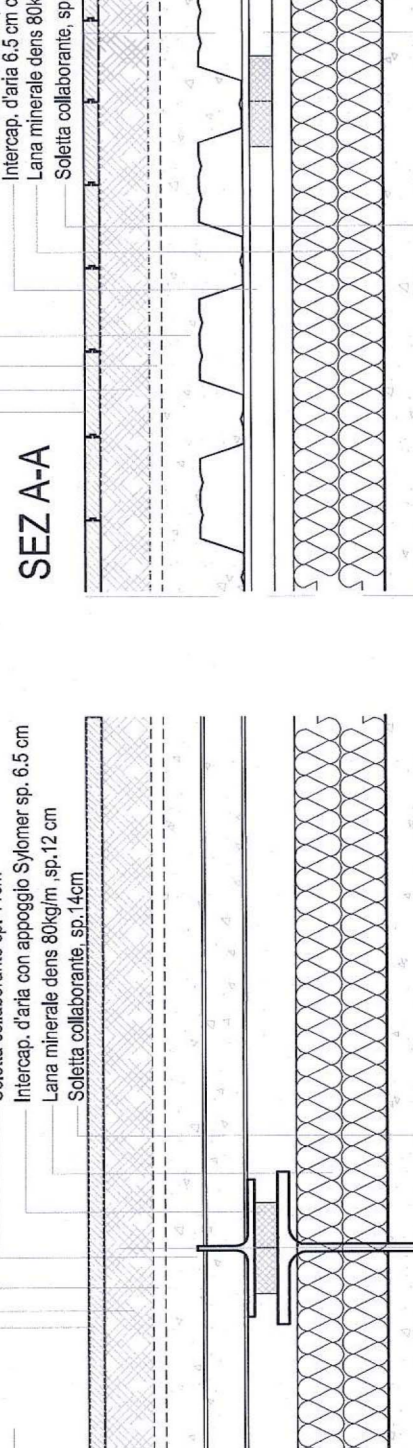











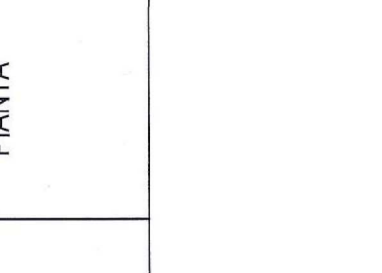





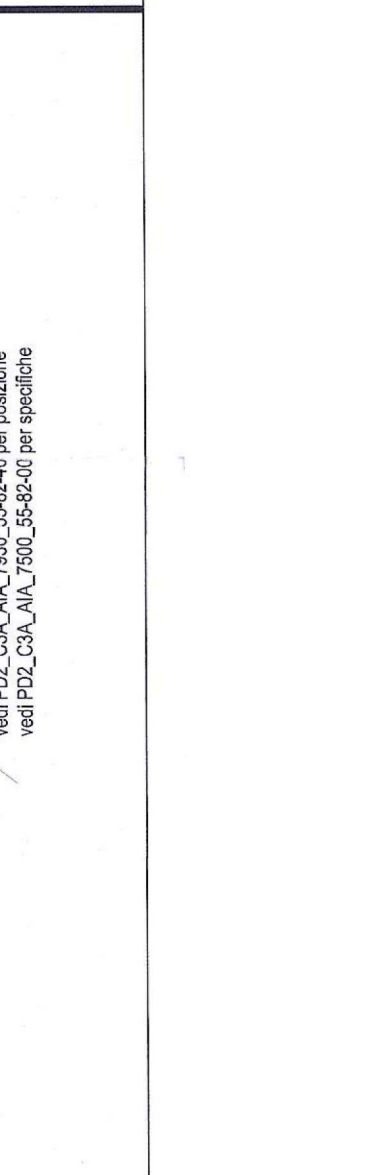





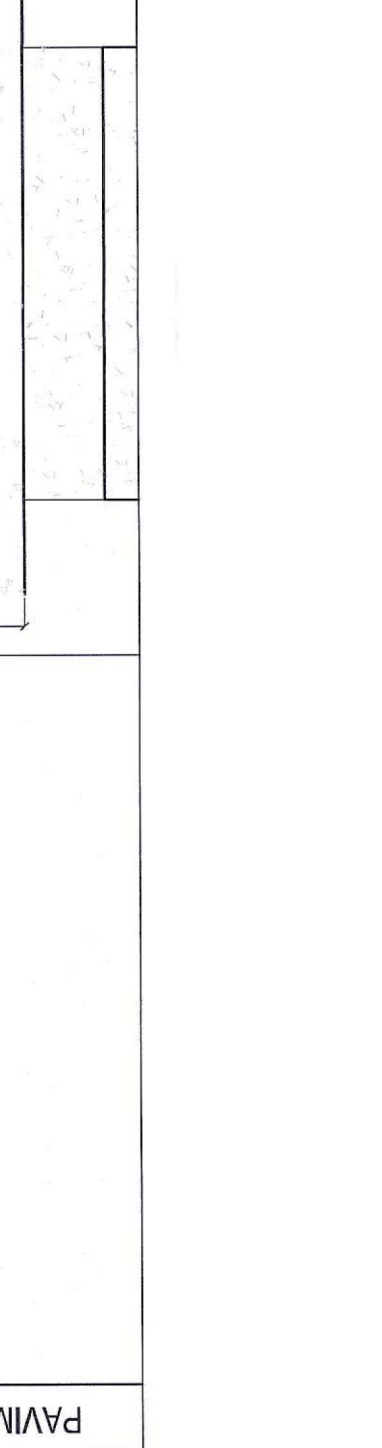





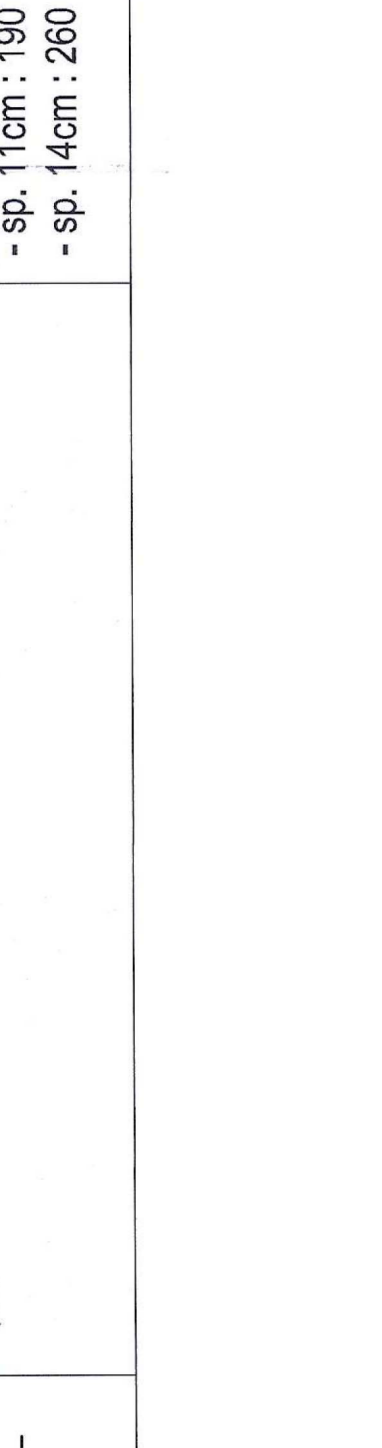





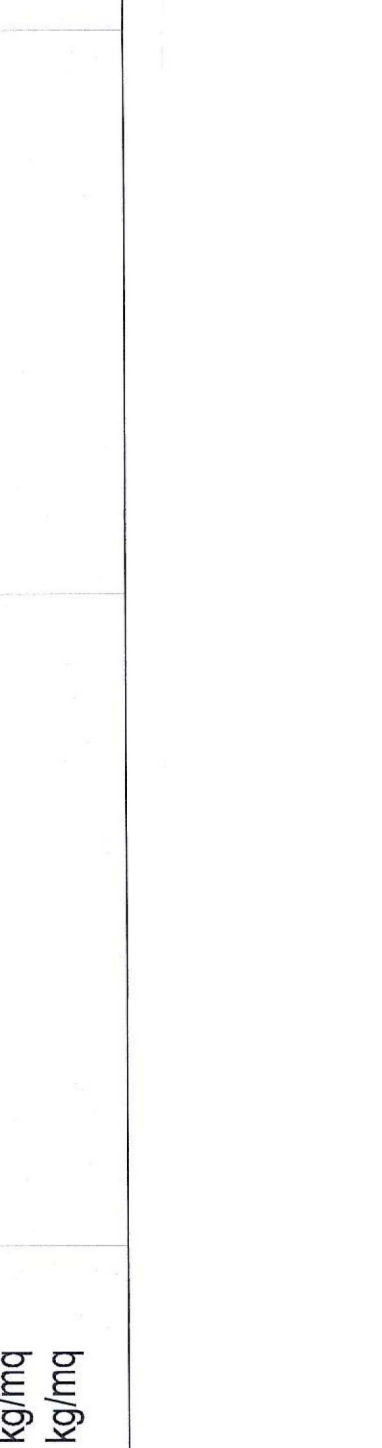




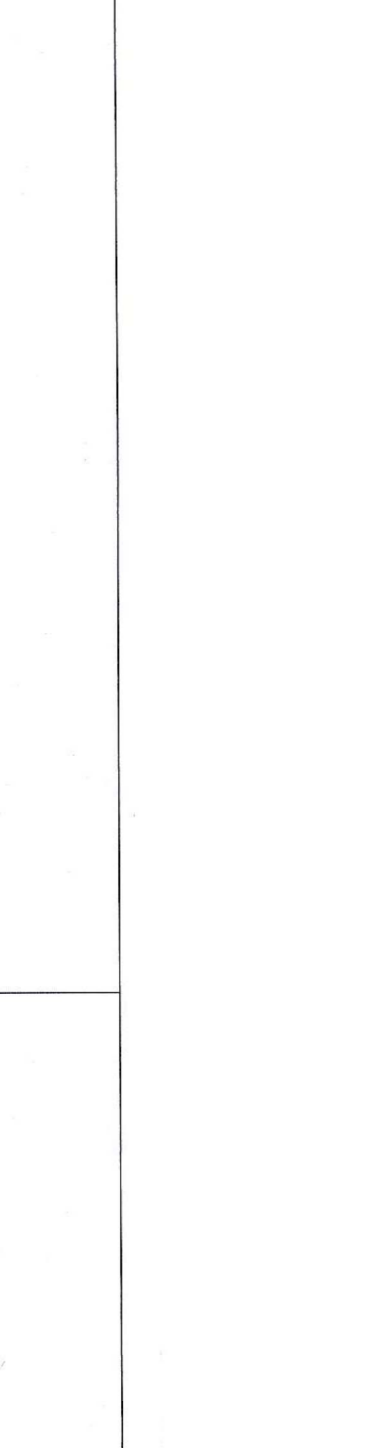

Nota: peso superficiale della soletta collaborante

TAISON LYON - TURIN / COLLEGAMENTO TORINO - LIONE
Partis communs franco-italienne
Section transfrontalière

NOUVELLE LIGNE LYON TURIN - NUOVA LINEA TORINO LIONE
PARTIE COMMUNE FRANCO-ITALIENNE - PARTE COMUNE ITALO-FRANCESE
REVISION DE L'AVANT-PROJET DE REFERENCE - REVISIONE DEL PROGETTO DEFINITIVO
CUP C11U9500000001

Atacco finitura / Répartition des finitions 1

DATA	DESCRIZIONE	REDAZIONE
07/12/12	prima diffusione	Masakuni Yokotani
07/10/13	presa in conto dei commenti LTF	Nicola Maniero
31/10/13	presa in conto dei commenti LTF e CDF	Masakuni Yokotani


CA - 95 20 00 60 01
ESCALE N. 1001
VARIÉ

