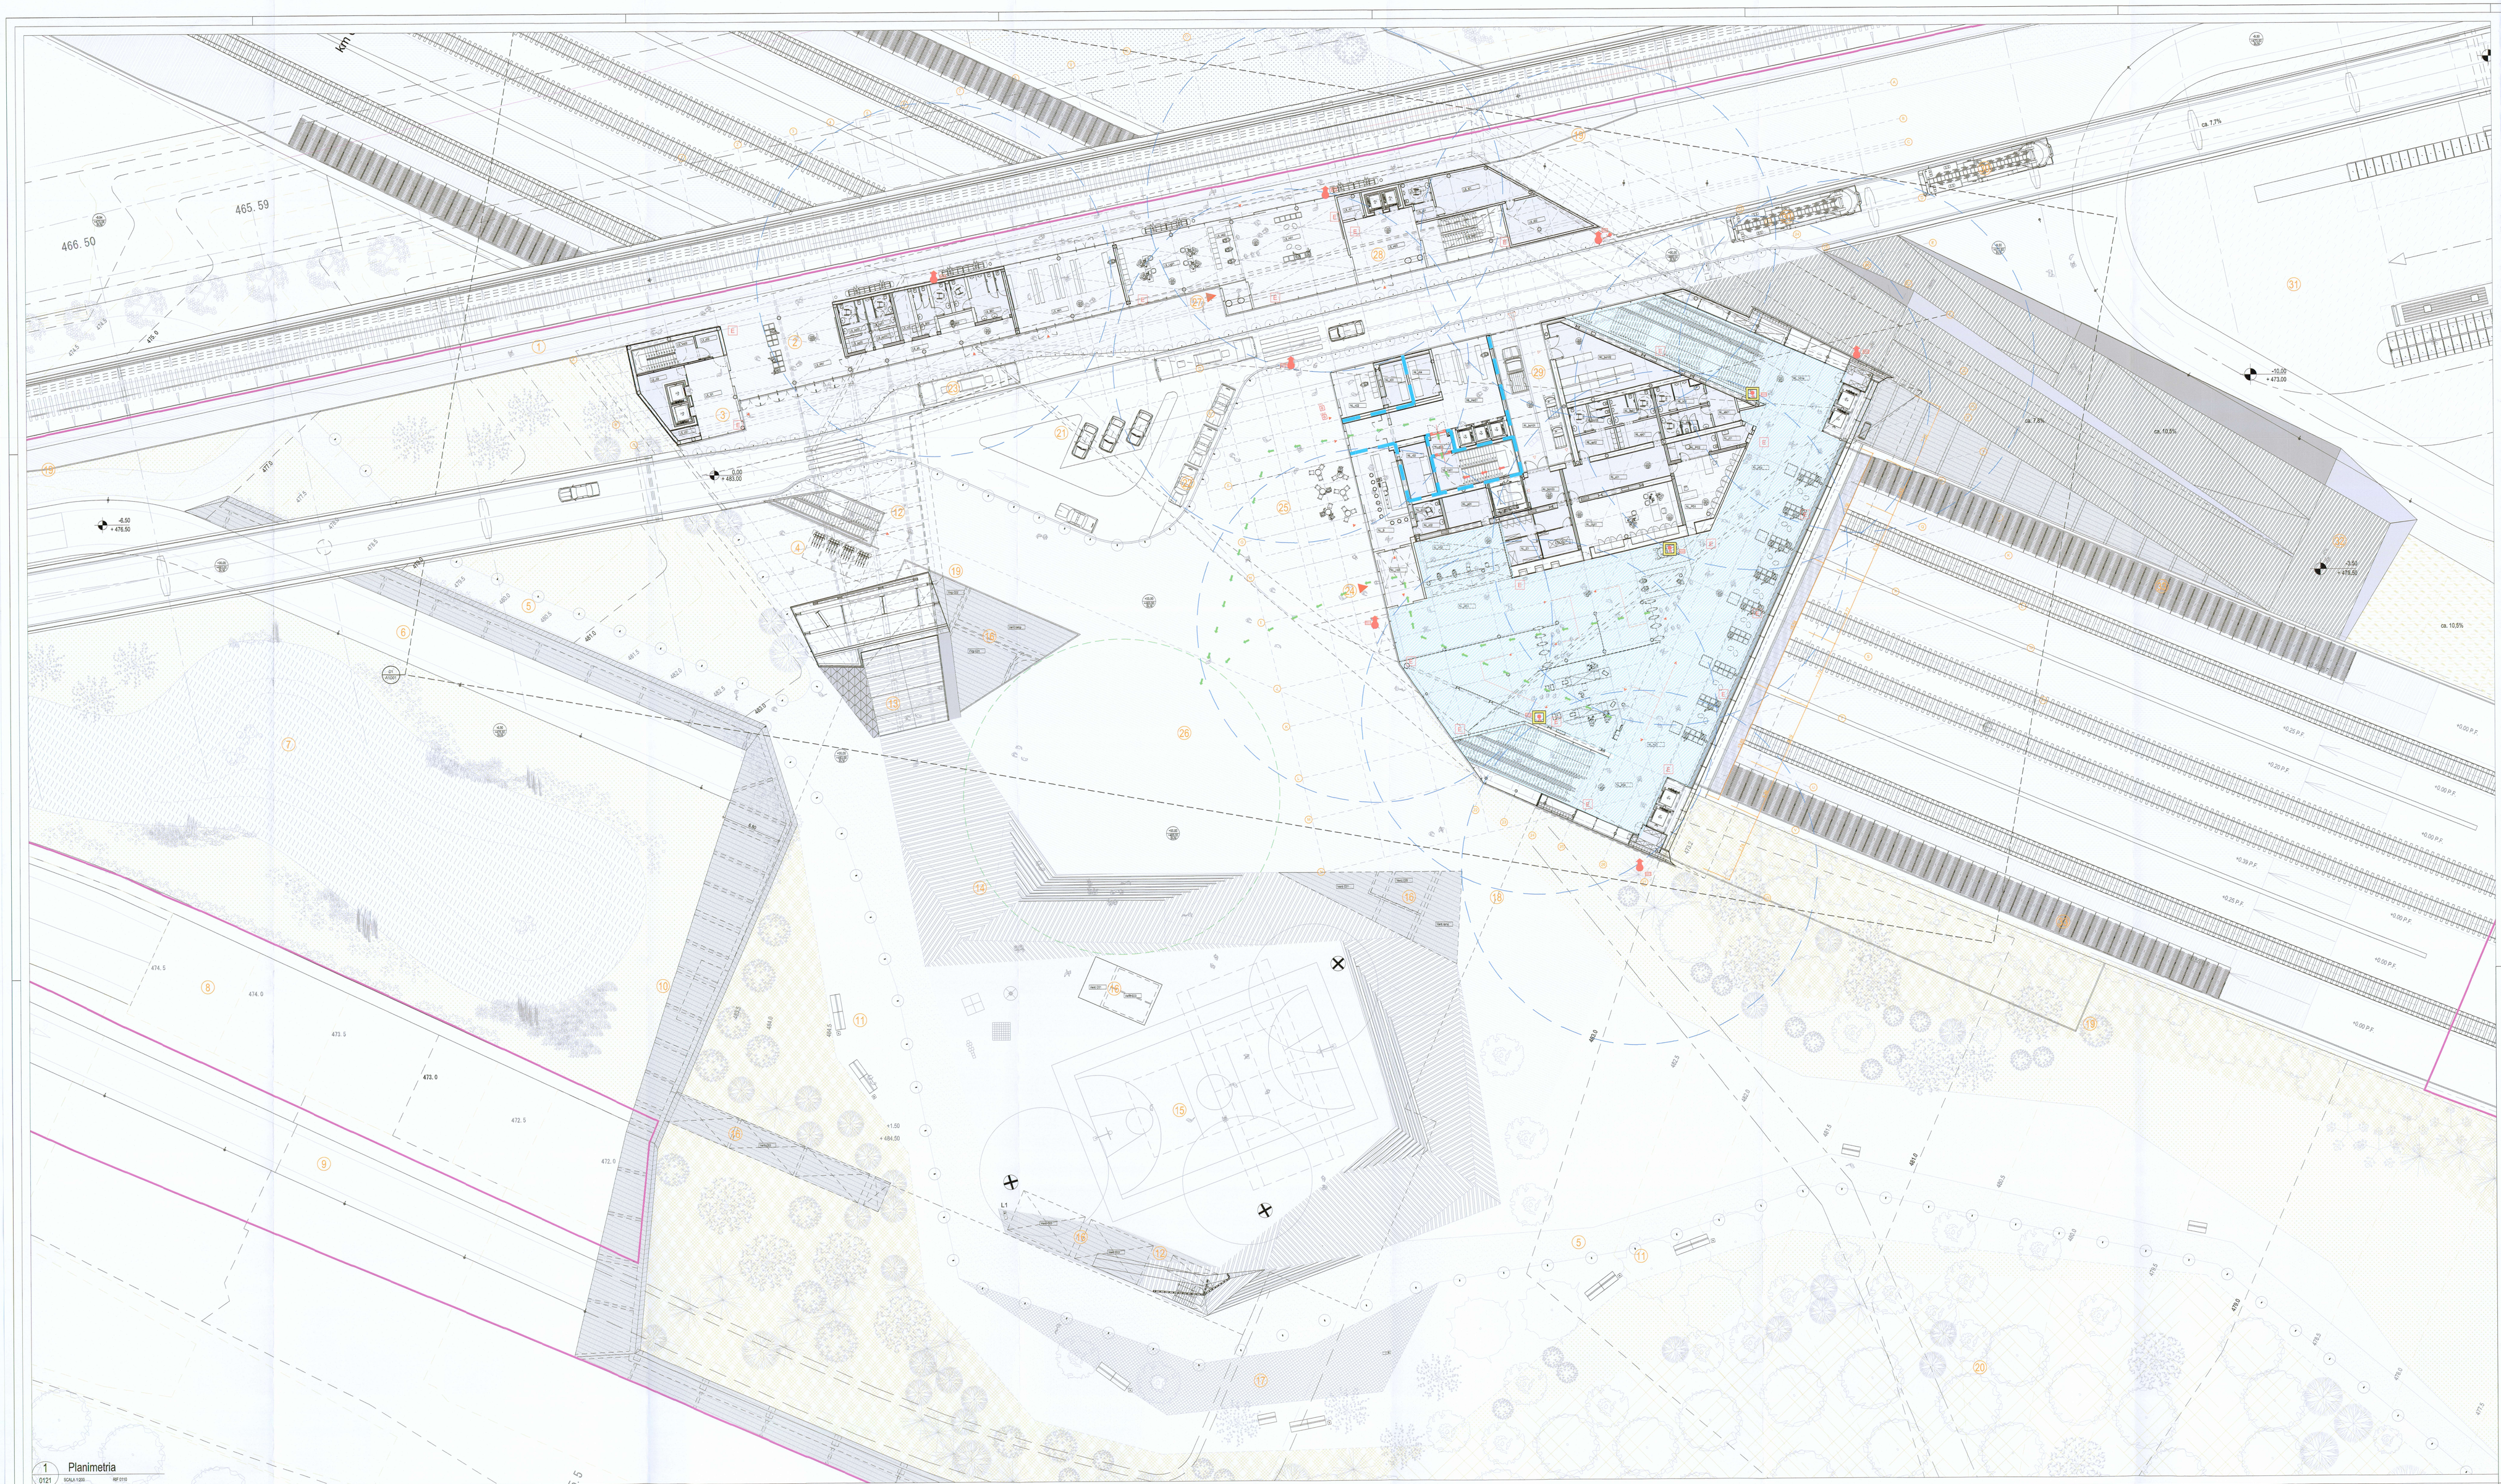

LEGENDA SICURezza ANTINCENDIO

- Pulsante di sgancio livello B1 / bouton de déverrouillage du niveau B1
- Pulsante di sgancio livello B2 / bouton de déverrouillage du niveau B2
- Pulsante Impianto Generale/ bouton de déverrouillage générale des plarres
- Pulsante di sgancio Impianto Ferroviario / bouton de déverrouillage Ferroviaire
- Pulsante Sgancio Sala Congressi / bouton de déverrouillage Auditorium
- Porte RSI 60 / Portes RSI 60
- Porte RSI 120 / Portes RSI 90
- Porte RSI 120 / Portes RSI 120
- Struttura/Compartimenti RSI 60 / Structure/Compartiments RSI 60
- Struttura/Compartimenti RSI 90 / Structure/Compartiments RSI 90
- Struttura/Compartimenti RSI 120 / Structure/Compartiments RSI 120
- Idrante a parete UNI 45 / Bouche incendie aérienne (n° 20) a bocca tradizionale/ bouche UNI 45
- Idrante a parete UNI 25 con riduzione Bagliolo (n° 25) a bocca tradizionale/ bouche UNI 25
- Idrante a colonna UNI 70 / Bouche UNI 70
- Estintore portatile 55A, 233 B-C / Extincteur 55A, 233 B-C
- Locali sottoposti a ventilazione fumi / Locaux soumis au ventilation de fumées
- Zone protégées par les bouches incendie / Zone protegées par les bouches incendie
- Percorsi di esodo orizzontali/ Voies d'evacuation horizontales
- Percorsi di esodo in salita/ Voies d'evacuation montantes
- Percorsi di esodo in discesa/ Voies d'evacuation descendantes
- Luogo sicuro/ Lieu Sr

Idrante a colonna UNI 70 / Bouche UNI 70

Estintore portatile 55A, 233 B-C / Extincteur 55A, 233 B-C

Locali sottoposti a ventilazione fumi / Locaux soumis au ventilation de fumées

Zone protégées par les bouches incendie / Zone protegées par les bouches incendie

Percorsi di esodo orizzontali/ Voies d'evacuation horizontales

Percorsi di esodo in salita/ Voies d'evacuation montantes

Percorsi di esodo in discesa/ Voies d'evacuation descendantes

Luogo sicuro/ Lieu Sr

Idrante a parete UNI 45 / Bouche incendie aérienne (n° 20) a bocca tradizionale/ bouche UNI 45

Idrante a parete UNI 25 con riduzione Bagliolo (n° 25) a bocca tradizionale/ bouche UNI 25

Idrante a colonna UNI 70 / Bouche UNI 70

Idrante a colonna UNI 70 con attacco VV.F. UNI 100 / bouche UNI 70 avec attrique VV.F UNI 100