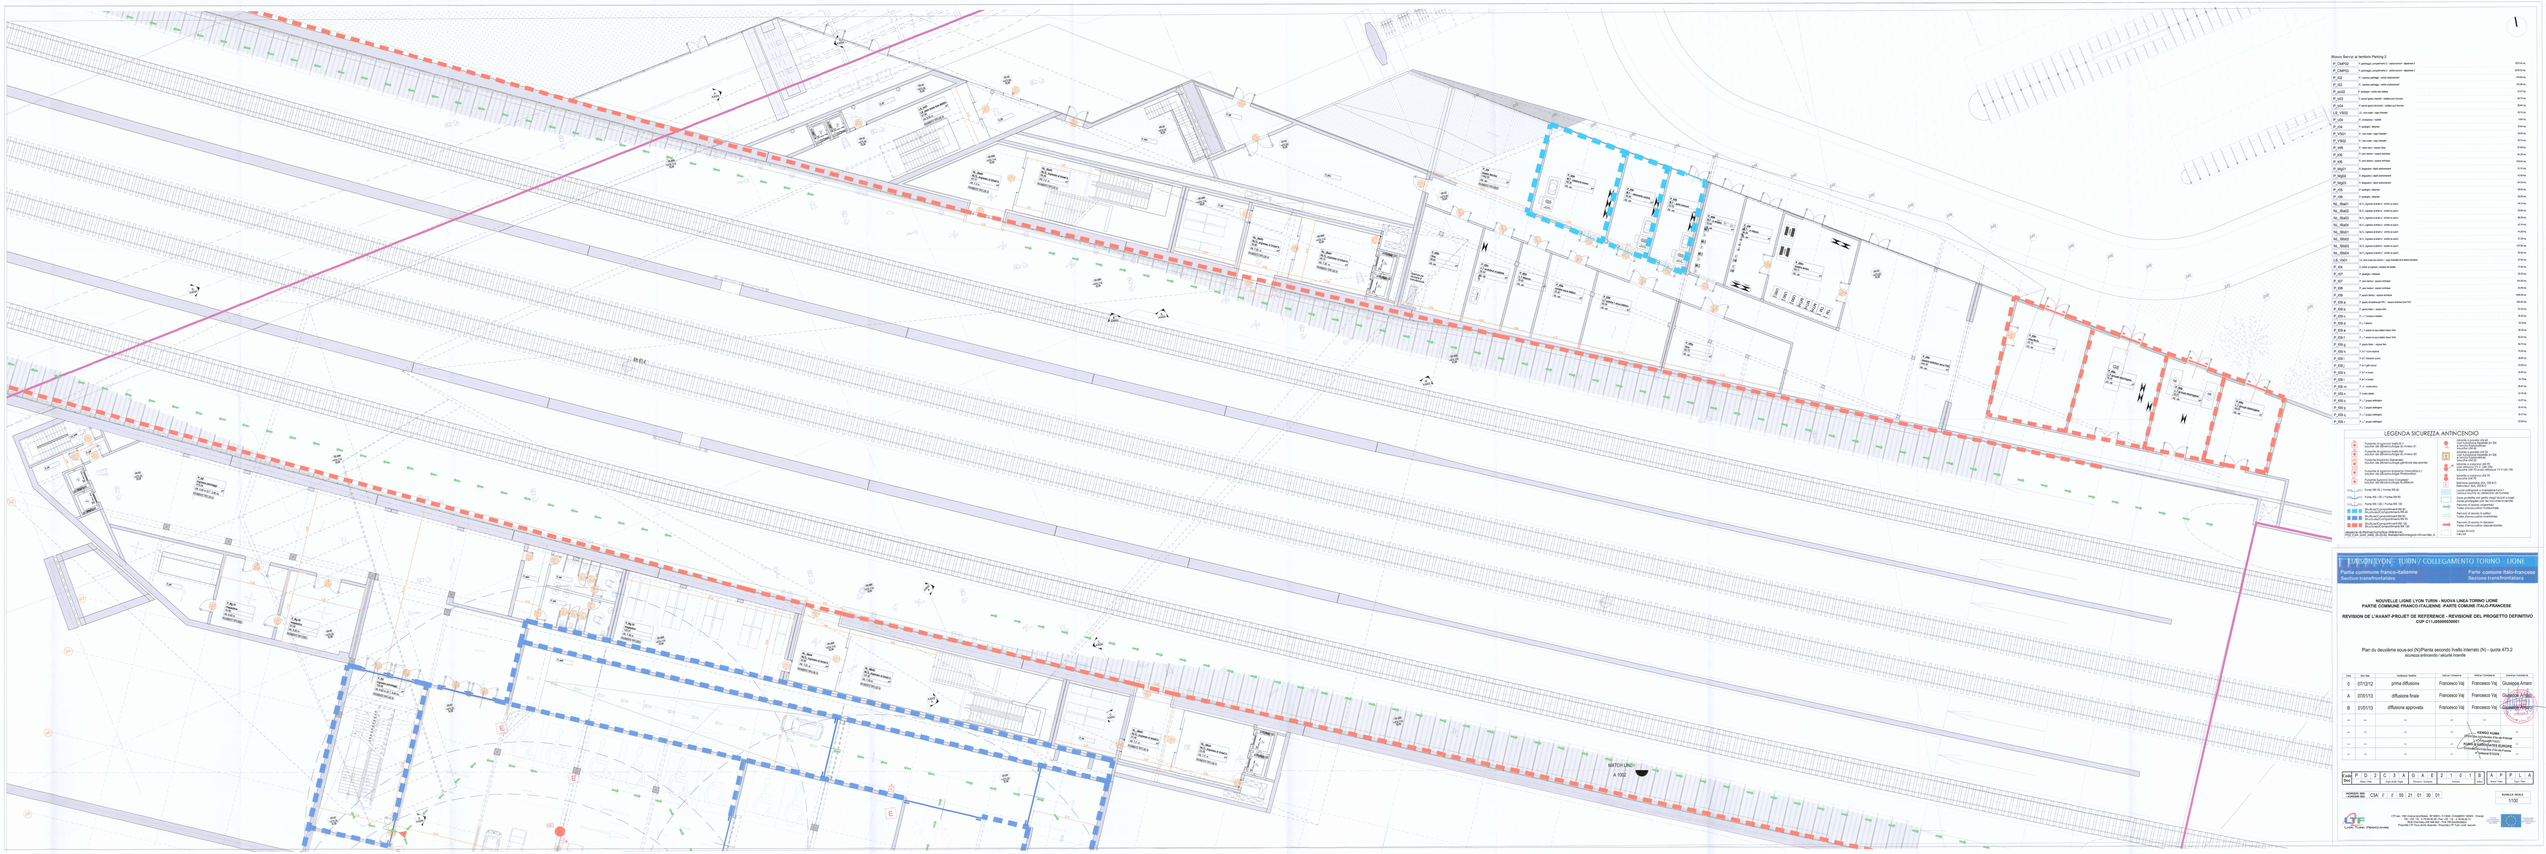

LYON PART-DIEU

LYON PERRACHE

LYON - TURIN / COLLEGAMENTO TORINO - LIONE

Parte commune franco-italienne
Sections transfrontalières

Parte comune italo-francese
Sezione transfrontaliera

NOUVELLE LIGNE LYON TURIN - NUOVA LINEA TORINO LIONE
PARTIE COMMUNE FRANCO-ITALIENNE -PARTE COMUNE ITALO-FRANCESE

REVISION DE L'AVANT-PROJET DE REFERENCE - REVISIONE DEL PROGETTO DEFINITIVO
CUP C11J05000030001

Plan du deuxième sous-sol (N2)Pianta secondo livello interrato (N) – quota 473.2
sicurezza antincendio / sicurità incendio

Ediz.	Data Edit.	Redazione Verifica	Visti per Emissione	Verifica Committente	Autorizzo Committente
0	07/12/12	prima diffusione		Francesco Valì	Giuseppe Arnaro
A	07/01/13	diffusione finale		Francesco Valì	Giuseppe Arnaro
B	31/01/13	diffusione approvata		Francesco Valì	Giuseppe Arnaro
–	–	–	–	–	–
–	–	–	–	–	–
–	–	–	–	–	–
–	–	–	–	–	–

Fase Fase	P D 2	C 3 A	G A E	2 1 0 1	B	A P P L A
	Macro Fase	Sistema Sub	Sistema Classe	Numero Classe	Rev.	Stato

ARCHIVIO RDO CONTRATTO RDO	CSA	F	I	S5	21	01	30	01	SCALA DI PRIMA EMISSIONE
									1/100

LTF sas - 165, Via Avigliana Bivio Mompantero, BP 56903, 10139 - Grenoble Cedex 3 - France
Tél. +33 (0) 4 76 68 06 30 - Fax +33 (0) 4 76 68 06 31
LTF srl - Via Pec. Avigliana Bivio Mompantero, BP 56903, 10139 - Grenoble Cedex 3 - France
Proprietà LTF Tutti i diritti riservati - Propriété LTF Tous droits réservés

Lyon Turin Ferroviaire