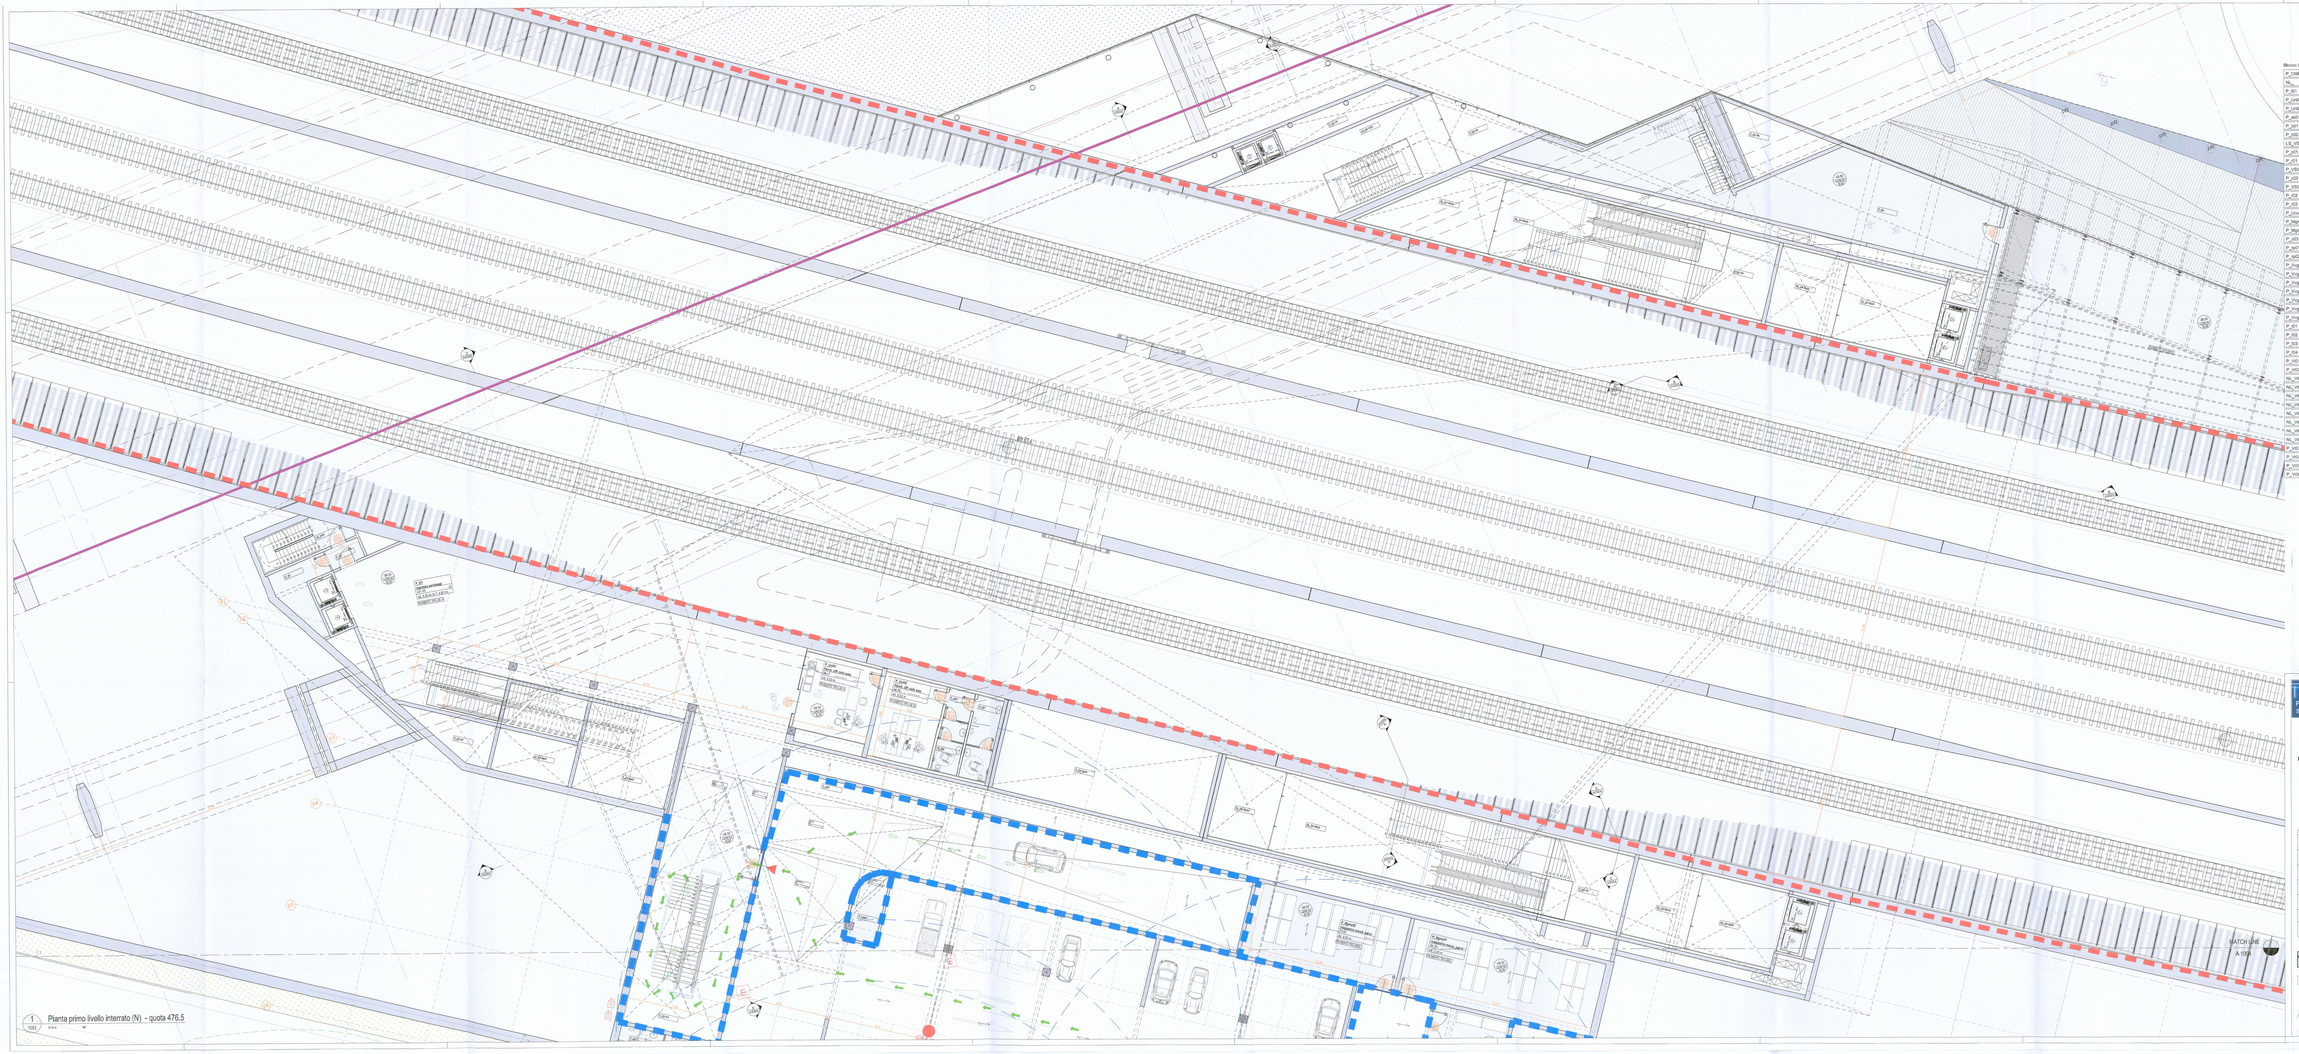

1 Pianta primo livello interrato (N) - quota 476.5
1:100 SCALA

Blocco Servizi al territorio Parking 1


LEGENDA SICUREZZA ANTINCENDIO

Pulsante di sgancio Quadro B1 / Bouton de déclenchement du tableau B1
Pulsante di sgancio Quadro B2 / Bouton de déclenchement du tableau B2
Pulsante Emergenza Generatori / Bouton de déclenchement du générateur des pompes
Pulsante di sgancio Impianto Antincendio / Bouton de déclenchement du système d'extinction
Pulsante Sgancio Gruppi Compressori / Bouton de déclenchement des groupes
Porte REI 60 / Portes REI 60
Porte REI 120 / Portes REI 120
Zona Compartimento REI 60 / Zone Compartiment REI 60
Zona Compartimento REI 90 / Zone Compartiment REI 90
Zona Compartimento REI 120 / Zone Compartiment REI 120
Uscita in sicurezza con porta REI 120 / Sortie de sécurité avec porte REI 120
Uscita in sicurezza con porta REI 60 / Sortie de sécurité avec porte REI 60
Uscita in sicurezza con porta REI 120 / Sortie de sécurité avec porte REI 120
Uscita in sicurezza con porta REI 60 / Sortie de sécurité avec porte REI 60
Uscita in sicurezza UNI 70 / Sortie de sécurité UNI 70
Estintore portatile 21A, 233 B-C Estincteur 21A, 233 B-C
Zona protetta da estinzione tipo FM200 / Zone protégée par extinction du fluide
Zone protette con porte (sagl)/(cerniera) o cargo / Zones protégées avec portes (coulissantes) ou cargo
Percorsi di esodo orizzontali / Voies d'évacuation horizontales
Percorsi di esodo verticali / Voies d'évacuation verticales
Percorsi di esodo in discesa / Voies d'évacuation descendantes
Uscita finale / Sortie finale

Abbreviazioni e simboli / Abréviations et symboles
PC, CR, CTA, CTM, DR, EF, FC, Estintore/Extincteur/Estintore/Extincteur/Estintore/Extincteur/