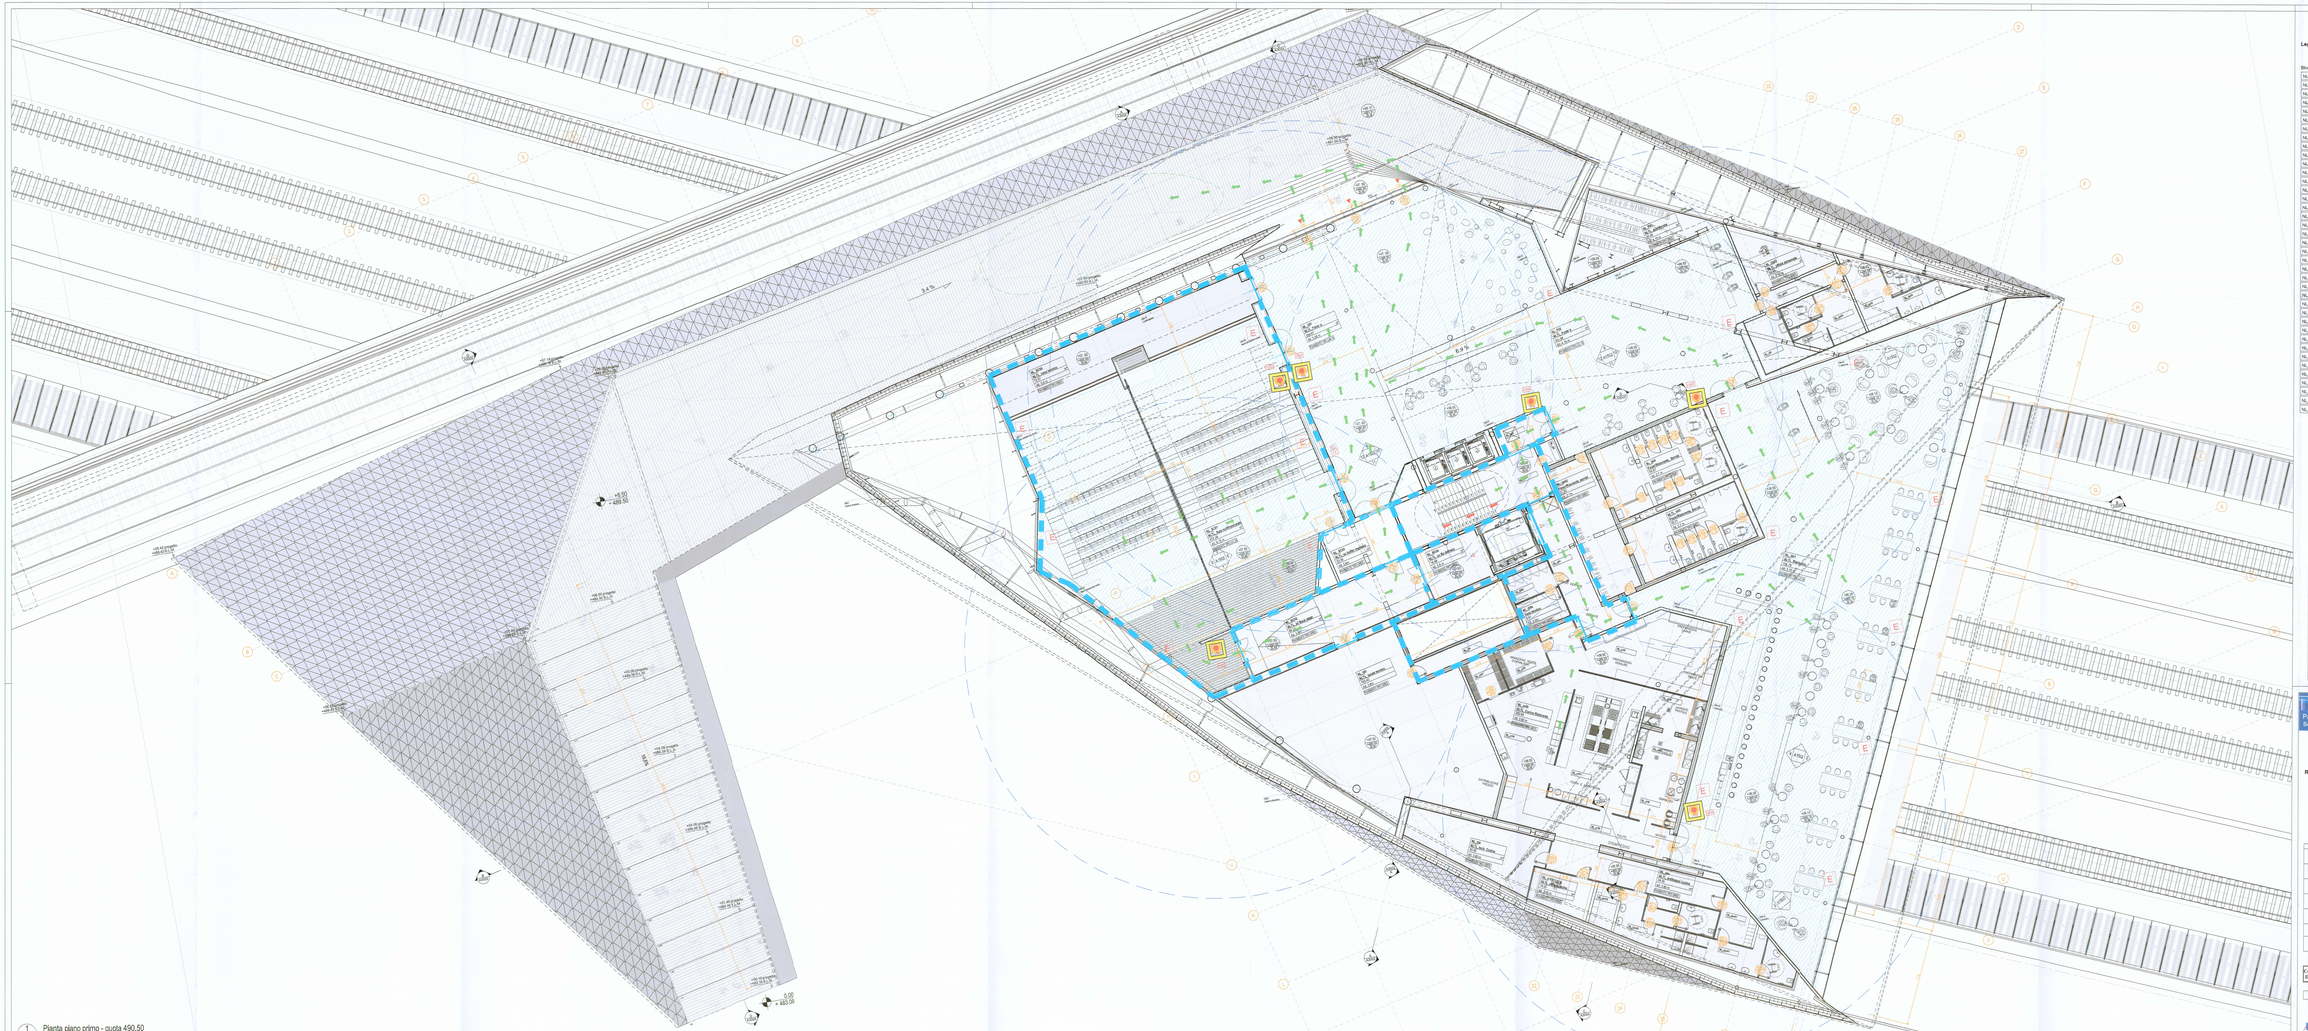

1 Pianta piano primo - quota 490.50
1/100 SCALA 1:100

Legenda

Blocco Servizi al territorio Piano primo

NL_bi03	N°L_ servizi igienici maschili / toilettes pour hommes	99,87 mq
NL_bi04	N°L_ servizi igienici femminili / toilettes pour femmes	4,82 mq
NL_cl04	N°L_ chiusino tre - cabine	49,46 mq
NL_Vp01	N°L_ vani scale / ogni discaler	47,33 mq
NL_cl05	N°L_ chiusino tre - cabine	52,33 mq
NL_Ri01	N°L_ Ristorante / restaurant	708,77 mq
NL_Et5a	N°L_ vani tecnici + vasca technique 5	9,66 mq
NL_Et5b	N°L_ vani tecnici + vasca technique 5	9,81 mq
NL_Et6	N°L_ vani tecnici + vasca technique	14,57 mq
NL_Et7	N°L_ vani tecnici + vasca technique	42,04 mq

LEGENDA SICUREZZA ANTINCENDIO

Pulsante di sgancio Sistema EI 2 / Bouton de déclenchement de l'alarme EI 2
Porta EI2 RC / Porte EI2 RC
Porta EI2 120 / Porte EI2 120
Porta EI2 90 / Porte EI2 90
Porta EI2 60 / Porte EI2 60
Struttura Compartimento EI 60 / Structure/Compartiment EI 60
Struttura Compartimento EI 90 / Structure/Compartiment EI 90
Struttura Compartimento EI 120 / Structure/Compartiment EI 120
Sistema di spegnimento a gas / Système d'extinction au gaz
Sistema di rilevazione fumi / Système de détection de fumée
Sistema di rilevazione CO / Système de détection de CO
