





Sezione L1-L1

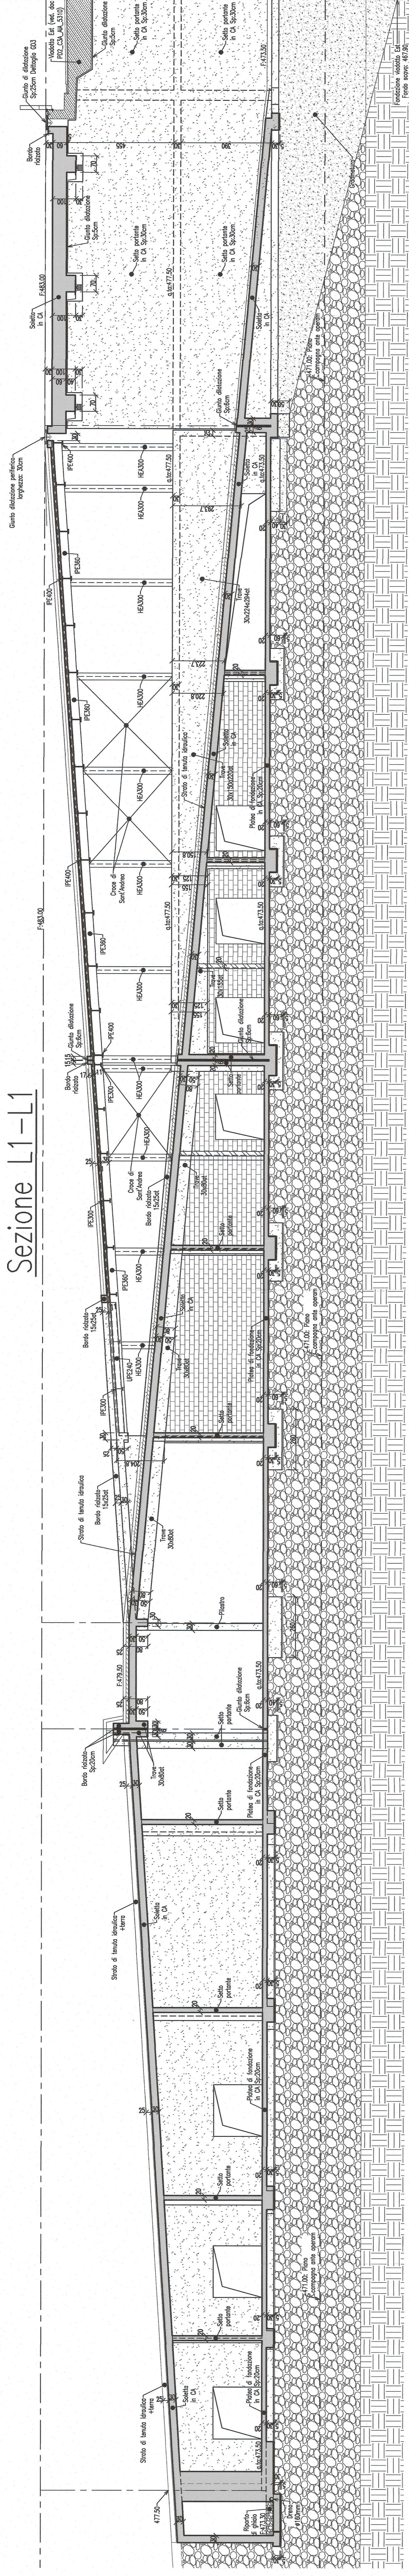

Sezione T1-T1

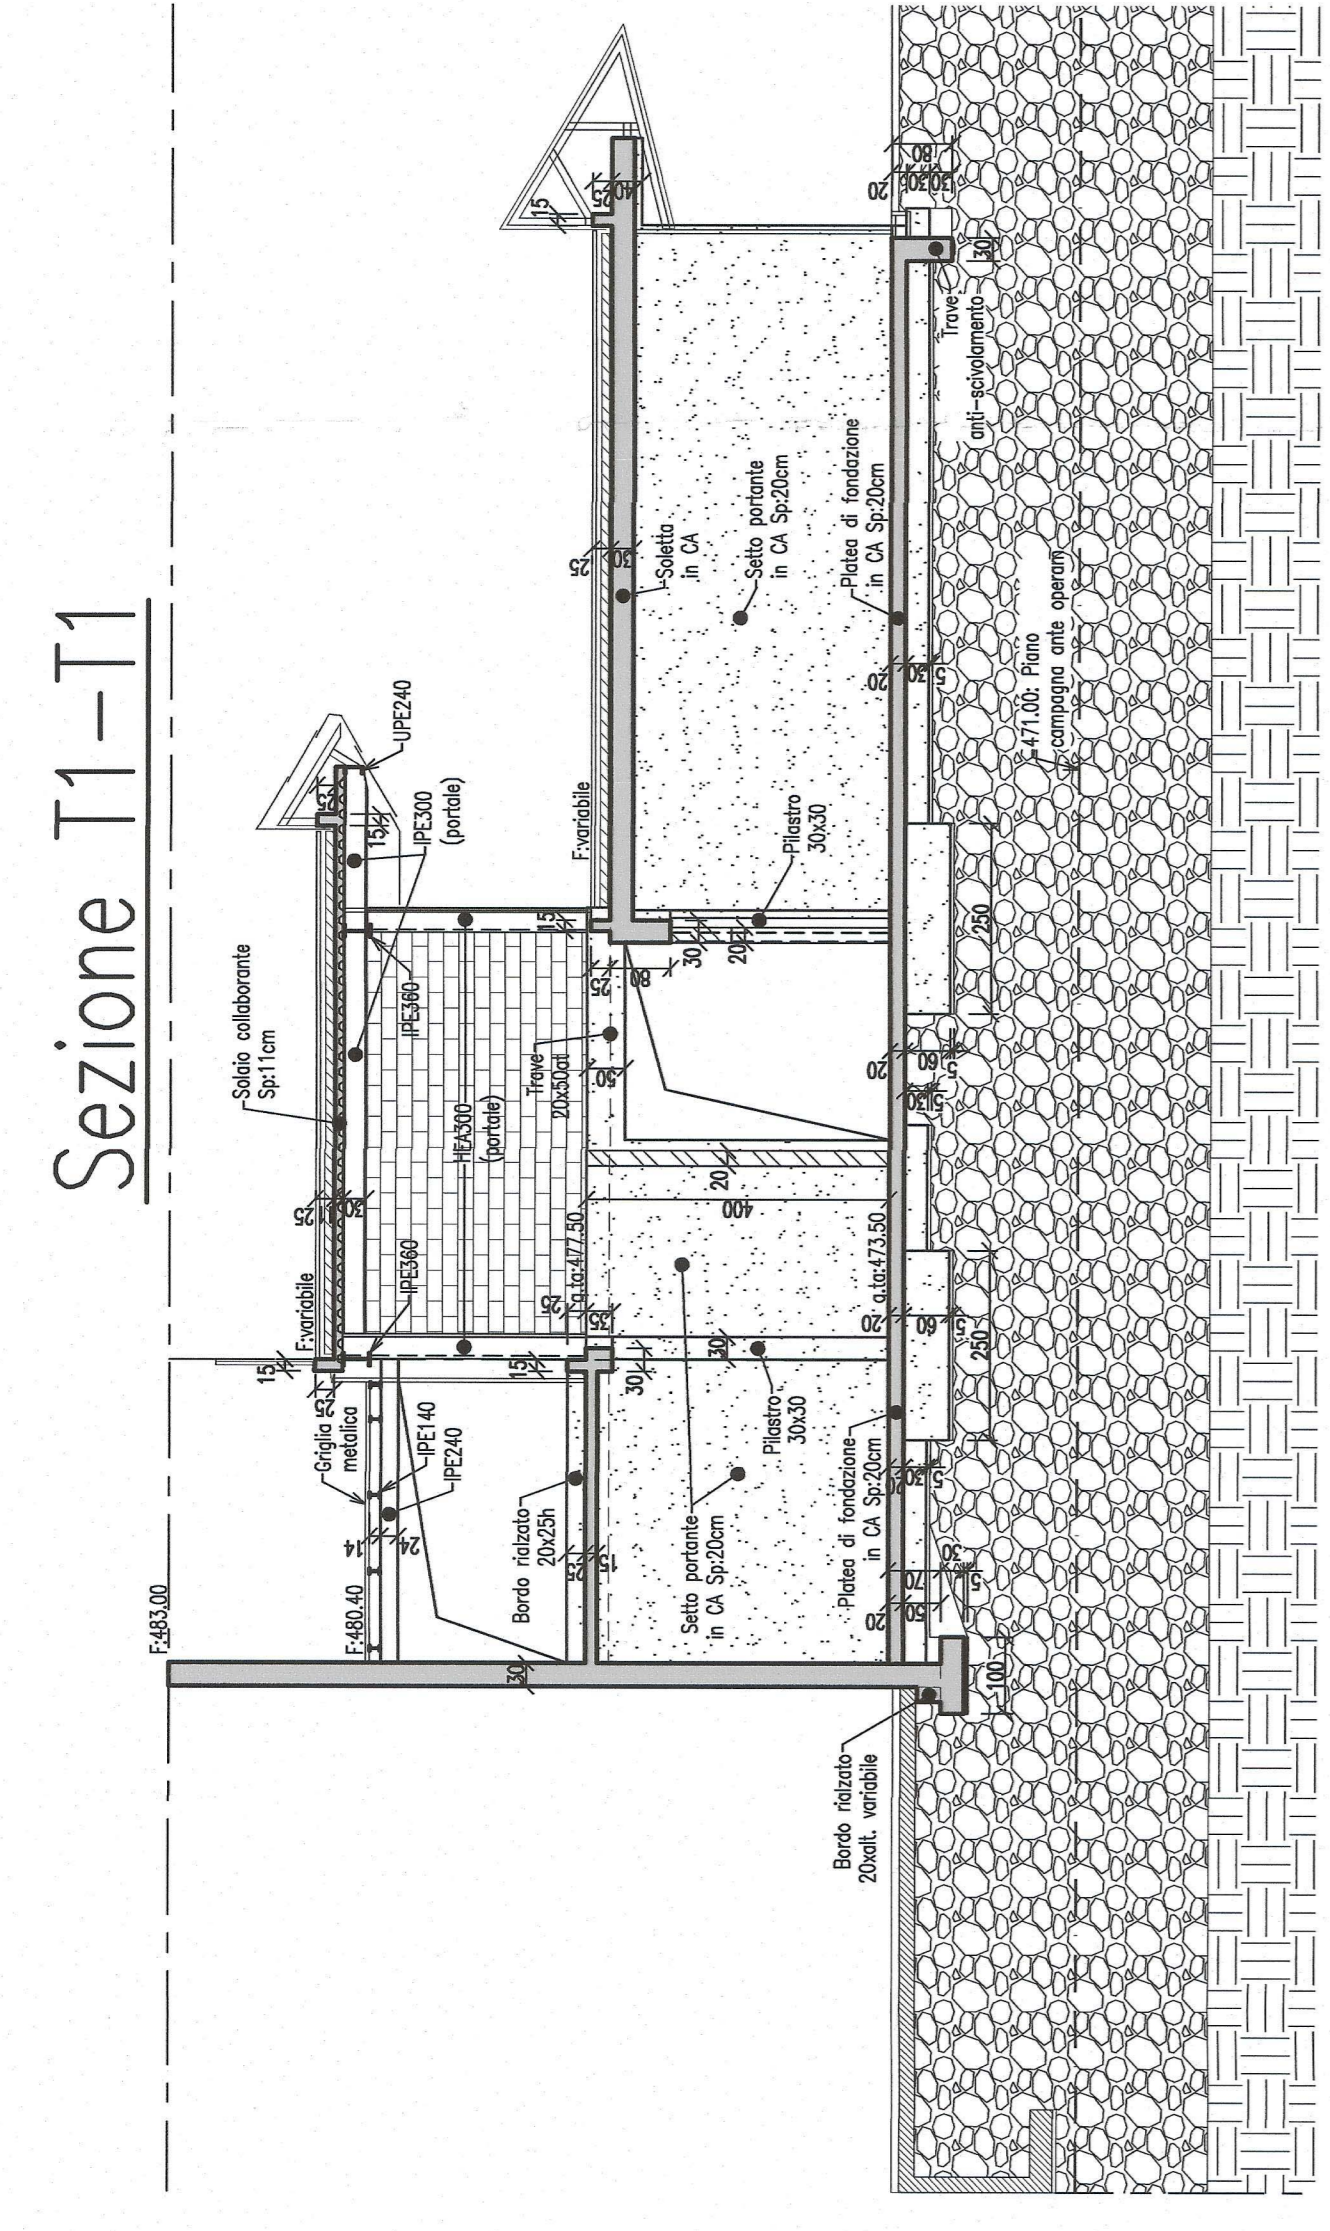

SEZIONE LONGITUDINALE L-L - NLT-L DISPARI

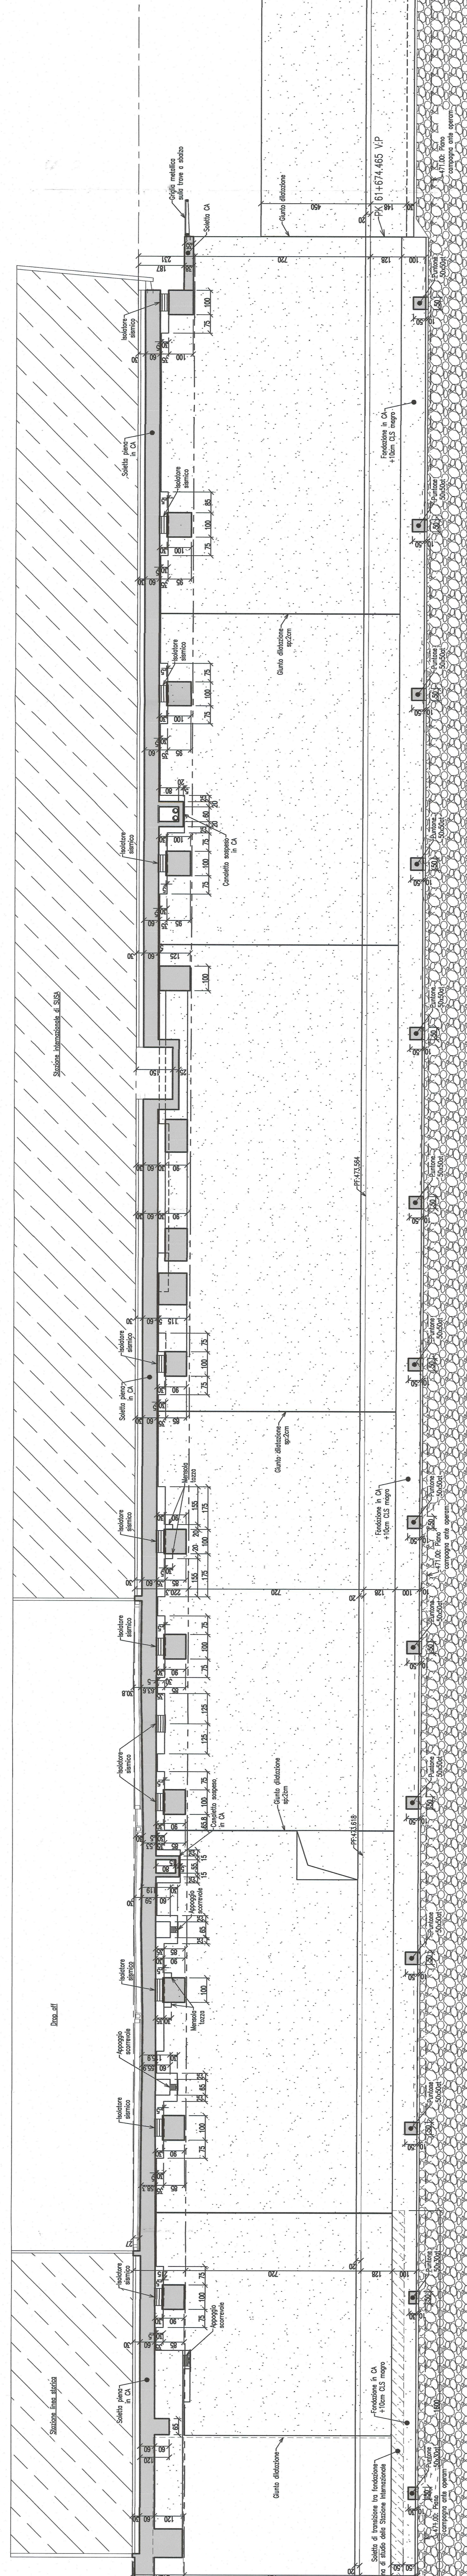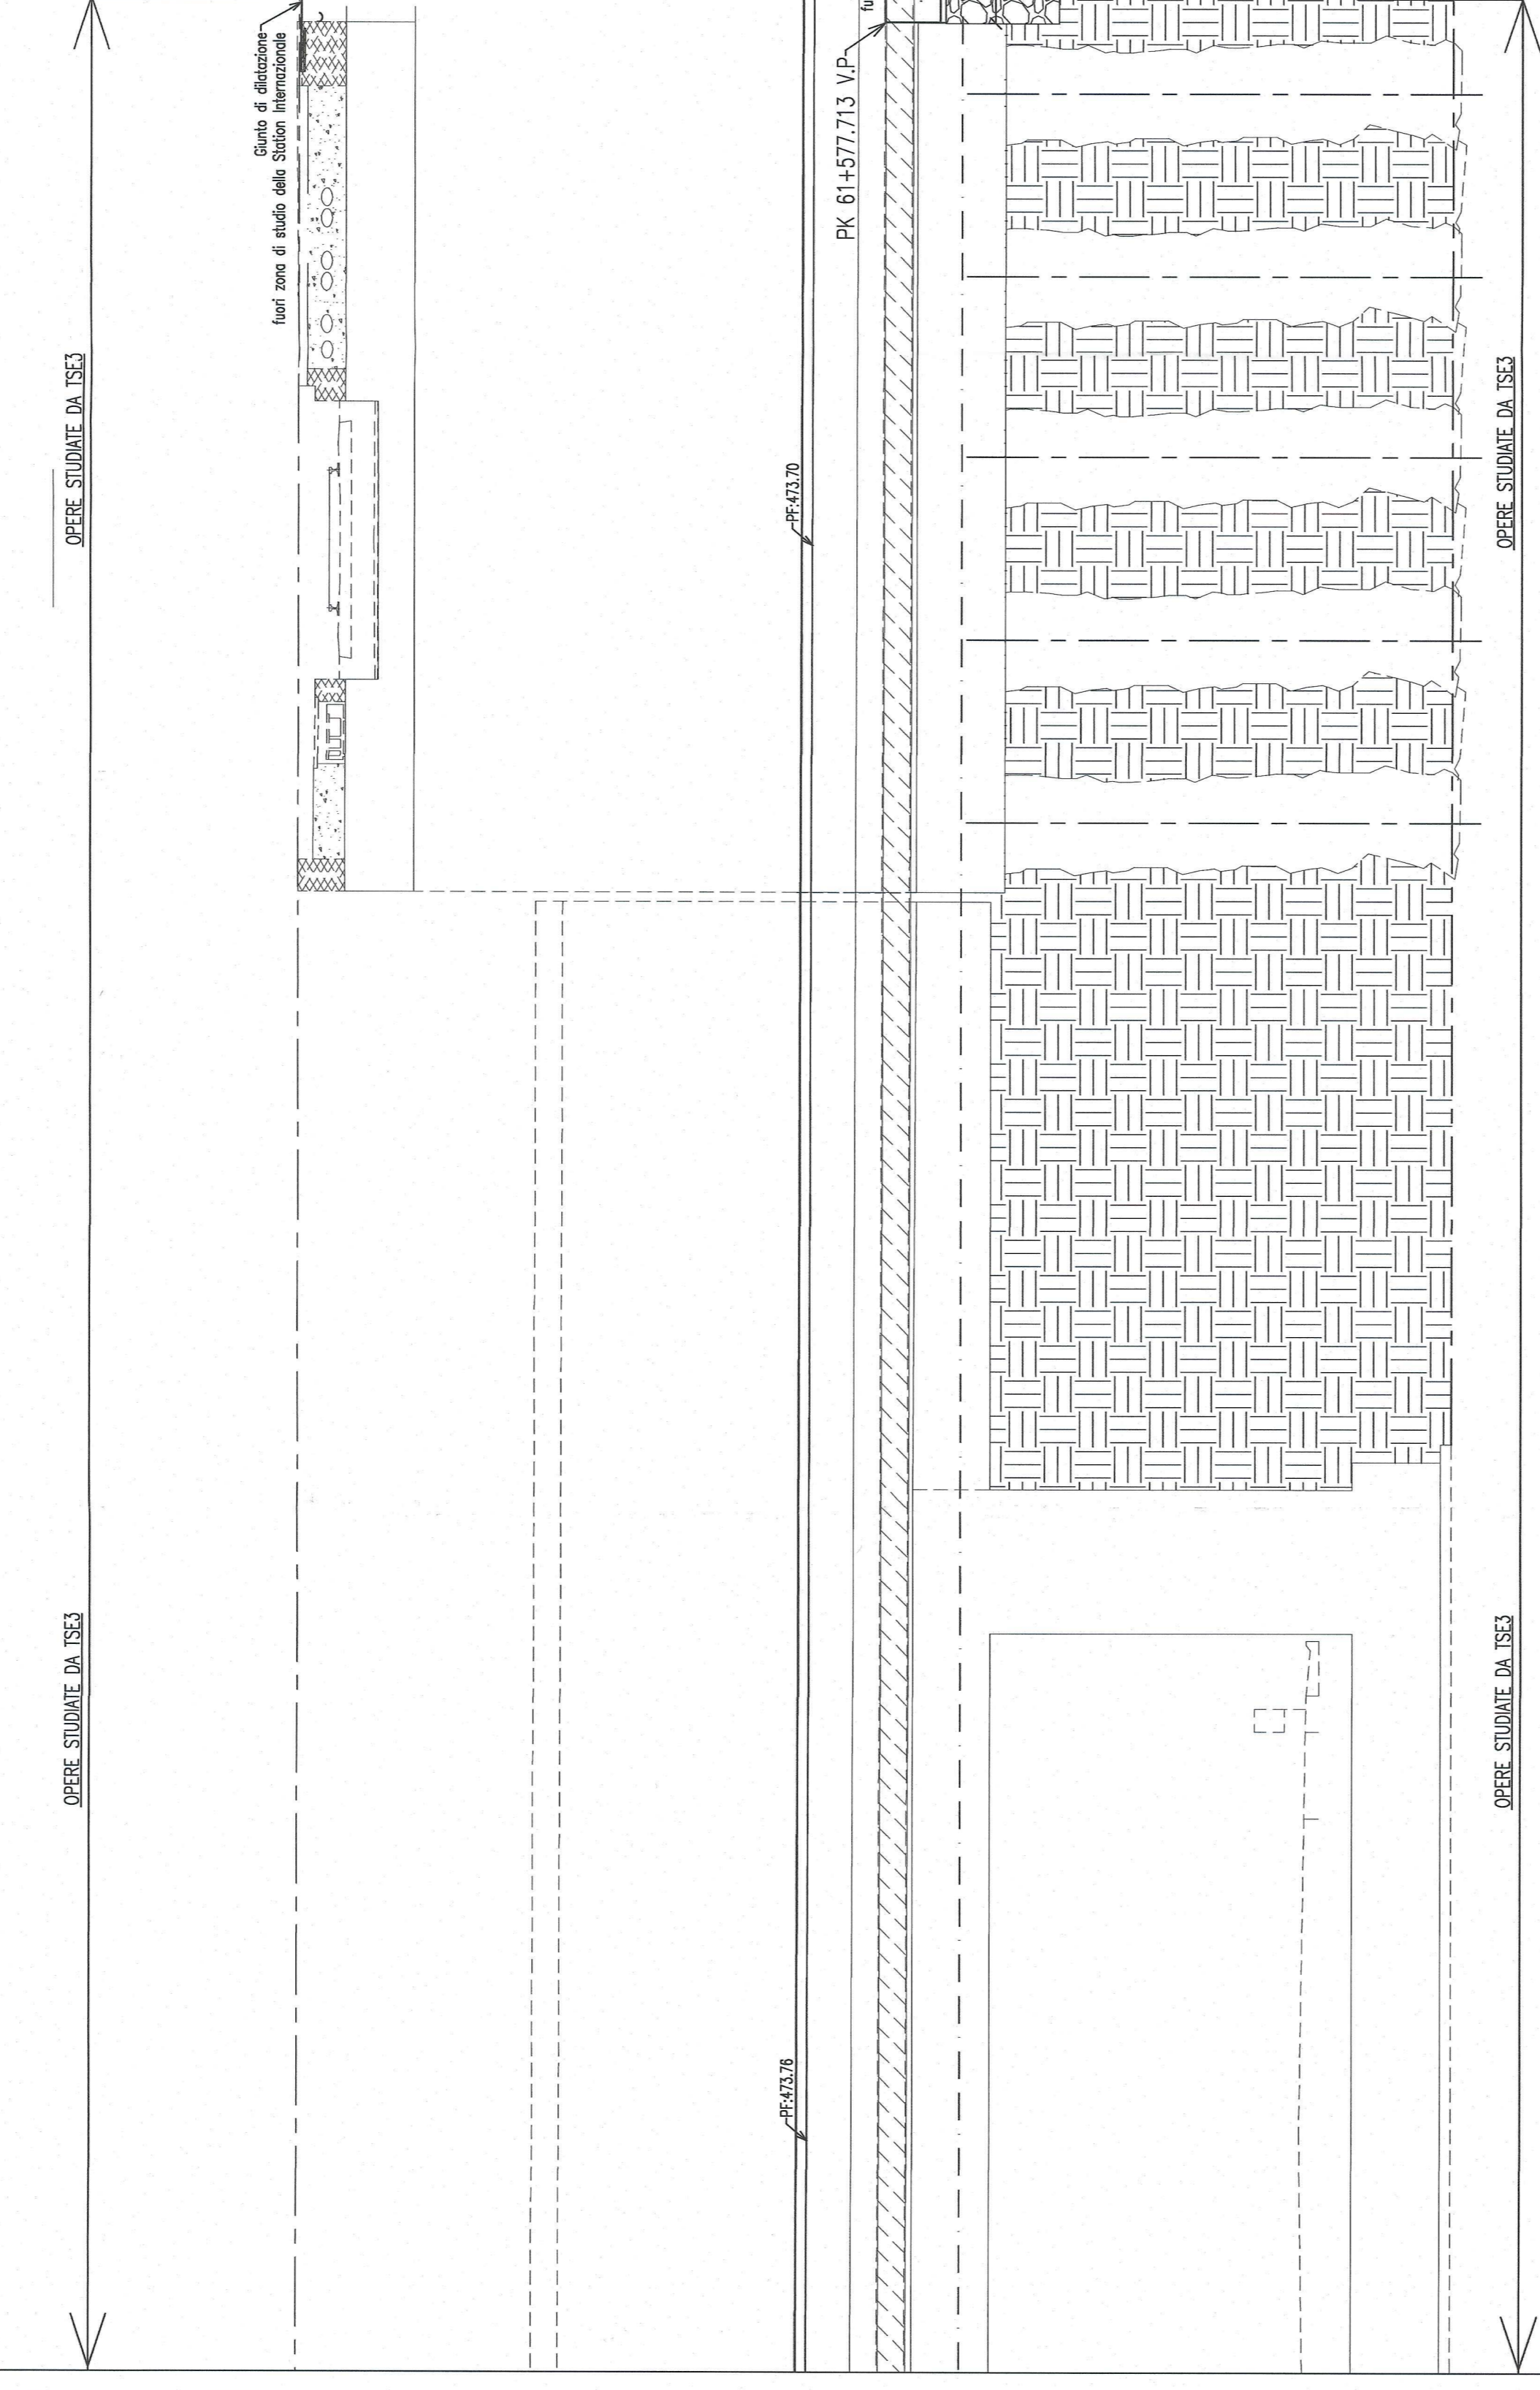

Documenti correlati e relativi titoli / Documenti associati a cap. 111.

POG_C24_AA_001_RELAZIONE GEOLOGICA
 POG_C24_AA_102_PAVANTE E SEZIONI DELLE BANCHE SOTTO STAZIONE
 POG_C24_AA_110_PAVANTE E SEZIONI DELLE BANCHE A NORD DELLA VIA MONTELO
 POG_C24_AA_111_STRUTTURE IN ELEVAZIONE DEL PIANO D2
 POG_C24_AA_118_SEZIONI
 POG_C24_AA_121_FONDAMENTI OPERE ANNESSE
 POG_C24_AA_122_STRUTTURE ELEVAZIONE OPERE ANNESSE
 POG_C24_AA_131_VANOTTO EST
 POG_C24_AA_132_VANOTTO OVEST
 POG_C24_AA_133_VANOTTO EST DETAGLI
 POG_C24_AA_134_VANOTTO OVEST DETAGLI


LEGENDA - LEGENDE

CAMPITURA / HATCHURES	USO - UTILISATION
[Pattern]	Elementi portanti c.a. - Elementi portanti BA


Sezione di dettaglio di un isolatore

Sezione trasversale B-B

Sezione longitudinale A-A

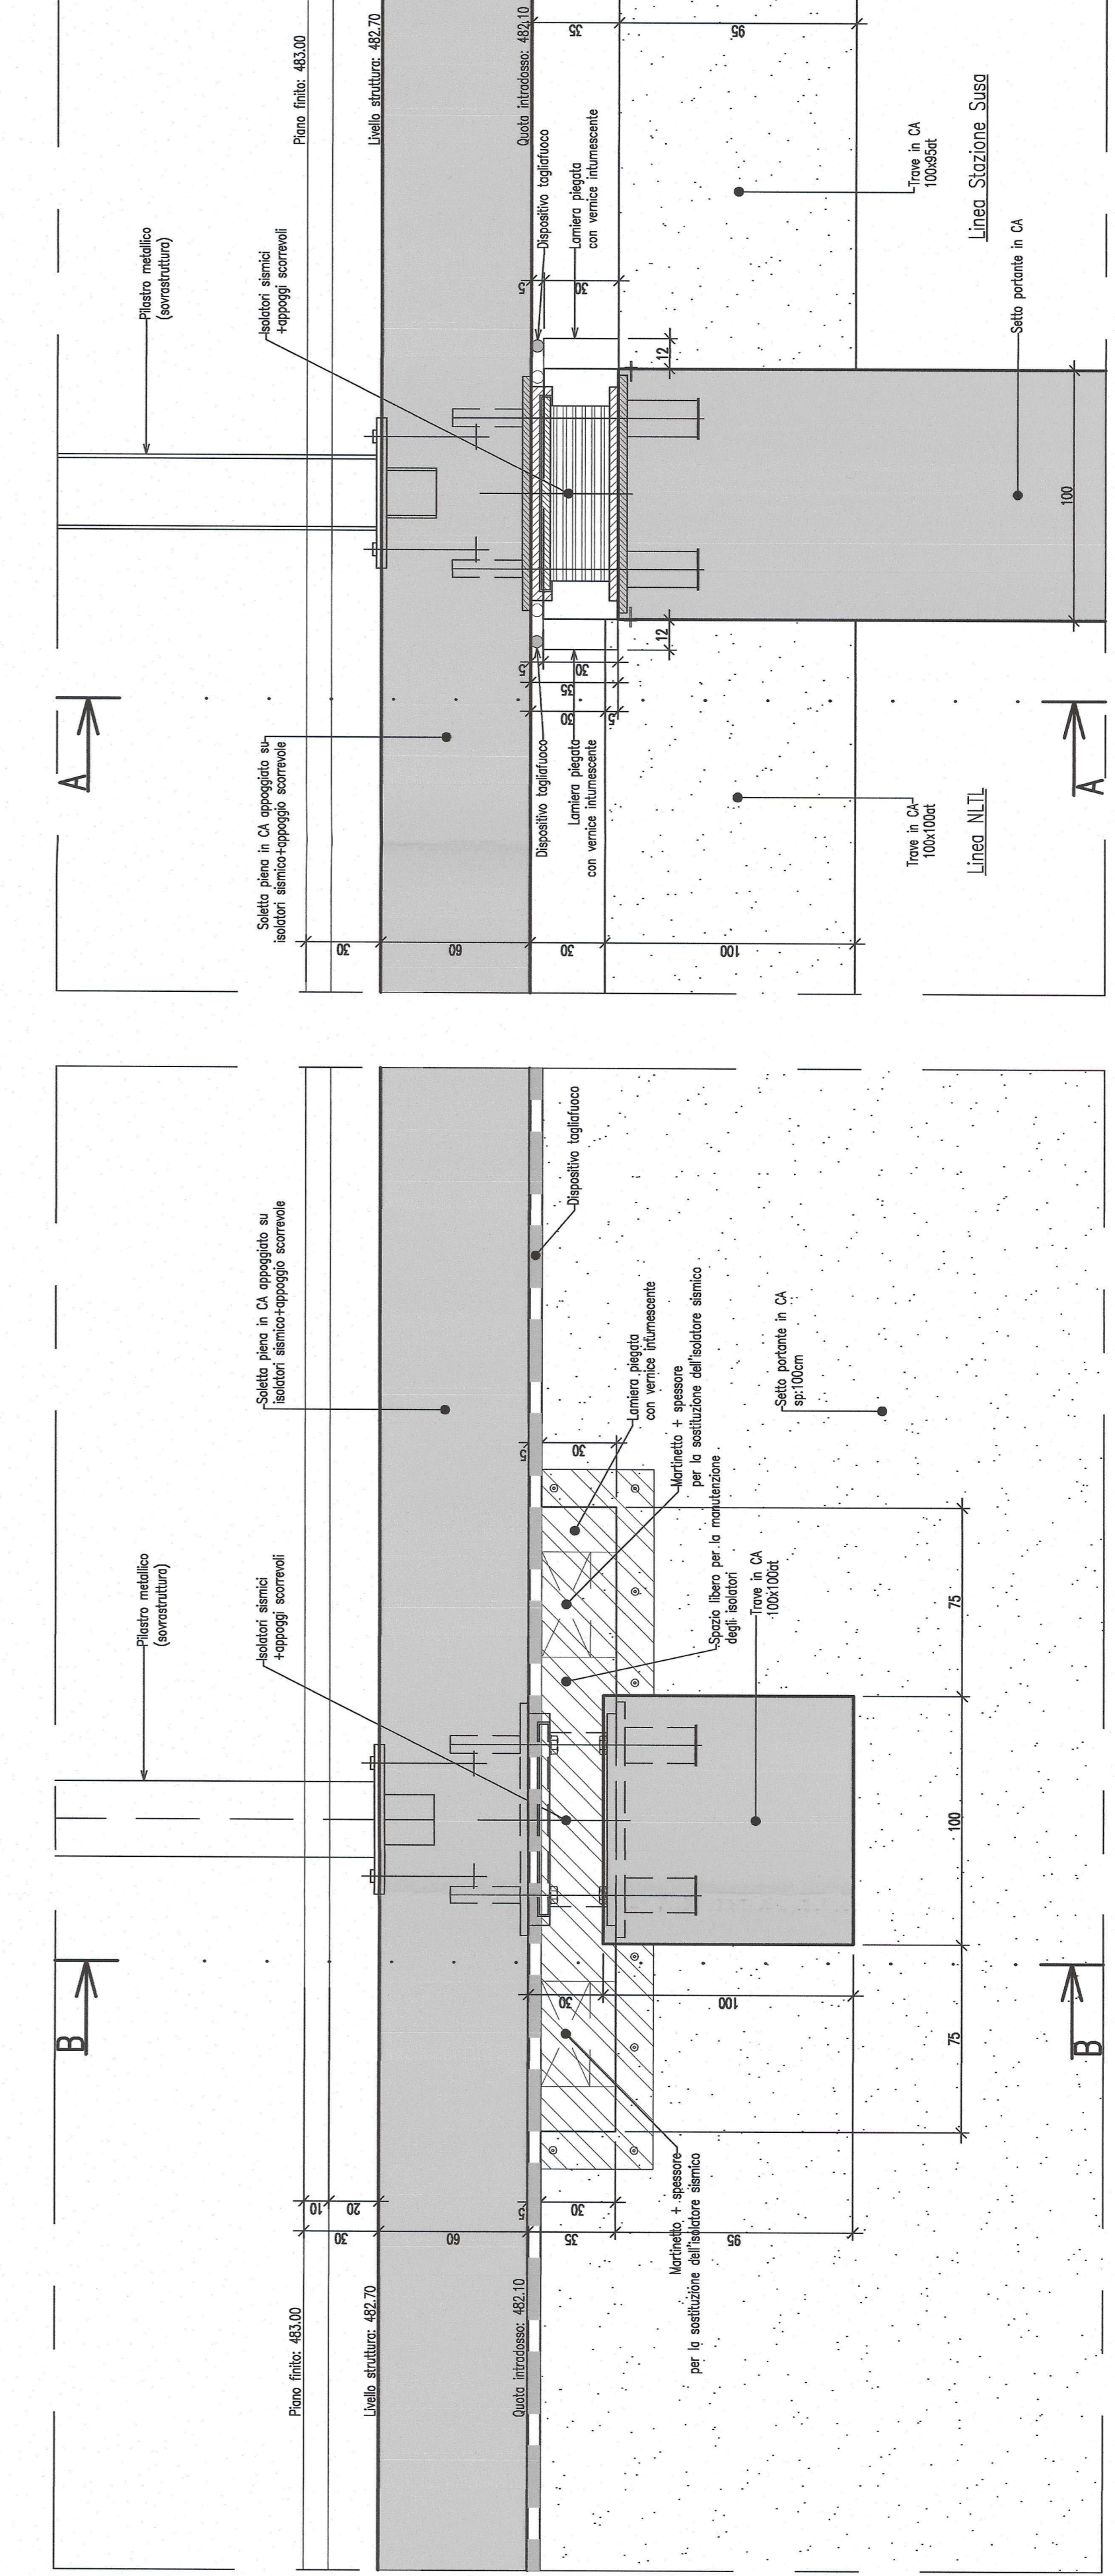

SEZIONE TRASVERSALE T-T

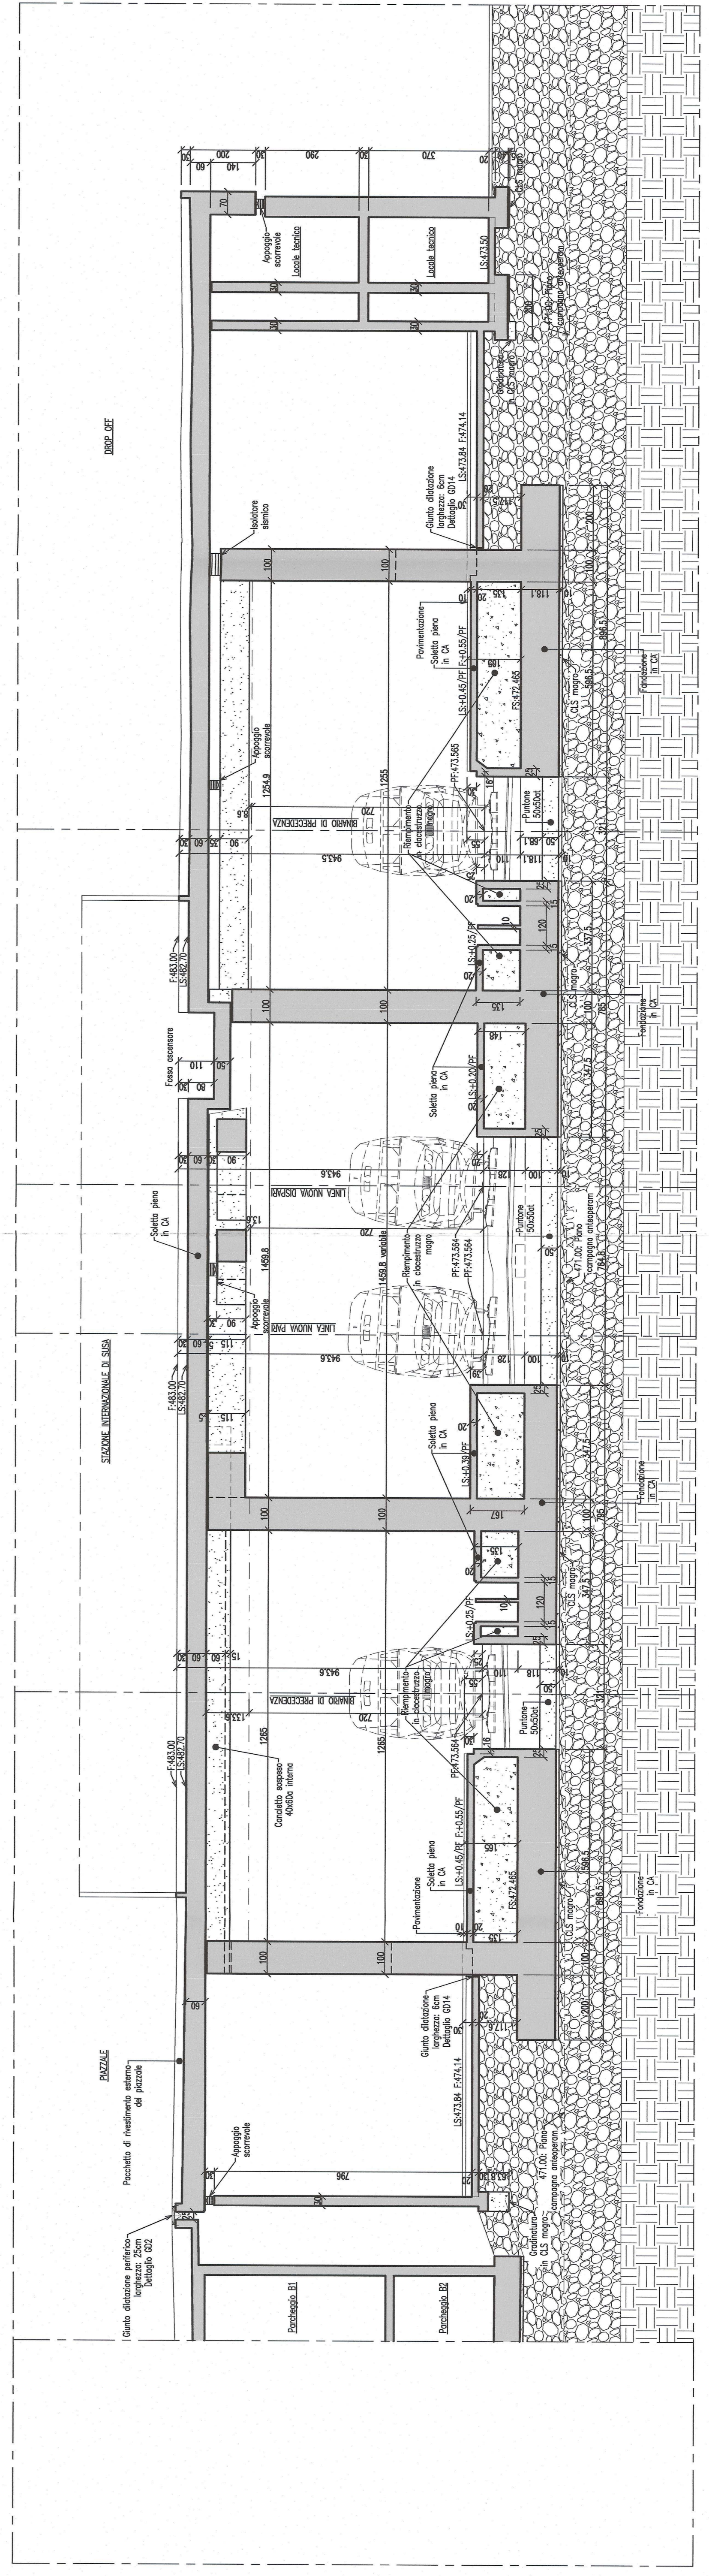




 Parte comune italo-francese
 Sezione trasversale



