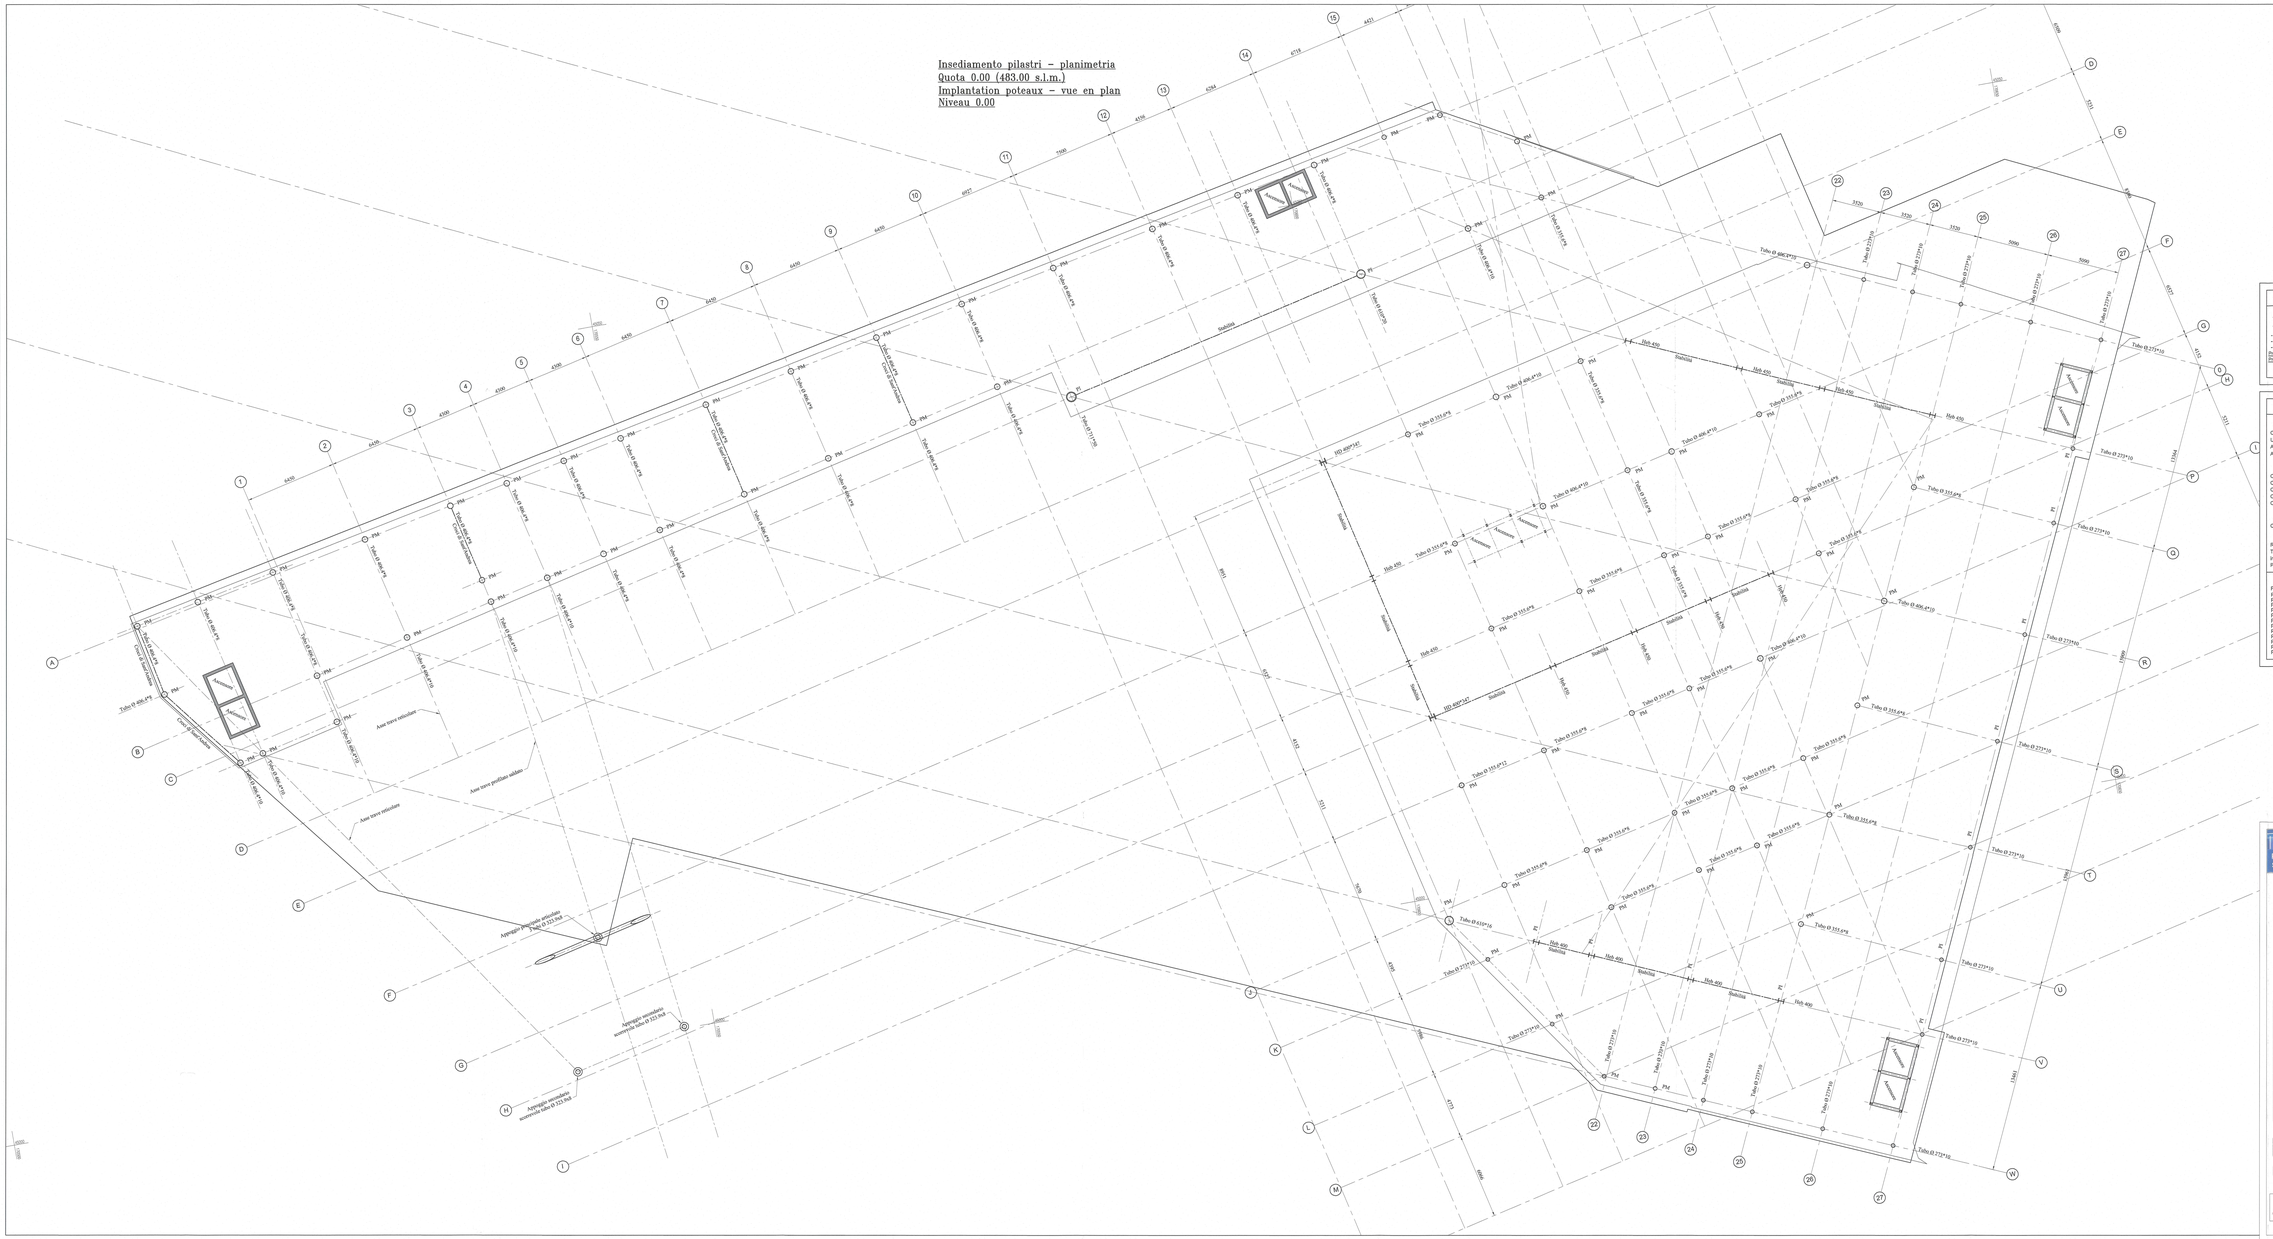
Insediamento pilastri - planimetria
Quota 0.00 (483.00 s.l.m.)
Implantation poteaux - vue en plan
Niveau 0.00
Sagoma
Sagoma
Sagoma