

LIASON LYON - TURIN / COLLEGAMENTO TORINO - LIONE

Partie commune franco-italienne
Section transfrontalière

Parte comune italo-francese
Sezione transfrontaliera

NOUVELLE LIGNE LYON TURIN - NUOVA LINEA TORINO LIONE
PARTIE COMMUNE FRANCO-ITALIENNE - PARTE COMUNE ITALO-FRANCESE

REVISION DE L'AVANT-PROJET DE REFERENCE - REVISIONE DEL PROGETTO DEFINITIVO
CUP C11J05000030001

GARE DE SUSE / STAZIONE DI SUSÀ
STATION DE PHYTOEPURATION / STAZIONE DI FITODEPURAZIONE

PLAN D'ENSEMBLE - PLANIMETRIA D'INSIEME

| Indice | Date / Data | Modifications / Modifiche | Elabli par / Concepito da | Vérifié par / Controllato da | Autorisé par / Autorizzato da |
|---|-------------|--|---------------------------|------------------------------|-------------------------------|
| 0 | 07/11/12 | Première diffusion / Première diffusion | B. RENAUDIER | V. GIROUD | M. HAMEL |
| A | 07/11/12 | Process + traduction Process + traduzione | B. RENAUDIER | V. GIROUD | M. HAMEL |
| B | 07/01/13 | commentaires LTF / commenti LTF | B. RENAUDIER | V. GIROUD | C. BOUGEARD |
| <p>AIA ingénierie 29 rue de Commerce 75015 Paris SAS au capital de 500 000 euros SIREN 352 00027 TVA n° 866 800 352 a p e 7 1 1 2 b</p> <p>KENGO KUMA Ordre des Architectes d'Île-de-France n° national 078820 KUMA & ASSOCIATES EURC Ordre des Architectes d'Île-de-France n° national S12379</p> | | | | | |

| Code Doc | Phase / Fase | Signe étude / Sigla | Émetteur / Emittente | Numero | Indice | Statut / Stato | Type / Tipo |
|-----------------------------|--------------|---------------------|----------------------|--------|--------|----------------|-------------|
| P D 2 C 3 A A I A 9 2 5 2 B | | | | | | A P P L A | |

INDIRIZZO GED /
INDIRIZZO GED C3A // // 55 80 10 30 52


ÉCHELLE / SCALA
1/500



LTF sas - 1091 Avenue de la Boissière BP 80631 - F-73006 CHAMBERY CEDEX (France)
Tél: +33 (0) 4.79.68.56.50 - Fax: +33 (0) 4.79.68.56.75
RCS Chambéry 439 556 952 - TVA FR 03439559952
Propriété LTF Tous droits réservés - Proprietà LTF Tutti i diritti riservati



Ce projet est cofinancé par l'Union européenne (DG-TREN)
Questo progetto è cofinanziato dall'Unione europea (TEM-T)

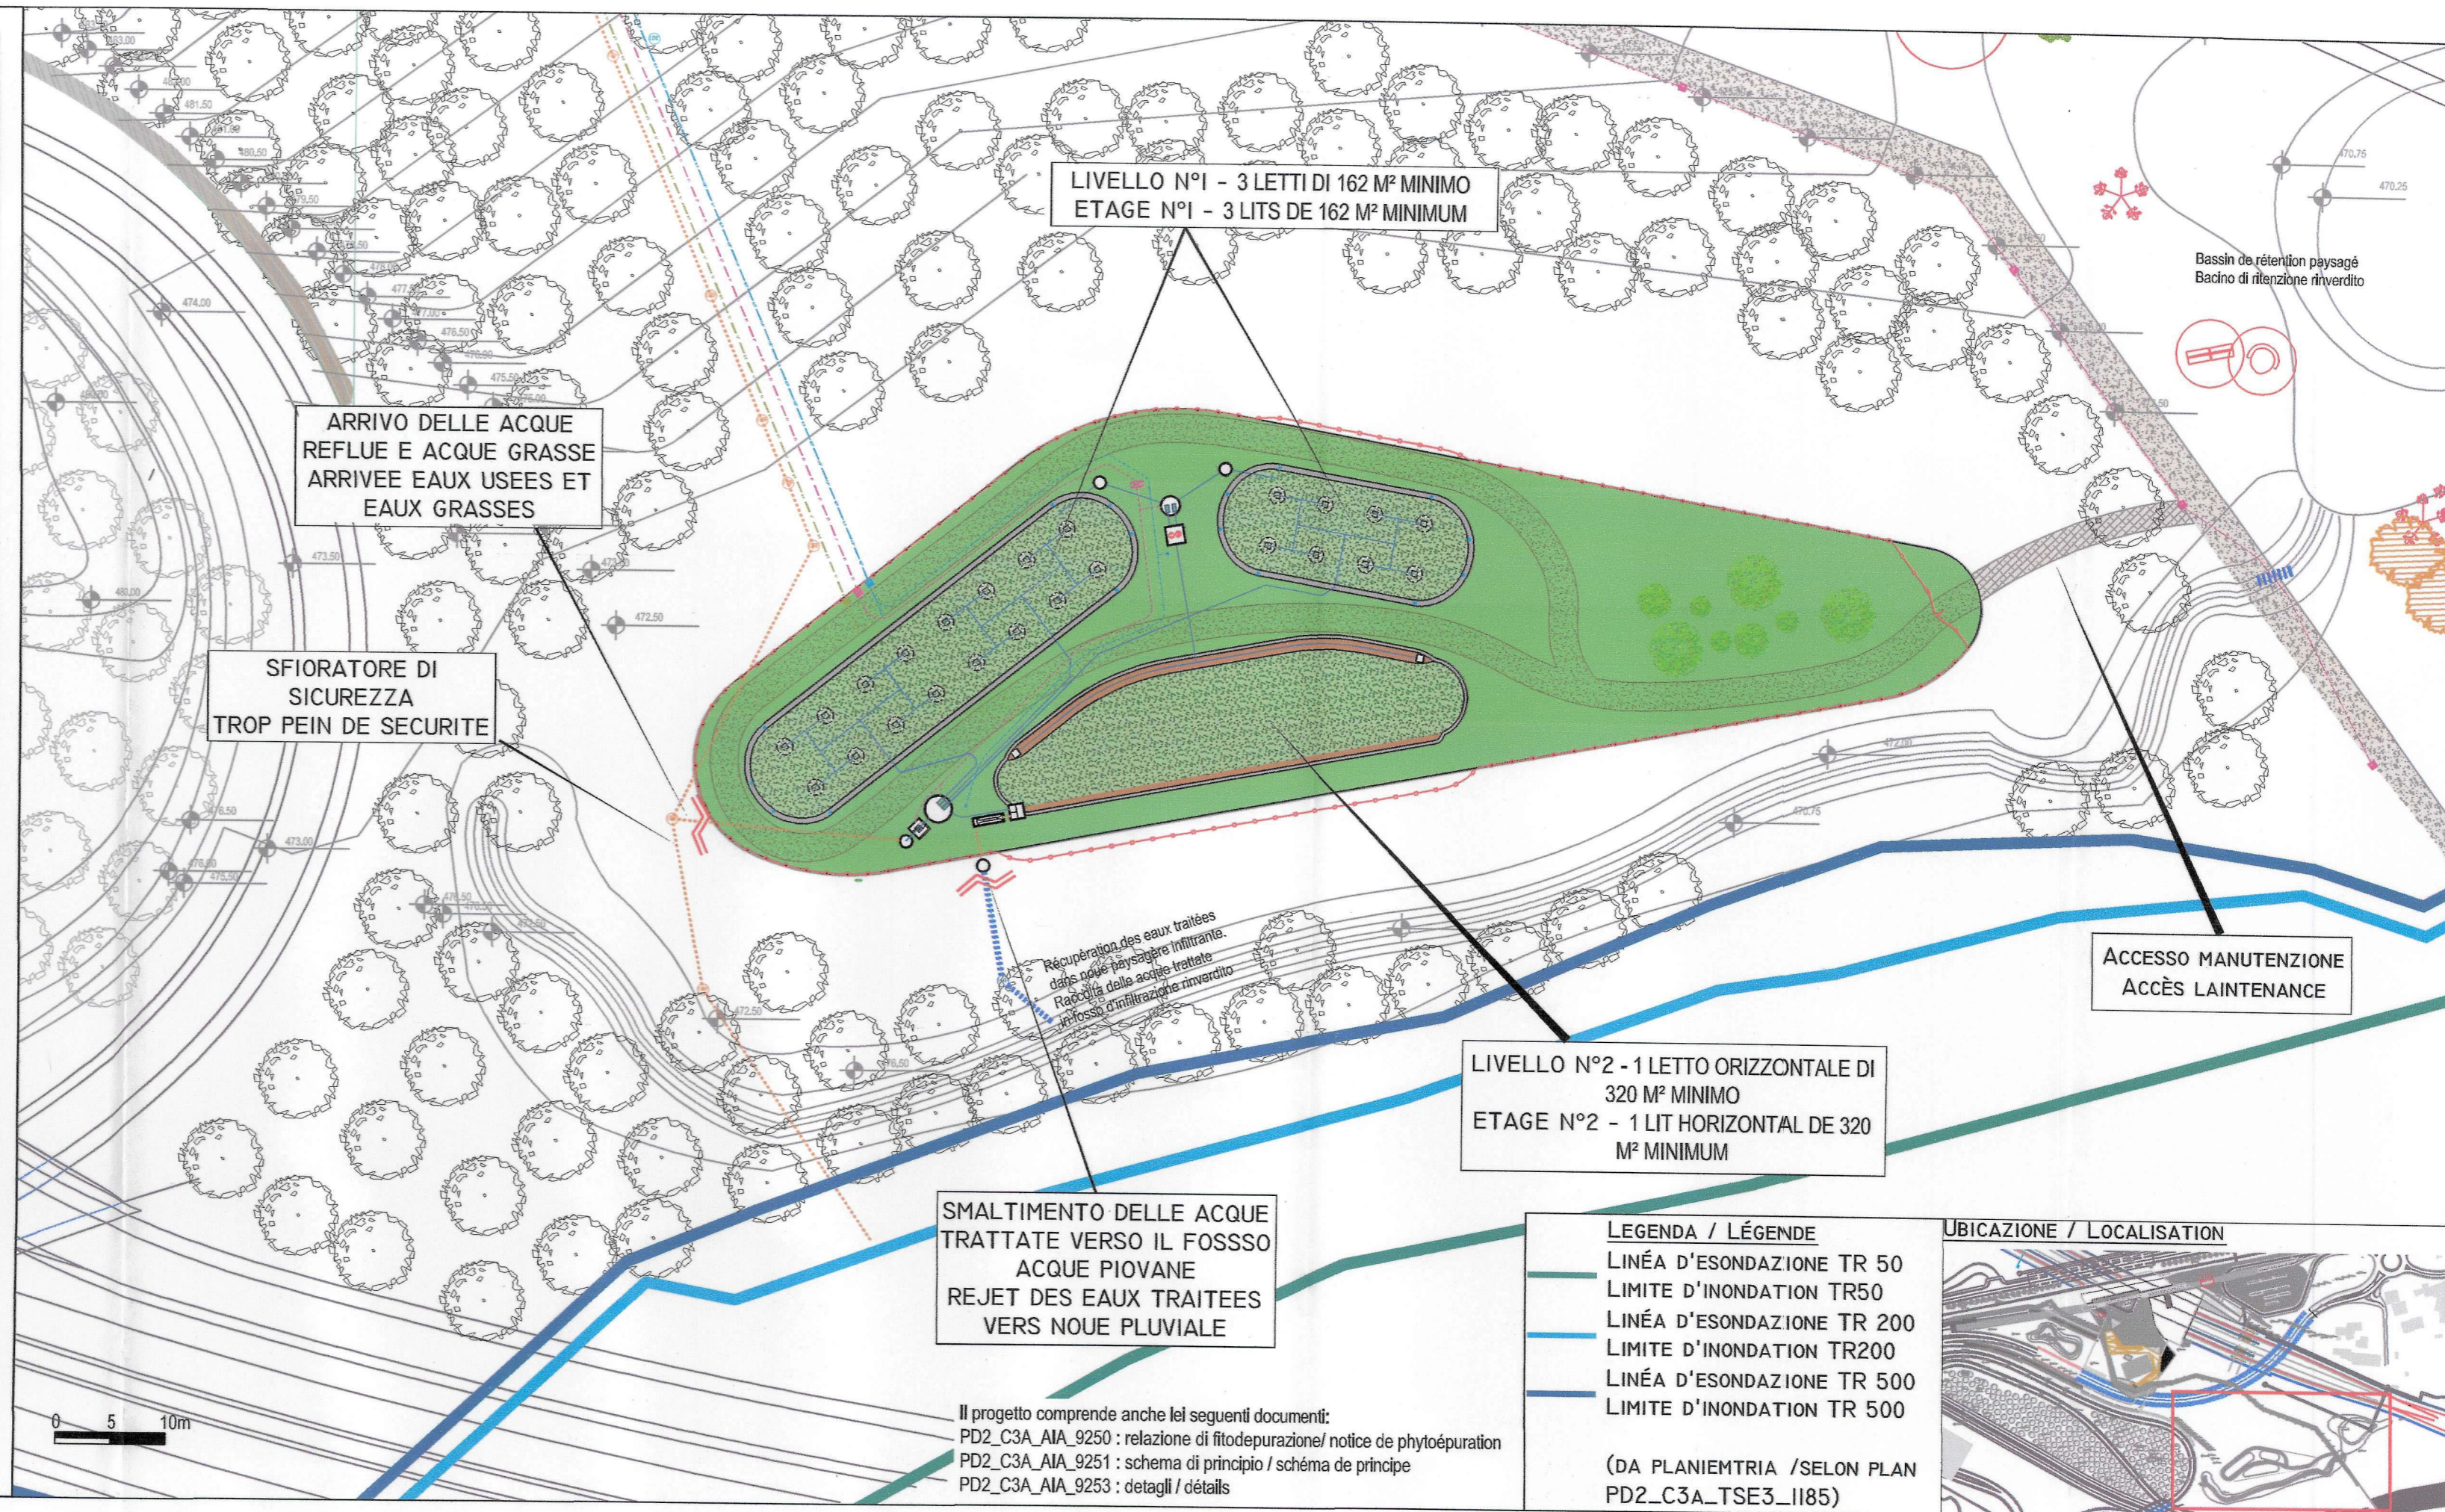

LIVELLO N°1 - 3 LETTI DI 162 M² MINIMO
ETAGE N°1 - 3 LITS DE 162 M² MINIMUM

ARRIVO DELLE ACQUE
REFLUE E ACQUE GRASSE
ARRIVEE EAUX USEES ET
EAUX GRASSES


SFIORATORE DI
SICUREZZA
TROP PEIN DE SECURITE

ACCESSO MANUTENZIONE
ACCÈS LAINTENANCE

LIVELLO N°2 - 1 LETTO ORIZZONTALE DI
320 M² MINIMO
ETAGE N°2 - 1 LIT HORIZONTAL DE 320
M² MINIMUM

SMALTIMENTO DELLE ACQUE
TRATTATE VERSO IL FOSSO
ACQUE PIOVANE
REJET DES EAUX TRAITÉES
VERS NOUE PLUVIALE

LEGENDA / LÉGENDE
 LINÉA D'ESONDAZIONE TR 50
 LIMITE D'INONDAZIONE TR50
 LINÉA D'ESONDAZIONE TR 200
 LIMITE D'INONDAZIONE TR200
 LINÉA D'ESONDAZIONE TR 500
 LIMITE D'INONDAZIONE TR 500
 (DA PLANIEMTRIA / SELON PLAN
 PD2_C3A_TSE3_I185)

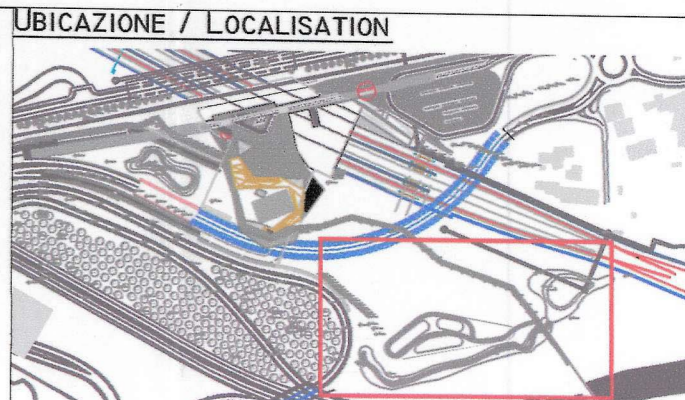

Il progetto comprende anche lei seguenti documenti:
 PD2_C3A_AIA_9250 : relazione di fitodepurazione/ notice de phytoépuration
 PD2_C3A_AIA_9251 : schema di principio / schéma de principe
 PD2_C3A_AIA_9253 : dettagli / détails

