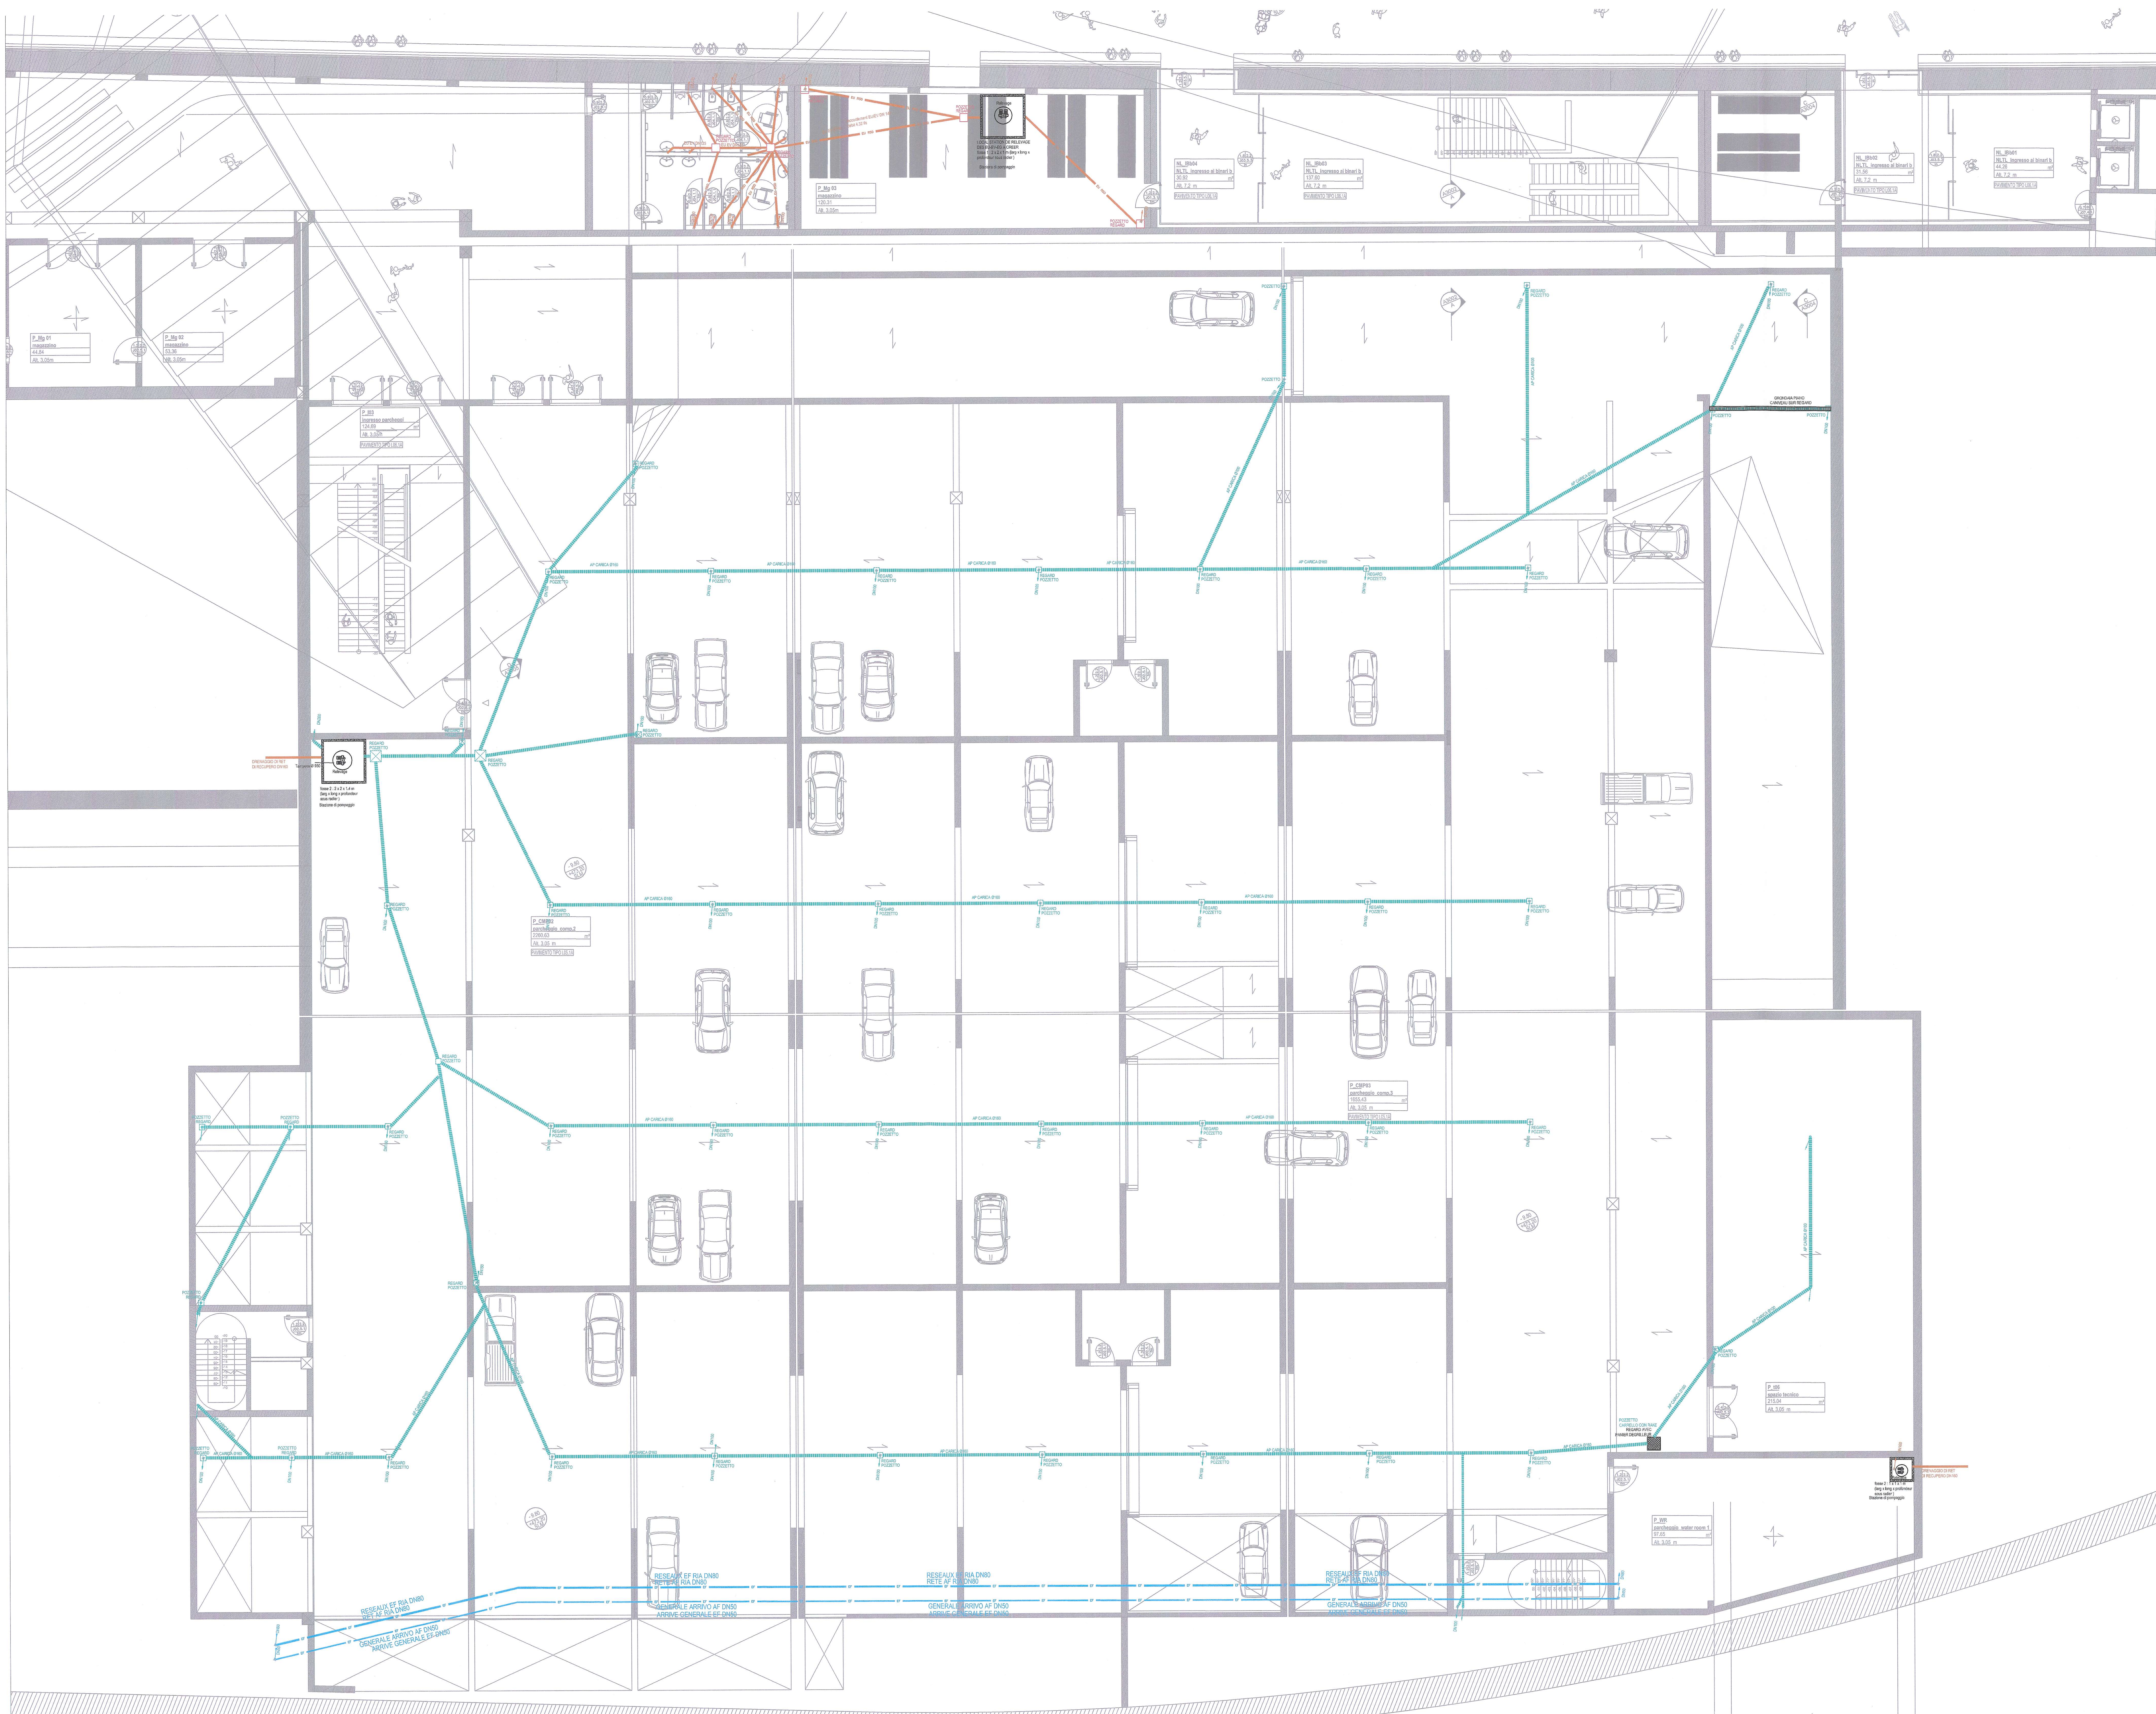

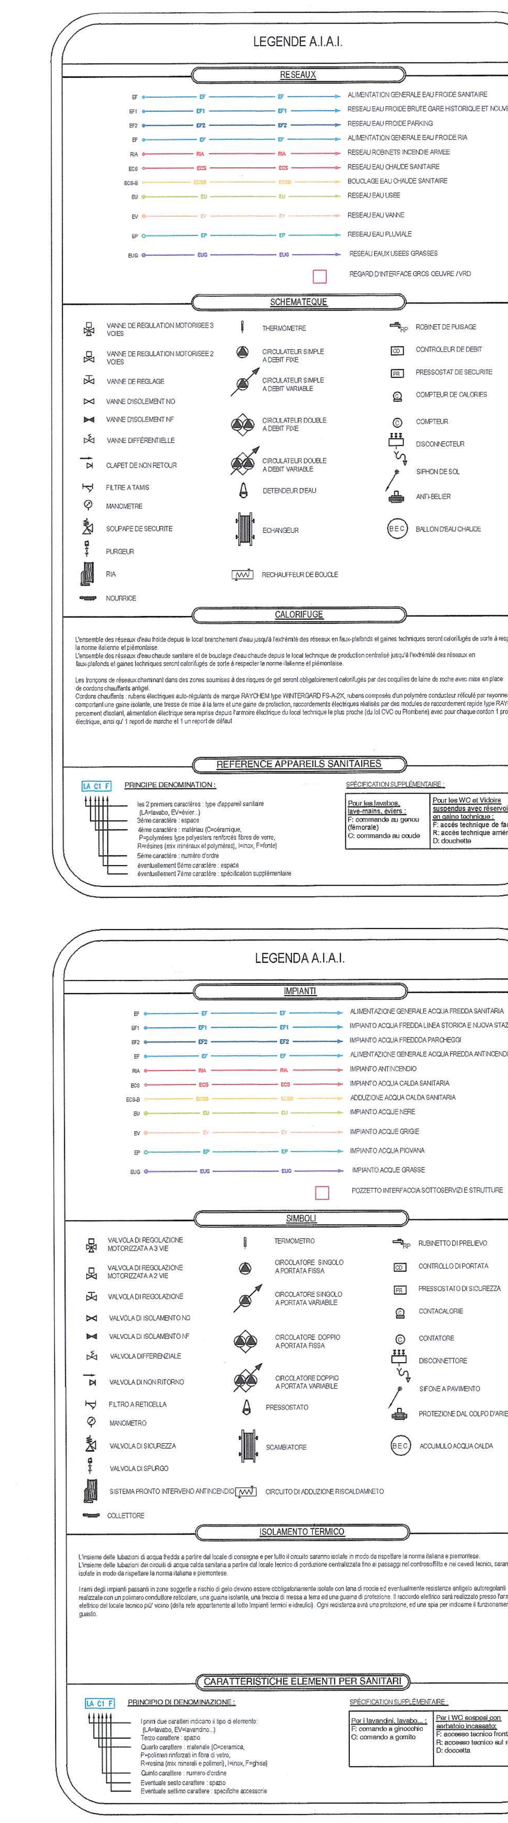

ZONA TRATTATA
ZONE TRAITEE

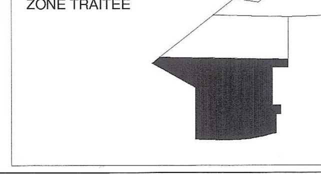

LIAISON LYON - TURIN / COLLEGAMENTO TORINO - LIONE

Partie commune franco-italienne
Section transfrontalière

Parte comune italo-francese
Sezione transfrontaliera

NOUVELLE LIGNE LYON TURIN - NUOVA LINEA TORINO LIONE
PARTIE COMMUNE FRANCO-ITALIENNE -PARTE COMUNE ITALO-FRANCESE

REVISION DE L'AVANT-PROJET DE REFERENCE - REVISIONE DEL PROGETTO DEFINITIVO
CUP C11J05000030001

GARE DE SUSE - STAZIONE DI SUSA

PLAN PLOMBERIE NIVEAU SOUS DALLAGE - ZONE 1
IMPIANTO IDRAULICO SOTTO PAVIMENTAZIONE - ZONA 1

Indice	Date / Data	Modifications / Modifiche	Etabli par / Concepito da	Vérifié par / Controllato da	Autorisé par / Autorizzato da
0	07/12/2012	Première diffusion / prima diffusione	J.FENOGLIO	H. ROUAUD	M. HAMEL
A	07/01/2013	Prise en compte des commentaires LTF / Presa in conto dei commenti LTF	J.FENOGLIO	H. ROUAUD	C.BOUGEARD
B	31/01/2013	Diffusion finale / Diffusione finale	J.FENOGLIO	H. ROUAUD	C.BOUGEARD

AIA Ingénierie

KENGO KUMA
Ordre des Architectes d'Ile-de-France
n° national 075620
KUMA & ASSOCIATES EUROPE
Ordre des Architectes d'Ile-de-France
n° national S12379

Code Doc	P	D	2	C	3	A	A	I	A	7	2	0	0	B	A	P	P	L	A
	Phase / Fase		Sigle étude / Sigla			Émetteur / Emittente			Numéro / Numero					Indice	Statut / Stato		Type / Tipo		

INDIRIZZO GED / ADRESSE GED	C3A	//	//	55	81	20	30	00

ÉCHELLE / SCALA
1/100

LTF
LYON TURIN FERROVIAIRE

LTF sas - 1091 Avenue de la Boisse BP 80631 - F-73006 CHAMBERY CEDEX (France)
Tél.: +33 (0)4.79.68.56.50 - Fax: +33 (0)4.79.68.56.75
RCS Chambéry 439 556 952 - TVA FR 03439556952
Propriété LTF Tous droits réservés - Proprietà LTF Tutti i diritti riservati