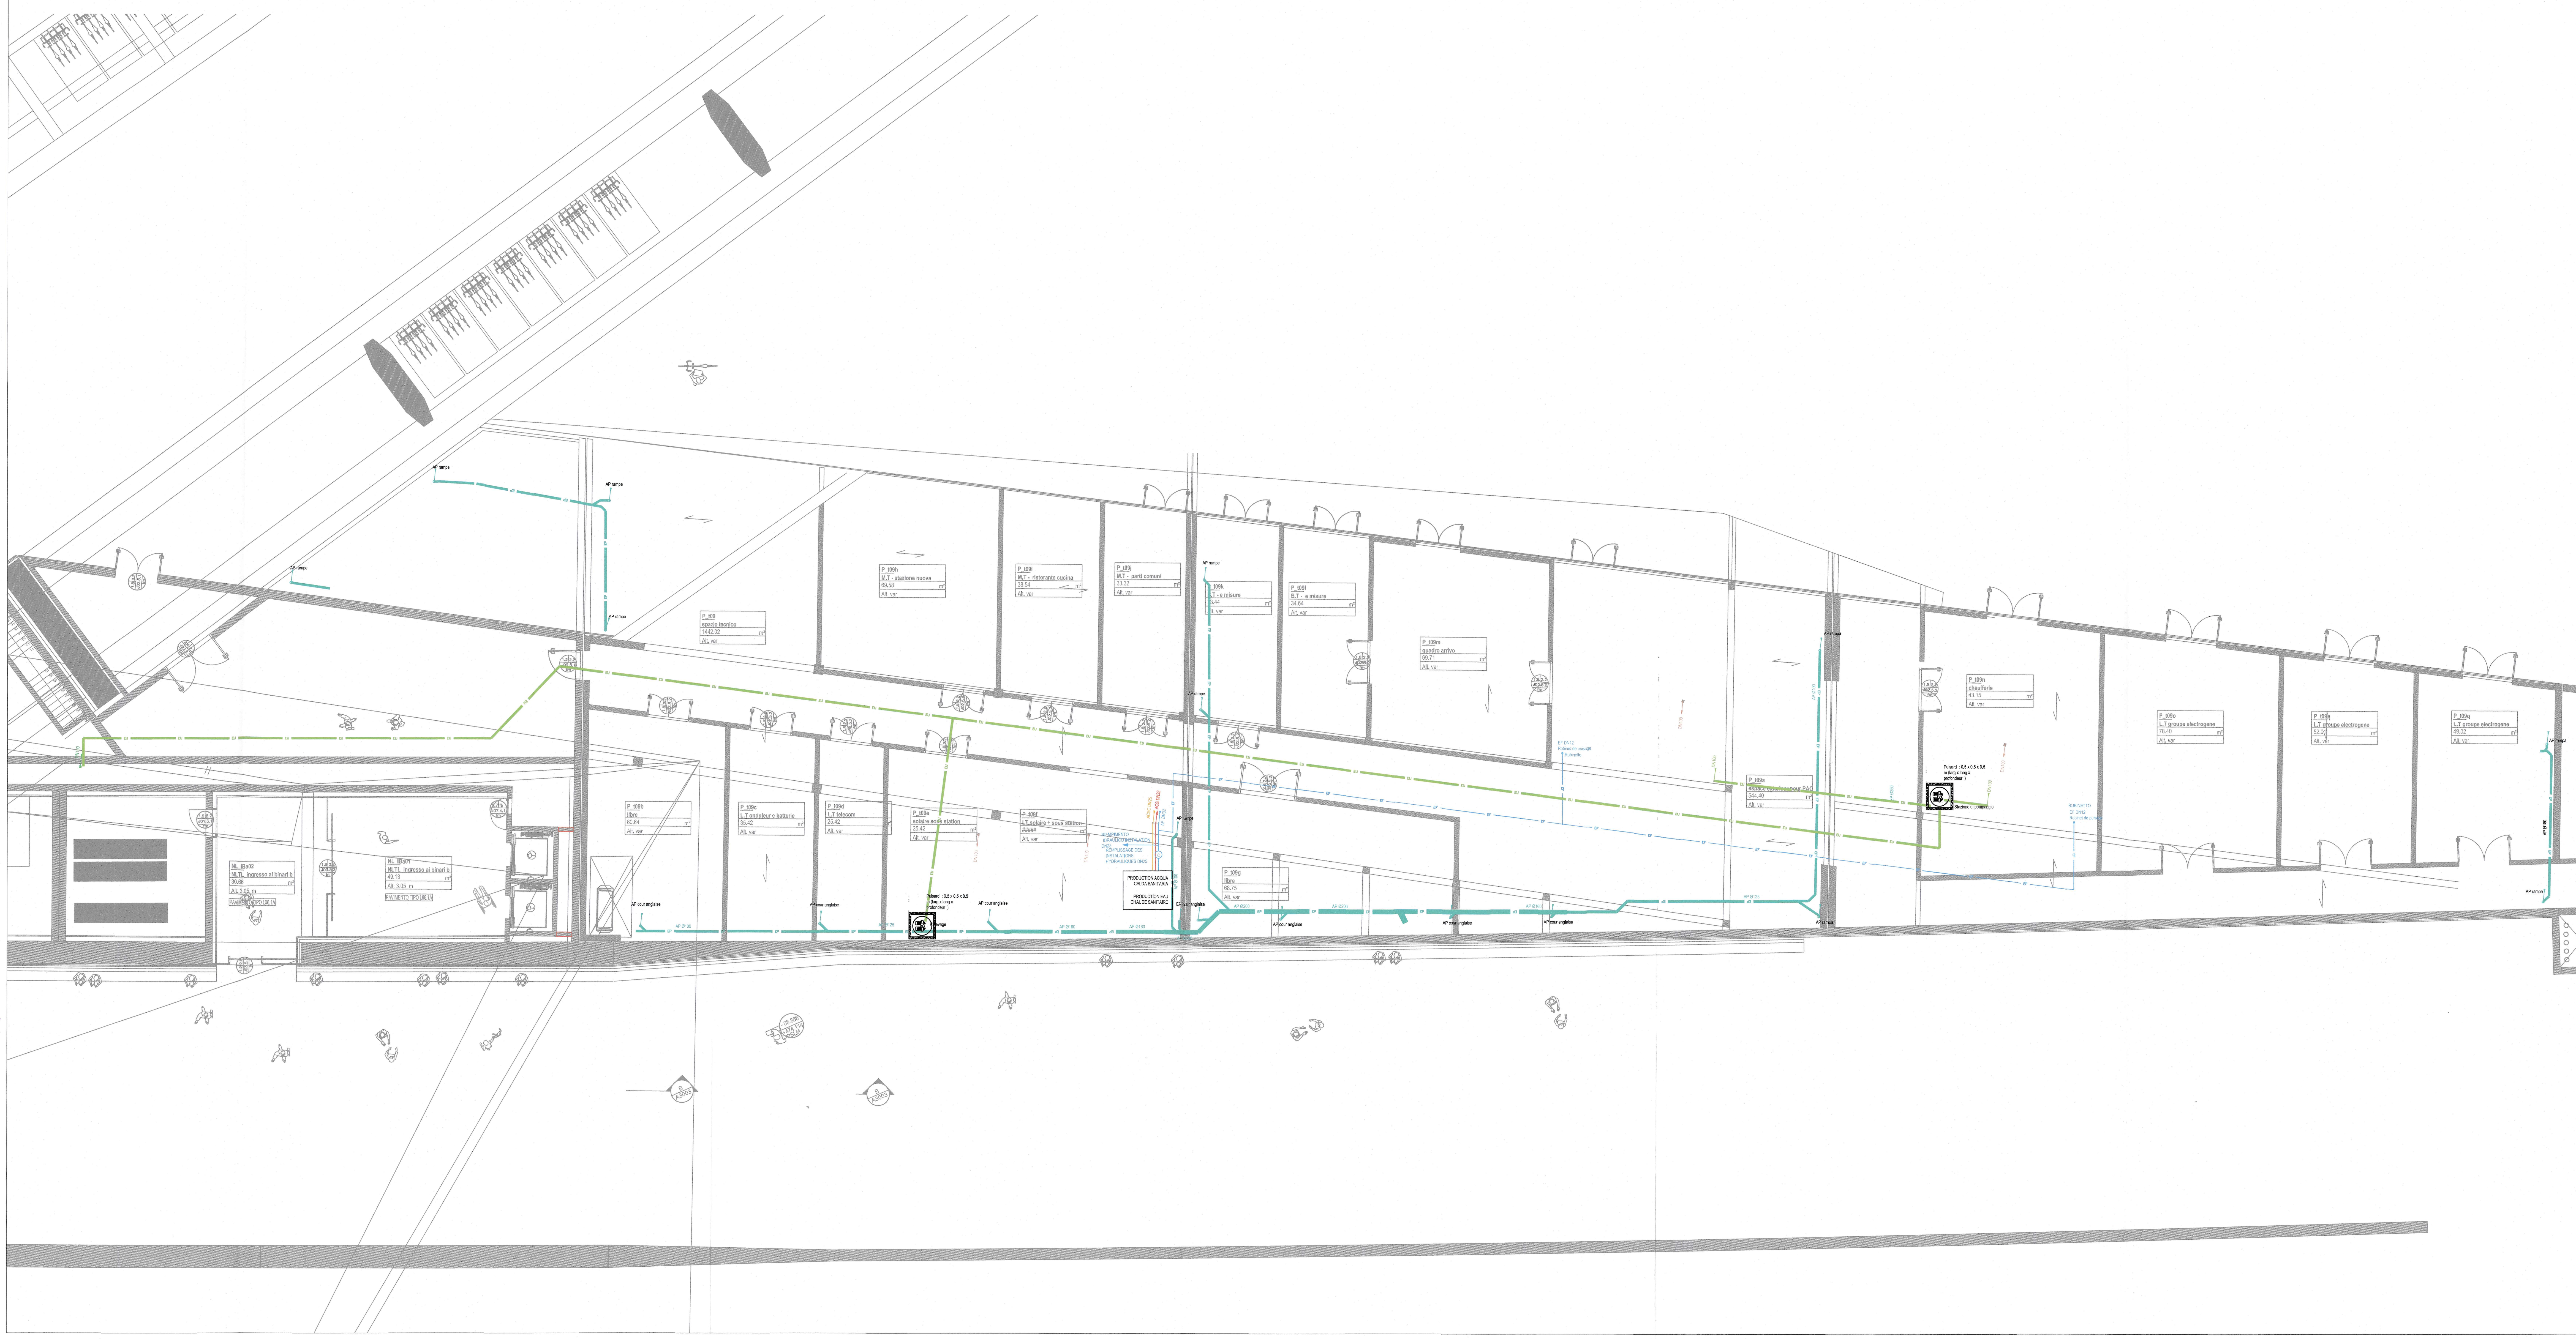

LEGENDE A.I.A.I.

RESEAUX

- EF — ALIMENTATION GENERALE EAU FROIDE SANITAIRE
- EF1 — RESEAU EAU FROIDE BRUTE GARE HISTORIQUE ET NOUVELLE
- EF2 — RESEAU EAU FROIDE PARKING
- EF — ALIMENTATION GENERALE EAU FROIDE RIA
- RIA — RESEAU ROBINETS INCENDIE ARMES
- ECS — RESEAU EAU CHAUDE SANITAIRE
- ECS-B — BOUCLAGE EAU CHAUDE SANITAIRE
- EU — RESEAU EAU USEE
- EV — RESEAU EAU VANNE
- EP — RESEAU EAU PLUVIALE
- EUG — RESEAU EAUX USEES GRASSES
- REGARD D'INTERFACE GROS OEUVRE / VRD

SCHEMATEQUE

- VANNE DE REGULATION MOTORISEE 3 VOIES
- VANNE DE REGULATION MOTORISEE 2 VOIES
- VANNE DE REGLAGE
- VANNE D'ISOLEMENT NO
- VANNE D'ISOLEMENT NF
- VANNE DIFFERENTIELLE
- CLAPET DE NON RETOUR
- FILTRE A TAMIS
- MANOMETRE
- SOUPAPE DE SECURITE
- PURGEUR
- RIA
- NOURRICE
- THERMOMETRE
- CIRCULATEUR SIMPLE A DEBIT FIXE
- CIRCULATEUR SIMPLE A DEBIT VARIABLE
- CIRCULATEUR DOUBLE A DEBIT FIXE
- CIRCULATEUR DOUBLE A DEBIT VARIABLE
- DETENDEUR D'EAU
- ECHANGEUR
- RECHAUFFEUR DE BOUCLE
- ROBINET DE PUISAGE
- CONTROLEUR DE DEBIT
- PRESSOSTAT DE SECURITE
- COMPTEUR DE CALORIES
- COMPTEUR
- DISCONNECTEUR
- SIPHON DE SOL
- ANTI-BELIER
- BALLON D'EAU CHAUDE

CALORIFUGE

REFERENCE APPAREILS SANITAIRES

PRINCIPE DENOMINATION :

SPECIFICATION SUPPLEMENTAIRE :

Pour les WC et Vidoirs : O : commande au genou / P : accès technique de face / O : commande au coude / D : douchette

LEGENDA A.I.A.I.

IMPIANTI

- EF — ALIMENTAZIONE GENERALE ACQUA FREDDA SANITARIA
- EF1 — IMPIANTO ACQUA FREDDA LINEA STORICA E NUOVA STAZIONE
- EF2 — IMPIANTO ACQUA FREDDA PARCHEGGI
- EF — ALIMENTAZIONE GENERALE ACQUA FREDDA ANTINCENDIO
- RIA — IMPIANTO ANTINCENDIO
- ECS — IMPIANTO ACQUA CALDA SANITARIA
- ECS-B — ADDUZIONE ACQUA CALDA SANITARIA
- EU — IMPIANTO ACQUE NERE
- EV — IMPIANTO ACQUE GRIGIE
- EP — IMPIANTO ACQUA PIOVANA
- EUG — IMPIANTO ACQUE GRASSE
- POZZETTO INTERFACCIA SOTTOSERVIZI E STRUTTURE

SIMBOLI

- VALVOLA DI REGOLAZIONE MOTORIZZATA A 3 VIE
- VALVOLA DI REGOLAZIONE MOTORIZZATA A 2 VIE
- VALVOLA DI REGOLAZIONE
- VALVOLA DI ISOLAMENTO NO
- VALVOLA DI ISOLAMENTO NF
- VALVOLA DIFFERENZIALE
- VALVOLA DI NON RITORNO
- FILTRO A RETICELLA
- MANOMETRO
- VALVOLA DI SICUREZZA
- VALVOLA DI SPURGO
- SISTEMA PRONTO INTERVENTO ANTINCENDIO
- COLLETTORE
- TERMOMETRO
- CIRCOLATORE SINGOLO A PORTATA FISSA
- CIRCOLATORE SINGOLO A PORTATA VARIABILE
- CIRCOLATORE DOPPIO A PORTATA FISSA
- CIRCOLATORE DOPPIO A PORTATA VARIABILE
- PRESSOSTATO
- SCAMBIATORE
- CIRCUITO DI ADDUZIONE RISCALDAMENTO
- RUBINETTO DI PRELIEVO
- CONTROLLO DI PORTATA
- PRESSOSTATO DI SICUREZZA
- CONTACALORIE
- CONTATORE
- DISCONNETTORE
- SIFONE A PAVIMENTO
- PROTEZIONE DAL COLPO D'ARIETE
- ACCUMULO ACQUA CALDA

ISOLAMENTO TERMICO

CARATTERISTICHE ELEMENTI PER SANITARI

PRINCIPIO DI DENOMINAZIONE :

SPECIFICAZIONI SUPPLEMENTARI :

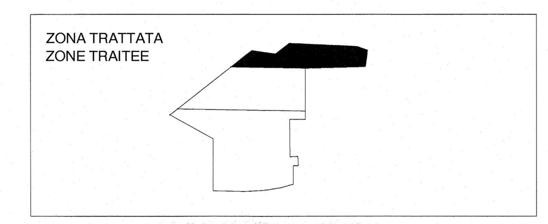

LIAISON LYON - TURIN / COLLEGAMENTO TORINO - LIONE

Partie commune franco-italienne
Section transfrontalière

Parte comune italo-francese
Sezione transfrontaliera

NOUVELLE LIGNE LYON TURIN - NUOVA LINEA TORINO LIONE
PARTIE COMMUNE FRANCO-ITALIENNE -PARTE COMUNE ITALO-FRANCESE

REVISION DE L'AVANT-PROJET DE REFERENCE - REVISIONE DEL PROGETTO DEFINITIVO
CUP C11J05000030001

GARE DE SUSE - STAZIONE DI SUSA

PLAN PLOMBERIE NIVEAU R-2 - ZONE 2
IMPIANTO IDRAULICO SECONDO INTERRATO ZONA 2

Indice	Date / Data	Modifications / Modifiche	Etabli par / Concepito da	Vérifié par / Controllato da	Autorisé par / Autorizzato da
0	07/12/2012	Première diffusion / prima diffusione	J.FENOGLIO	H. ROUAUD	M. HAMEL
A	07/01/2013	Prise en compte des comentaires LTF / Presa in conto dei commenti LTF	J.FENOGLIO	H. ROUAUD	C.BOUGEARD
B	31/01/2013	Diffusion finale / Diffusione finale	J.FENOGLIO	H. ROUAUD	C.BOUGEARD

AIA Ingénierie

KENGO KUMA
Ordre des Architectes d'Ile-de-France
n° national 07582
KUMA & ASSOCIATES EUROPE
Ordre des Architectes d'Ile-de-France
n° national S12379

Code Doc	P	D	2	C	3	A	A	I	A	7	2	1	1	B	A	P	P	L	A
	Phase / Fase			Sigle étude / Sigla			Émetteur / Emittente			Numero				Indice	Statut / Stato		Type / Tipo		

INDIRIZZO GED / ADRESSE GED: C3A // // 55 81 20 30 11

ÉCHELLE / SCALA: 1/100

LTF
LYON TURIN FERROVIAIRE

LTF sas - 1091 Avenue de la Boisse BP 80631 - F-73006 CHAMBERY CEDEX (France)
Tél.: +33 (0) 4.79.68.56.50 - Fax: +33 (0) 4.79.68.56.75
RCS Chambéry 439 556 952 - TVA FR 03439556952
Propriété LTF Tous droits réservés - Proprietà LTF Tutti i diritti riservati

Ce projet est cofinancé par l'Union européenne (DG-TREN)
Questo progetto è cofinanziato dall'Unione europea (TEN-T)