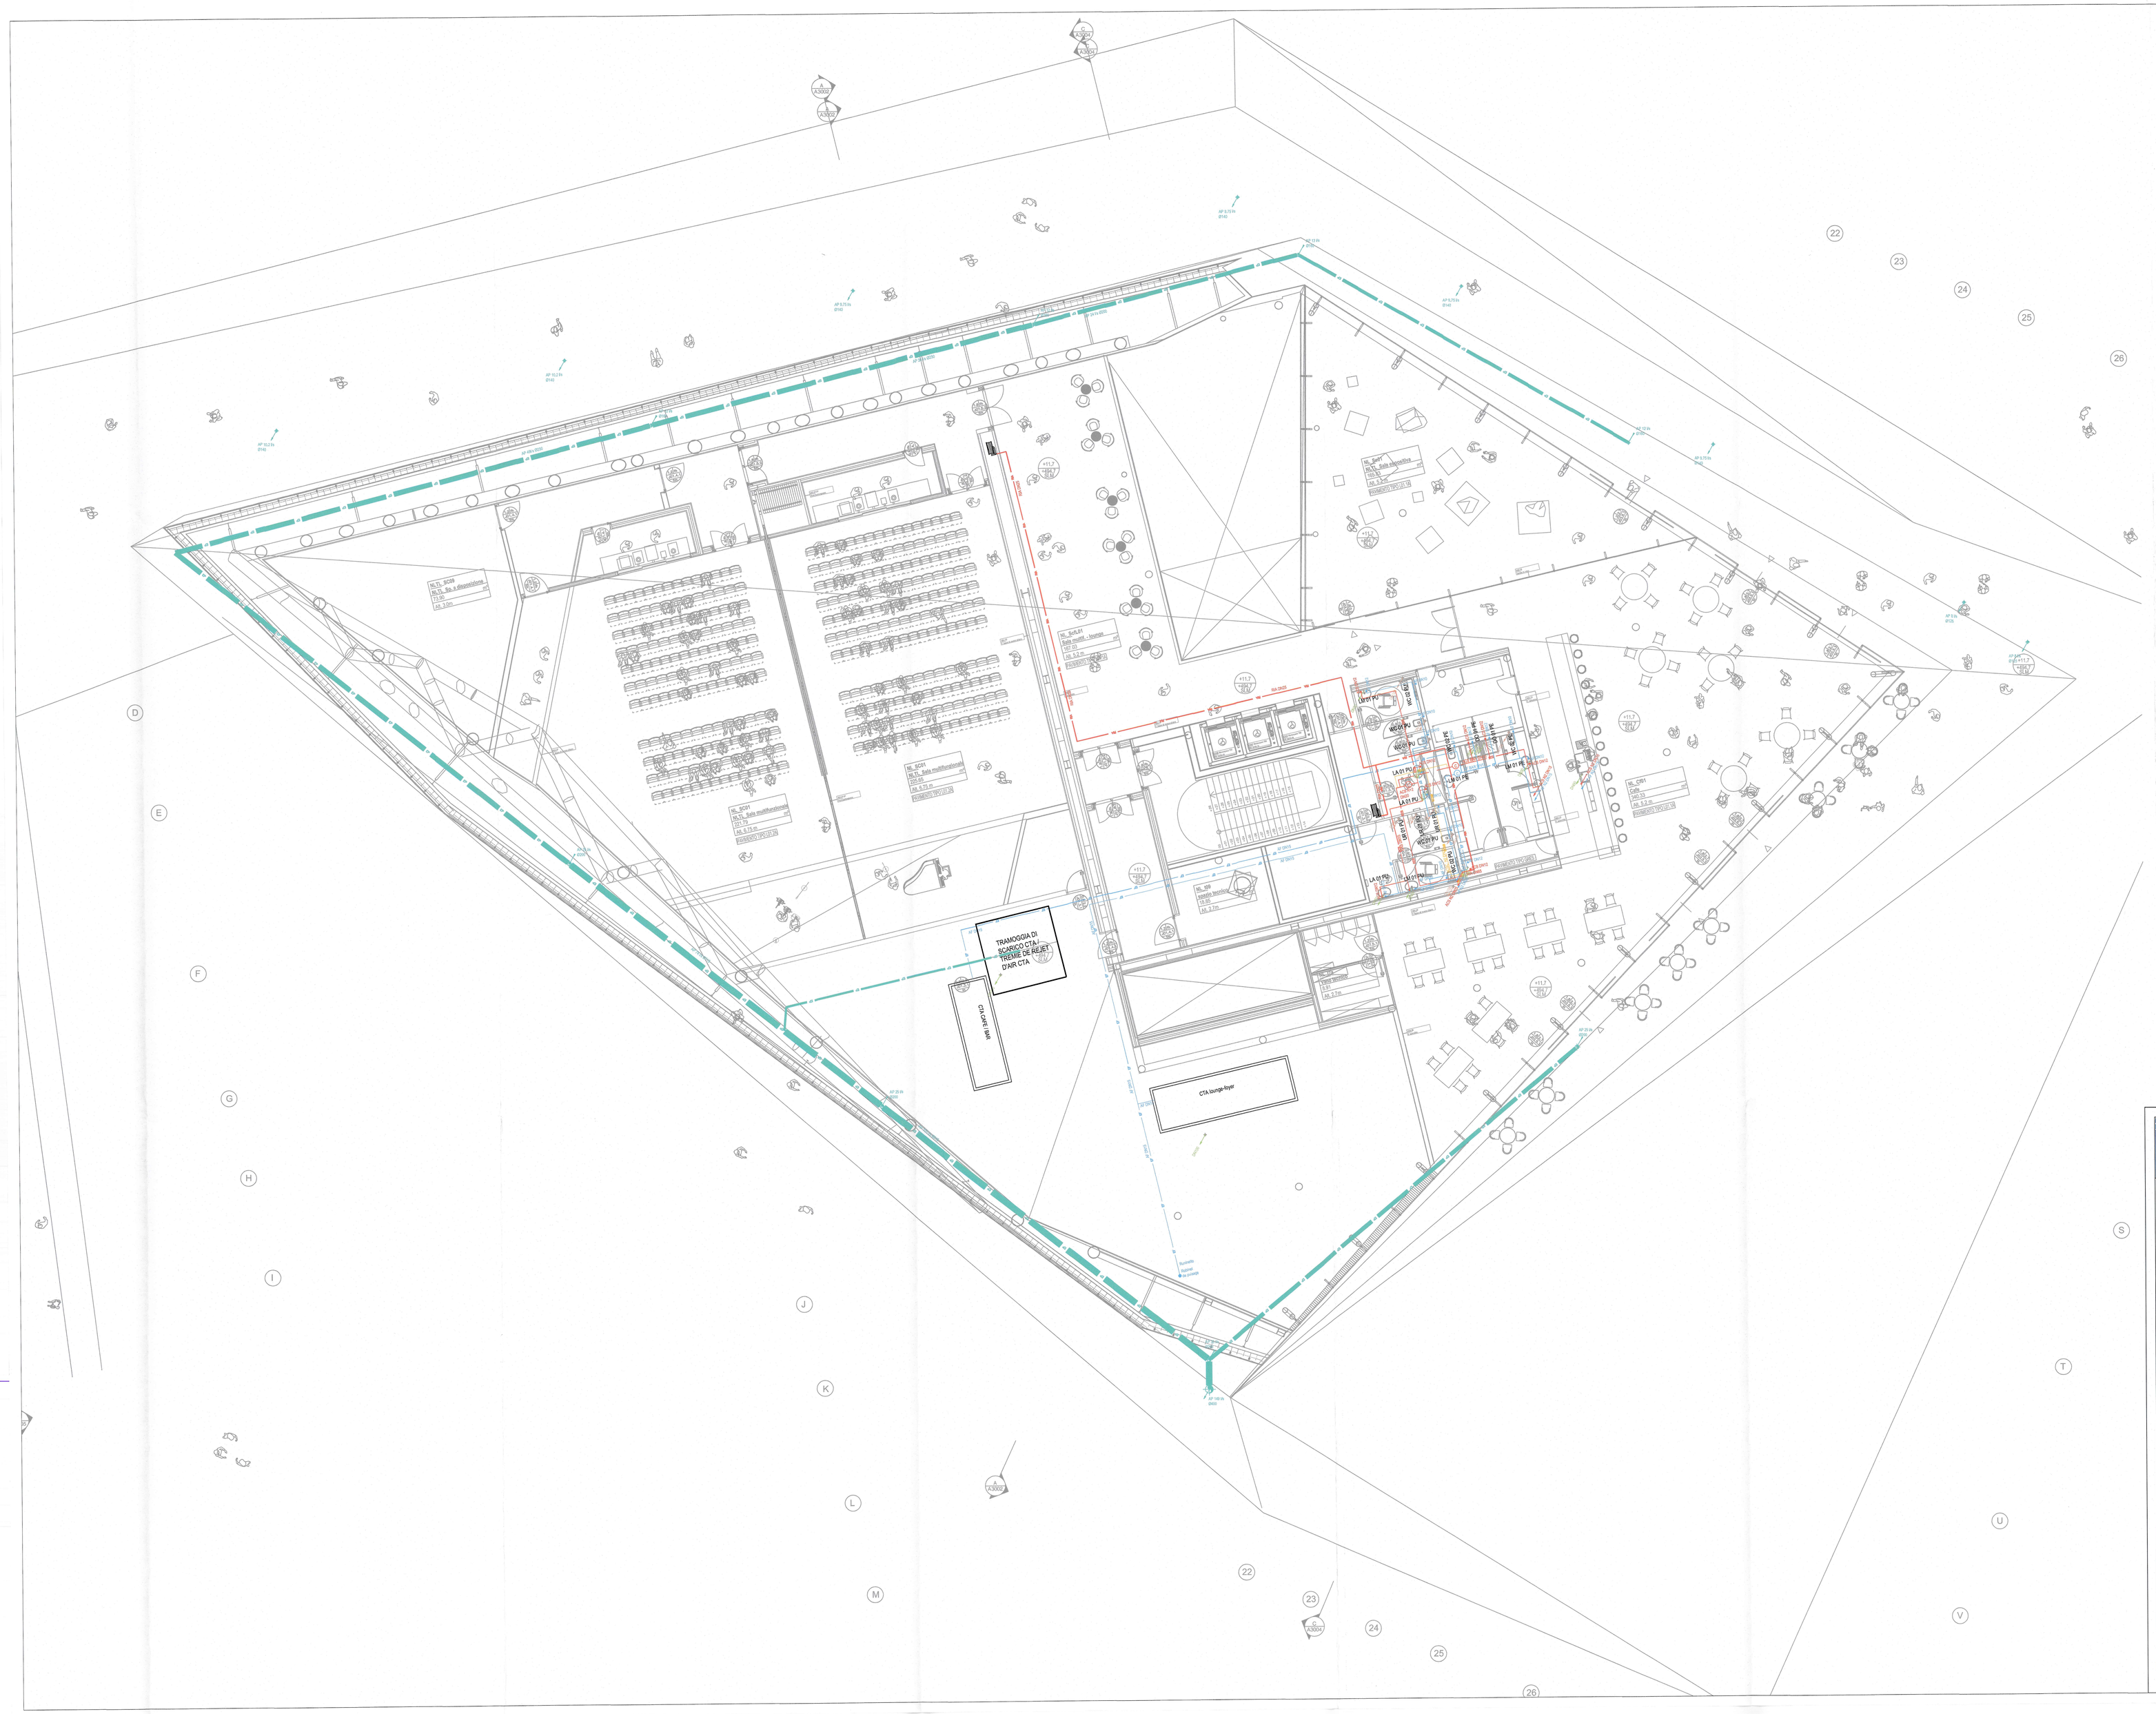
TRAMOGGIA DI SCARICO CTA / TREMIE DE REJET D'AIR CTA
CTA cafe bar
