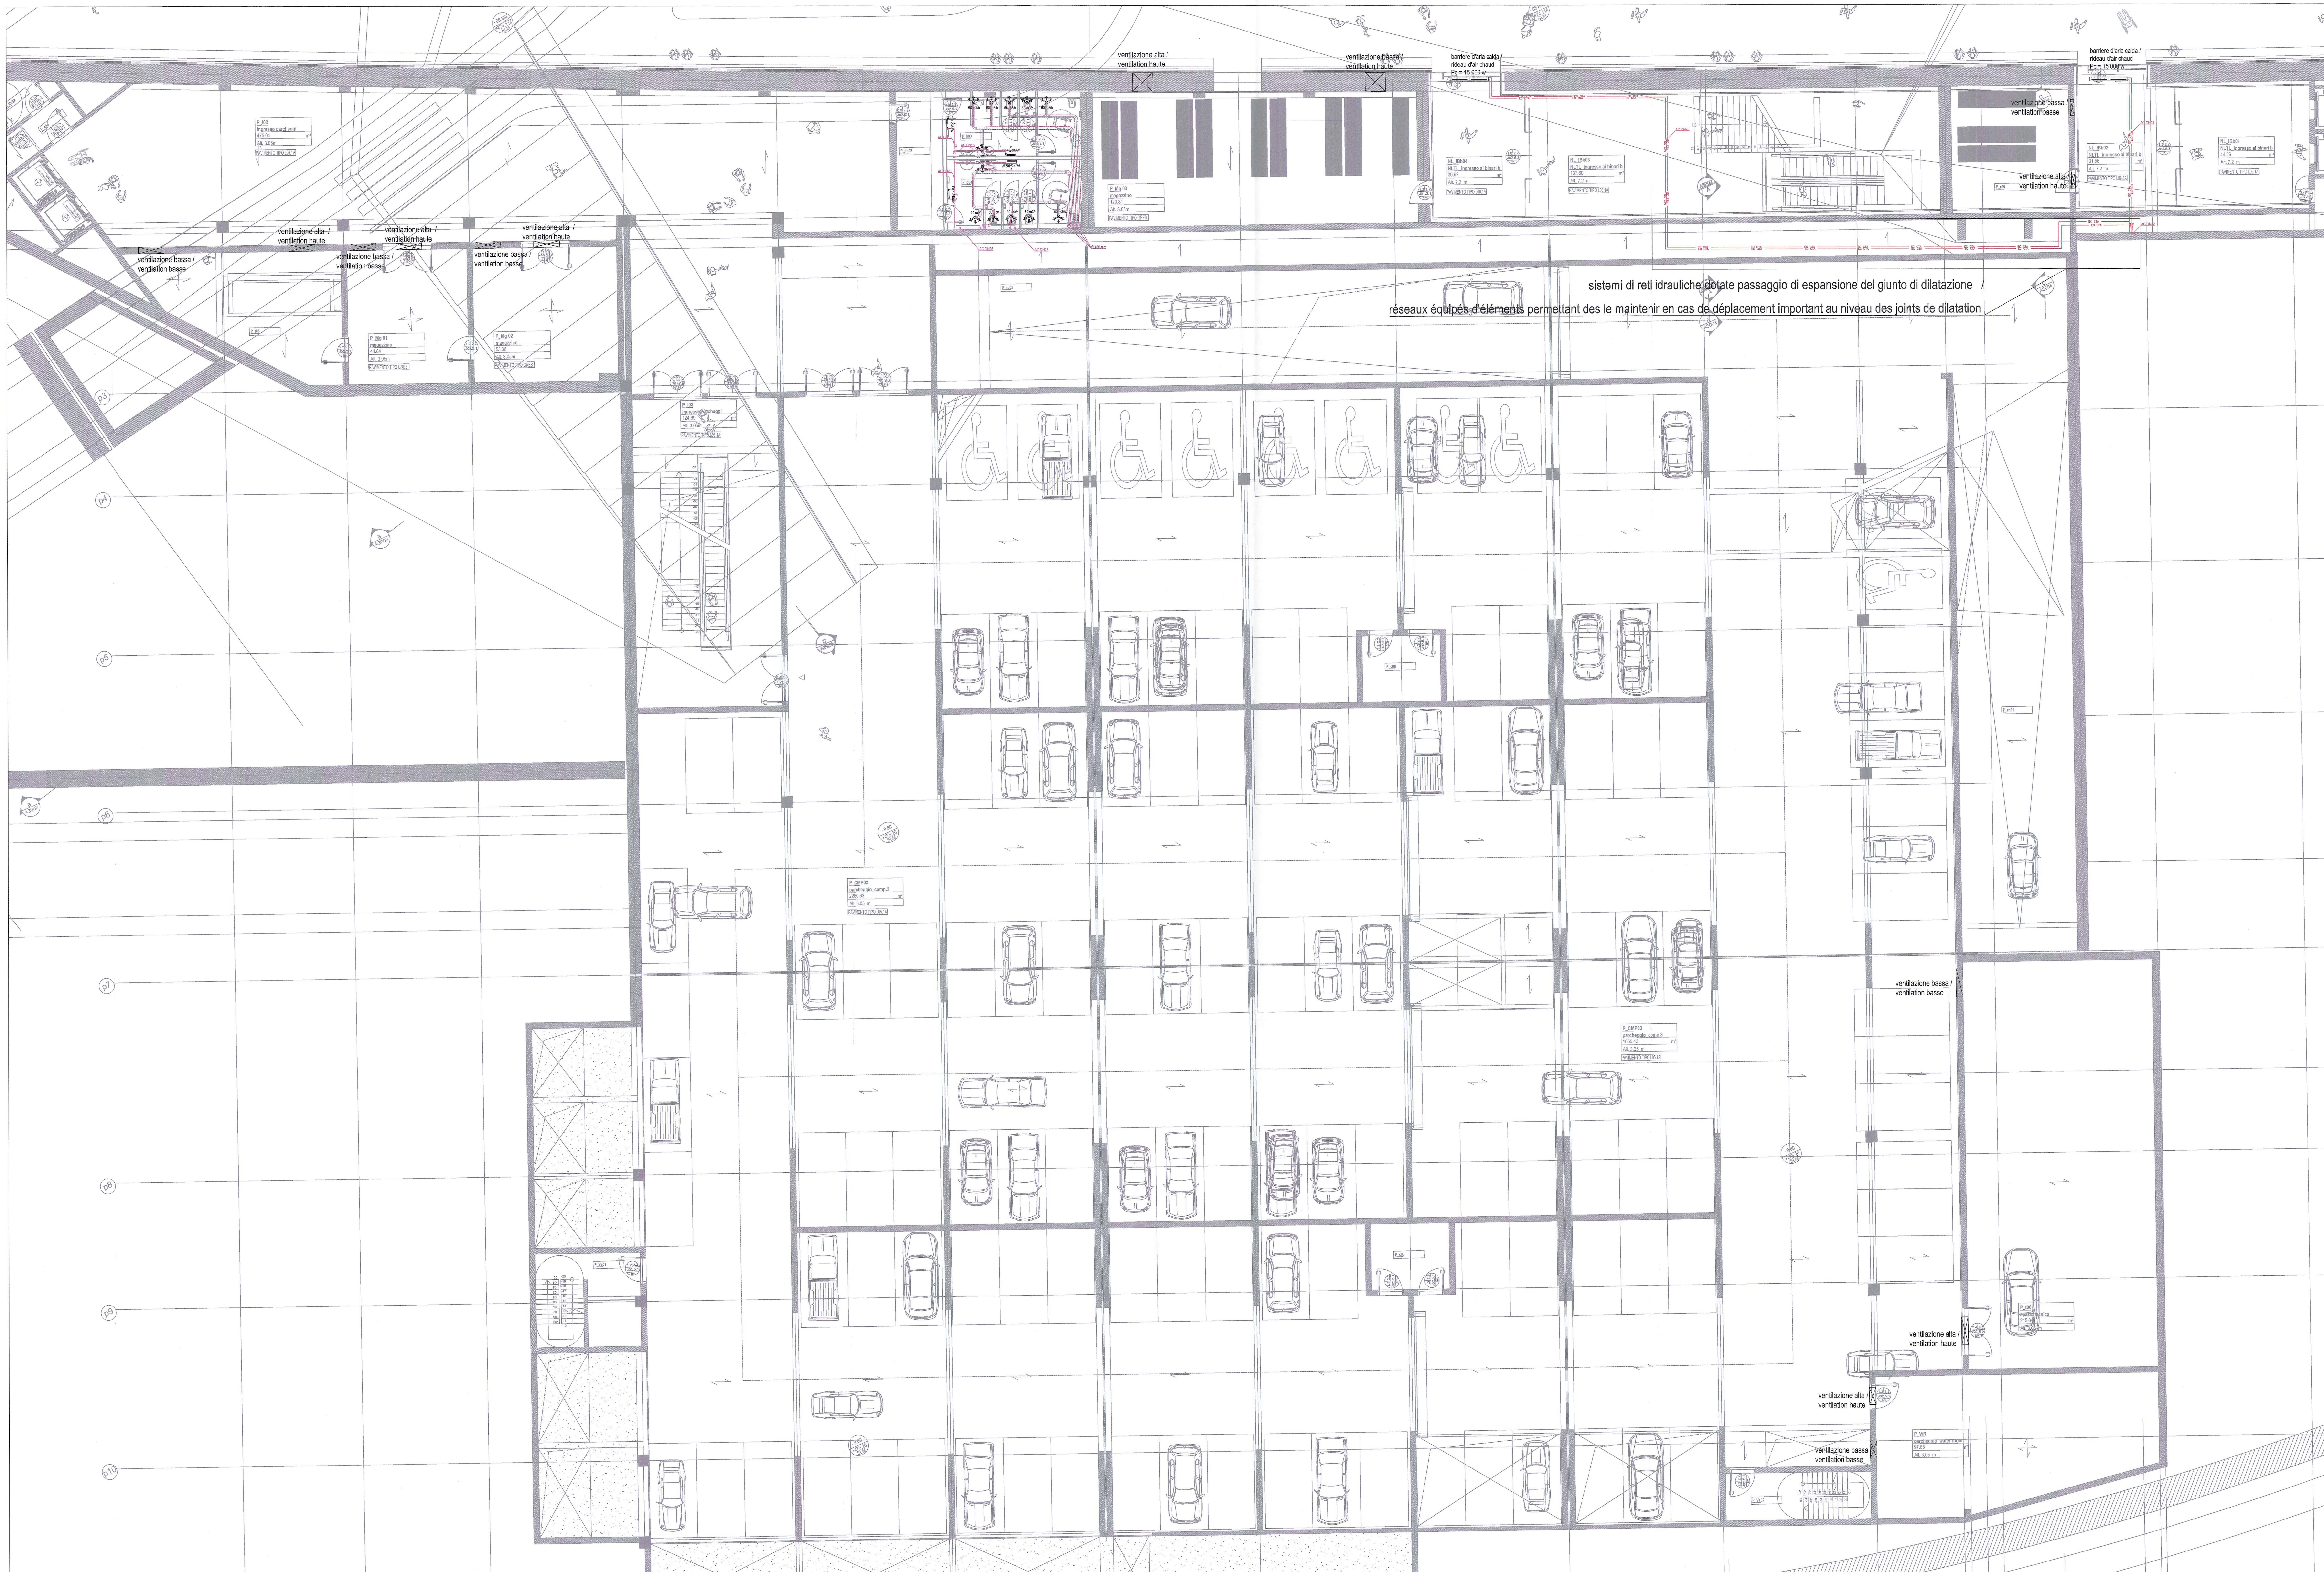

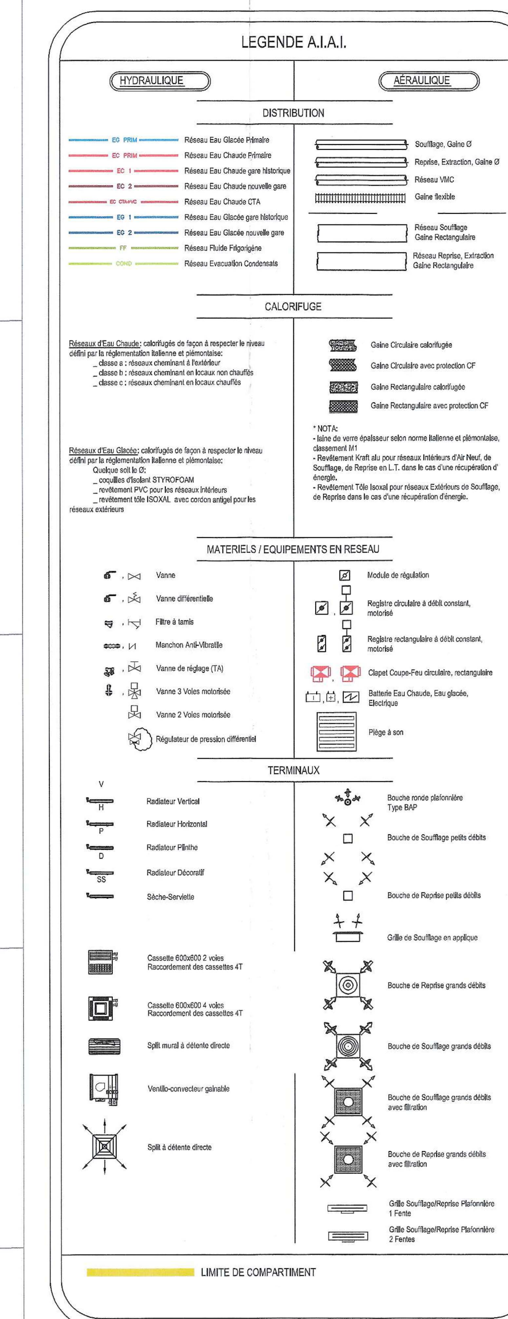

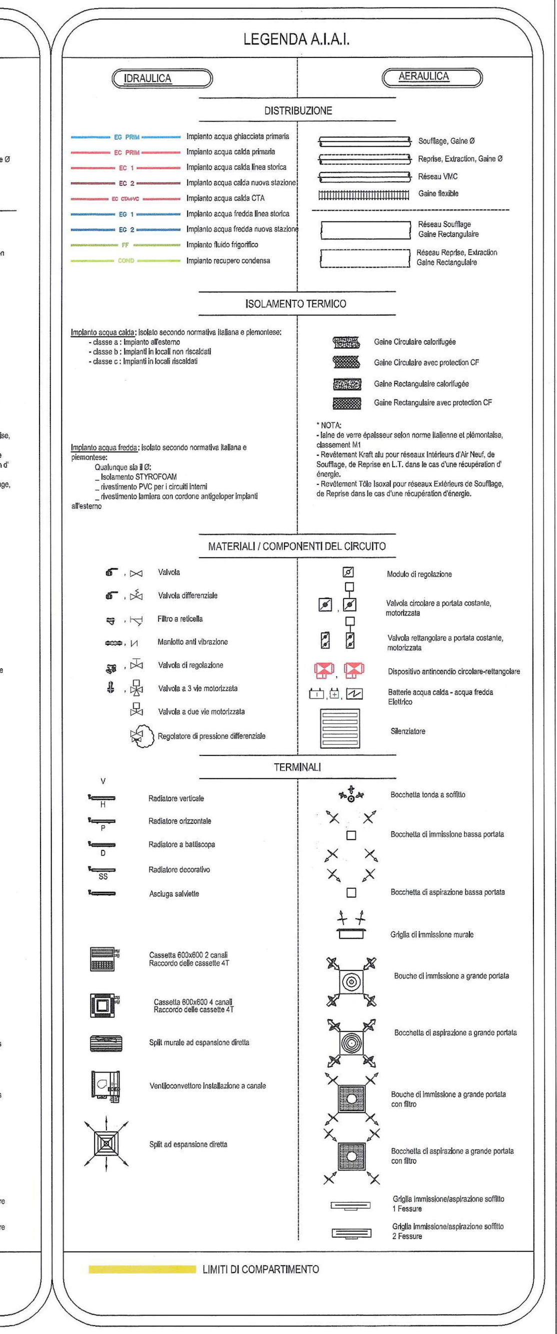

ZONA TRATTATA
ZONE TRAITEE

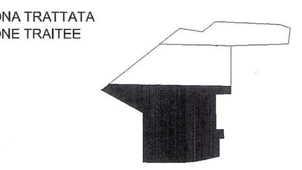

LIAISON LYON - TURIN / COLLEGAMENTO TORINO - LIONE

Partie commune franco-italienne / Parte comune italo-francese
Section transfrontalière / Sezione transfrontaliera

NOUVELLE LIGNE LYON TURIN - NUOVA LINEA TORINO LIONE
PARTIE COMMUNE FRANCO-ITALIENNE -PARTE COMUNE ITALO-FRANCESE

REVISION DE L'AVANT-PROJET DE REFERENCE - REVISIONE DEL PROGETTO DEFINITIVO
CUP C11J05000030001

GARE DE SUSE - STAZIONE DI SUSA

PLAN DE RESEAUX CVC NIVEAU N-2 ZONE 1 - DISTRIBUZIONE VENTILAZIONE, CONDIZIONAMENTO SECONDO INTERRATO - ZONA 1

Indice	Date / Data	Modifications / Modifiche	Etabli par / Concepito da	Vérifié par / Controllato da	Autorisé par / Autorizzato da
0	07/11/2012	Première diffusion / prima diffusione	A. EDDAHCHOURI	H. ROUAUD	M. HAMEL
A	07/12/2012	Modification générale / modificazione generale	A. EDDAHCHOURI	H. ROUAUD	M. HAMEL
B	07/01/2013	Prise en compte des commentaires LTF / Presa il conto dei commenti LTF	A. EDDAHCHOURI	H. ROUAUD	C. BOUGEARD
C	31/01/2013	Diffusion finale / diffusione finale	A. EDDAHCHOURI	H. ROUAUD	C. BOUGEARD

I'A Ingénierie [illegible]

KENGO KUMA
Ordre des Architectes d'Ile-de-France n° national S12378
KUMA & ASSOCIATES EUROPE
Ordre des Architectes d'Ile-de-France n° national S12379

Code Doc	P	D	2	C	3	A	A	I	A	7	7	1	0	C	A	P	P	L	A
	Phase / Fase		Sigle étude / Sigla			Emetteur / Emittente			Numero					Indice	Statut / Stato		Type / Tipo		

INDIRIZZO GED / ADRESSE GED: C3A // // 55 82 20 30 10

ECHELLE / SCALA: 1/100

LTF — LYON TURIN FERROVIAIRE

LTF sas - 1091 Avenue de la Boisse BP 80631 - F-73006 CHAMBERY CEDEX (France) Tél.: +33 (0)4.79.68.56.50 - Fax: +33 (0)4.79.68.56.75 RCS Chambéry 439 556 952 - TVA FR 03439556952 Propriété LTF Tous droits réservés - Proprietà LTF Tutti i diritti riservati