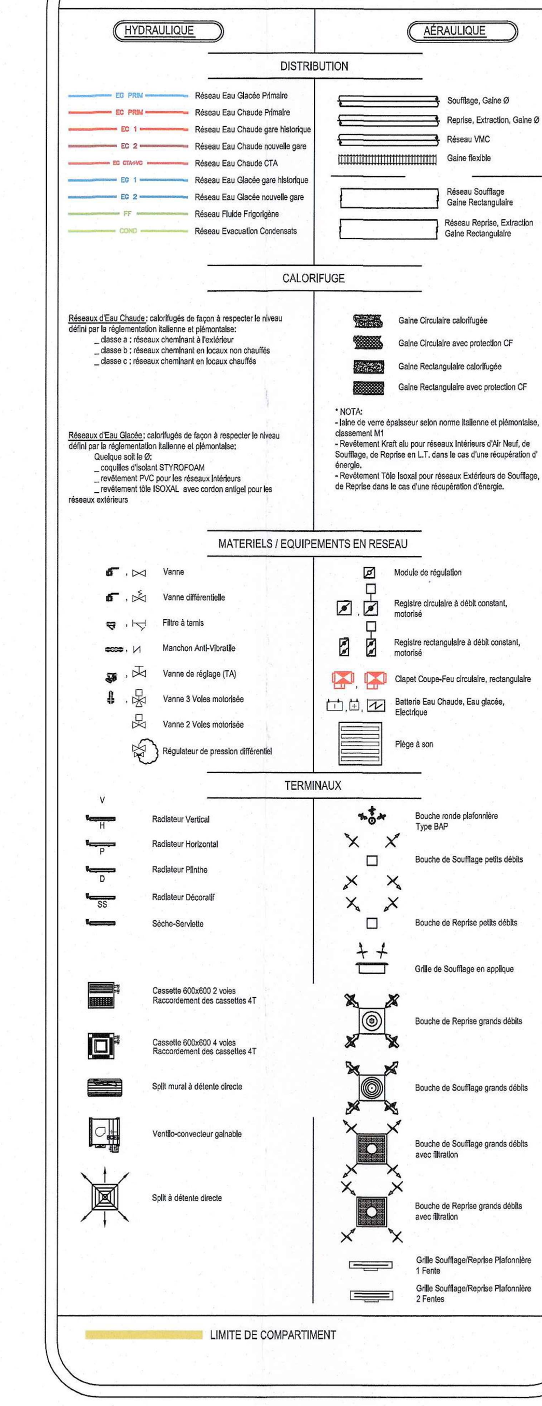

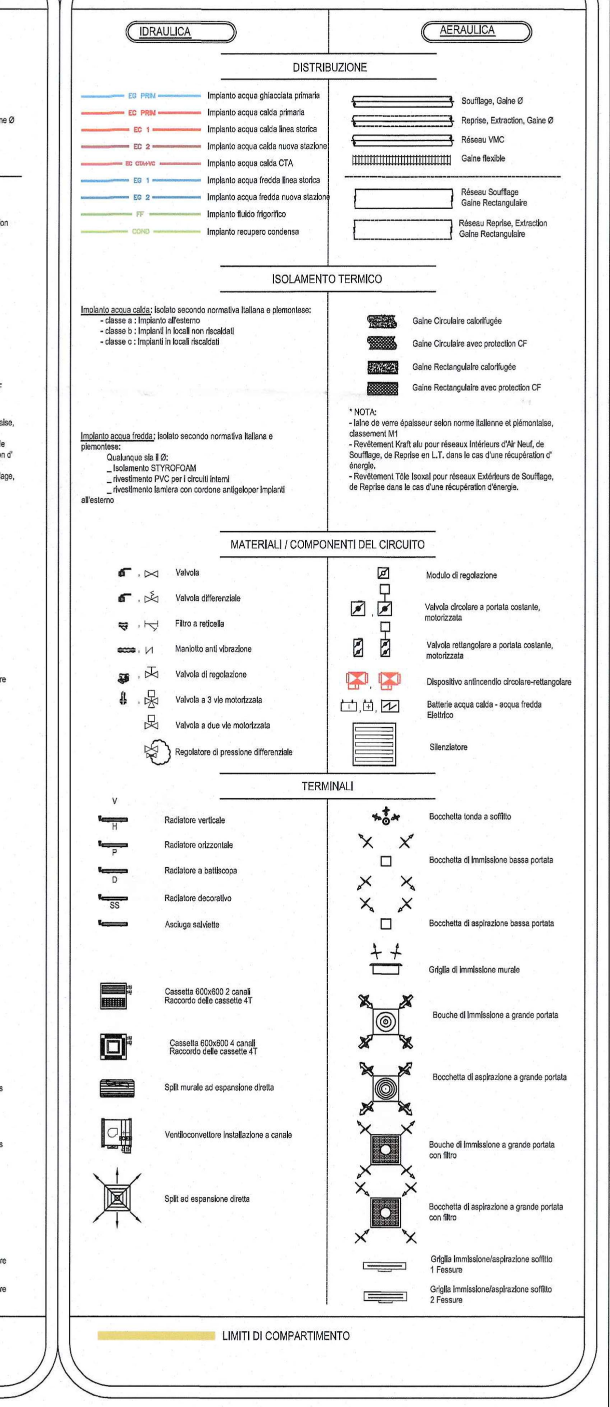

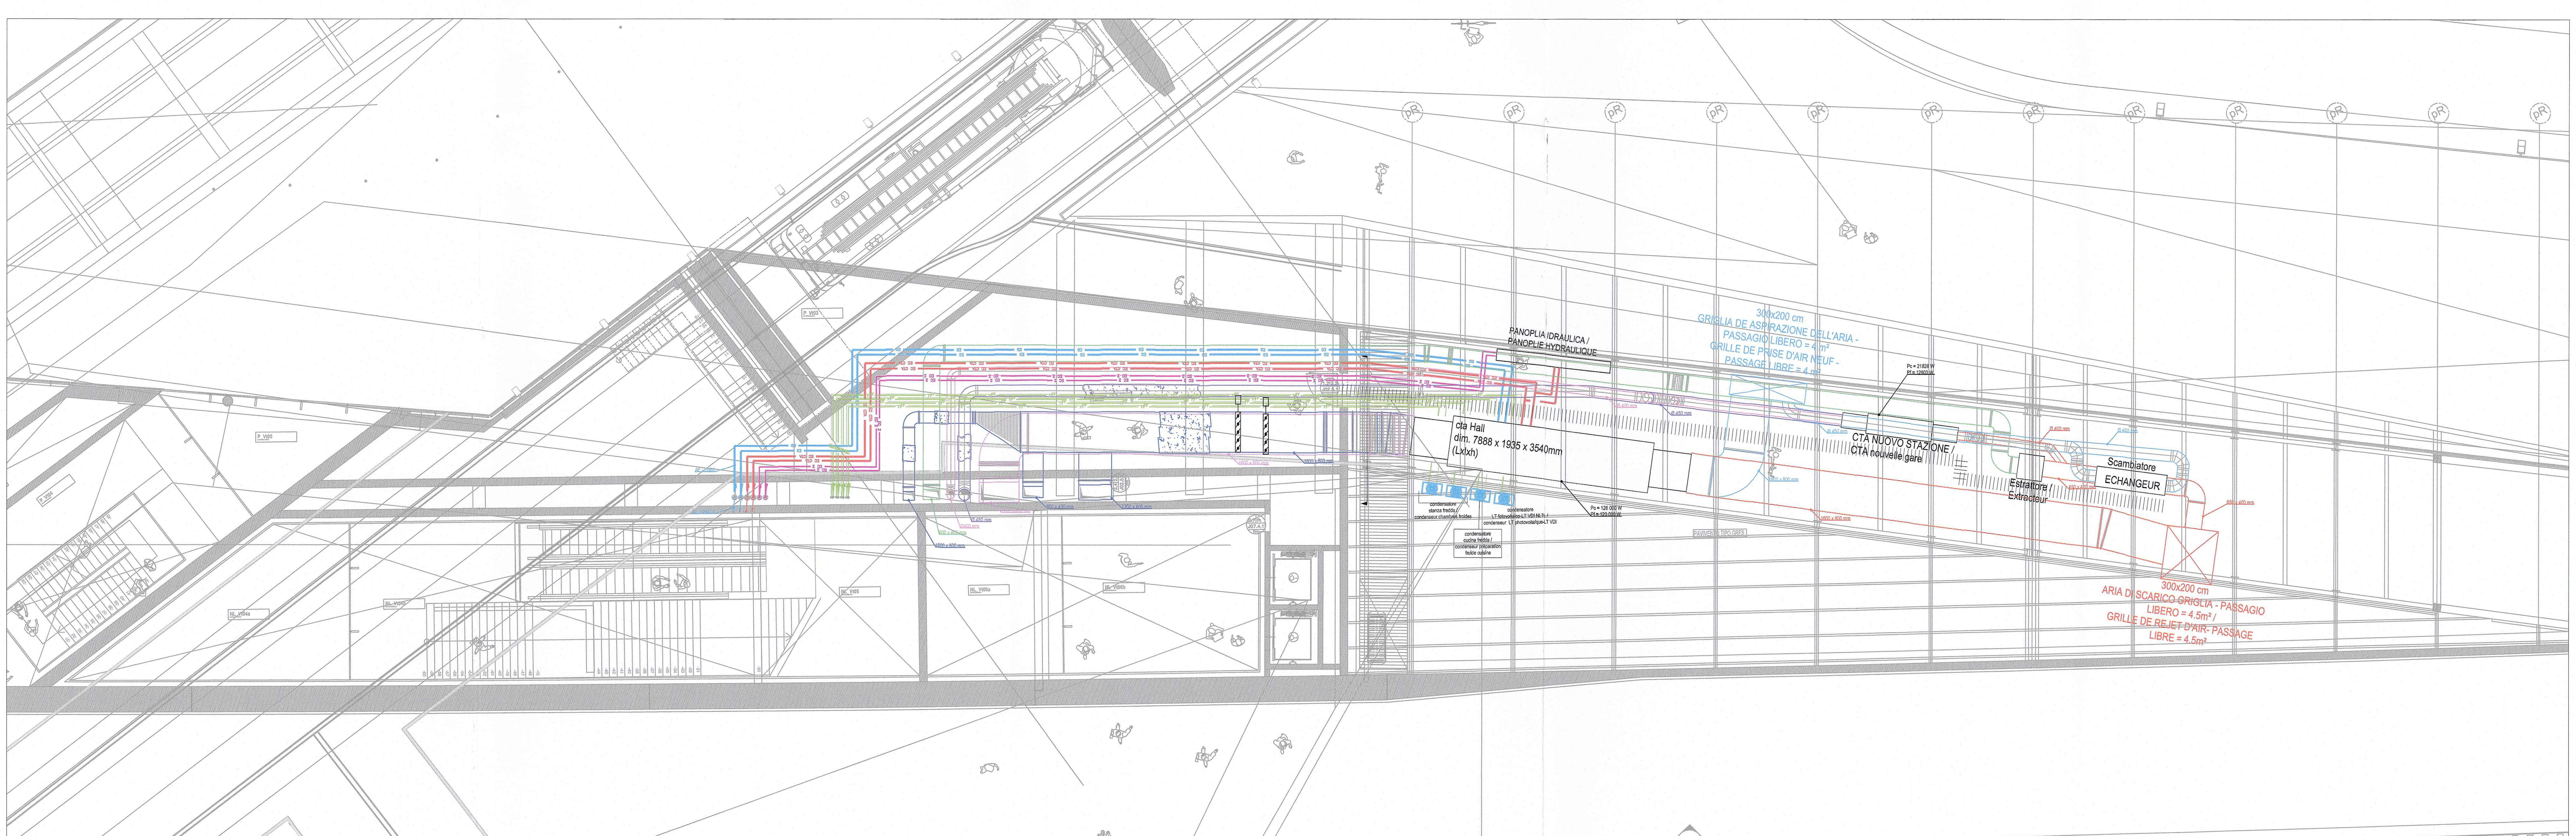

ZONA TRATTATA
ZONE TRAITEE

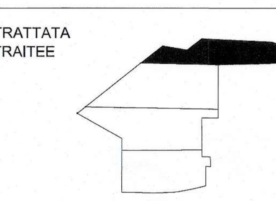

LIAISON LYON - TURIN / COLLEGAMENTO TORINO - LIONE

Partie commune franco-italienne
Section transfrontalière

Parte comune italo-francese
Sezione transfrontaliera

NOUVELLE LIGNE LYON TURIN - NUOVA LINEA TORINO LIONE
PARTIE COMMUNE FRANCO-ITALIENNE -PARTE COMUNE ITALO-FRANCESE

REVISION DE L'AVANT-PROJET DE REFERENCE - REVISIONE DEL PROGETTO DEFINITIVO
CUP C11J05000030001

GARE DE SUSE - STAZIONE DI SUSA

PLAN DE RESEAUX CVC NIVEAU N-1 ZONE 2 - DISTRIBUZIONE VENTILAZIONE, CONDIZIONAMENTO PRIMO INTERRATO - ZONA 2

Indice	Date / Data	Modifications / Modifiche	Etabli par / Concepito da	Vérifié par / Controllato da	Autorisé par / Autorizzato da
0	07/12/2012	Première diffusion / prima diffusione	A. EDDAHCHOURI	H. ROUAUD	M. HAMEL
A	07/01/2013	Prise en compte des commentaires LTF / Presa il conto dei commenti LTF	A. EDDAHCHOURI	H. ROUAUD	C. BOUGEARD
B	31/01/2013	Diffusion finale / diffusione finale	A. EDDAHCHOURI	H. ROUAUD	C. BOUGEARD

AIA ingénierie

KENGO KUMA
Ordre des Architectes d'Ile-de-France
n° national 075820
KUMA & ASSOCIATES EUROPE
Ordre des Architectes d'Ile-de-France
n° national S12379

Code Doc	P	D	2	C	3	A	A	I	A	7	7	2	1	B	A	P	P	L	A
	Phase / Fase		Sigle étude / Sigla				Emetteur / Emittente			Numero				Indice	Statut / Stato		Type / Tipo		

INDIRIZZO GED / ADRESSE GED: C3A // // 55 82 20 30 21

ECHELLE / SCALA: 1/100

LYON TURIN FERROVIAIRE

LTF sas - 1091 Avenue de la Boisse BP 80631 - F-73006 CHAMBERY CEDEX (France)
Tél.: +33 (0) 4.79.68.56.50 - Fax: +33 (0) 4.79.68.56.75
RCS Chambéry 439 556 952 - TVA FR 03439556952
Propriété LTF Tous droits réservés - Proprietà LTF Tutti i diritti riservati