sistemi di reti idrauliche dotate passaggio di espansione del giunto di dilatazione /
tesseaux équipés d'éléments permettant des le maintenir en cas de déplacement important au niveau des joints de dilatation

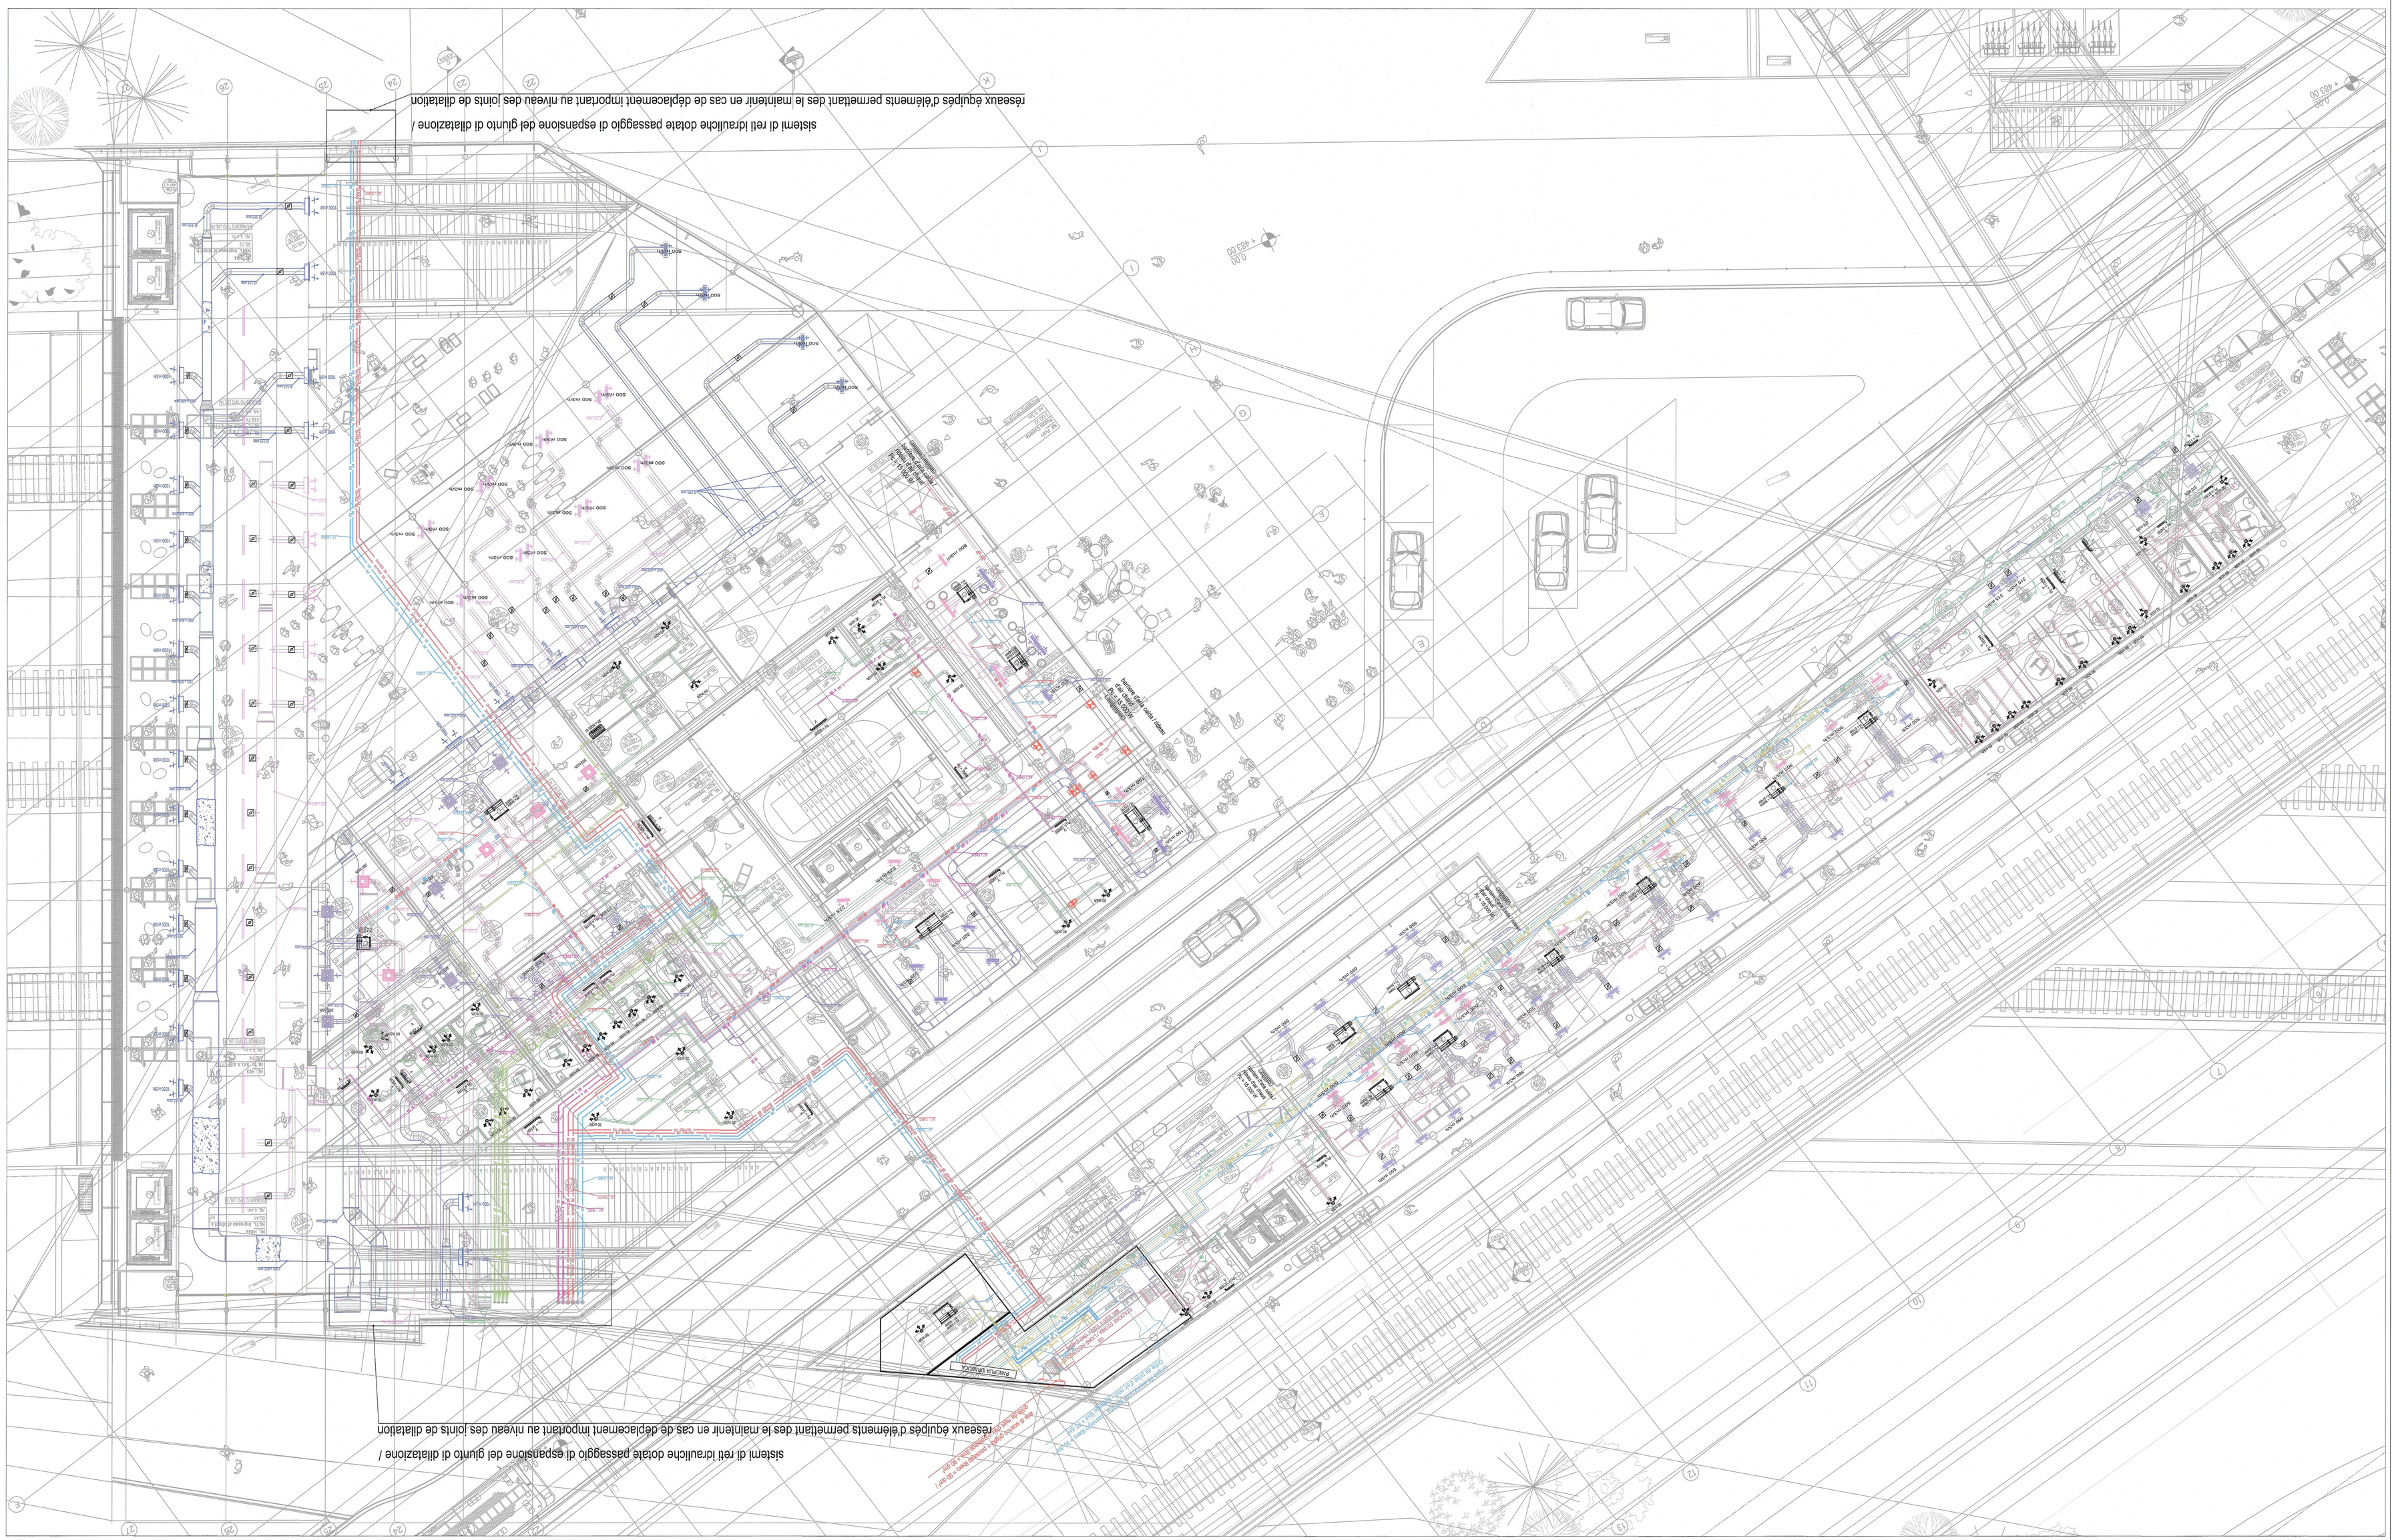








