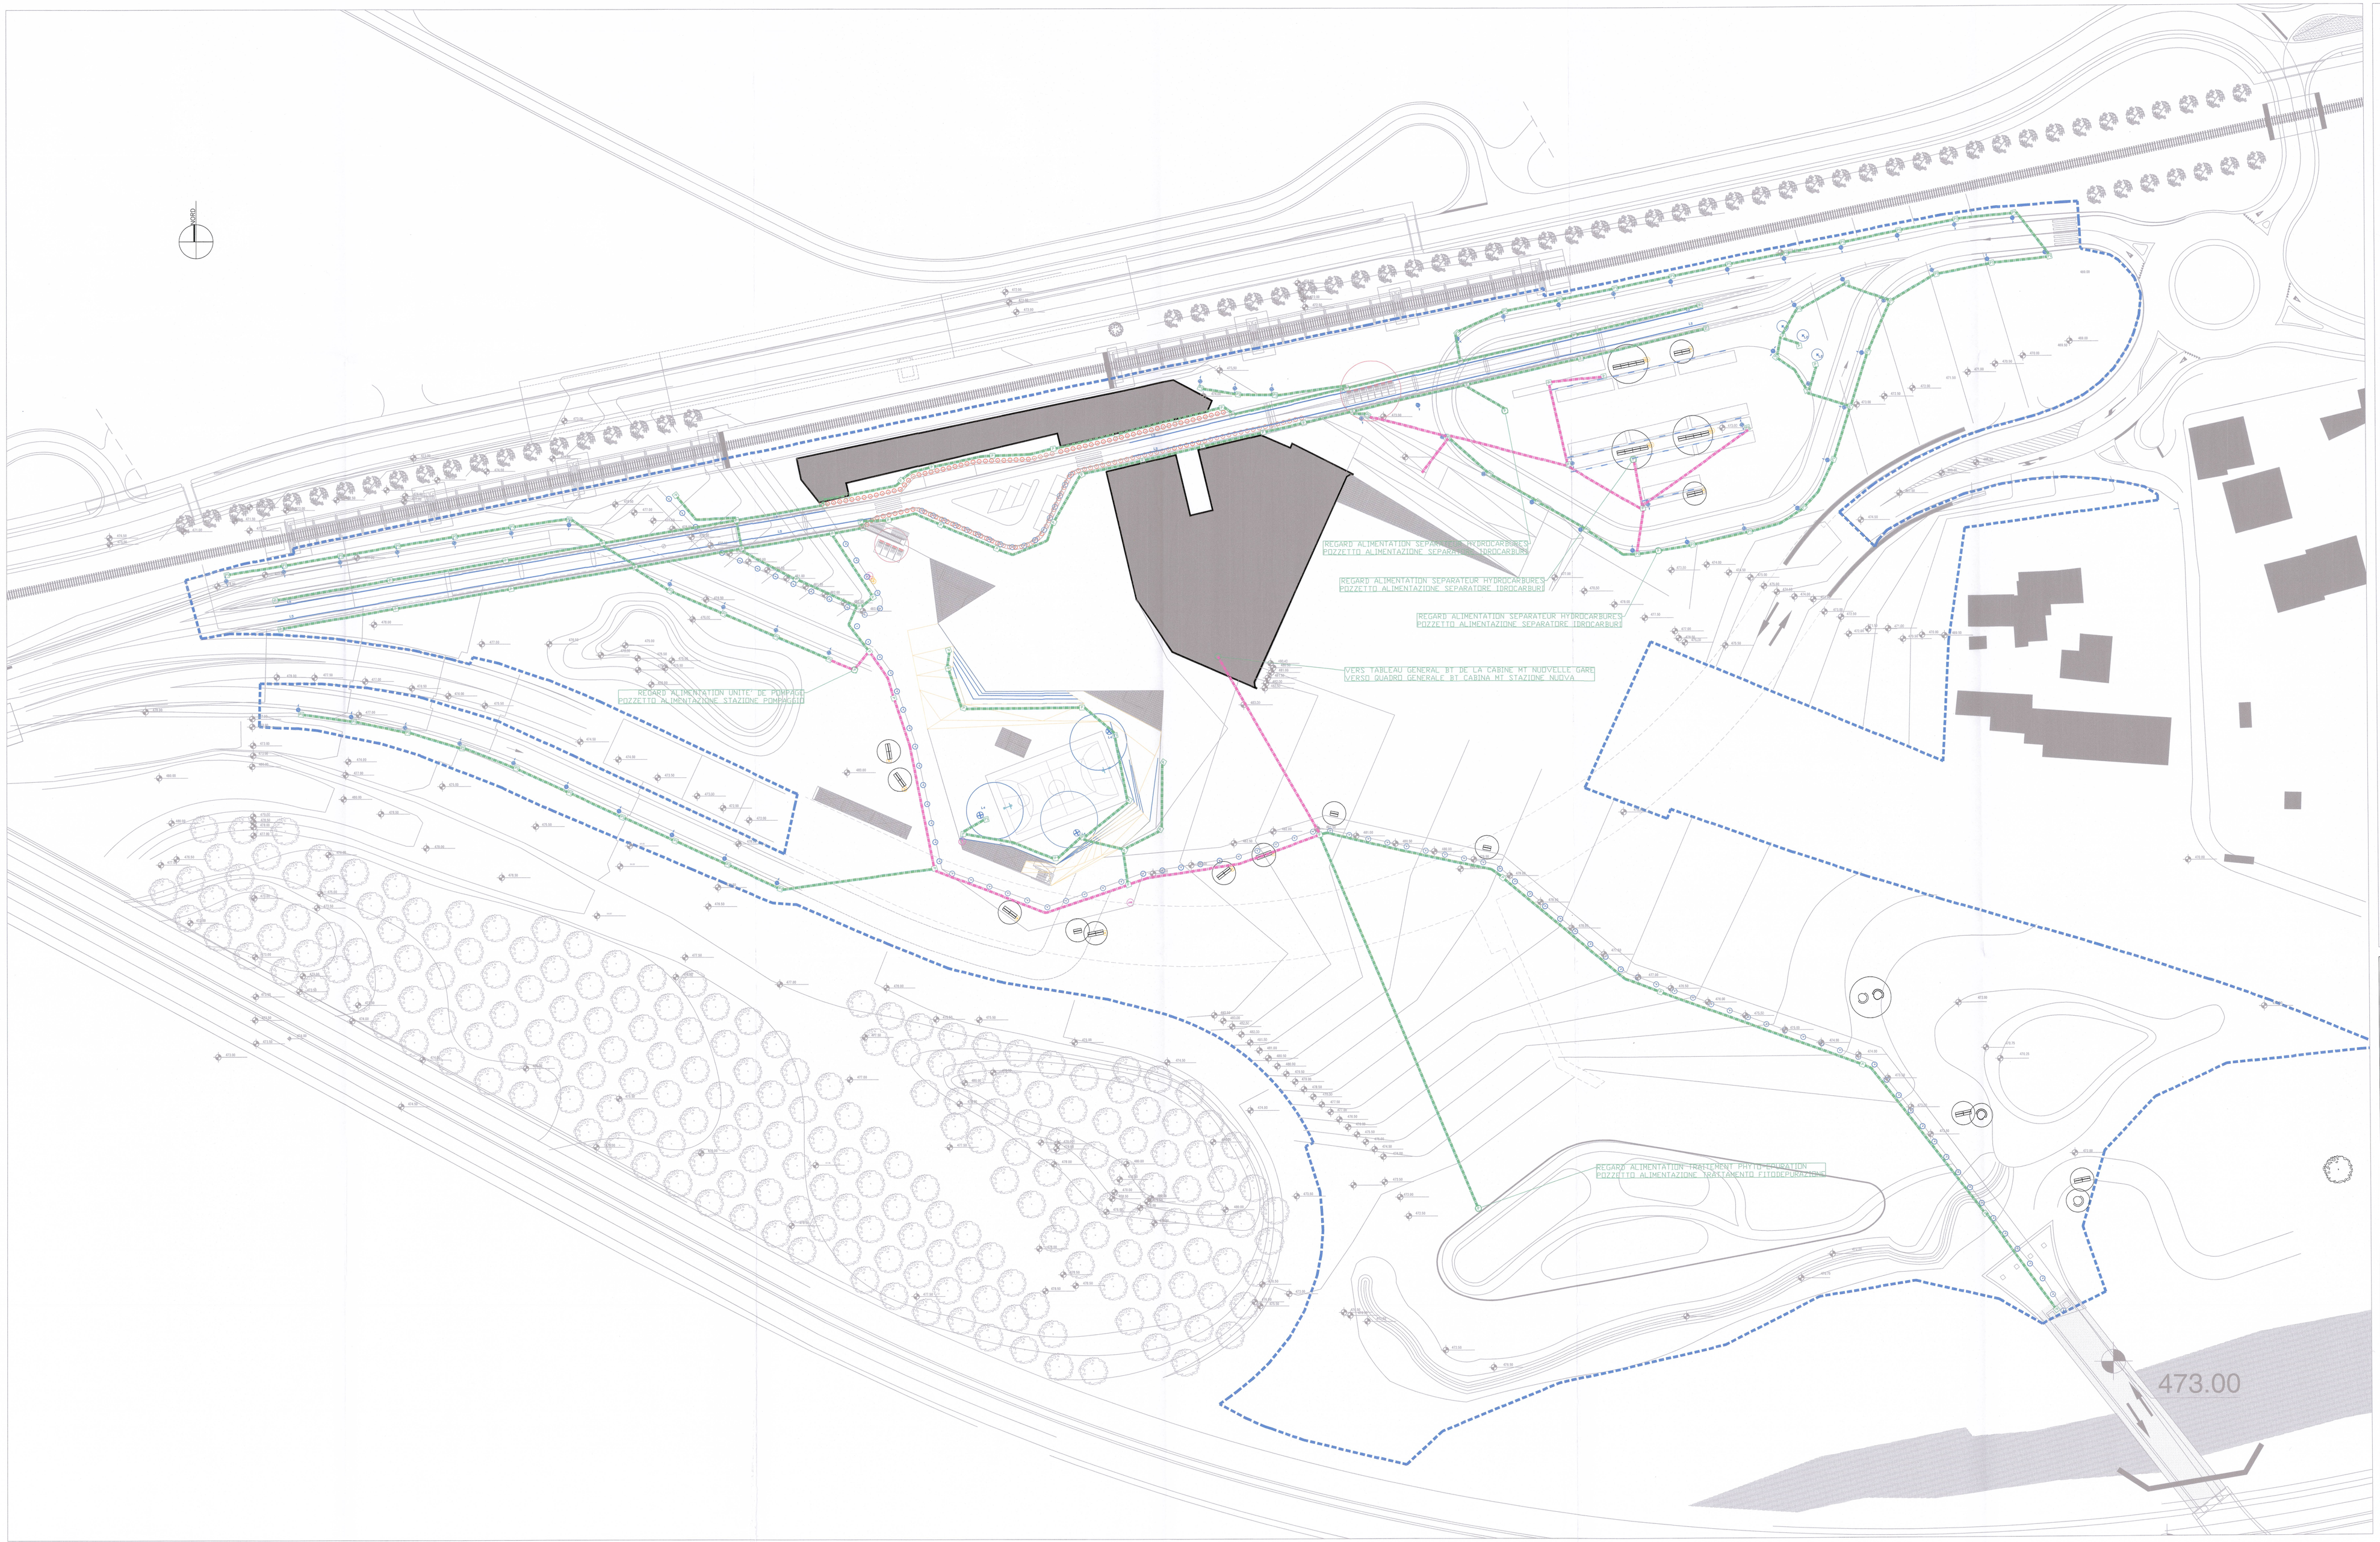

SYMBOLE	DESCRIPTION
	CHEMIN DE CABLES INTERRE COMPOSE DE 3 GAINES D = 90 mm
	CHEMIN DE CABLES INTERRE COMPOSE DE 3 GAINES D = 150 mm
P1	REGARD D'ISPECTION RESEAU ELECTRIQUES DIM 200X200mm AVEC COUVERCLE POIDS LOURD
P	REGARD D'ISPECTION RESEAU ELECTRIQUES DIM 600X600mm AVEC COUVERCLE POIDS LOURD
	LUMINAIRE GRADE HAUTEUR
	LUMINAIRE SIMPLE
	LUMINAIRE DOUBLE
	DISSUASEURS
	LUMINAIRE ENCASTRE AU SOL
LI	LUMINAIRES LED POUR VOIRIES
LS	LUMINAIRES LED POUR VOIRIES
	TUBE PVC POUR ALIMENTATION ECLAIRAGE ET INTERRUPTEURS
	SYSTEME D'ECLAIRAGE SUSPENDU, POUR MURS OU PLAFONDS, COQUE EN ALUMINIUM EXTRUDE A 24 LED 500mA, LASTRA DE PROTECTION DE 5mm DE VERRE TREMPE, P=37W TEMPERATURE COULEUR 3200°K CRI 80, DEGRE DE PROTECTION IP65, EQUIPE DE ALIMENTATEUR ELECTRONIQUE DIMMABLE, L=1500mm h=69mm/136mm

SIMBOLO	DESCRIZIONE
	CAVIDOTTO INTERRATO COMPOSTO DA N.3 CORRUGATI DIAMETRO 90MMQ
	CAVIDOTTO INTERRATO COMPOSTO DA N.3 CORRUGATI DIAMETRO 150MMQ
P1	POZZETTO DI ISPEZIONE IMPIANTI ELETTRICI DIM 200X200mm CON CHIUSINO CARRABILE
P	POZZETTO DI ISPEZIONE IMPIANTI ELETTRICI DIM 600X600mm CON CHIUSINO CARRABILE
	ILLUMINAZIONE ALTEZZA GRANDE
	ILLUMINAZIONE SEMPLICE
	ILLUMINAZIONE DOPPIA
	DISSUASORI
	ILLUMINAZIONE INCASTRATA NEL SUOLO
LI	ILLUMINAZIONE DELLE STRADE CON LED
LS	ILLUMINAZIONE DELLE STRADE CON LED
	TUBO PVC PER ALIMENTAZIONE ILLUMINAZIONE E INTERRUTTORI
	SISTEMA PER ILLUMINAZIONE A SOSPENSIONE, PARETE, INCASSO. CORPO IN ALLUMINIO ESTRUSA A 24 LED 500mA, LASTRA DI PROTEZIONE DI 5mm DI VETRO TEMPERATO, P=37W TEMPERATURA COLORE 3200°K CRI 80, GRADO DI PROTEZIONE IP65, DOTATO DI ALIMENTATORE ELETTRONICO DIMMERABILE, L=1500mm h=69mm/136mm

TELT
LYON TURIN / COLLEGAMENTO TORINO - LIONE

Partie commune franco-italienne
Section transfrontalière

Parte comune italo-francese
Sezione transfrontaliera

NOUVELLE LIGNE LYON TURIN - NUOVA LINEA TORINO LIONE
PARTIE COMMUNE FRANCO-ITALIENNE -PARTE COMUNE ITALO-FRANCESE

REVISION DE L'AVANT-PROJET DE REFERENCE - REVISIONE DEL PROGETTO DEFINITIVO
CUP C11J05000030001

GARE DE SUSE / STAZIONE DI SUSA

RESEAU D'ALIMENTATION DES EQUIPEMENTS EXTERIEURS /
DISTRIBUZIONE ALIMENTAZIONE ELETTRICA AREE ESTERNE

Indice	Date / Data	Modifications / Modifiche	Etabli par / Compilato da	Vérifié par / Controllato da	Approuvé par / Autorizzato da
0	07/01/2013	Diffusion finale/ Diffusione finale	L.BASTERIS	F.DALMASSO	A.PAVONE
A	31/01/2013	Prise en compte des commentaires LTF - Diffusion finale Presa in conto dei commenti LTF - Diffusione finale	L.BASTERIS	F.DALMASSO	A.PAVONE

Alessandro Pavone Consulting Engineer Ltd
Registered in England and Wales
Company Number 8162330

XENGO KUMA
Ordre des Architectes d'Ile-de-France
n° national 012620
KUMA & ASSOCIATES EUROPE
Ordre des Architectes d'Ile-de-France
n° national 812379

Code Doc	P	D	2	C	3	A	A	I	A	B	0	0	6	A
	Phase / Fase			Sigle étude / Sigla			Emetteur / Emittente			Numéro				Indice

A	P	P	L	A
Statut / Stato			Type / Tipo	

INDIRIZZO GED / ADRESSE GED	C3A	//	55	B3	00	20	06

ECHELLE / SCALA
1:500ème

LTF sas - 1091 Avenue de la Scitaie BP 90001 - F-73008 CHAMBERY CEDEX (France)
Tél.: +33 (0) 4.79.68.56.50 - Fax: +33 (0) 4.79.68.56.73
Capital social / Capitale sociale 230.000.000 € - R.C.S. B 512 010 655 00552 - N° TVA: FR 22 512 010 655
Propriété LTF Tous droits réservés - Proprietà di LTF Tutti i diritti riservati

Ce projet bénéficie d'un financement de l'Union européenne
Questo progetto beneficia di un finanziamento dell'Unione Europea