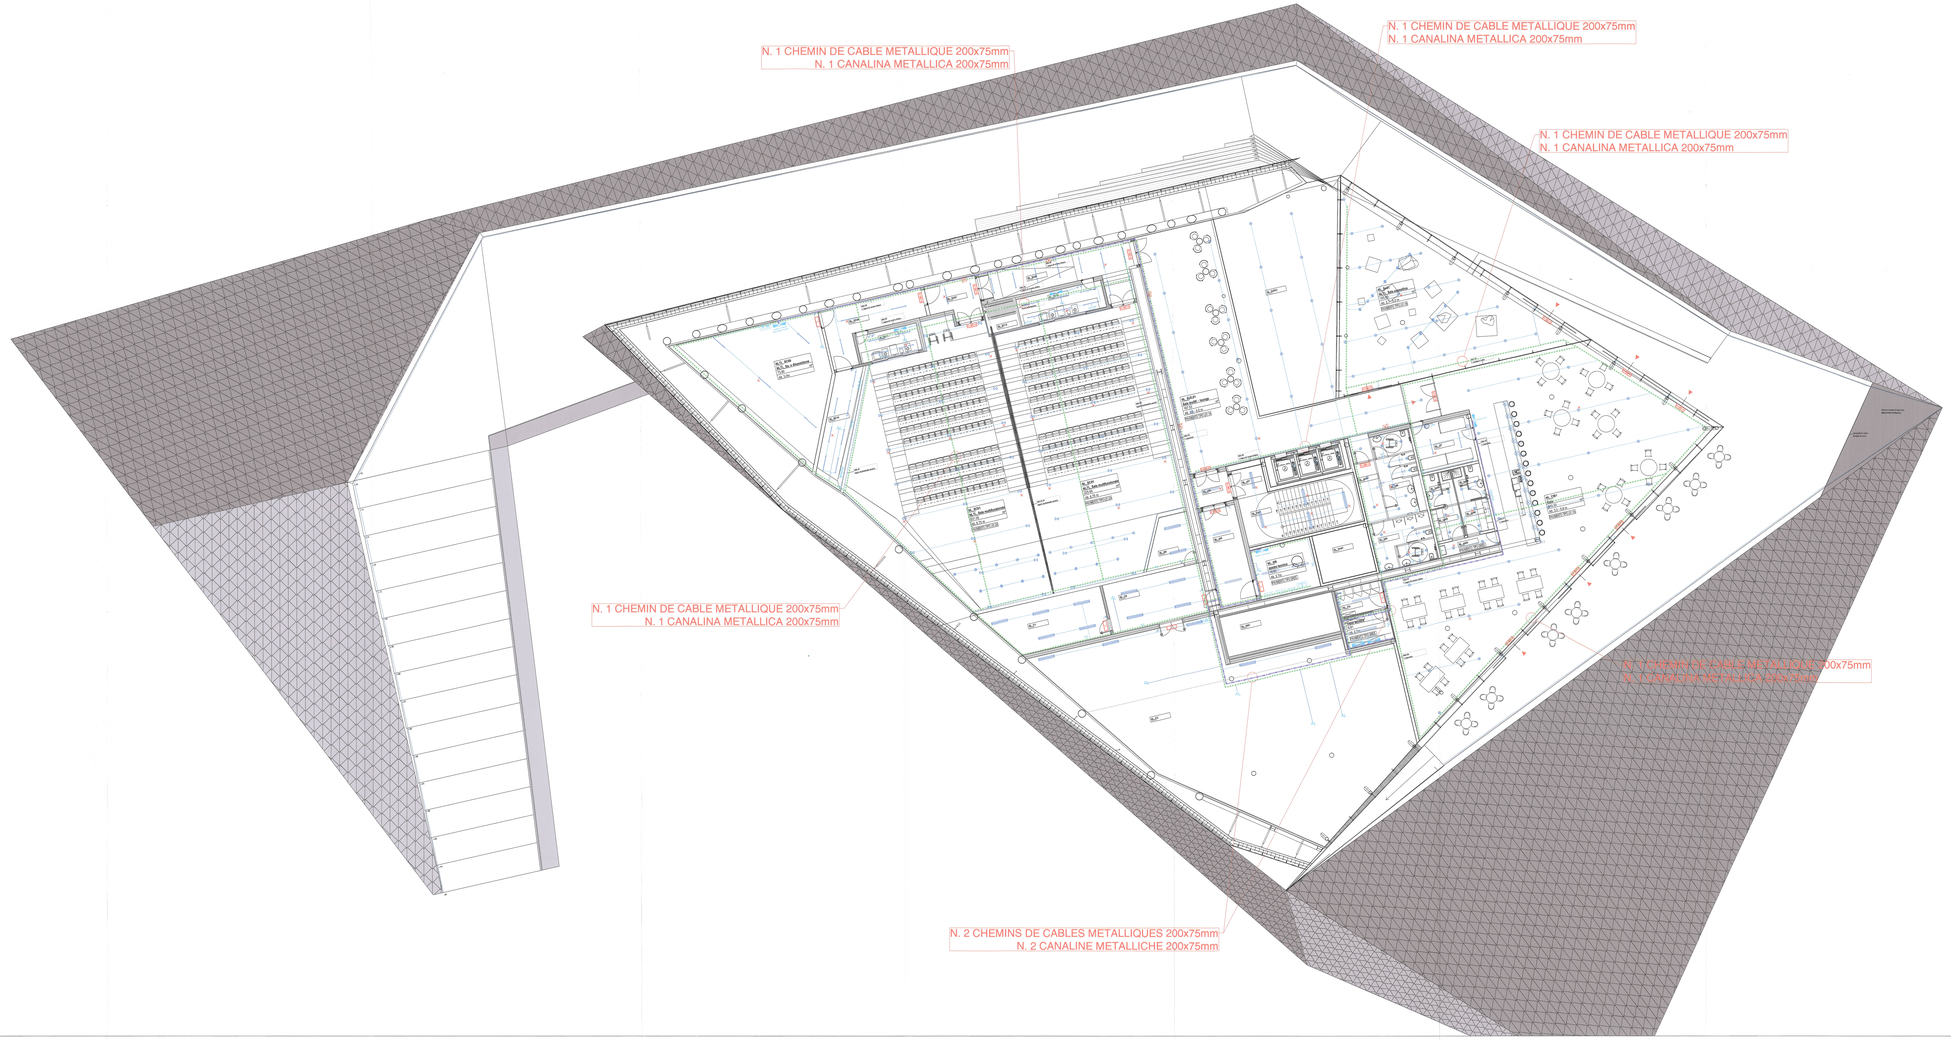

SYMBOLE	DESCRIPTION
	ARMOIRE ELECTRIQUE DE TYPE "ALPHA" POUR LOCAL TGBT AVEC UPS DE 10kVA, DIMENSIONS 2000x800x600 (H x L x P), DEGRE DE PROTECTION IP 55