RESEAU DE DISTRIBUTION -TVCC-TELEPHONE-WI-FI-CONTROLE DES ACCES
IMPIANTO DISTRIBUZIONE DATI-TVCC-TELEFONIA-WIRELESS-CONTROLLO ACCESSI

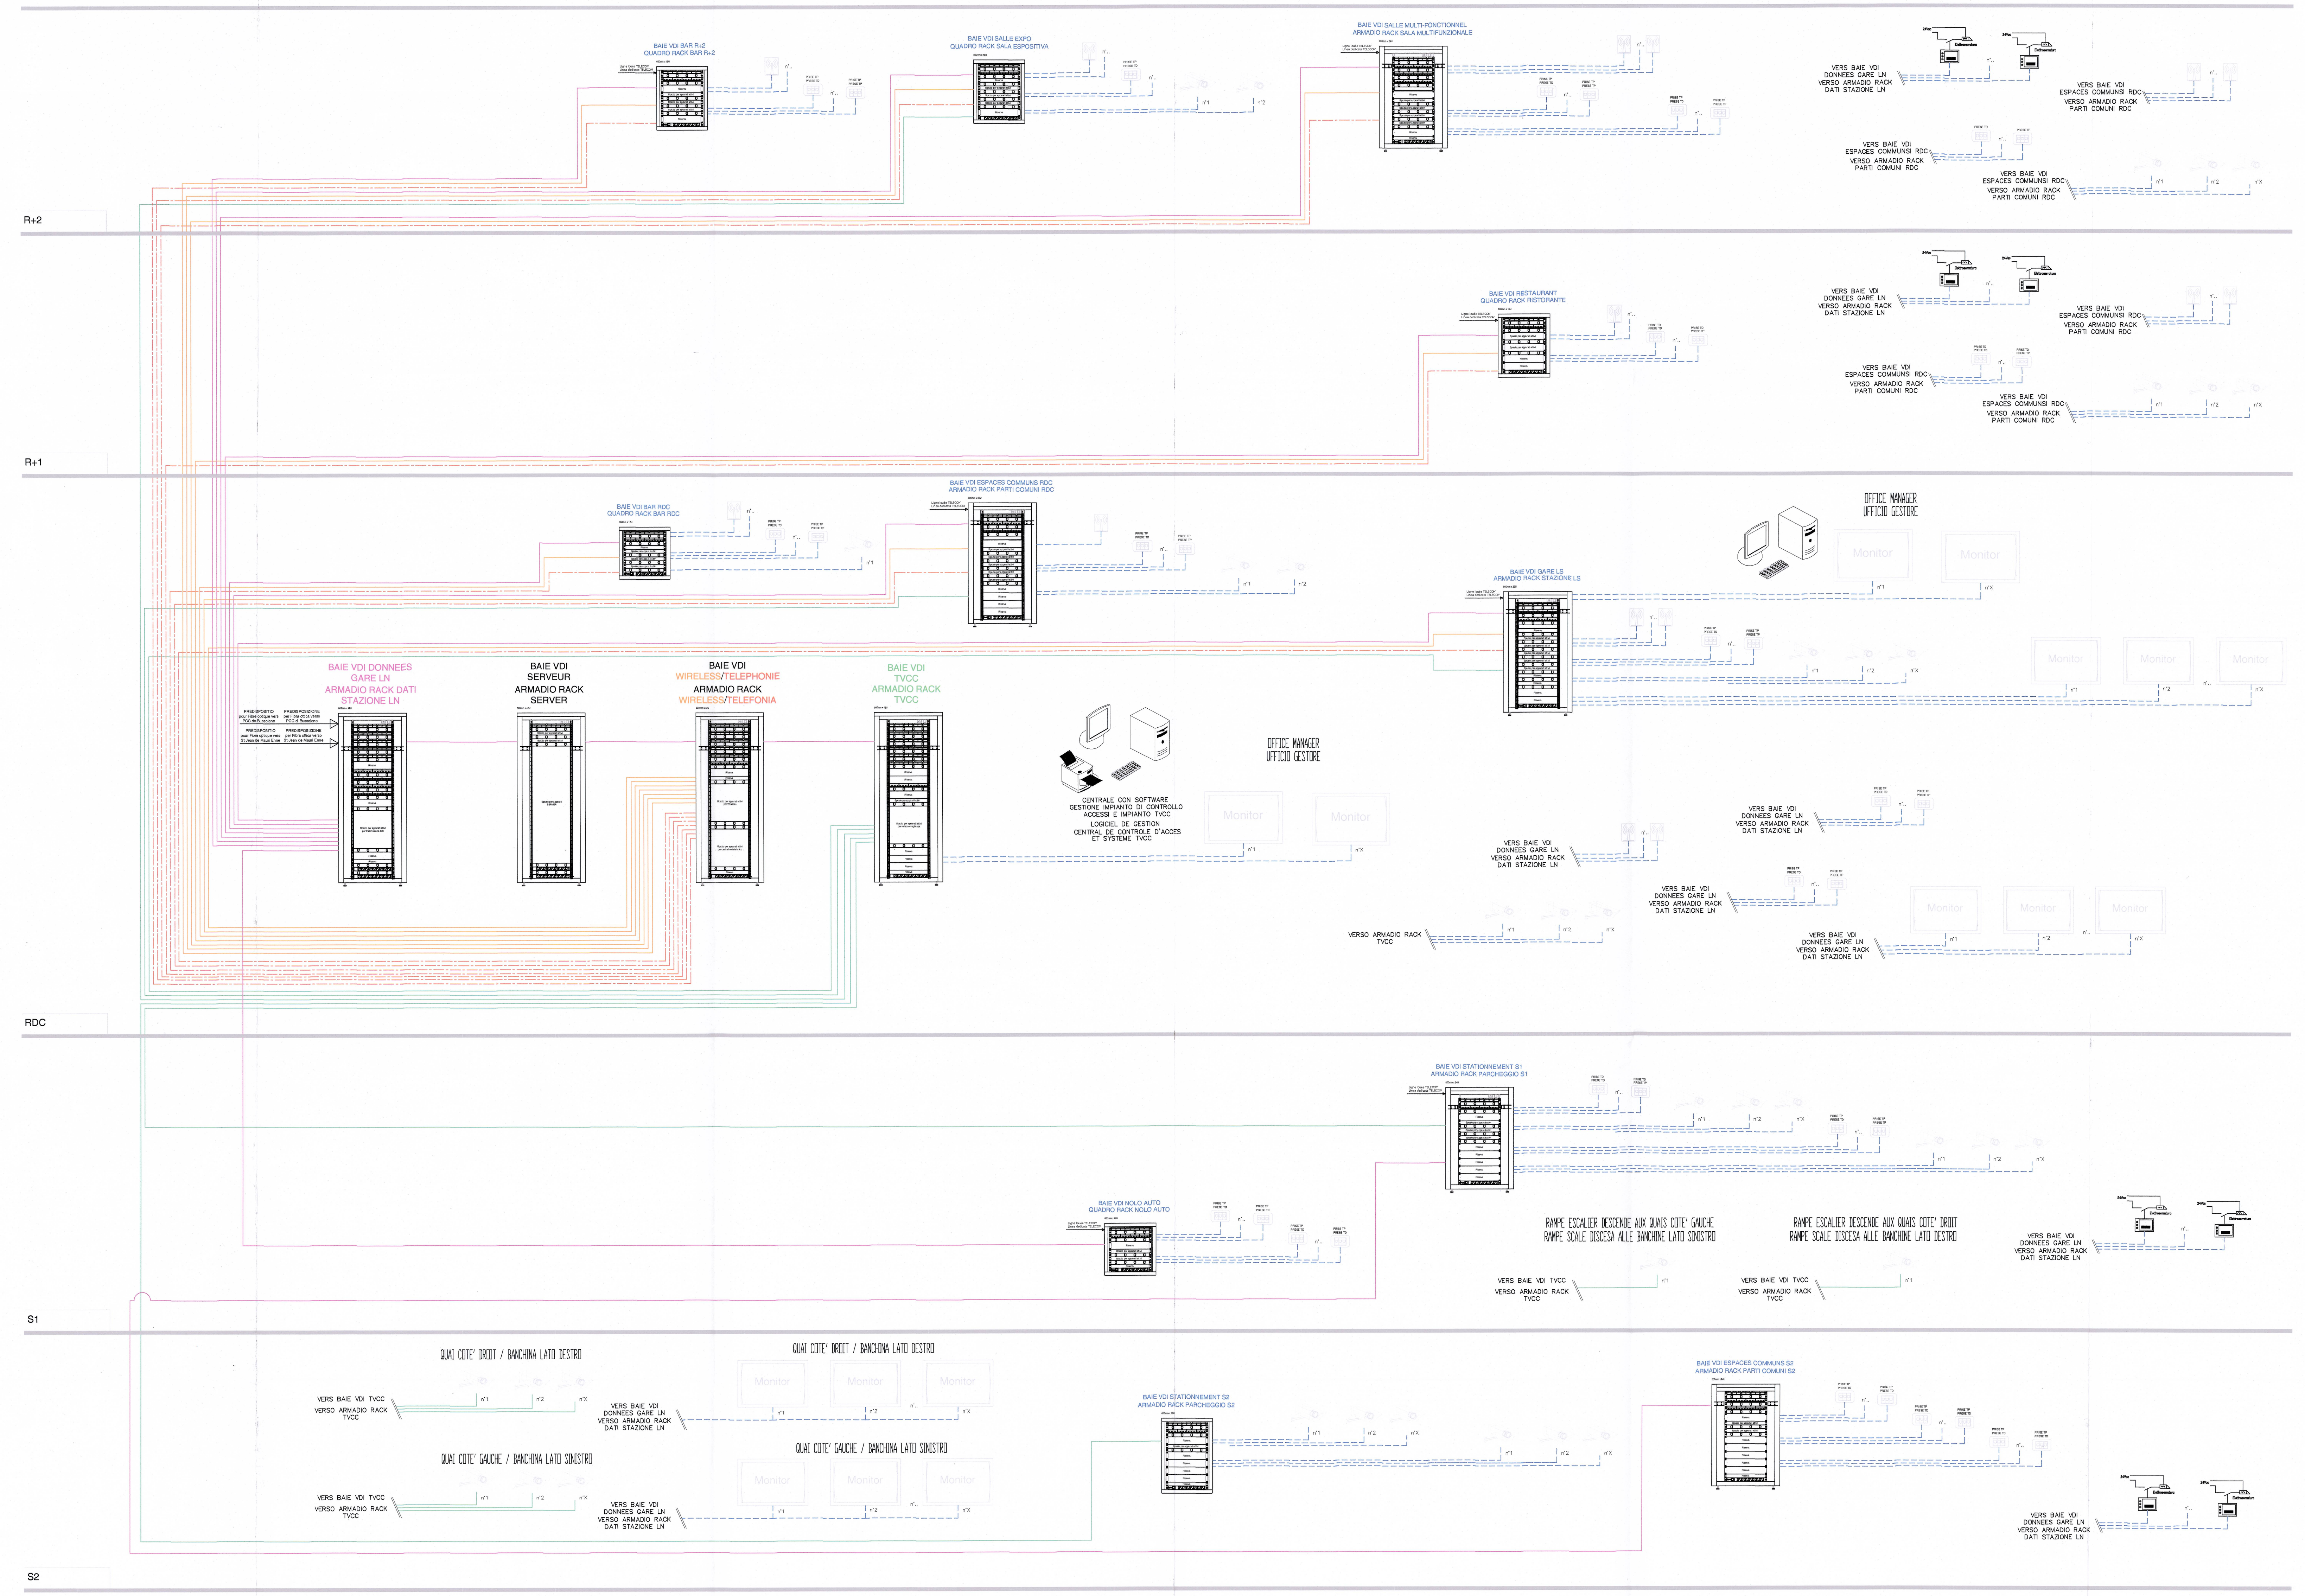

RESEAU DE DIFFUSION SONORE / IMPIANTO DI DIFFUSIONE SONORA

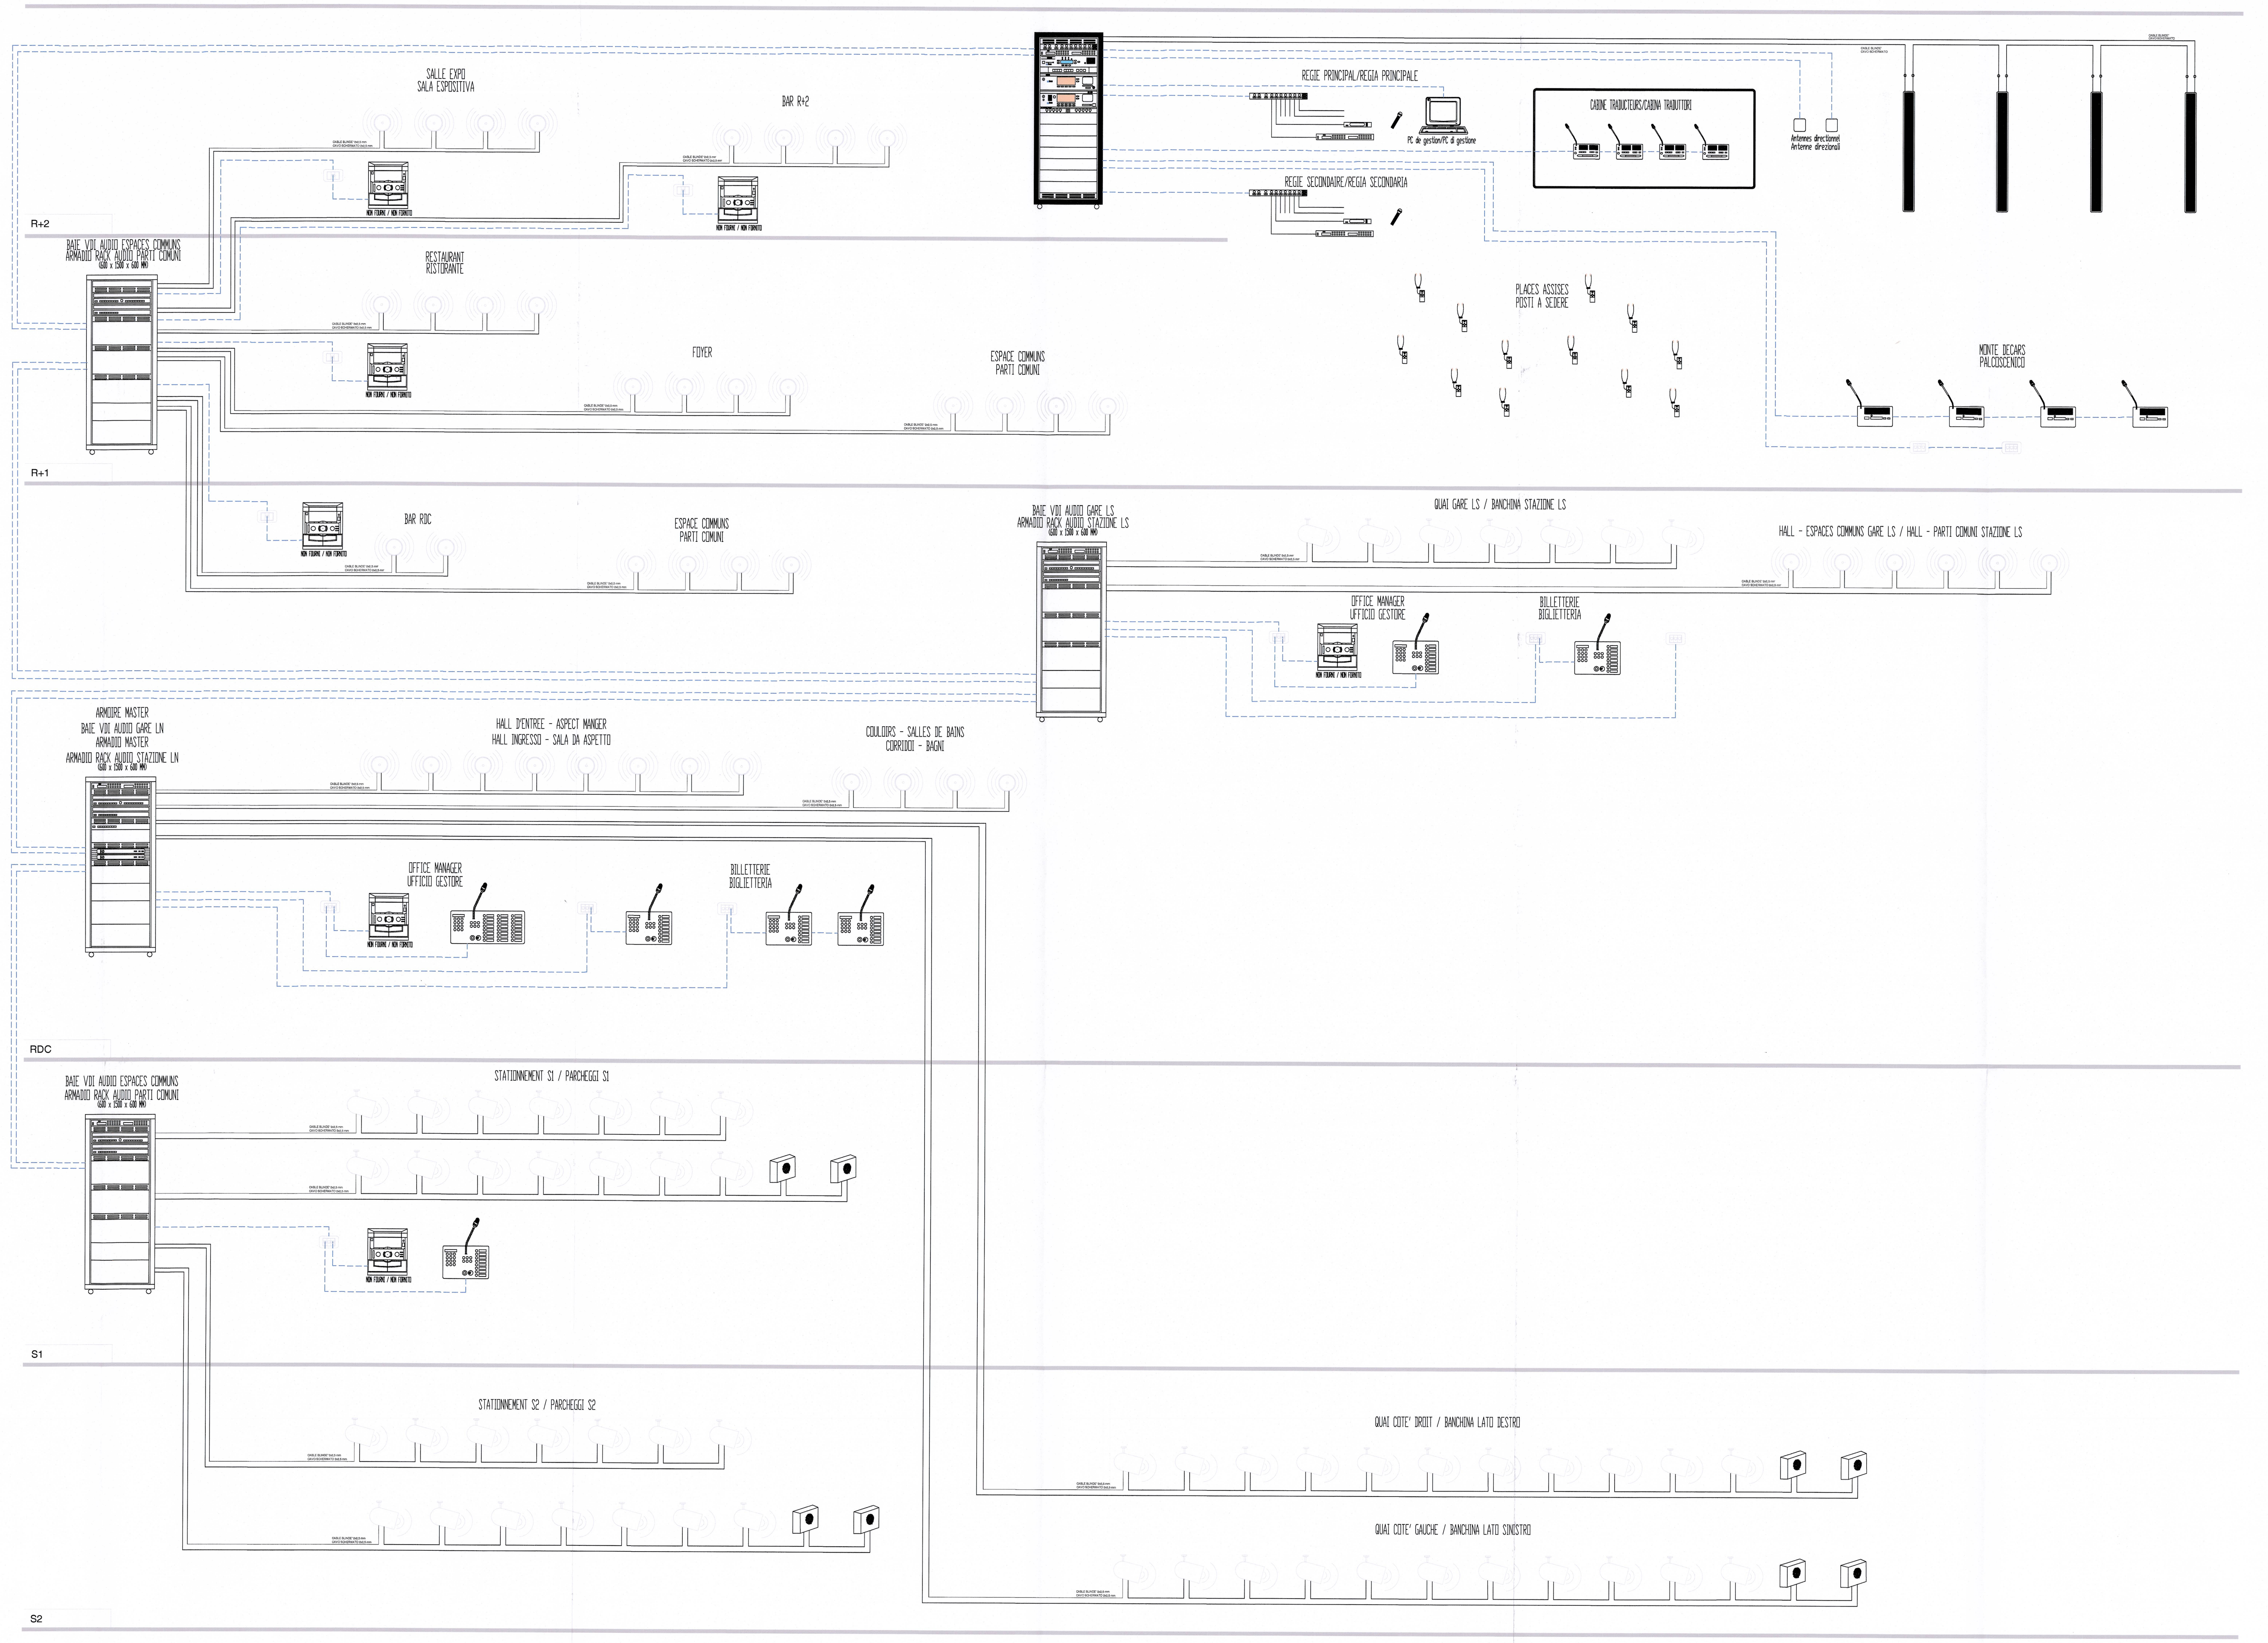

SIMBOLO	DESCRIZIONE
	PRESA IMPIANTO TRASMISSIONE DATI/IMPIANTO TELEFONICO/IMPIANTO DIFFUSIONE SONORA
	ROUTER – ANTENNA WI-FI
	TELECAMERA
	DIFFUSORE SONORO VERTICALE MULTI AMPLIFICATO DIREZIONABILE DIGITALMENTE
	DIFFUSORE SONORO, TONDO AD INCASSO
	DIFFUSORE SONORO IN ACCIAIO
	DIFFUSORE SONORO BIDIREZIONALE, PER USO ESTERNO
	RICEVITORE TASCABILE CON CUFFIE
Elettroserratura	SERRATURA ELETTRONICA BADGE COMPRENSIVA DI ALIMENTATORE, CONTROLLER E ACCESSORIO BLOCCAGGIO PORTE
Monitor	PRESA TRASMISSIONE DATI DEDICATA A MONITOR PER LA VISUALIZZAZIONE DELLE INFORMAZIONI
	PREAMPLIFICATORE CON INGRESSI
	SINTONIZZATORE DIGITALE FM/LETTORE CD
	KIT RADIOMICROFONO
	CONSOLE MICROFONICA
	CAVO CAT.6 UTP SOL HF1
	CAVO UNITUBO LOOSE NON METALLIC–UNIVERSAL LIGHT–LSZH–ANTIRODITORE LIV.1 8 FIBRE 50/125 OM3

SIMBOLO	DESCRIZIONE
	PRISE RESEAU TRASMISSION DE DONNEES/TELEPHONE/RESEAU DIFFUSION SONORE
	ROUTER – ANTENNE WI-FI
	CAMERA
	DIFFUSEUR SONORE VERTICAL MULTI AMPLIFIE DIRECTIONNABLE DIGITALEMENT
	DIFFUSEUR SONORE ROND, ENCAISSE
	DIFFUSEUR SONORE EN ACIER
	DIFFUSEUR SONORE BIDIRECTIONEL, POUR USAGE A L'EXTERIEUR
	RECEPTEUR DE POCHE AVEC ECOUTEUR
Elettroserratura	BADGE DE SERRURE ELECTRONIQUE
Monitor	PRISE DE TRANSMISSION DE DONNEES DEDIEE A LA VISUALISATION DES INFOS CONCERNANT LES TRAINS
	PRE–AMPLIFICATEUR AVEC PRISES
	SYNTONISAUTEUR DIGITAL FM/LECTEUR CD
	KIT MICROPHONE RADIO
	CONSOLE MICROPHONIQUE
	CABLE CAT.6 UTP SOL HF1
	CABLE UNITUBO LOOSE NON METALLIC–UNIVERSAL LIGHT–LSZH–CONTRE RONGEUR LIV.1 8 FIBRE 50/125 OM3

LIAISON LYON - TURIN / COLLEGAMENTO TORINO - LIONE

Partie commune franco-italienne
Section transfrontalière

Parte comune italo-francese
Sezione transfrontaliera

NOUVELLE LIGNE LYON TURIN - NUOVA LINEA TORINO LIONE
PARTIE COMMUNE FRANCO-ITALIENNE -PARTE COMUNE ITALO-FRANCESE

REVISION DE L'AVANT-PROJET DE REFERENCE - REVISIONE DEL PROGETTO DEFINITIVO
CUP C11J05000030001

GARE DE SUSE / STAZIONE DI SUSA

SCHEMA DE PRINCIPE VIDEO SURVEILLANCE ET VDI
SCHEMA A BLOCCHI DISTRIBUZIONE DATI E VIDEOSORVEGLIANZA

Indice	Date / Data	Modifications / Modifiche	Etabli par / Concepito da	Vérifié par / Controllato da	Autorisé par / Autorizzato da
0	07/11/2012	Première diffusion / Prima diffusione	A. PAVONE F. DALMASSO	E. GUILLOT	M. HAMEL
A	07/12/2012	Modification générale / Modifiche generali	A. PAVONE F. DALMASSO	E. GUILLOT	M. HAMEL
B	07/01/2013	Diffusion finale / Diffusione finale	L.BASTERIS	F.DALMASSO	A.PAVONE
C	31/01/2013	Prise en compte des commentaires LTF et CCF -Diffusion finale Presa in conto dei commenti LTF et CCF -Diffusione finale	L.BASTERIS	F.DALMASSO	A.PAVONE

AIA ingénierie
23 rue de cronstadt
75015 paris
sas au capital de 639 500 euros
siret 866 800 352 00027
tva fr 42 866 800 352
a p e 7 1 1 2 b

Alessandro Pavone Consulting Engineer Ltd
Registered in England and Wales
Company Number 8162330

KENGO KUMA
Ordre des Architectes d'Ile-de-France
n° national 075820
KUMA & ASSOCIATES EUROPE
Ordre des Architectes d'Ile-de-France
n° national S12379

Code Doc	P	D	2	C	3	A	A	I	A	8	5	0	1	C	A	P	P	L	A
	Phase / Fase			Sigle étude / Sigla			Émetteur / Emittente			Numero				Indice	Statut / Stato		Type / Tipo		

INDIRIZZO GED / ADRESSE GED	C3A	//	//	55	84	00	20	01

ÉCHELLE / SCALA
1/100

LTF LYON TURIN FERROVIAIRE

LTF sas – 1091 Avenue de la Boisse BP 80631-F-73006 CHAMBERY CEDEX (France)
Tél.: +33 (0) 4.79.68.56.50 – Fax: +33 (0) 4.79.68.56.75
RCS Chambéry 439 556 952 – TVA FR 03439556952

Propriété LTF Tous droits réservés – Proprietà LTF Tutti i diritti riservati

Ce projet est cofinancé par l'Union européenne (DG-TREN)
Questo progetto è cofinanziato dall'Unione europea (TEN-T)