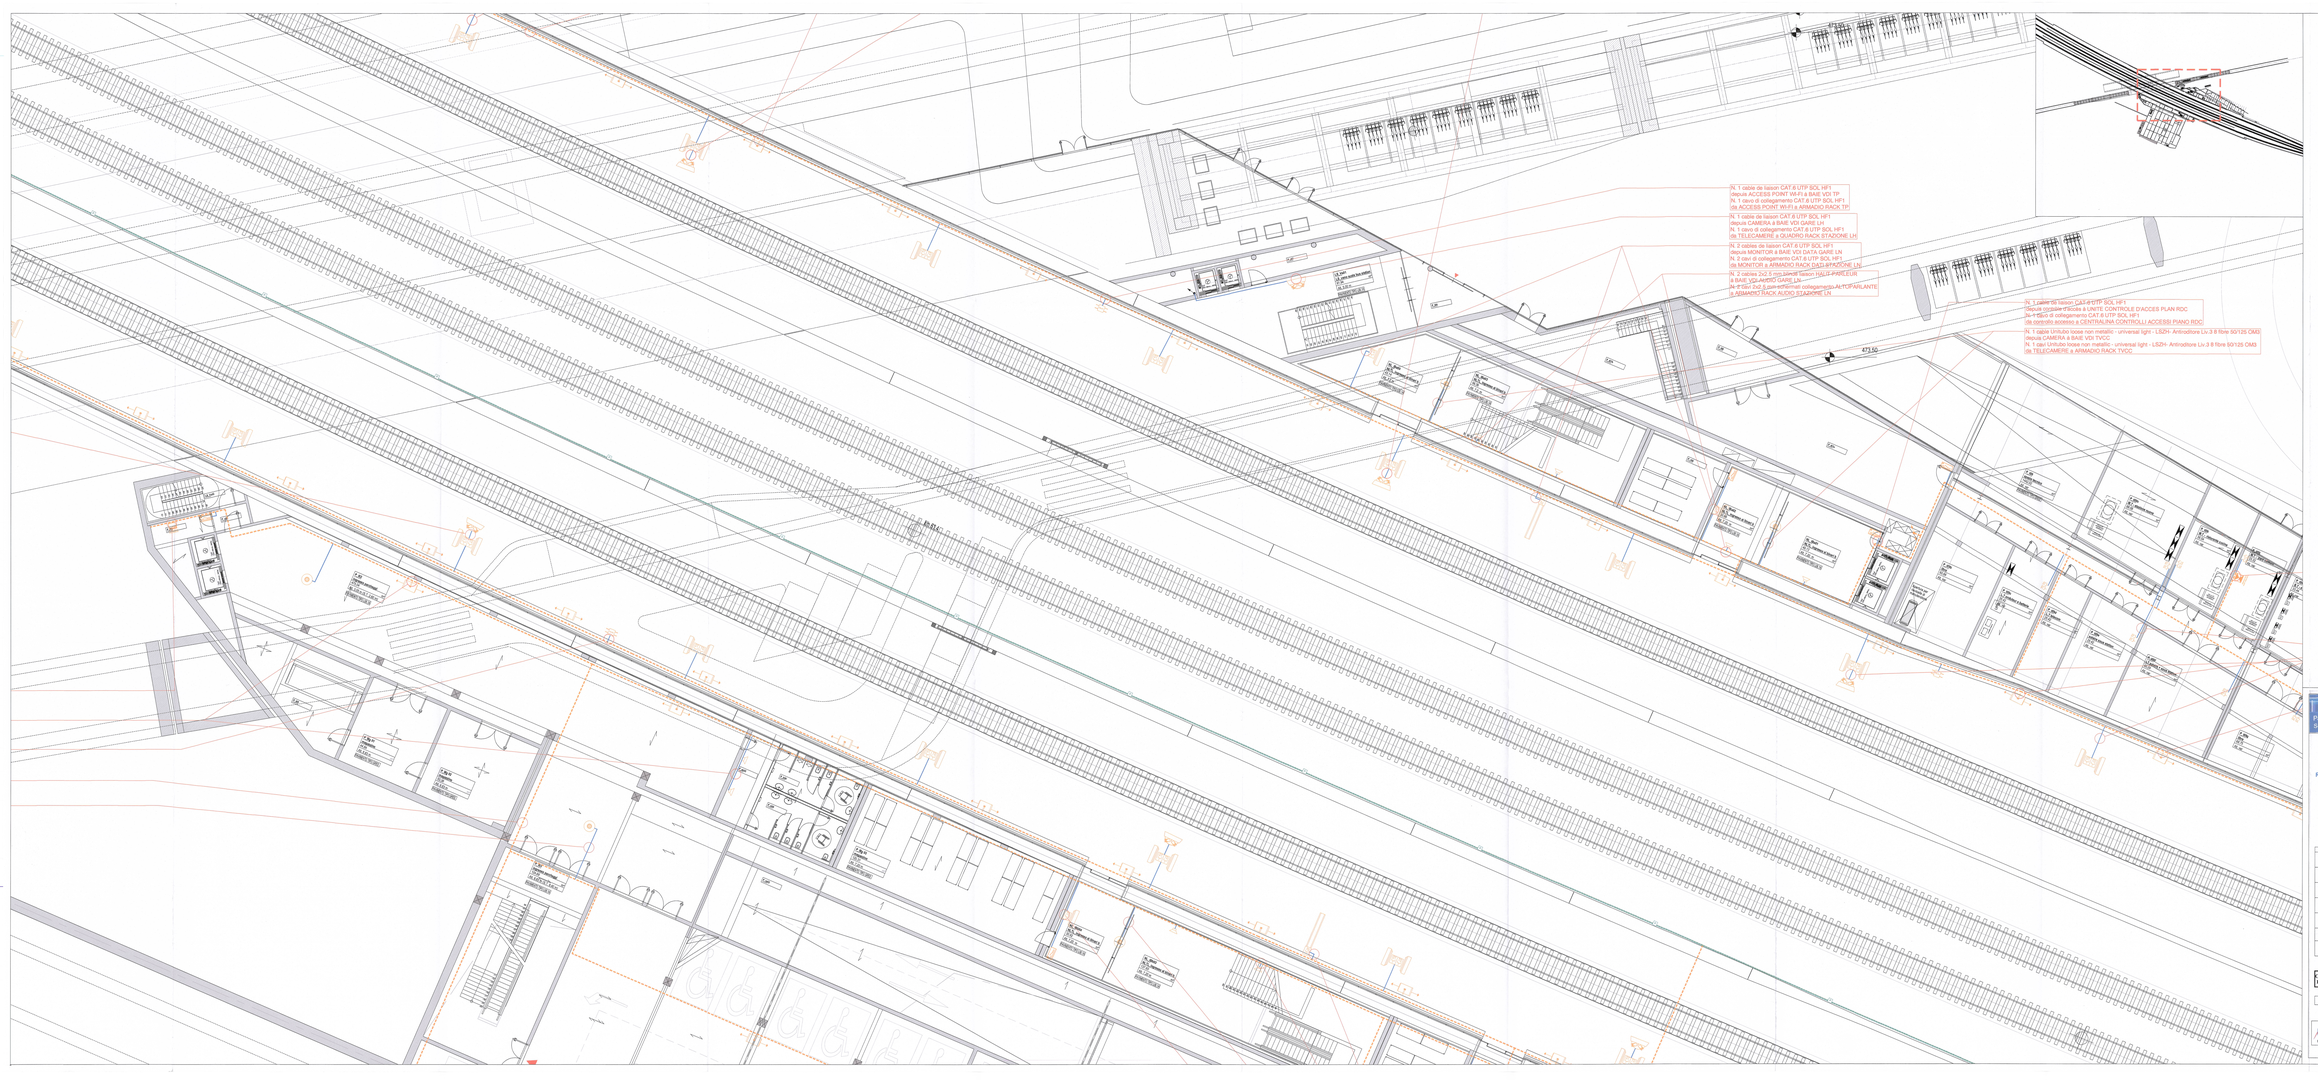

SIMBOLO	DESCRIZIONE
	PRESA WiFi/WiFi TRASMISSIONE DATI
	PRESA WiFi/WiFi TELEFONICO
	PRESA WiFi/WiFi DIFFUSIONE SONORA
	PREDISPOSIZIONE COLLEGAMENTO LINEA DATI
	PREDISPOSIZIONE COLLEGAMENTO LINEA TELEFONICA
	PRESA DATI PER CONNALISATRICE
	ROUTER + ANTENNA Wi-Fi
	ROUTER + ANTENNA Wi-Fi + PER AMBIENTI ESTERNI
	ROUTER + ANTENNA Wi-Fi + ACCESS POINT
	TELEFONIA TERMINALE CON TASTIERA DA 4 PRESE 10/16A + N°2 PRESE TELEFONICHE, N°5 PRESE TRASMISSIONE DATI E N°4 PRESE DIFFUSIONE SONORA
	TELEFONIERA SDN CON 2 OTTICHE
	TELEFONIERA SDN/SFERICA OTTICA 360°
	TELEFONIERA SDN/SFERICA DISCRETA CON 2 OTTICHE
	TELEFONIERA SDN/SFERICA DISCRETA CON 1 OTTICHE
	DIFFUSORE SONORO BIDIREZIONALE PER USO ESTERNO
	DIFFUSORE SONORO IN ACCIAIO
	DIFFUSORE SONORO, TONDO AD INCASSO
	DIFFUSORE SONORO VERTICALE MULTI AMPLIFICATO DIREZIONABILE DIGITALMENTE
	PREAMPLIFICATORE CON INGRESSI
	QUADRO RACK PER PIANO
	ARMADIO RACK GENERALE
	GENERATORE ELETTRONICO SUONO COMPRENSIVA DI ALIMENTATORE, CONTROLLER E AMPLIFICATORE BLOCCHI PER
	CANALINA METALLICA DISTRIBUZIONE ELETTRICA LOCALI
	TUBO DI COLLEGAMENTO IN PVC
P	POZZETTO 60X220X80/Z 600x600mm
600 x 600 x 600 x 600 mm	N. 3 TUBI PER DUCTS A DOPPIA PARETE TIPO NORMALE D=60mm
	PRESA TRASMISSIONE DATI DEDICATA A MONITOR PER LA VISUALIZZAZIONE DELLE INFORMAZIONI
	PRESA TRASMISSIONE DATI DEDICATA A TABELLONE INFORMATIVO

SYMBOLE	DESCRIPTION
	PRISE RESEAU TRANSMISSION DE DONNEES
	PRISE TELEPHONE
	PRISE RESEAU DIFFUSION SONORE
	PREDISPOSITION BRANCHEMENT RESEAU DONNEES
	PREDISPOSITION BRANCHEMENT RESEAU TELEPHONE
	PRISE DONNEES POUR ORDINATEUR DE BILLETS
	ROUTER + ANTENNE Wi-Fi
	ROUTER + ANTENNE Wi-Fi + POUR EXTERIEUR
	ROUTER + ANTENNE Wi-Fi + ACCESS POINT
	TELINETTE ELEMENTABLE COMPOSE DE : 4 x PRISES 10/16A + N°5 PRISES TELEPHONIQUES, N°5 PRISES TRANSMISSION DE DONNES
	CAMERA DOME AVEC 2 OPTIQUES
	CAMERA SDN+SPHERIQUE OPTIQUE 360°
	CAMERA HEMISPHERIQUE DISCRETE AVEC 2 OPTIQUES
	CAMERA HEMISPHERIQUE DISCRETE AVEC 1 OPTIQUE
	DIFFUSEUR SONORE BIDIRECTIONEL, POUR USAGE A L'EXTERIEUR
	DIFFUSEUR SONORE EN ACIER
	DIFFUSEUR SONORE RONG, ENCASTRE
	DIFFUSEUR SONORE VERTICAL MULTI AMPLIFIE DIRECTIONNABLE DIGITALEMENT
	PRE-AMPLIFICATEUR AVEC PRISES
	TABLEAU VD DE HAUEL
	ARMOIRE GENERALE
	BADGE DE SORTIE ELECTRONIQUE
	CHEMIN DE CABLES
	TYC TUYAU DE RACCORDEMENT
P	CHEMINEE 60X40X50mm
600 x 600 x 600 x 600 mm	N. 3 CANAL A DOUBLE PARO POUR DES CONDUITES D=60mm
	PRISE DE TRANSMISSION DE DONNEES DEDIEE A LA VISUALISATION DES INFOS CONSTENANT LES TRains
	PRISE TRANSMISSION DE DONNEES DEDIEE AU TABLEAU D'INFORMATIONS

TURIN|LYON - TURIN / COLLEGAMENTO TORINO - LIONE

Partie commune franco-italienne
Sezione transfrontaliera

Parte comune italo-francese
Sezione transfrontaliera

NOUVELLE LIGNE LYON TURIN - NUOVA LINEA TORINO LIONE
PARTIE COMMUNE FRANCO-ITALIENNE -PARTE COMUNE ITALO-FRANCESE

REVISION DE L'AVANT-PROJET DE REFERENCE - REVISIONE DEL PROGETTO DEFINITIVO
CUP C11J05000030001

GARE DE SUSE / STAZIONE DI SUSA

COURANTS FAIBLES QUAIS CENTRAUX
IMPIANTI SPECIALI BANCHINE CENTRALI

Indice	Date / data	Modification(s) / modifiche	Etabli par / Compilato da	Vérifié par / Controllato da	Approuvé par / Approvato da
0	07/12/2012	Première diffusion / Prima diffusione	A. PAVONE F. PALMISANO	E. GUILLOT	M. HAMEL
A	01/01/2013	Diffusion finale / Diffusione finale	L.BASTIERIS	F.DALMASSO	A.PAVONE
B	31/01/2013	Prise en compte des commentaires LTF et OCF Diffusion finale Prese in conto dei commenti LTF ed OCF Diffusione finale	L.BASTIERIS	F.DALMASSO	A.PAVONE

AIA Ingénierie

Alessandro Pavone Consulting Engineer Ltd
Registered in England and Wales
Company Number 8182320

KENGO KUMA
Consulting Engineers
Tokyo Japan

Arup
Arup Italia S.r.l.
Milano Italia

Code Doc	Phase / Fase	Agrégation / Tâche	Numéro / Numero	Indice	Statut / Stato	Type / Tipo
P D 2 C 3 A A I A 8 6 2 1				B	A P P P L A	
FERMODS 4960 - LOCKFAST 4960	230A	F / F	00	04	10	30	21		ÉCHELLE / SCALA 1/100

LTF sas - 1054 Avenue de la Houille Bl 1800 - 73375 LE BOURGET DU LAC - France
Tél. +33 (0) 4 79 68 89 01 - Fax +33 (0) 4 79 68 89 10
Propriété LTF Tous droits réservés / Proprietà LTF Tutti i diritti riservati

LYON TURIN FERROVIAIRE

Ce document est la propriété de LTF et ne peut être communiqué ni reproduit sans son autorisation écrite préalable.
Questo documento è proprietà di LTF e non può essere comunicato o riprodotto senza la sua autorizzazione scritta.