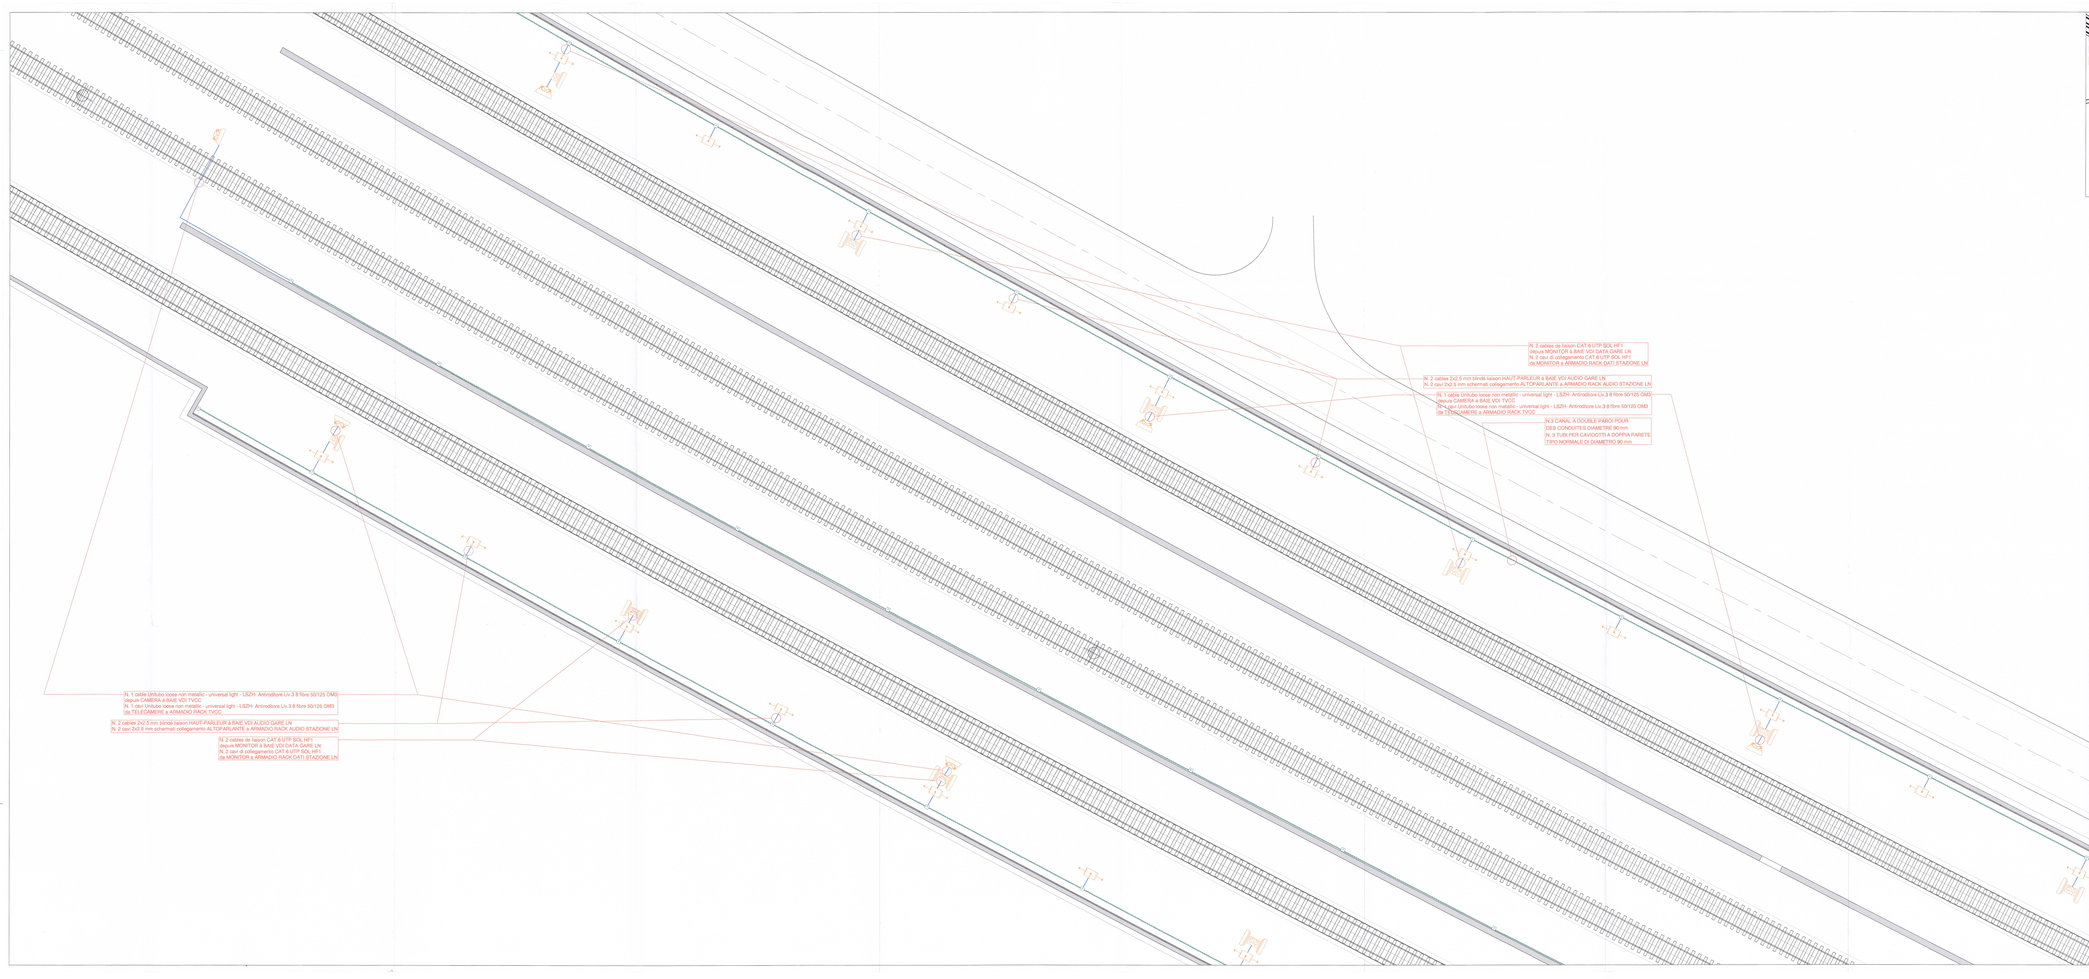

SIMBOLO	DESCRIZIONE
	PRESA IMPIANTO TRASMISSIONE DATI
	PRESA IMPIANTO TELEFONICO
	PRESA IMPIANTO DIFFUSIONE SONORA
	PREDISPOSIZIONE COLLEGAMENTO LINEA DATI
	PREDISPOSIZIONE COLLEGAMENTO LINEA TELEFONICA
	PRESA DATI PER CONVALIDATRICE
	ROUTER + ANTENNA Wi-Fi
	ROUTER + ANTENNA Wi-Fi + PER AMBIENTI ESTERNI
	ROUTER + ANTENNA Wi-Fi + ACCESS POINT
	CAMERA A SCANSIONE COMPOSTA DA: N°2 PRESE 10/16A + N°5 PRESE TELEFONICHE RJ45 PRESE TRASMISSIONE DATI E N°2 PRESE DIFFUSIONE SONORA
	TELECAMERA DOME CON 2 OTTICHE
	TELECAMERA TERMOTERMICA OTTICA 360°
	TELECAMERA TERMOTERMICA DIGITETTE CON 2 OTTICHE
	TELECAMERA TERMOTERMICA DIGITETTE CON 1 OTTICHE
	DIFFUSORE SONORO BIDIREZIONALE, PER USO ESTERNO
	DIFFUSORE SONORO IN ACCIAIO
	DIFFUSORE SONORO, TRONCO 60 INCASSO
	DIFFUSORE SONORO VERTICALE MULTI AMPLIFICATO DIREZIONABILE DISTALMENTE
	PREAMPLIFICATORE CON INGRESSI
	QUADRO RACK PER PARETE
	ARMADIO RACK VERTICALE
	ZONIZZATORE ELETTRONICO BANDE COMPRENSIVO DI ALIMENTATORE, CONTROLLER E INTERFACCE ELETTRONICHE TERMO
	CANALINA METALLICA DISTRIBUZIONE ELETTRICA LEGRAND
	CAVO DI COLLEGAMENTO 4G 25Q
P	PICCHETTO DISPERSIONE Ø20x2000mm
300 X 3000 X 3000 X 300	N. 2 TUBI PER CAVIDOTTI A DOPPIA PARETE TIPO NORMALE Ø=90mm
	PRESA TRASMISSIONE DATI DEDICATA A MONITOR PER LA VISUALIZZAZIONE DELLE INFORMAZIONI
	PRESA TRASMISSIONE DATI DEDICATA A TABELLONE INFORMATIVO

SYMBOLE	DESCRIPTION
	PRISE RESEAU TRANSMISSION DE DONNEES
	PRISE TELEPHONE
	PRISE RESEAU DIFFUSION SONORE
	PREDISPOSITION BRANCHEMENT RESEAU DONNEES
	PREDISPOSITION BRANCHEMENT RESEAU TELEPHONE
	PRISE DONNEES POUR CONPOTEUR DE BILLETS
	ROUTER + ANTENNE Wi-Fi
	ROUTER + ANTENNE Wi-Fi + POUR EXTERIEUR
	ROUTER + ANTENNE Wi-Fi + ACCES POINT
	CAMERA A BALAYAGE DE 360° SE: N°4 PRISES 10/16A + N°5 PRISES TELEPHONIQUES RJ45 PRISES TRANSMISSION DE DONNEES
	CAMERA DOME AVEC 2 OPTIQUES
	CAMERA SEMI-SPHERIQUE OPTIQUE 360°
	CAMERA VIDEOTHERMIQUE DIGITETTE AVEC 2 OPTIQUES
	CAMERA VIDEOTHERMIQUE DIGITETTE AVEC 1 OPTIQUE
	DIFFUSEUR SONORE BIDIRECTIONNEL POUR USAGE A L'EXTERIEUR
	DIFFUSEUR SONORE EN ACIER
	DIFFUSEUR SONORE MURAL ENCASTRE
	DIFFUSEUR SONORE VERTICAL MULTI AMPLIFIE DIRECTIONNABLE DISTALEMENT
	PRE-AMPLIFICATEUR AVEC PRISES
	ARMOIRE DE BRASSAGE
	ARMOIRE DIVISIONS
	BASSE DE SERVURE ELECTRONIQUE
	CHEMIN DE CABLES
	PIC TERRE DE RACCORDEMENT
P	PIQUETTE RACCORDEMENT
300 X 3000 X 3000 X 300	N. 3 CANAL A DOUBLE PAROI POUR DES CONDUITES D=90mm
	PRISE DE TRANSMISSION DE DONNEES DEDIEE A LA VISUALISATION DES INFOS CONCERNANT LES TRAINS
	PRISE TRANSMISSION DE DONNEES DEDIEE AU TABLEAU D'INFORMATIONS

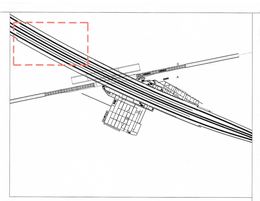

TUNNEL DE BASE
TUNNEL DE BASE
TUNNEL DE BASE
TUNNEL DE BASE