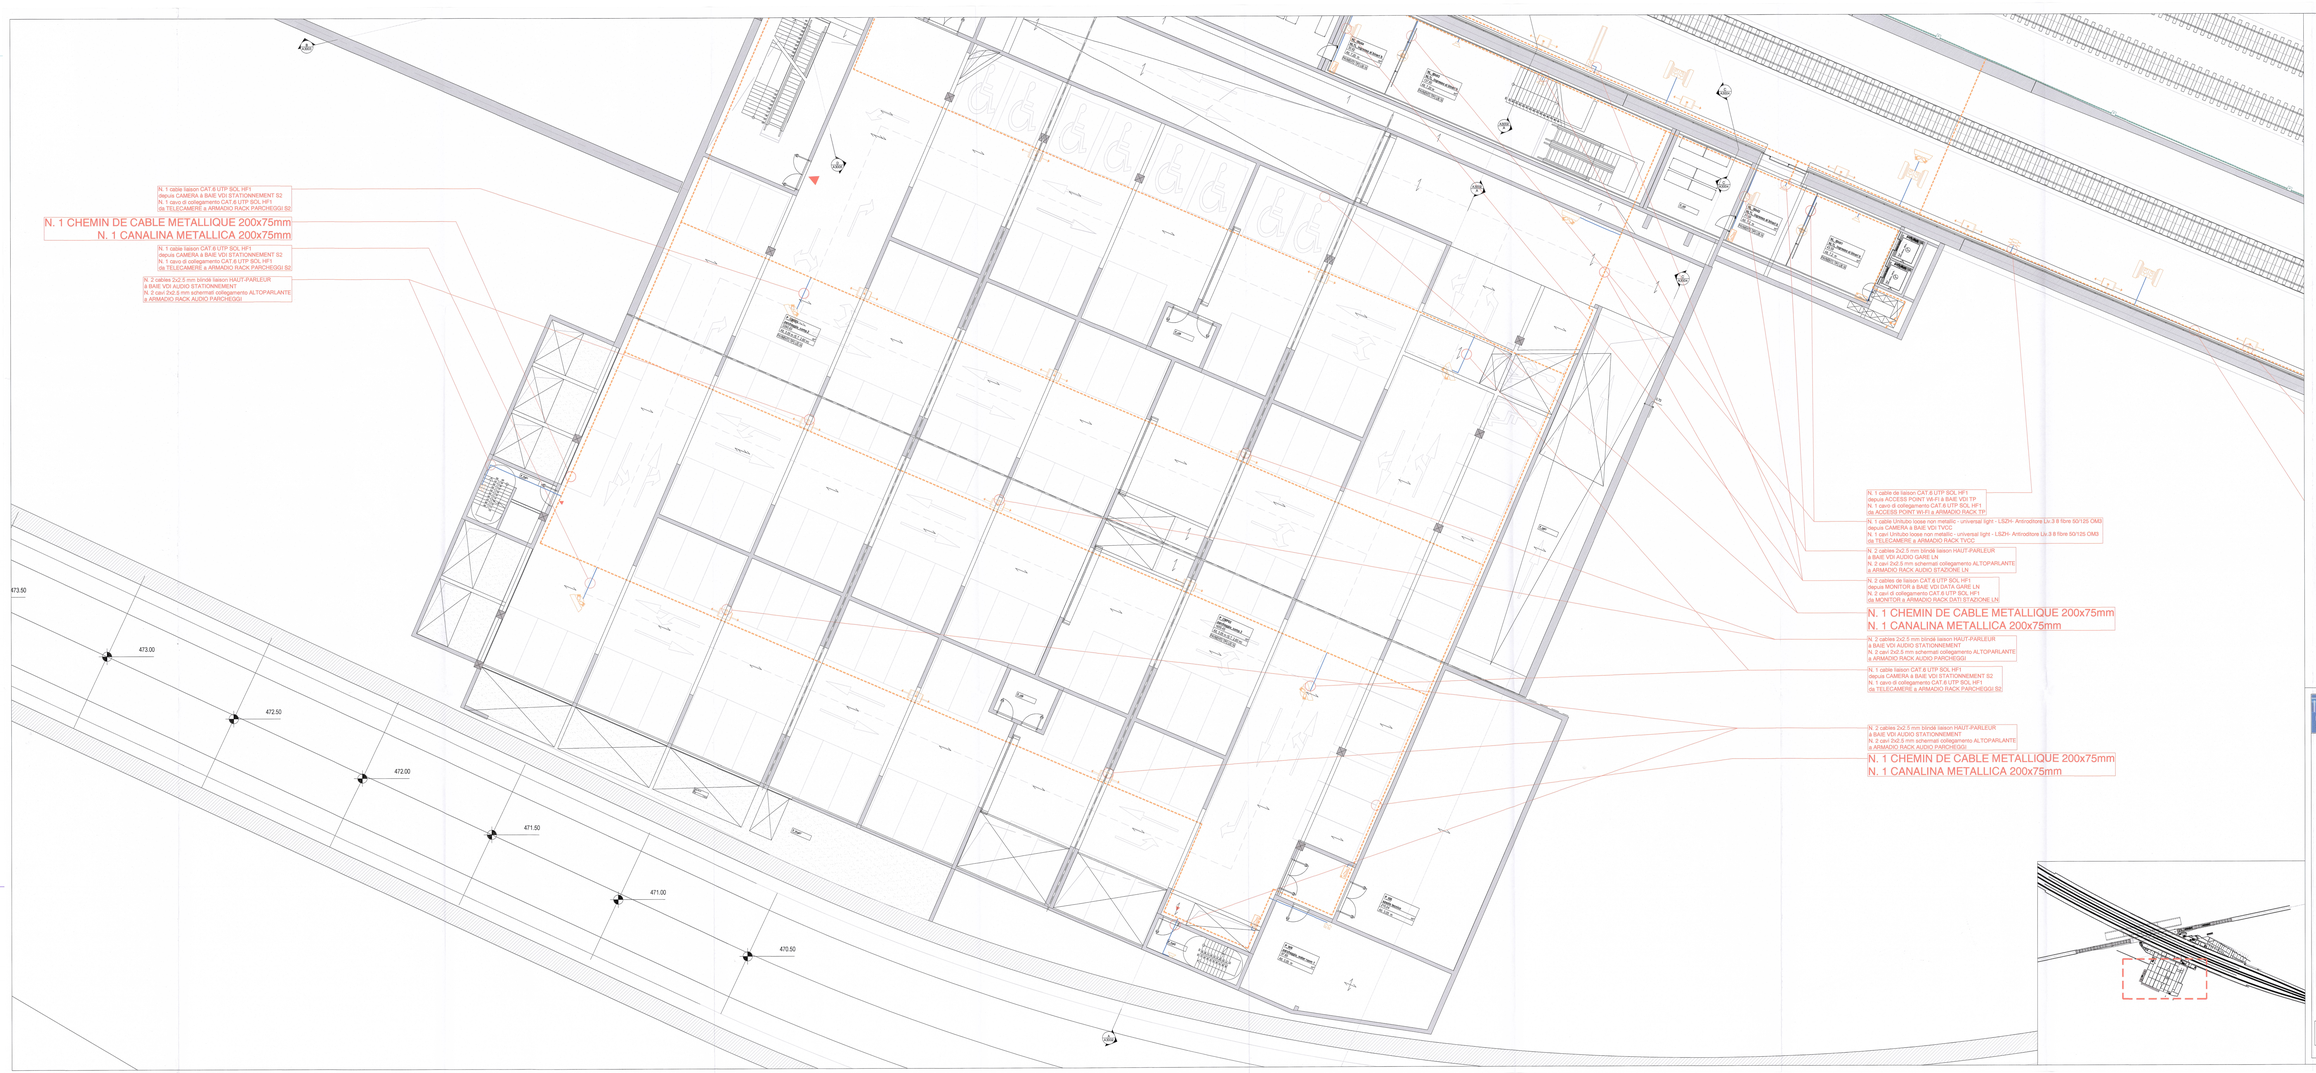

SIMBOLO	DESCRIZIONE
	PRESA IMPIANTO TRASMISSIONE DATI
	PRESA IMPIANTO TELEFONICO
	PRESA IMPIANTO DIFFUSIONE SONORA
	PREDISPOSIZIONE COLLEGAMENTO LINEA DATI
	PREDISPOSIZIONE COLLEGAMENTO LINEA TELEFONICA
	PRESA DATI PER CONVALESCENZA
	ROUTER + ANTENNA Wi-Fi
	ROUTER + ANTENNA Wi-Fi + PER AMBIENTI ESTERNI
	ROUTER + ANTENNA Wi-Fi + ACCESS POINT
	CENTRETTA A SCOMPARSA COMPOSTA DA: N°4 PRESE TELITEL+, N°5 PRESE TELEFONICHE, N°5 PRESE TRASMISSIONE DATI E N°2 PRESE DIFFUSIONE SONORA
	TELECAMERA DOM CON 2 OTTICHE
	TELECAMERA SEMISFERICA OTTICA 360°
	TELECAMERA SEMISFERICA DISCRETA CON 2 OTTICHE
	TELECAMERA SEMISFERICA DISCRETA CON 1 OTTICHE
	DIFFUSORE SONORO BIDIREZIONALE, PER USO ESTERNO
	DIFFUSORE SONORO IN ACCIAIO
	DIFFUSORE SONORO, TONDO AD INCASSO
	DIFFUSORE SONORO VERTICALE MULTI AMPLIFICATO DIREZIONABILE DIGITALMENTE
	PREAMPLIFICATORE CON INGRESSI
	GUAINE RACK PER PIANO
	ARMADIO RACK GENERALE
	SOMMERLIN ELETTRONICA BASE COMPRENDRA DI ALIMENTATORE, CONTROLLER E INTERFACCE RJ-CANALE PORT
	CANALINA METALLICA DISTRIBUZIONE ELETTRICA LOCALI
	TUBO DI COLLEGAMENTO IN PVC
P	POZZETTO ISPEZIONABILE 800x800mm
600 x 600 x 600 x 600	N. 2 TUBI PER CAVIDOTTI A DOPPIA PARETE TIPO NORMALE D=600mm
	PRESA TRASMISSIONE DATI DEDICATA A MONITOR PER LA VISUALIZZAZIONE DELLE INFORMAZIONI
	PRESA TRASMISSIONE DATI DEDICATA A TABELLONE INFORMATIVO

SYMBOLE	DESCRIPTION
	PRISE RESEAU TRANSMISSION DE DONNEES
	PRISE TELEPHONE
	PRISE RESEAU DIFFUSION SONORE
	PREDISPOSITION BRANCHEMENT RESEAU DONNEES
	PREDISPOSITION BRANCHEMENT RESEAU TELEPHONE
	PRISE DONNEES POUR COMPOSTEUR DE BILLETS
	ROUTER + ANTENNE Wi-Fi
	ROUTER + ANTENNE Wi-Fi + POUR EXTERIEUR
	ROUTER + ANTENNE Wi-Fi + ACCESS POINT
	TOUPETTE ESCAMOTABLE COMPOSE DE : 4 X PRISES TELITEL+ , N°5 PRISES TELEPHONIQUES, N°5 PRISES TRANSMISSION DE DONNES
	CAMERA DOME AVEC 2 OPTIQUES
	CAMERA SEMI-SPHERIQUE OPTIQUE 360°
	CAMERA HEMISPHERIQUE DISCRETE AVEC 2 OPTIQUES
	CAMERA HEMISPHERIQUE DISCRETE AVEC 1 OPTIQUE
	DIFFUSEUR SONORE BIDIRECTIONEL, POUR USAGE A L'EXTERIEUR
	DIFFUSEUR SONORE EN ACIER
	DIFFUSEUR SONORE ROND, ENCASTRE
	DIFFUSEUR SONORE VERTICAL MULTI AMPLIFIE DIRECTIONNABLE DIGITALEMENT
	PRE-AMPLIFICATEUR AVEC PRISES
	TABLEAU DES DE RESEAU
	ARMOIRE GENERALE
	BADGE DE SERRURE ELECTRONIQUE
	CHEMIN DE CABLES
	PVC TUYAU DE RACCORDEMENT
P	CHEMBRE 800x800mm
600 x 600 x 600 x 600	N. 2 CANAL A DOUBLE PAROI POUR DES CONDUITES D=600mm
	PRISE DE TRANSMISSION DE DONNEES DEDIEE A LA VISUALISATION DES INFOS CONCERNANT LES TRAINS
	PRISE TRANSMISSION DE DONNEES DEDIEE AU TABLEAU D'INFORMATIONS

TUNNEL LYON - TURIN / COLLEGAMENTO TORINO - LIONE

Partie commune franco-italienne
Sezione transfrontaliera

Parte comune italo-francese
Sezione transfrontaliera

NOUVELLE LIGNE LYON TURIN - NUOVA LINEA TORINO LIONE
PARTIE COMMUNE FRANCO-ITALIENNE -PARTE COMUNE ITALO-FRANCESE

REVISION DE L'AVANT-PROJET DE REFERENCE - REVISIONE DEL PROGETTO DEFINITIVO
CUP C11J05000030001

GARE DE SUSE / STAZIONE DI SUSA

COURANTS FAIBLES NIVEAU - 2 PARKING ZONE 2
IMPIANTI SPECIALI PIANO SECONDO INTERRATO - ZONA 2

Index	Date Data	Modifications / Modifiche	Établi par / Compilato da	Vérifié par / Controllato da	Validé par / Approvato da
D	07/11/2012	Première diffusion / Prima diffusione	A. PAVONE F. DALMASSO	E. GUILLOT	M. HAMEL
A	07/12/2012	Modification générale / Modifiche generali	A. PAVONE F. DALMASSO	E. GUILLOT	M. HAMEL
B	07/01/2013	Diffusion finale / Diffusione finale	L.MASTERO	F.DALMASSO	A.PAVONE
C	31/01/2013	Prise en compte des observations LTF et COF Diffusion finale Prese in conto dei commenti LTF et COF Diffusione finale	L.MASTERO	F.DALMASSO	A.PAVONE

AIA Ingénierie
Ingegneria

Alessandro Pavone Consulting Engineer Ltd.
Architect in England and Wales
Company Number 8192230

XEBRO KUMA
Geotechnical Engineering
Ingegneria Geotecnica
Ingénierie géotechnique

Code Doc	P	D	2	C	3	A	A	I	I	A	8	7	1	1	C	A	P	P	L	A
	Repo / Type			Sub-Archi / Type				Numéro / Numero							Indice	Repo / Type				

DOSSIER / SET	CIVA	F	F	59	84	20	30	11
CONTROL / CONTROLLO								

ECHELLE / SCALA
1/100

LTF sas – 63/F, Avenue de la Boisse, BP 80631 – F-73006 CHAMBERY CEDEX – France
Tél. 33 (0)4 79 68 56 56 – Fax 33 (0)4 79 68 56 57 – www.ltf.fr
R.C.S. Lyon B 443 856 842 – TVA : FR 12 443856842
Propriété LTF Tous droits réservés - Proprietà LTF Tutti diritti riservati

Lyon Turin Ferroviaire

Ce document est établi dans le cadre du projet européen de réseau transeuropéen de transport
Questo documento è stato redatto nell'ambito del progetto europeo della rete transeuropea di trasporto