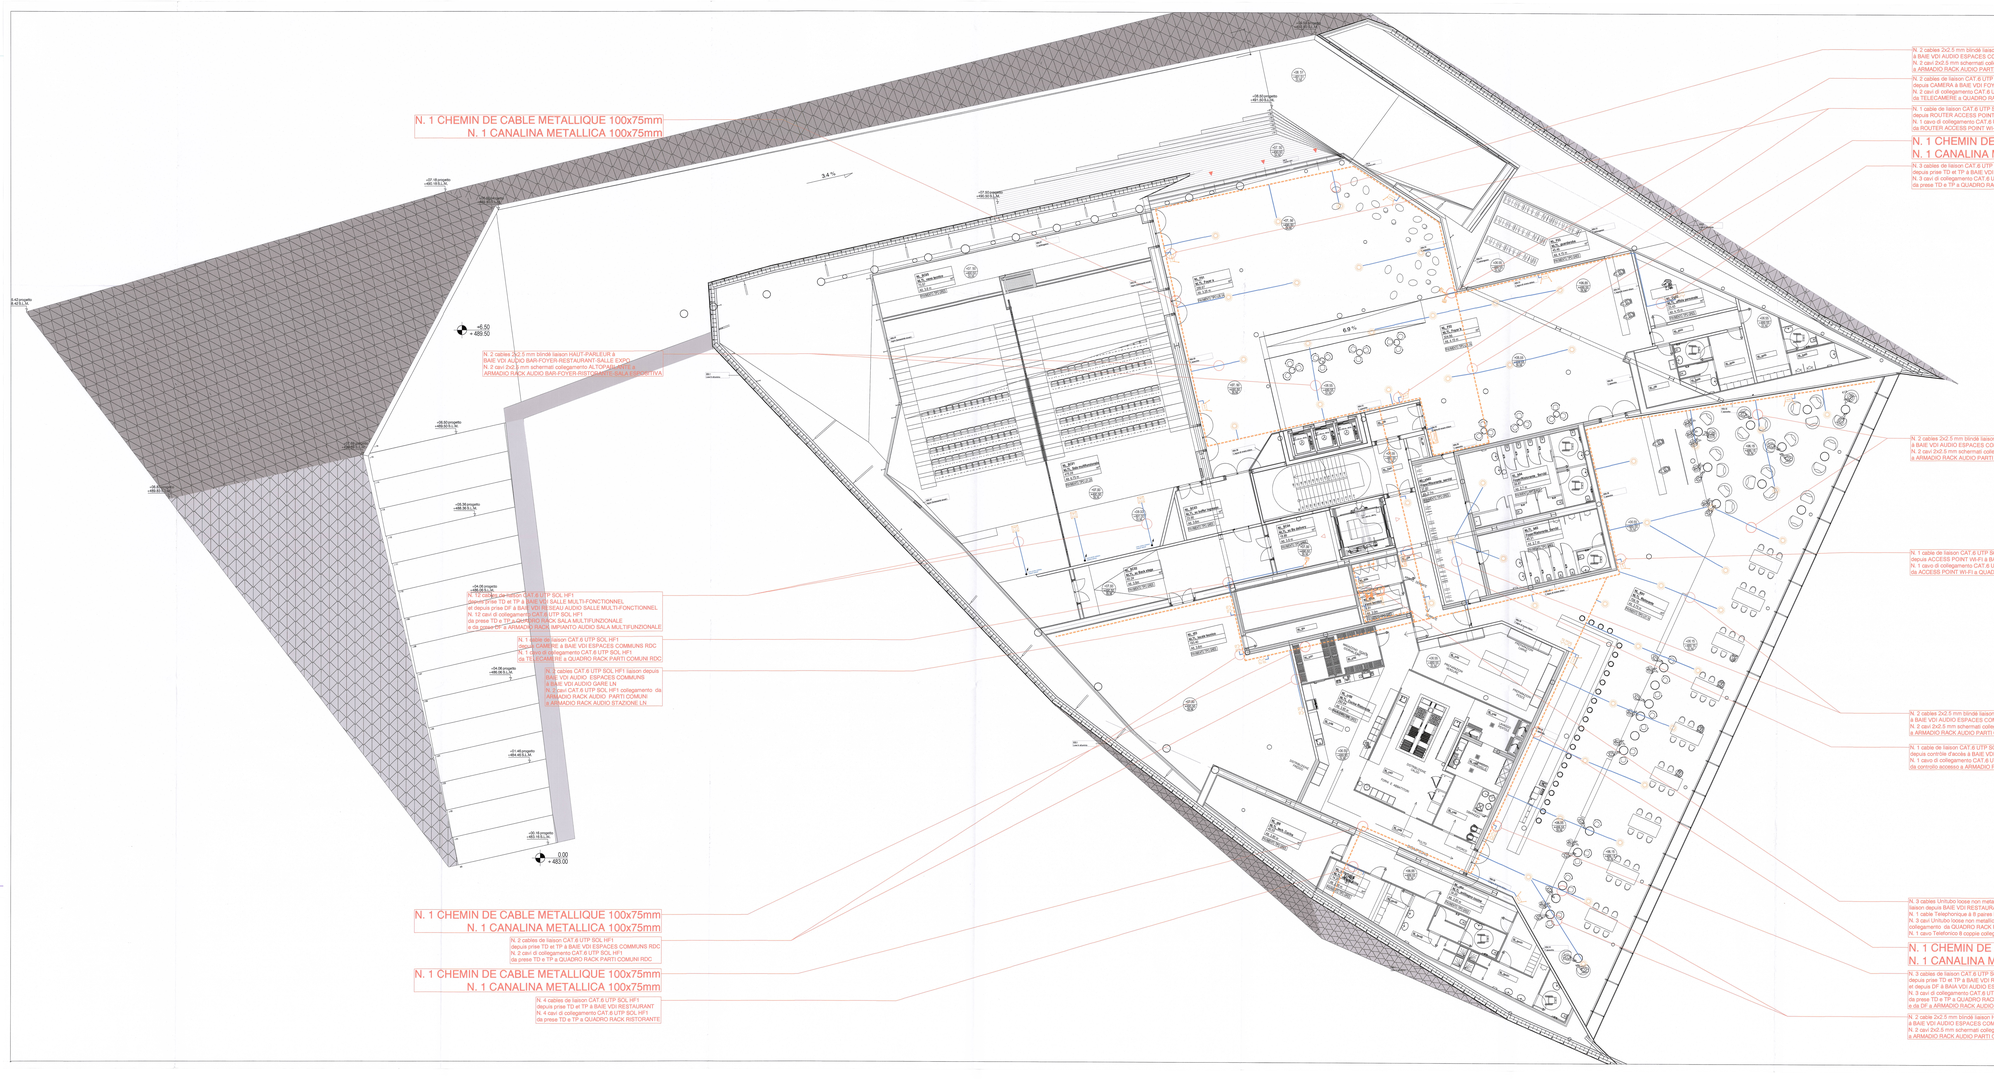

SIMBOLO	DESCRIZIONE
	PRESA IMPIANTO TRASMISSIONE DATI
	PRESA IMPIANTO TELEFONICO
	PRESA IMPIANTO DIFFUSIONE SONORA
	PREDISPOSIZIONE COLLEGAMENTO LINEA DATI
	PREDISPOSIZIONE COLLEGAMENTO LINEA TELEFONICA
	PRESA DATI PER CONVALIDATRICE
	ROUTER — ANTENNA WI-FI
	ROUTER — ANTENNA WI-FI — PER AMBIENTI ESTERNI
	ROUTER + ANTENNA WI-FI + ACCESS POINT
	CENTRETTA + SCHIAFFINO, CENTRALE TELEFONICA, N. 4 X PRESE 10/100 , N°3 PRESE TELEFONICHE, N°3 PRESE TRASMISSIONE DATI E N°2 PRESE DIFFUSIONE SONORA
	TELECAMERA SEMISFERICA CON 2 OTTICHE
	TELECAMERA SEMISFERICA OTTICA 360°
	TELECAMERA SEMISFERICA DISCRETA CON 2 OTTICHE
	TELECAMERA SEMISFERICA DISCRETA CON 1 OTTICHE
	DIFFUSORE SONORO BIDIREZIONALE PER USO ESTERNO
	DIFFUSORE SONORO IN ACCIAIO
	DIFFUSORE SONORO, TONDO AD INCASSO
	DIFFUSORE SONORO VERTICALE MULTI AMPLIFICATO DIREZIONABILE DIGITALMENTE
	PREAMPLIFICATORE CON INGRESSI
	QUADRO RACK PER PIANO
	ARMADI RACK GENERALE
	CENTRALINA ELETTRONICA BASSA COMPRENSIVA DI ALIMENTATORE, CONTROLLER E ACCESSORI BLUETOOTH 10MT
	CANALINA METALLICA DISTRIBUZIONE ELETTRICA LOCALI
	TUBO DI COLLEGAMENTO IN PVC
	FASCETTO SPEZZONABILE 600x600mm
600 x 600 x 2.000 a 220	N. 3 TUBI PER DIVIDOTTI A DOPPIA PARETE TIPO NORMALE D=90mm
	PRESA TRASMISSIONE DATI DEDICATA A MONITOR PER LA VISUALIZZAZIONE DELLE INFORMAZIONI
	PRESA TRASMISSIONE DATI DEDICATA A TABELLONE INFORMATIVO

SYMBOLE	DESCRIPTION
	PRISE RESEAU TRANSMISSION DE DONNEES
	PRISE TELEPHONE
	PRISE RESEAU DIFFUSION SONORE
	PREDISPOSITION BRANCHEMENT RESEAU DONNEES
	PREDISPOSITION BRANCHEMENT RESEAU TELEPHONE
	PRISE DONNEES POUR COMPTEUR DE BILLETS
	ROUTER — ANTENNE WI-FI
	ROUTER — ANTENNE WI-FI — POUR EXTERIEUR
	ROUTER + ANTENNE WI-FI + ACCESS POINT
	CENTRETTA + SCHIAFFINO, CENTRALE TELEPHONIQUE, N°4 PRISES 10/100 , N°3 PRISES TELEPHONIQUES, N°3 PRISES TRANSMISSION DE DONNEES, N°2 PRISES DIFFUSION SONORE
	CAMERA DOME AVEC 2 OPTIQUES
	CAMERA SEMI-SPHERIQUE OPTIQUE 360°
	CAMERA HEMISPHERIQUE DISCRETE AVEC 2 OPTIQUES
	CAMERA HEMISPHERIQUE DISCRETE AVEC 1 OPTIQUE
	DIFFUSEUR SONORE BIDIRECTIONEL, POUR USAGE A L'EXTERIEUR
	DIFFUSEUR SONORE EN ACIER
	DIFFUSEUR SONORE RONDE, ENCASTRE
	DIFFUSEUR SONORE VERTICAL MULTI AMPLIFIE DIRECTIONNABLE DIGITALEMENT
	PRE-AMPLIFICATEUR AVEC PRISES
	TABLEAU VDI DE NIVEAU
	ARMOIRE GENERALE
	BADGE DE SORTIE ELECTRONIQUE
	CHEMIN DE CABLES
	PVC TUYAU DE RACCORDEMENT
	ENCEINTE 600x600mm
600 X 600 X 2.000 A 220	N. 3 CANAL A DOUBLE PAROI POUR 3X3 CONDUITES D=90mm
	PRISE DE TRANSMISSION DE DONNEES DEDIEE A LA VISUALISATION DES INFOS VOYAGEURS LED TRANS
	PRISE TRANSMISSION DE DONNEES DEDIEE AU TABLEAU D'AFFICHAGE/TGNS

TRANSPENNYLYON - TURIN / COLLEGAMENTO TORINO - LIONE

Parte comune franco-italienne
Sezione transfrontaliera

Parte comune italo-francese
Sezione transfrontaliera

NOUVELLE LIGNE LYON TURIN - NUOVA LINEA TORINO LIONE
PARTIE COMMUNE FRANCO-ITALIENNE -PARTE COMUNE ITALO-FRANCESE

REVISION DE L'AVANT-PROJET DE REFERENCE - REVISIONE DEL PROGETTO DEFINITIVO
CUP C11J05000033001

GARE DE SUSE / STAZIONE DI SUSA

COURANTS FAIBLES R+1 GARE
IMPIANTI SPECIALI PIANO PRIMO

Rév.	Rev. Date	Motif(s) / Motivo	Vérifié / Controllato da	Validé / Convalidato da	Autorisé / Autorizzato da
0	27/11/2012	Première diffusion / Prima diffusione	A.PAVONE F.DALMASSO	E.GUILLOT	M. HAMEL
A	07/12/2012	Modification générale / Modifiche generali	A.PAVONE F.DALMASSO	E.GUILLOT	M. HAMEL
B	07/01/2013	Diffusion finale / Diffusione finale	L.BASTERIS	F.DALMASSO	A.PAVONE
C	31/01/2013	Prise en compte des commentaires LTF et CCF / Diffusion finale / Prese in carico dei commenti LTF et CCF / Diffusione finale	L.BASTERIS	F.DALMASSO	A.PAVONE

AIA Impiantistica	Alessandro Pavone Consulting Engineer Ltd Registered in England and Wales Company Number 8102330	ARNGIO ELIMIA Ordine degli Ingegneri d'Ile-de-France n° iscritto 21005 ARMIA E RISERVISTI D'EUROPE Ordine degli Ingegneri Ile-de-France Membre n°10374

Code Doc	P	D	2	C	3	A	A	I	A	8	9	4	0	C	Ind.	A	P	P	L	A
	Phase / Fase		Sub-Arch. / Sub-A.		Numéro / Numero					Indexes						Phase / Fase				

FORMATO DEL / FORMATO DEL	CSA	2	2	55	84	40	30	40	ECHELLE / SCALA 1/100

LYON TURIN FERROVIAIRE

LTF sas – 1801 Avenue de la Gare- BP 80631 – F-73006 - Chambéry cedex - France
TEL +33 (0) 4.79.68.45.76 - Fax +33 (0) 4.79.68.45.76
RCS Chambéry 428 556 853 – TVA FR 23428556853
Propriété LTF Tous droits réservés / Proprietà LTF Tutti i diritti riservati

Ministero delle Infrastrutture e dei Trasporti
Direzione Generale per le Ferrovie, le Infrastrutture e i Sistemi Ferroviari
Divisione 2