


Sezione S-S'
 Pk di riferimento 0+552.443_INT_BD
 (in corrispondenza dell'attraversamento con la LS_BD)
 PK 0+552.443 INT BD
 PK 0+315.979 INT BP
 PK 64+289.204 NL TL BP

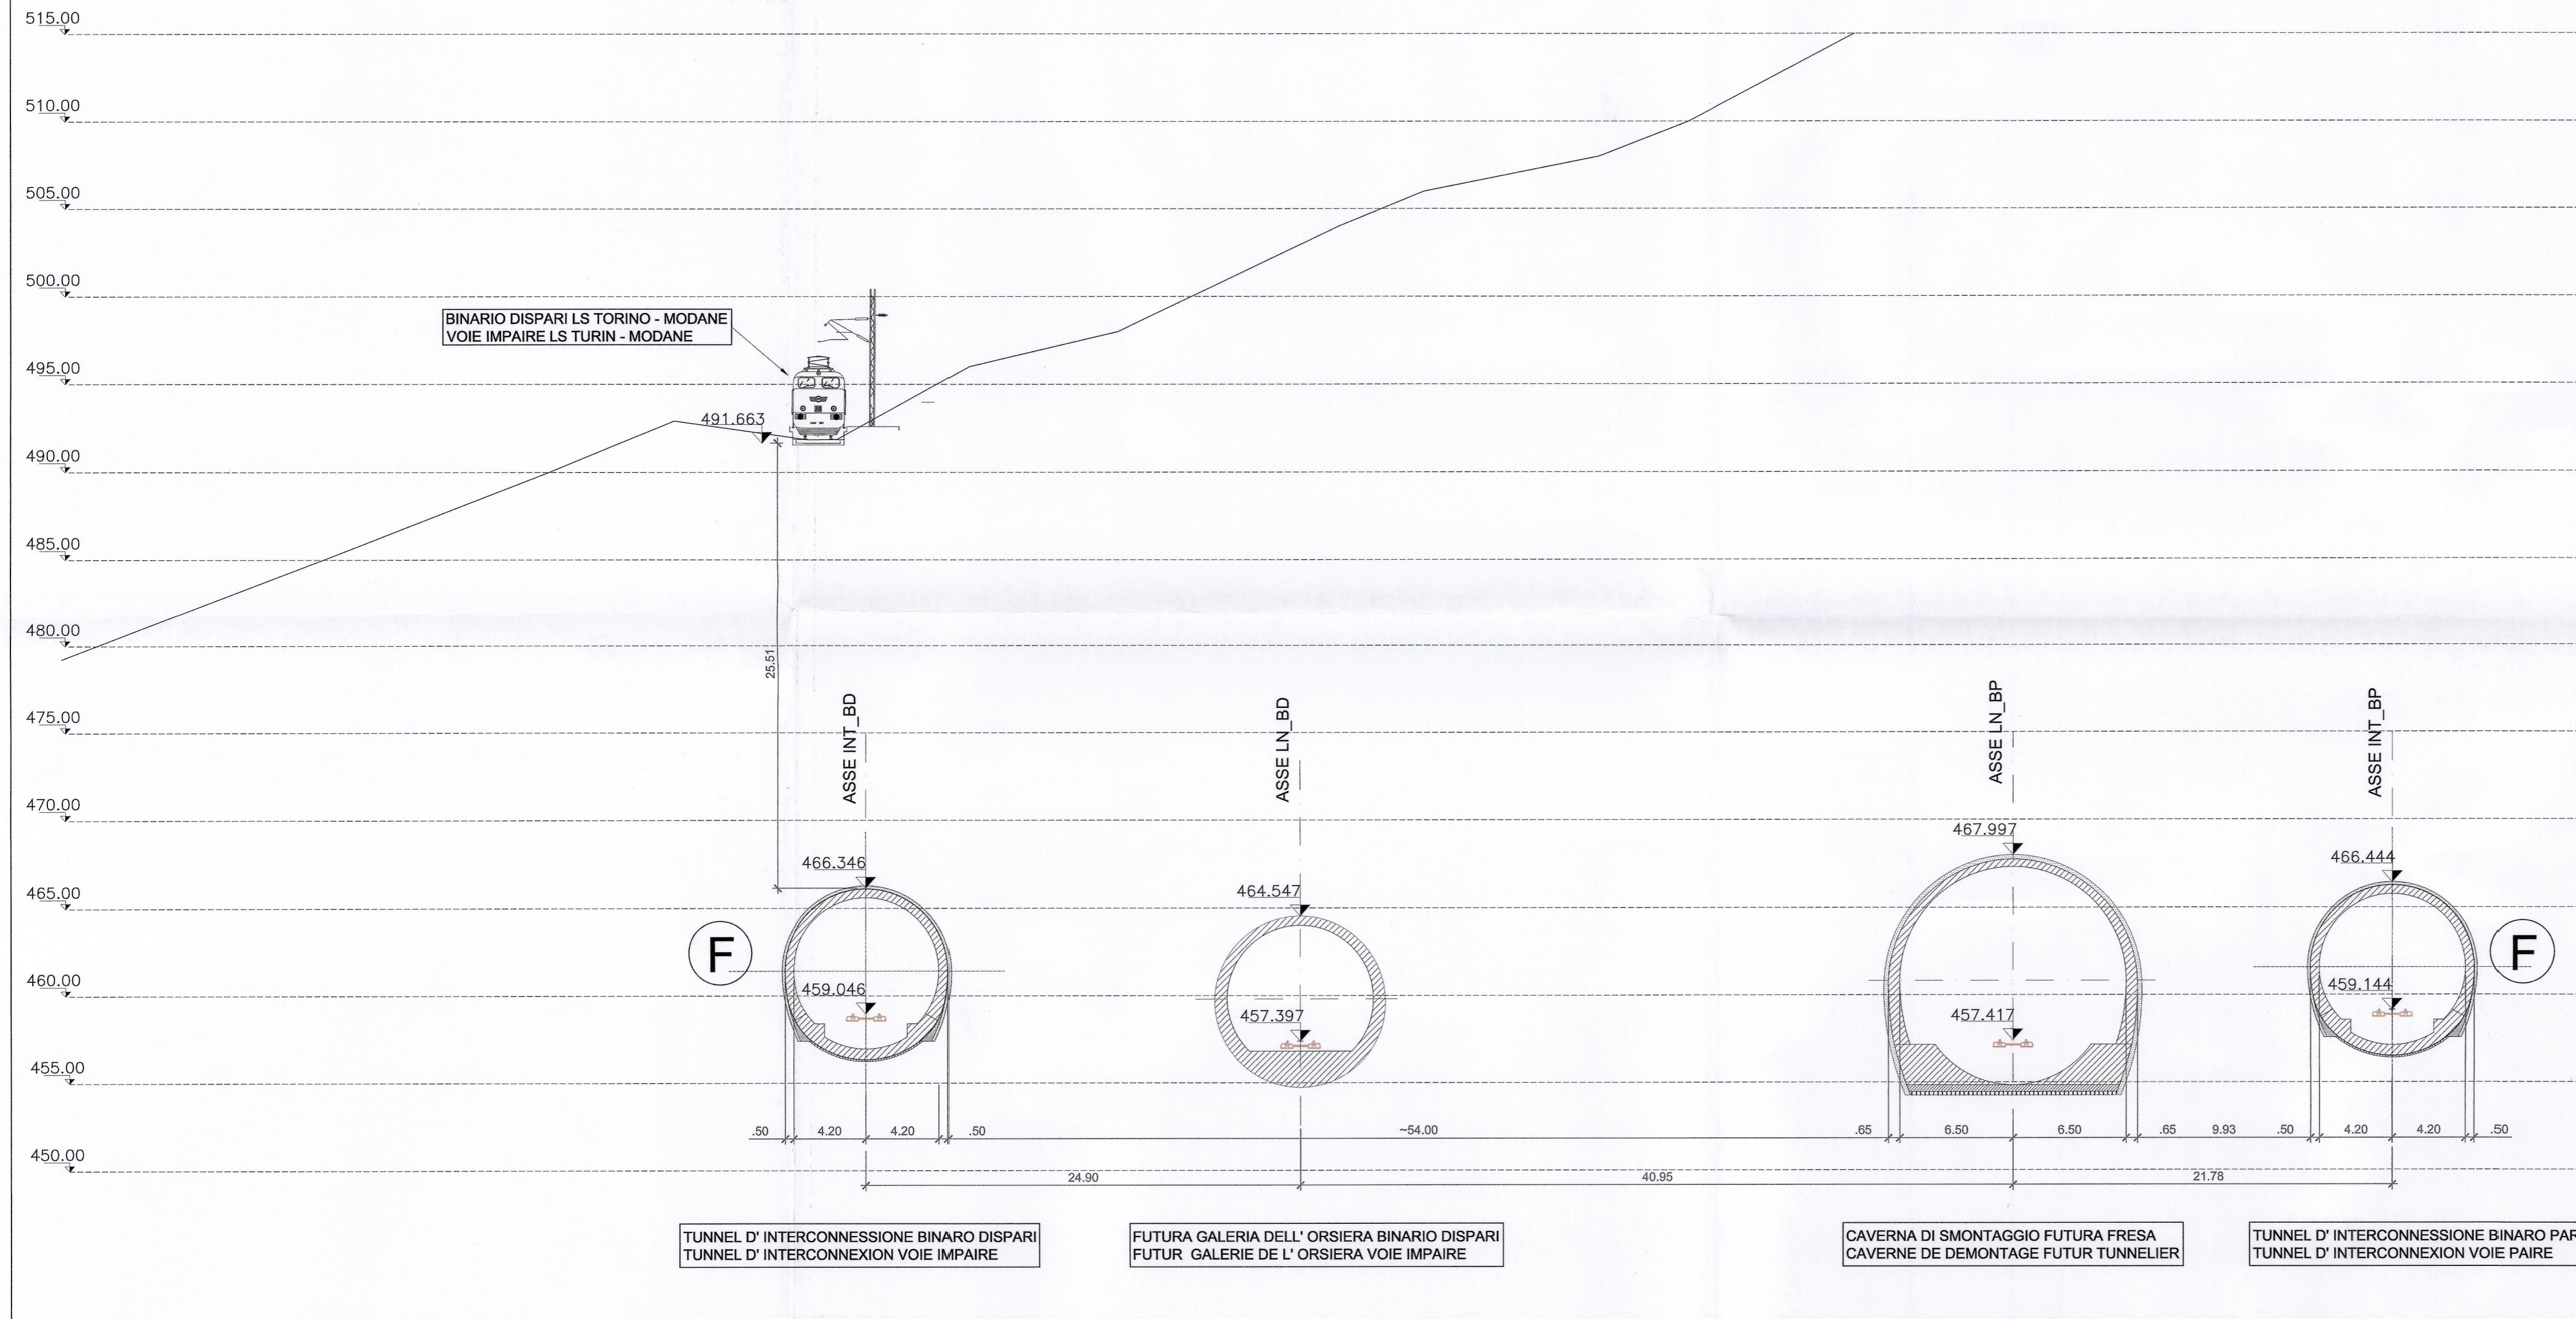

ELABORATI DI RIFERIMENTO / DOCUMENTS DE REFERENCE :

-RELAZIONE ILLUSTRATIVA / NOTE ILLUSTRATIVE	:PD2-C3A-TS3-4700
-RELAZIONE DI CALCO / NOTE DE CALCUL	:PD2-C3A-TS3-4701

LIAISON LYON - TURIN / COLLEGAMENTO TORINO - LIONE
 Partie commune franco-italienne / Section transfrontalière
 Parte comune italo-francese / Sezione transfrontaliera

NOUVELLE LIGNE LYON TURIN - NUOVA LINEA TORINO LIONE
 PARTIE COMMUNE FRANCO-ITALIENNE - PARTE COMUNE ITALO-FRANCESE
 REVISION DE L'AVANT-PROJET DE REFERENCE - REVISIONE DEL PROGETTO DEFINITIVO
 CUP C11J05000030001
 GENIE CIVIL / OPERE CIVILI
 TUNNELS D'INTERCONNEXION SUSA-BUSSOLENO -
 TUNNEL DI INTERCONNESSIONE SUSA-BUSSOLENO
 GENERALITES - ELABORATI GENERALI
 SCENARIO DE PROJET - SCENARIO DI PROGETTO

COUPE TRANSVERSALE INTERFERENCE VP INT AVEC LH: COUPE S -
 SEZIONE TRASVERSALE INTERFERENCE BP INT CON LS - SEZIONE S

Indice	Date / Data	Modifications / Modifiche	Elab par / Concepito da	Verifié par / Controlato da	Autorisé par / Autorizzato da
0	09/11/2012	Première diffusion / Prima emissione	A. MIGNINI (AMB) D. FLOREANI (AMB)	M. RUSSO C. OGNIENNE	L. CHANTRON M. PANTALEO
A	08/02/2013	Révision suite aux commentaires LTF / Revisione a seguito commenti LTF	A. MIGNINI (AMB) D. FLOREANI (AMB)	M. RUSSO C. OGNIENNE	L. CHANTRON M. PANTALEO

Tecnimont
 Civil Construction
 Dott. Ing. Aldo Menconcello
 Ordine Ingegneri Prov. TO n. 6211 R



Code Doc	P	D	2	C	3	A	T	S	3	4	7	1	4	A	A	P	P	L	A
	Phase / Fase		Sigle étude / Sigla		Émetteur / Emittente		Numero					Indice		Statut / Stato		Type / Tipo			

INDRIZZO GED / ADRESSE GED C3A // // 65 00 00 40 11

ÉCHELLE / SCALA
 1:250