

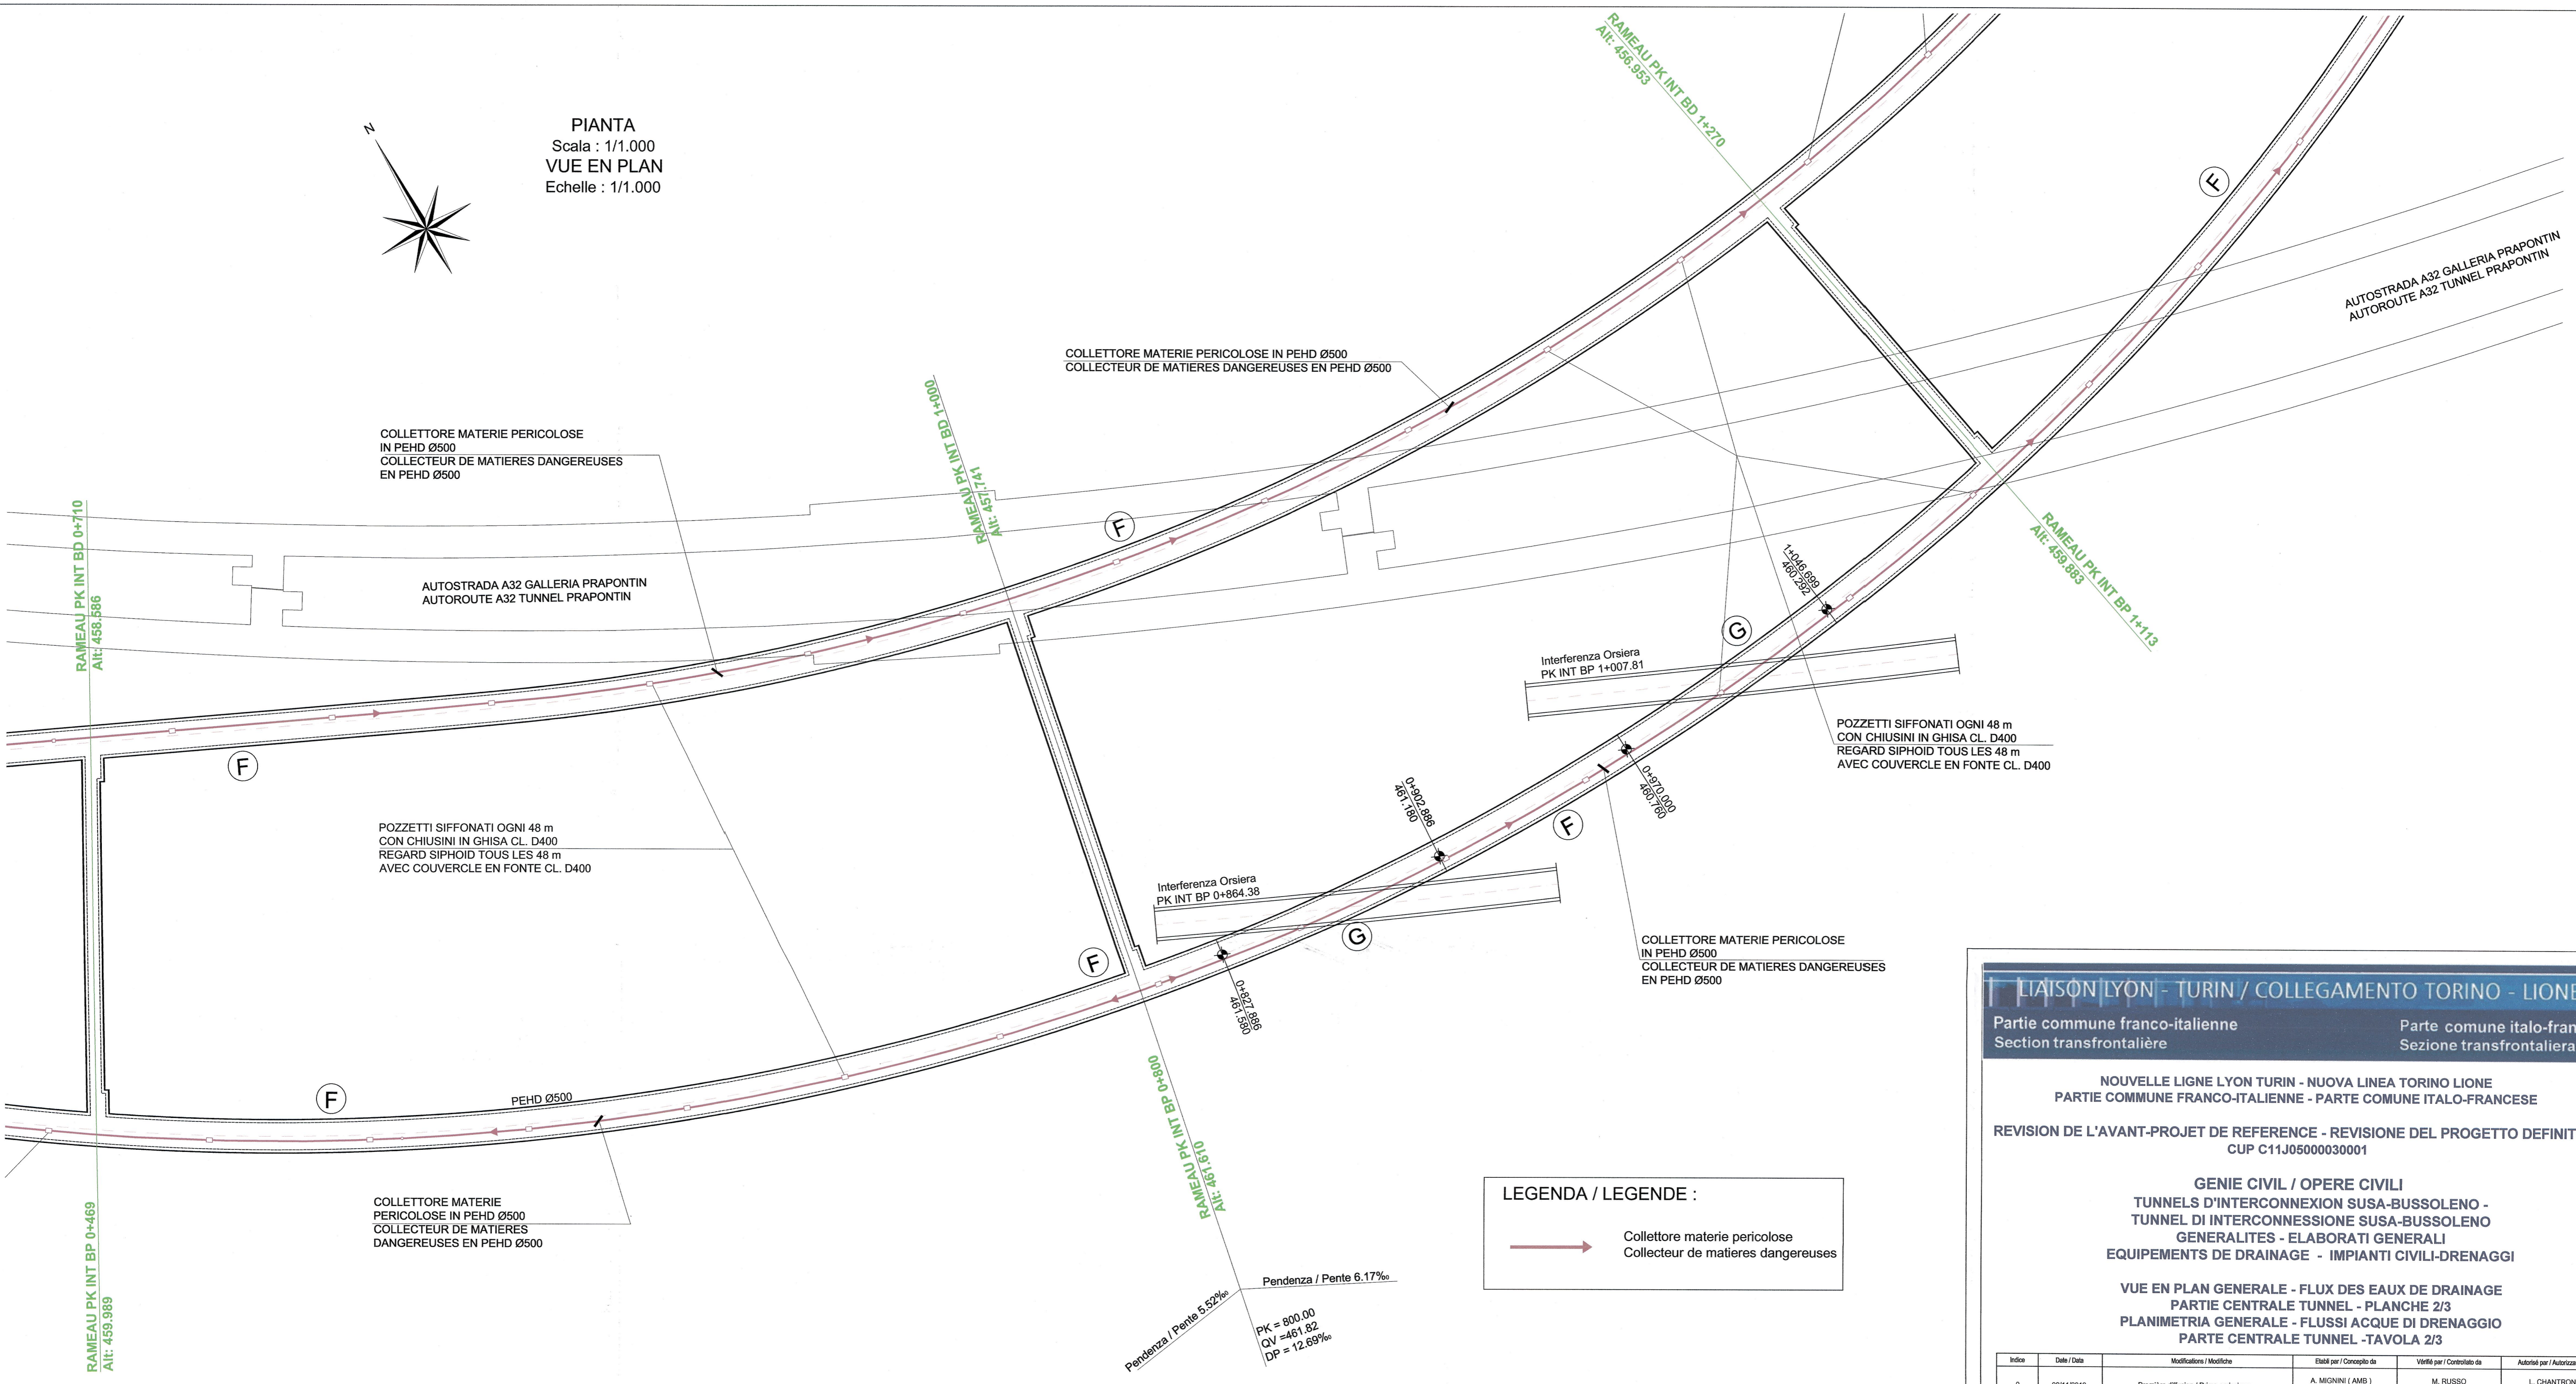


PIANTA
Scala : 1/1.000
VUE EN PLAN
Echelle : 1/1.000

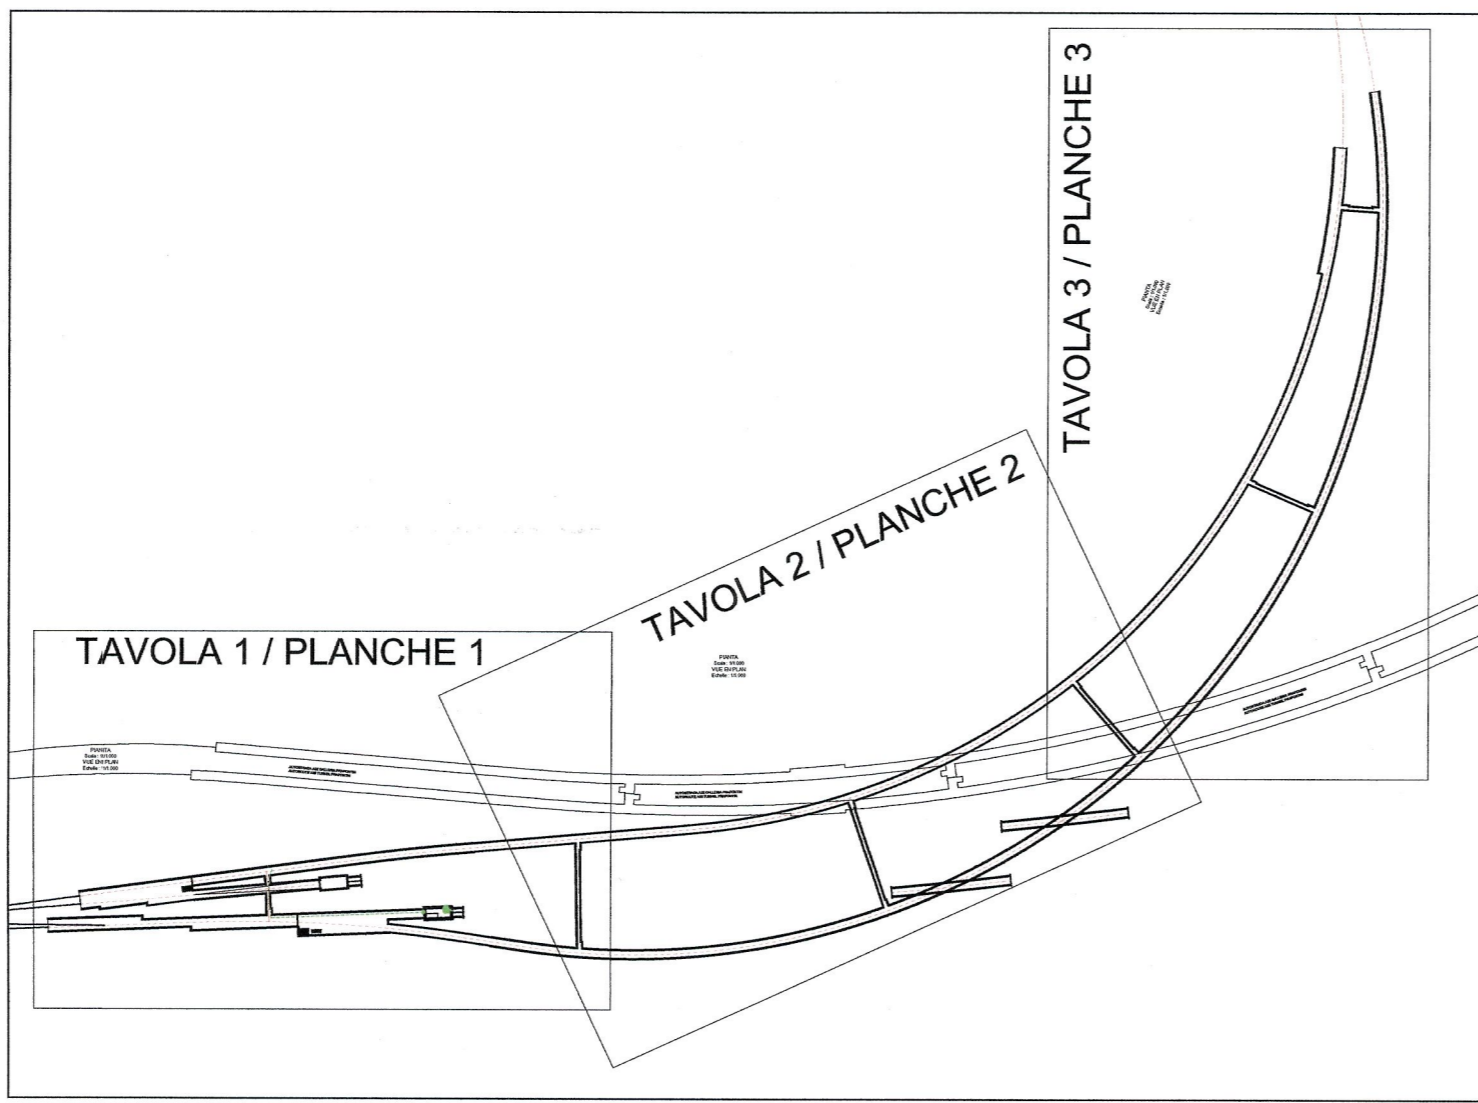

LEGENDA / LEGENDE :
 Collettore materie pericolose
 Collecteur de matieres dangereuses

Pendenza / Pente 6.17‰
 PK = 800.00
 QV = 461.82
 DP = 12.69‰
 Pendenza / Pente 5.92‰

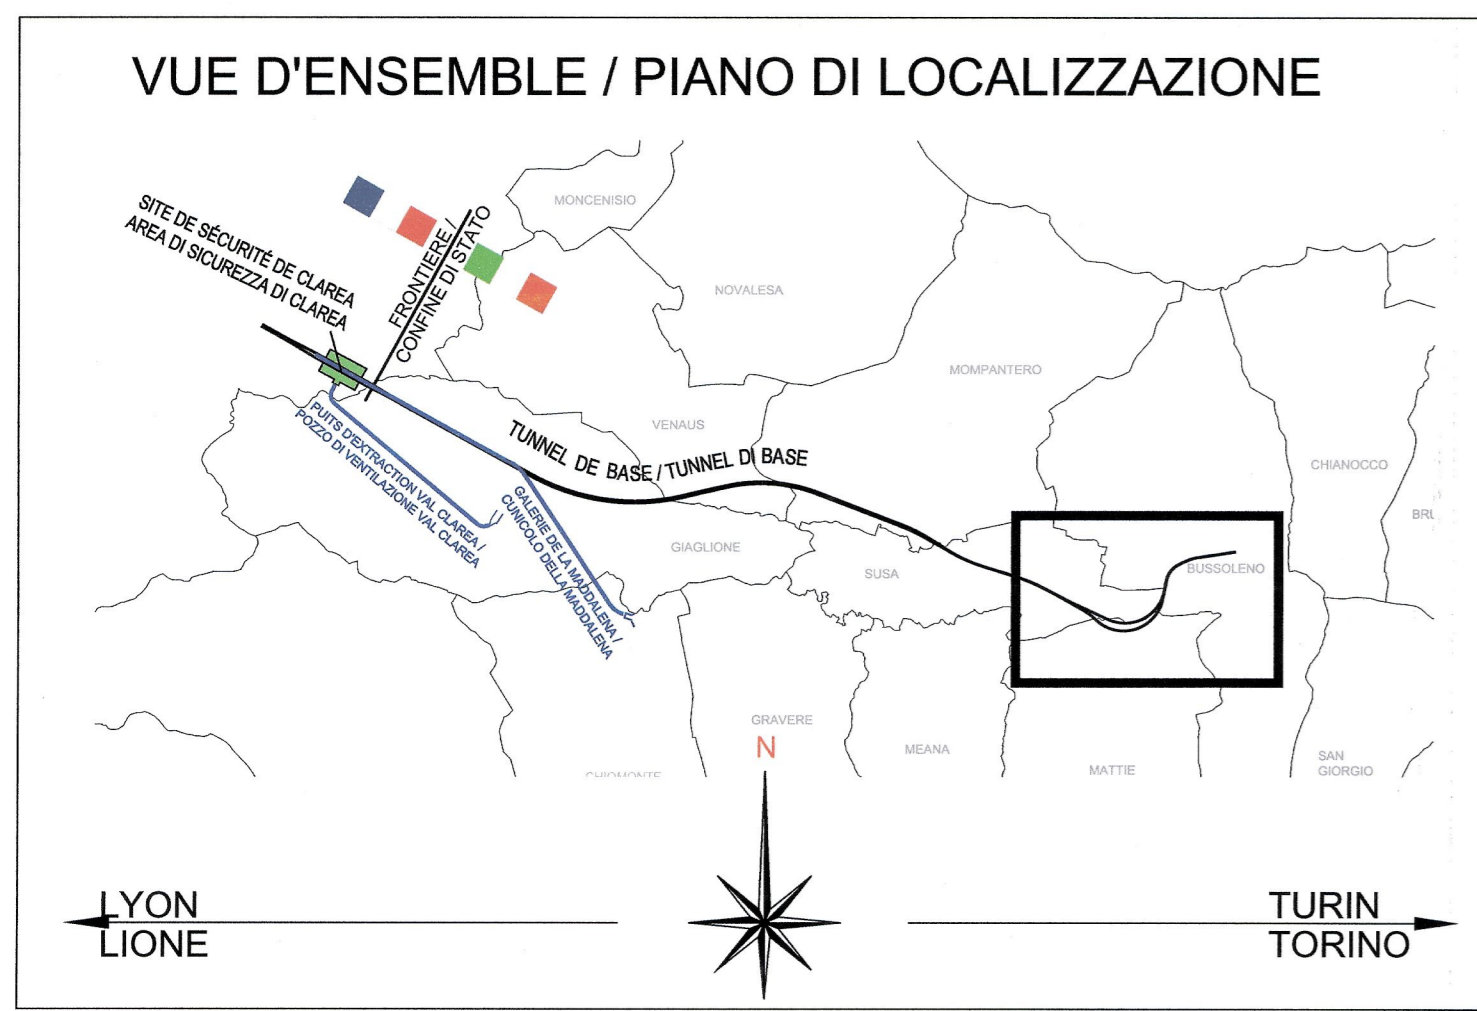

ELABORATI DI RIFERIMENTO / DOCUMENTS DE REFERENCE :
 -RELAZIONE TECNICA / RAPPORT TECHNIQUE : PD2-C3A-TS3-4770

SISTEMA DI COORDINATE: LTF 2004C
 SYSTEME DE COORDONNEES:

SCALA GRAFICA 1:1.000 /
 ECHELLE GRAPHIQUE 1:1.000

LIAISON LYON - TURIN / COLLEGAMENTO TORINO - LIONE
 Partie commune franco-italienne / Section transfrontalière / Parte comune italo-francese / Sezione transfrontaliera

NOUVELLE LIGNE LYON TURIN - NUOVA LINEA TORINO LIONE
 PARTIE COMMUNE FRANCO-ITALIENNE - PARTE COMUNE ITALO-FRANCESE

REVISION DE L'AVANT-PROJET DE REFERENCE - REVISIONE DEL PROGETTO DEFINITIVO
 CUP C11J05000030001

GENIE CIVIL / OPERE CIVILI
 TUNNELS D'INTERCONNEXION SUSA-BUSSOLENO -
 TUNNEL DI INTERCONNEXIONE SUSA-BUSSOLENO
 GENERALITES - ELABORATI GENERALI
 EQUIPEMENTS DE DRAINAGE - IMPIANTI CIVILI-DRENAGGI

VUE EN PLAN GENERALE - FLUX DES EAUX DE DRAINAGE
 PARTIE CENTRALE TUNNEL - PLANCHE 2/3
 PLANIMETRIE GENERALE - FLUSSI ACQUE DI DRENAGGIO
 PARTIE CENTRALE TUNNEL - TAVOLA 2/3

Indice	Date / Data	Modifications / Modifiche	Elabé par / Conoscito da	Validé par / Contrôlé da	Autorisé par / Autorizzato da
0	08/11/2012	Première diffusion / Prima emissione	A. MIGNINI (AMB) D. FLOREANI (AMB)	M. RUSSO C. OGNIBENE	L. CHANTRON M. PANTALEO
A	08/02/2013	Révision suite aux commentaires LTF / Revisione a seguito commenti LTF	A. MIGNINI (AMB) D. FLOREANI (AMB)	M. RUSSO C. OGNIBENE	L. CHANTRON M. PANTALEO

Tecnimont
 Civil Construction
 Dott. Ing. Aldo Mencarelli
 Ordine Ingegneri Pr. TO n. 6271 R

DOCCIA INFERMIERI DELLA PROVINCIA DI TORINO
DOCCIA INFERMIERI DELLA PROVINCIA DI TORINO
 DOTT. ING. RUSSO MARCO
 ISCRITTO ALL'ALBO PROFESSIONALE COL. N. 12982

Code Doc	P	D	2	C	3	A	T	S	3	4	7	7	6	A	A	P	P	L	A
	Phase / Fase			Signé étude / Firma			Émetteur / Emittente			Numero				Indice	Statut / Stato				Type / Tipo

INDRIZZO GED / ADRESSE GED C3A // // 65 00 40 30 02

ÉCHELLE / SCALA 1:1000

LTF
 LYON TURIN FERROVIAIRE

LTF sas - 1001 Avenue de la Boissière - BP 80601 - F-73006 CHAMBERY CEDEX (France)
 Tél: +33 (0) 4 78 68 56 50 - Fax: +33 (0) 4 78 68 56 75
 RCS Chambéry 439 556 862 - TVA FR 03439568952
 Propriété LTF Tous droits réservés - Propriété LTF Tutti i diritti riservati