
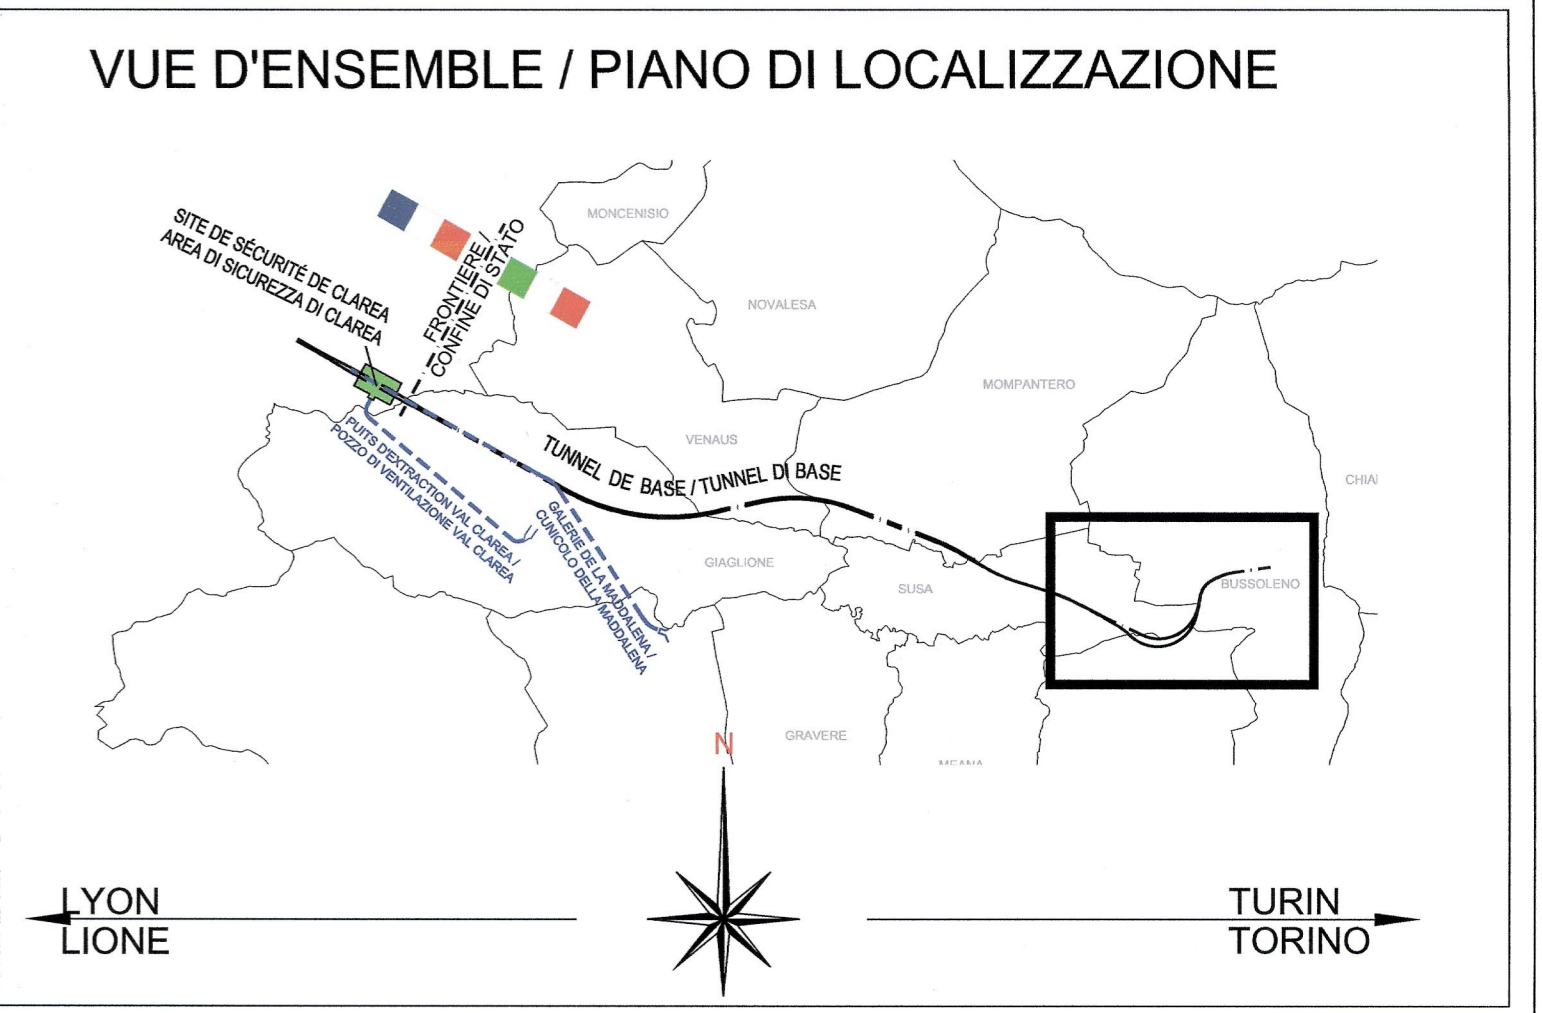


PIANTA
Scala 1/100
VUE EN PLAN
Echelle 1/100

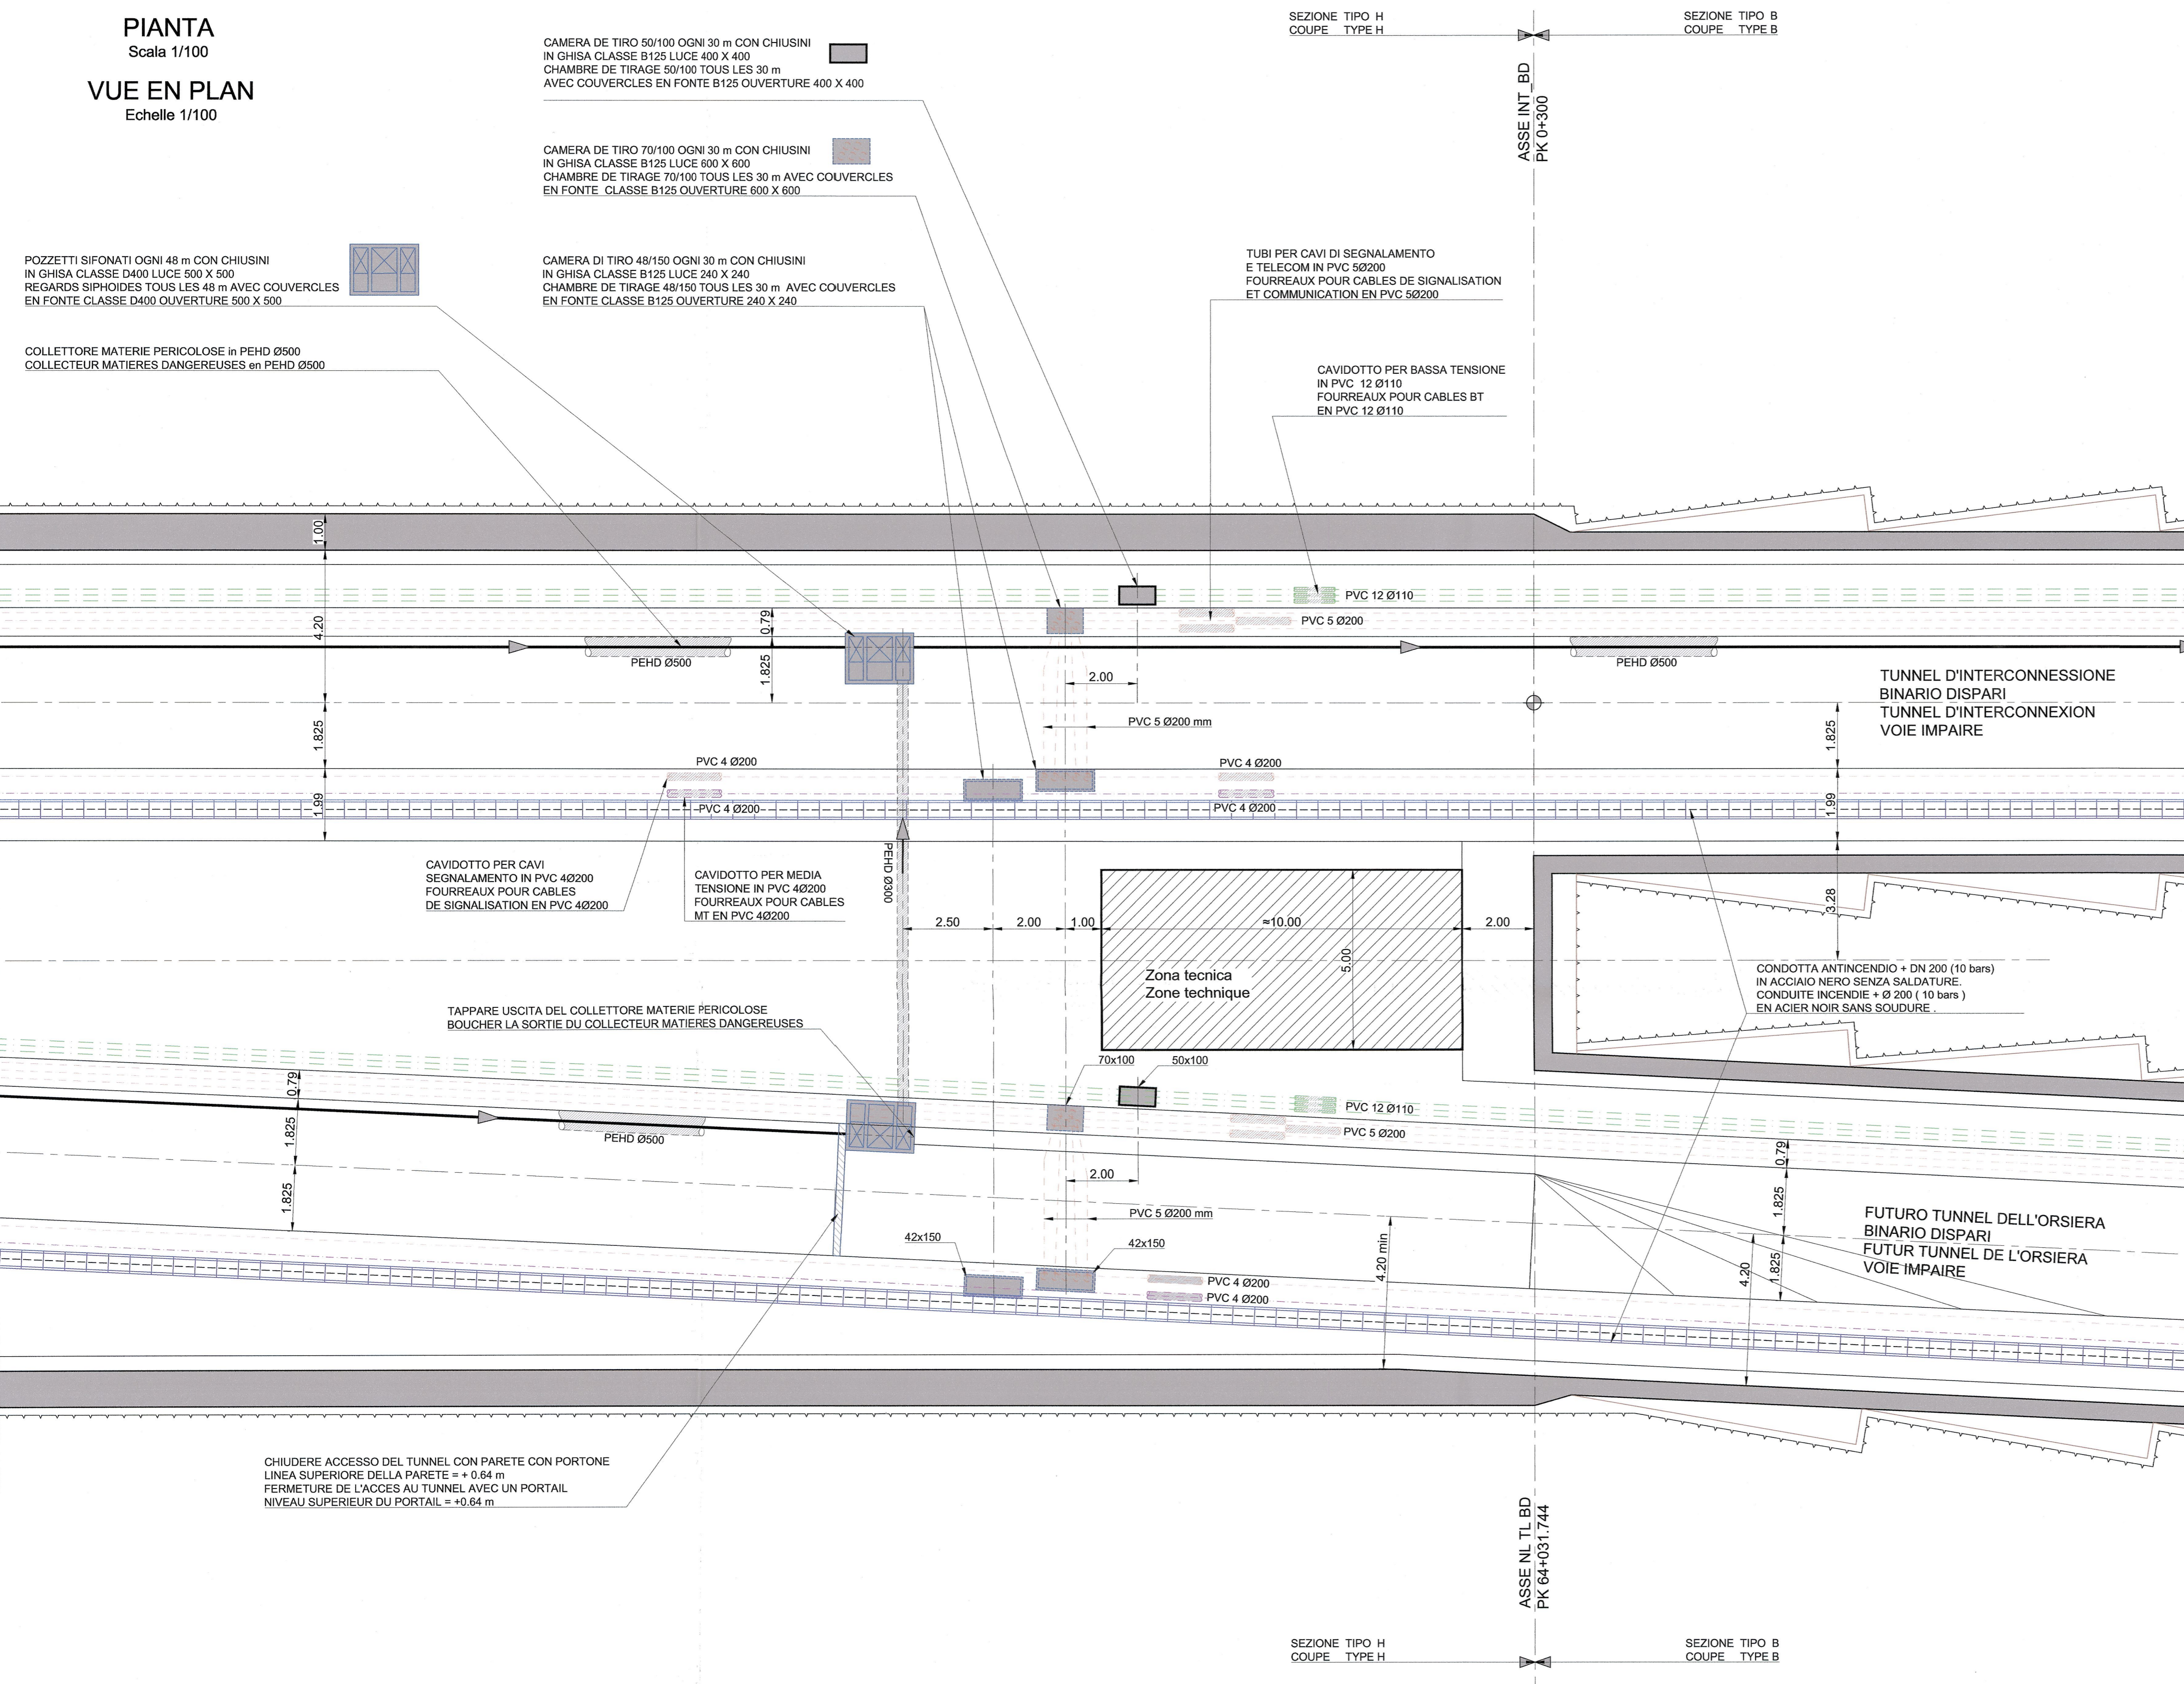

LIAISON LYON - TURIN / COLLEGAMENTO TORINO - LIONE
 Partie commune franco-italienne / Parte comune italo-francese
 Section transfrontalière / Sezione transfrontaliera

NOUVELLE LIGNE LYON TURIN - NUOVA LINEA TORINO LIONE
 PARTIE COMMUNE FRANCO-ITALIENNE - PARTE COMUNE ITALO-FRANCESE

REVISION DE L'AVANT-PROJET DE REFERENCE - REVISIONE DEL PROGETTO DEFINITIVO
 CUP C11J05000030001
GENIE CIVIL / OPERE CIVILI

TUNNELS D'INTERCONNESSION SUSAS-BUSSOLENO - TUNNEL DI INTERCONNESSIONE SUSAS-BUSSOLENO
 GENERALITES - ELABORATI GENERALI
 EQUIPEMENTS DE DRAINAGE / IMPIANTI CIVILI DRENAGGI

SINOTTICO DEGLI IMPIANTI NELLA ZONA CAMERONE (Tdi BD- PK 0+300)
 SYNOPTIQUE DES EQUIPEMENTS DANS LA ZONE DE LA CAVERNE (Tdi BD- PK 0+300)

Index	Date / Data	Modifications / Modifiche	Elab / per / Conçep / da	Verif / per / Control / da	Autoris / per / Autoriz / da
0	09/11/2012	Previsione diffusion / Prima emissione	A. MIGNINI (AMB) D. FLOREANI (AMB)	M. RUSSO C. OGNIENBE	L. CHANTRON M. PANTALEO
A	08/02/2013	Revision suite aux commentaires LTF / Revisione a seguito commenti LTF	A. MIGNINI (AMB) D. FLOREANI (AMB)	M. RUSSO C. OGNIENBE	L. CHANTRON M. PANTALEO

Tecnimont
 Dott. Ing. Aldo Mercantella
 Ordine Ingegneri Prov. TO n. 6271 F

INGEGNERI DELLA PROVINCIA DI TORINO
DOSSO MARCO
 ISCRITTO ALL'ALBO PROFESSIONALE
 COL. N. 12382

Code Doc: P D 2 C 3 A T S 3 4 7 7 8 A A P P L A
 INDIRIZZO GED / ADRESSE GED: CSA # # 65 00 40 30 04
 ÉCHELLE / SCALA: 1:100 & 1:200

LTF sas - 1001 Avenue de la Boisse BP 80631 - F-73008 CHAMBERY CEDEX (France)
 Tél: +33 (0) 4 79 68 56 50 - Fax: +33 (0) 4 79 68 56 75
 RCS Chambery 439 559 952 - TVA: FR 03438559652
 Propriété LTF - Tous droits réservés - Proprieta LTF Tutti i diritti riservati

ELABORATI DI RIFERIMENTO / DOCUMENTS DE REFERENCE :
 -RELAZIONE TECNICA / RAPPORT TECHNIQUE : PD2-C3A-TS3-4770

SISTEMA DI COORDINATE:
 SYSTEME DE COORDONNEES: LTF 2004C

