


VUE D'ENSEMBLE / PIANO DI LOCALIZZAZIONE

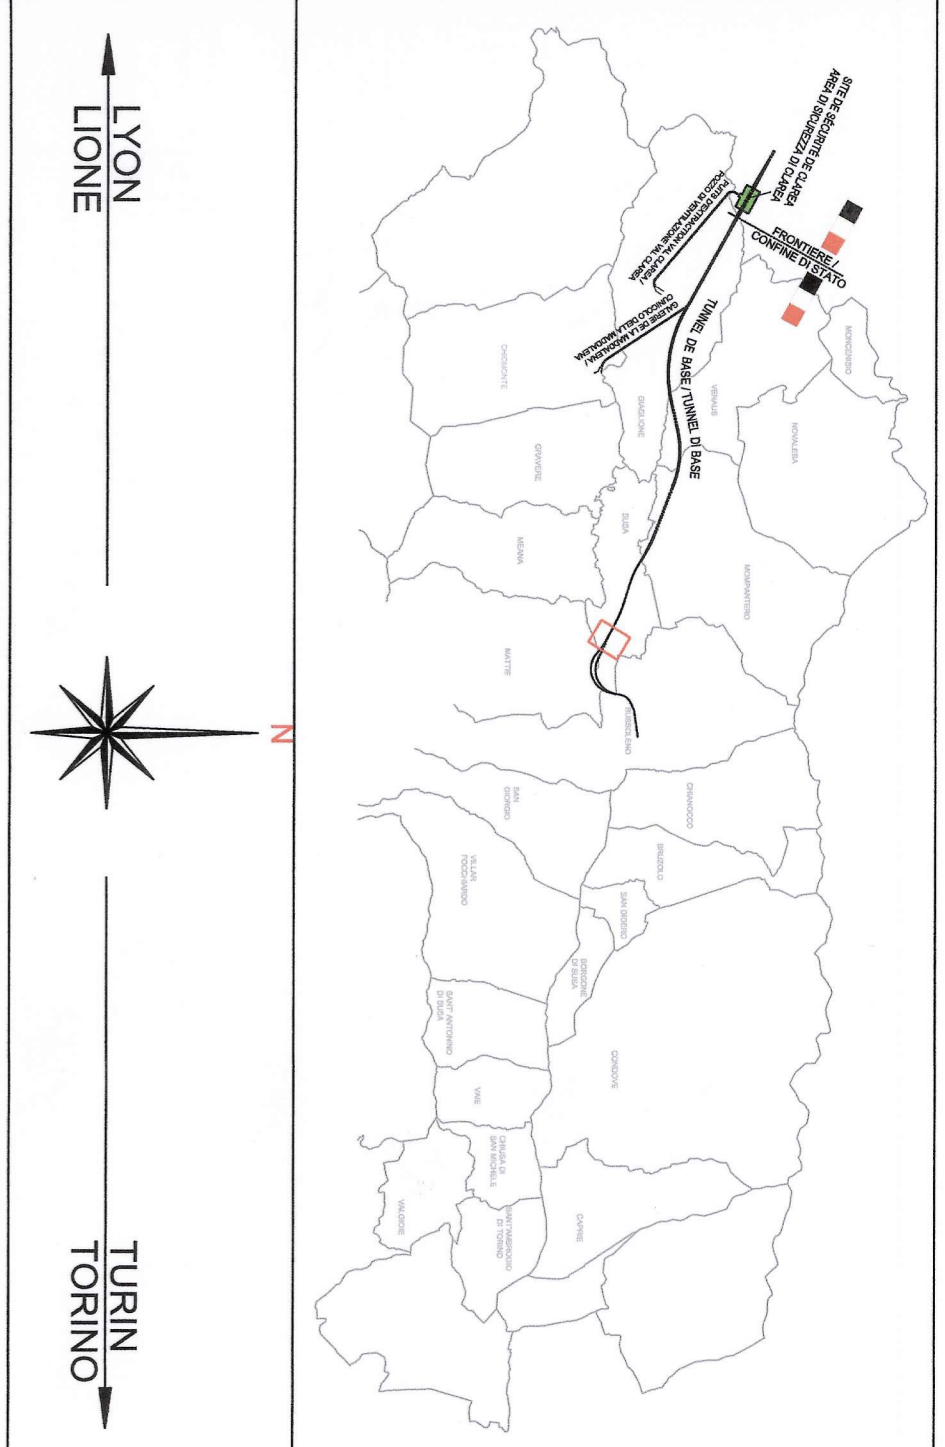

DOCUMENTI DI RIFERIMENTO / DOCUMENTS DE REFERENCE

- P02_C3A_153_4603_P1 MANIFESTAZIONE FINALE
- P02_C3A_153_4606_PROFILLO LONGITUDINALE IMBOCCO BP
- P02_C3A_153_4608_SEZIONI TRASVERSALI-TAV_1 di 9 (PK 63+805) BP
- P02_C3A_153_4610_SEZIONI TRASVERSALI-TAV_2 di 9 (PK 63+880) BP
- P02_C3A_153_4611_SEZIONI TRASVERSALI-TAV_4 di 9 (PK 0+180) INT. BD
- P02_C3A_153_4613_SEZIONI TIPO GALLERIE ARTIFICIALI E SCATOLARE DI IMBOCCO
- P02_C3A_153_4615_RELAZIONE DI CALCOLO E DI STABILITA' DELLE STRUTTURE

NOTE / NOTES

- VERBA REALIZZATO UN MAGRONE DI PULIZIA SOTTO LE STRUTTURE DI SPESORE 165cm / SERBENTUZZO PER IL TRATTO DI GALLERIA NATURALE DEL BIVANCO PER PORTA INZARE SOLO AL TERMINE DELLA REALIZZAZIONE DEL TRATTO DI GALLERIA ARTIFICIALE DEL BIVANCO INT. DISPARI COMPRESO TRA LA PK 63+800 BP E 0+180 INT. BP / L'EXCAVATION DE LA TRAVENNE PARTIE DU TUNNEL TAV DUAL VP PEUX COMMENCER APRES LA REALISATION DU TUNNEL ARTIFICIEL INT. / VERBEN LESR PK 63+800 VP E 0+180 INT. VI

LEGENDA / LEGENDE

- ASSE INTERCONNESSIONE BP
- ASSE INTERCONNESSIONE VI
- RITOMBAMENTO / COUVERTURE
- RITOMBAMENTO DEFINITIVO
- MATERIALE DI RIEMPIIMENTO
- MATERIALE DI REMPLISSAGE

LYON/TURIN - TURIN/ COLLEGAMENTO TORINO - LIONE

Partie commune franco-italienne / Parte comune italo-francese

NOUVELLE LIGNE LYON TURIN - NUOVA LINEA TORINO LIONE

REVISION DE L'AVANT-PROJET DE REFERENCE - REVISIONE DEL PROGETTO DEFINITIVO

TUNNELS D'INTERCONNESSIONE SUSAS-BUSSOLENO / PORTALIS DUESTI TD1 - IMBOCCHI OVESTI TD1

PROFIL EN LONG PORTAIL - INTERCONNESSION VI / PROFILLO LONGITUDINALE IMBOCCO - INTERCONNESSIONE BD

NOI	REV	DATE	DESCRIPTION	REDACTEUR	VERIF	DATE	DESCRIPTION
0	00/00/00		Projet de référence				
A	31/07/2013		Revisión de las condiciones de ejecución				

Cod	Dic	1	2	3	4	5	6	7	8	9	10	11	12
P	D	C	I	A	T	S	3	4	0	7	A	A	P
Nome: _____ Cognome: _____													

SCALA GRAFICA 1:200 / ECHELLE GRAPHIQUE 1:200


TABELLA MATERIALI / TABLE DES MATIERES

• MAGRONE DI PULIZIA / BERTON DE PROPRIETE	C21/16
• CALCESTRUZZO NON STRUTTURALE / BERTON PAS STRUCTUREL	C20/25
• C.A. GETTATO IN OPERA / BERTON ARMEMENT	C30/37
• CLASSE DI ESPOSIZIONE / CLASSE DE L'EXPOSITION:	XF2
• RAPPORTO AC MAXI/RELATION AC MAXI	S4
• SPESORE MEMBRANA IN PVC / MEMBRANE EN PVC	2.2 mm
• RETE ELETTRICODATA / TRELLIS SOUES	B450C
• TIPO / TYPE	150 mm x 150 mm
• DIAMETRO / DIALE	40 DIM4
• SOVRAPPORZIONE MIN / CHEVALCHEMENT MIN:	50 DIM4
• TIPO / TYPE	B450C
• COPRIFERRO / ENROBAGE	50 DIM4
• SOVRAPPORZIONE MIN / CHEVALCHEMENT MIN:	50 DIM4
• IMPERMEABILIZZAZIONE / IMPERMEABILISATION	MEMBRANA IN PVC / MEMBRANE EN PVC
• SPESORE / EPASSEUR	2.2 mm

TABELLA QUANTITA' / TABLE DES QUANTITES

- C.A. STRUTTURALE / BERTON STRUCTUREL
- GALLERIA ARTIFICIALE BP / TRANCHE COUVERTE VP
- GALLERIA ARTIFICIALE BD / TRANCHE COUVERTE VI
- GALLERIA SCATOLARE BP / TRANCHE RECTANGULAIRE VP
- GALLERIA SCATOLARE BD / TRANCHE RECTANGULAIRE VI
- CALCESTRUZZO NON STRUTTURALE / BERTON PAS STRUCTUREL
- GALLERIA ARTIFICIALE BP / TRANCHE COUVERTE VP
- GALLERIA ARTIFICIALE BD / TRANCHE COUVERTE VI
- GALLERIA SCATOLARE BP / TRANCHE RECTANGULAIRE VP
- GALLERIA SCATOLARE BD / TRANCHE RECTANGULAIRE VI
- INCENDENZA STIMATA ACCIAIO:
- MAGRONE DI PULIZIA BERTON DE PROPRIETE
- SISTEMAZIONE FINALE
- RITOMBAMENTO / COUVERTURE
- IMPERMEABILIZZAZIONE / IMPERMEABILISATION

PROFILLO LONGITUDINALE IMBOCCO - INTERCONNESSIONE VI / PROFIL EN LONG ENTREE - INTERCONNESSION VI

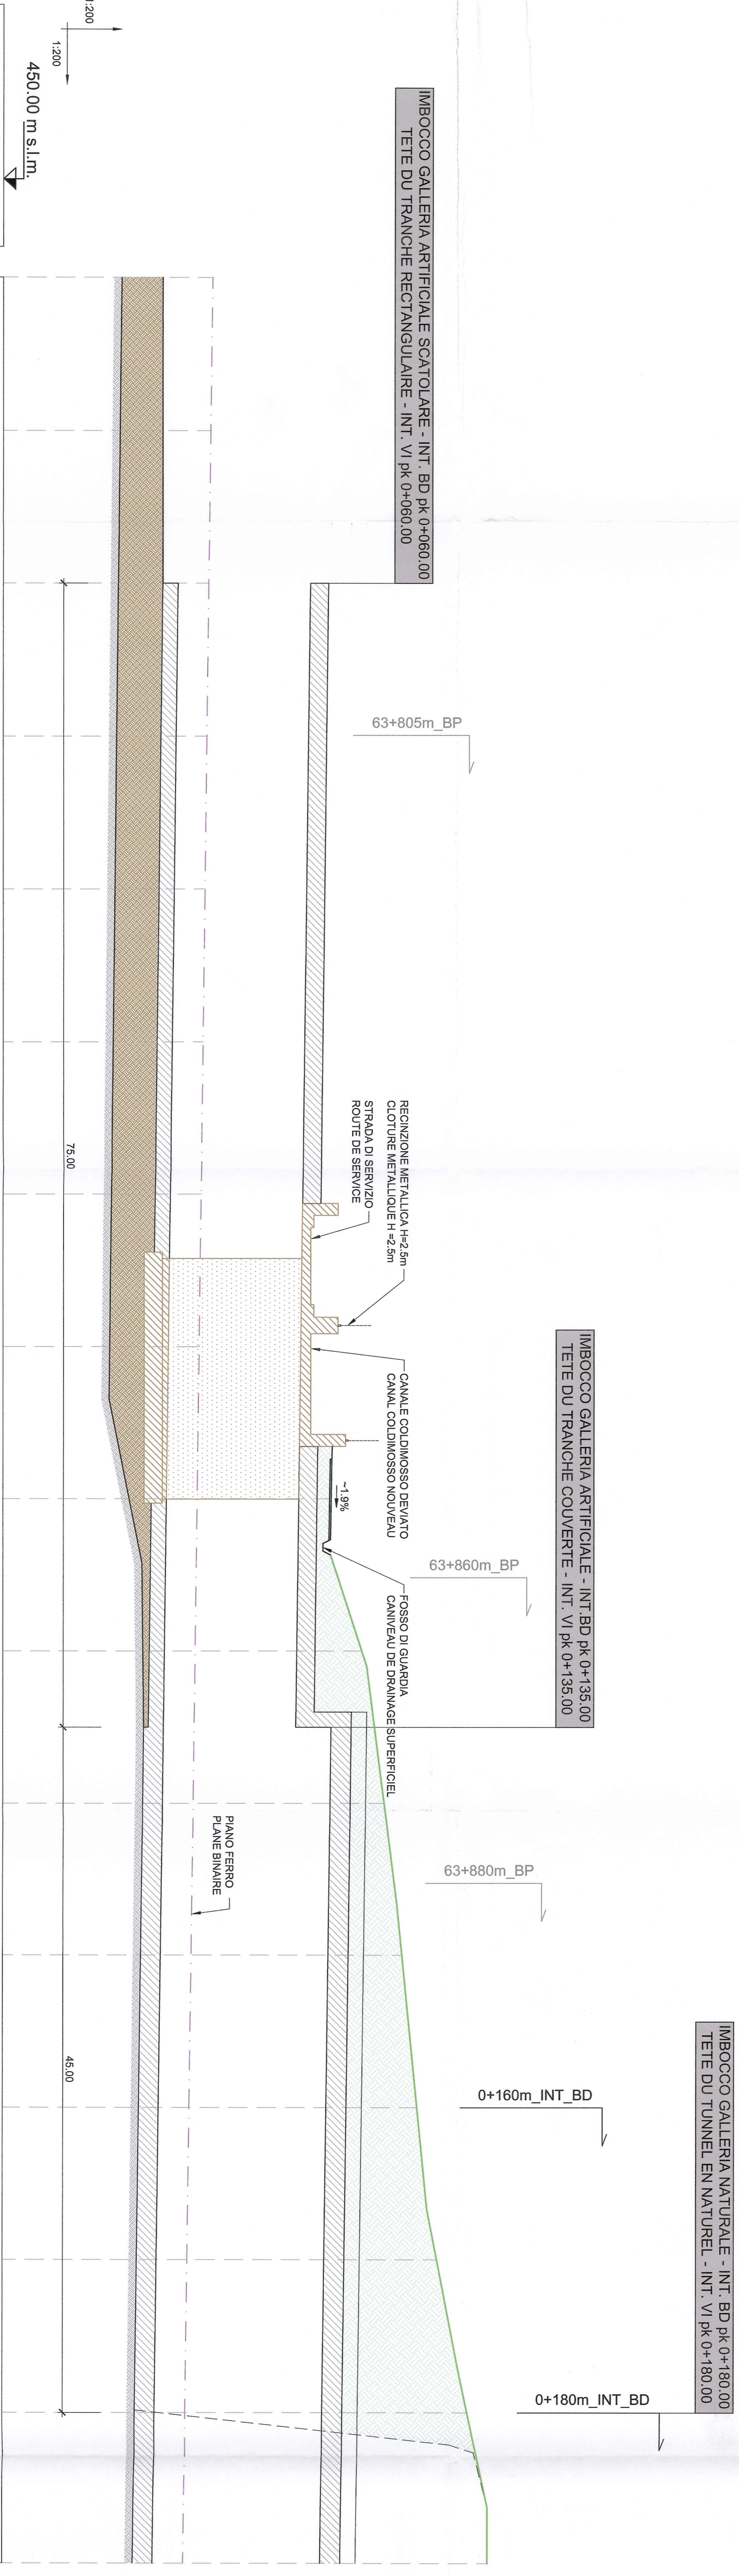

COMUNE / COMMUNE	QUOTE TERRENO / COTES TERRAIN	QUOTE PROGETTO / COTES PROJET	QUOTE DI FONDO SCAVO / COTES BASE DECAVATION	ETTOMETRICHE / DIST. PARZIALI/DIST. PARTIELS	PROGRESSIVE / DISTANCES CUMULEES
	457.820	457.709	457.597	10.00	0+040.00
	457.709	457.597	457.485	10.00	0+050.00
	457.597	457.485	457.374	10.00	0+060.00
	457.485	457.374	457.262	10.00	0+070.00
	457.374	457.262	457.150	10.00	0+080.00
	457.262	457.150	457.039	10.00	0+090.00
	457.150	457.039	456.927	10.00	0+100.00
	457.039	456.927	456.815	10.00	0+110.00
	456.927	456.815	456.703	10.00	0+120.00
	456.815	456.703	456.591	10.00	0+130.00
	456.703	456.591	456.479	10.00	0+140.00
	456.591	456.479	456.367	10.00	0+150.00
	456.479	456.367	456.255	10.00	0+160.00
	456.367	456.255	456.143	10.00	0+170.00
	456.255	456.143	456.031	10.00	0+180.00
	456.143	456.031	455.919	10.00	0+190.00

SCALA GRAFICA 1:200 / ECHELLE GRAPHIQUE 1:200