


VUE D'ENSEMBLE / PIANO DI LOCALIZZAZIONE

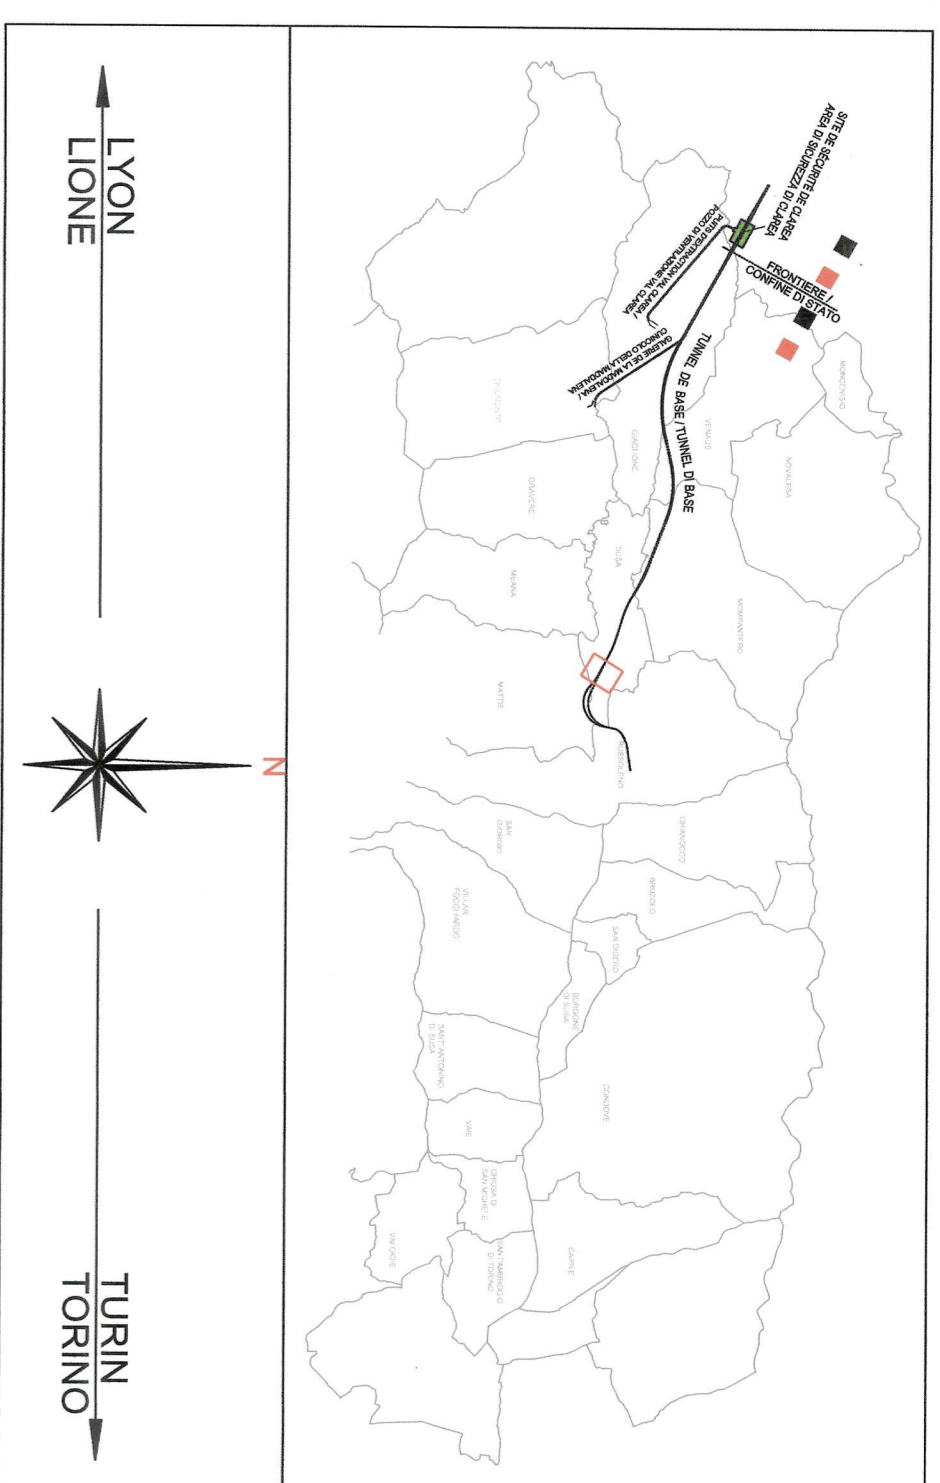

DOCUMENTI DI RIFERIMENTO / DOCUMENTS DE REFERENCE

- P02\_C34\_TS3\_4617 RELAZIONE DI CALCOLO OPERE PROVVISORIALI
- P02\_C34\_TS3\_4620 PIANIMETRIA IN FASE DI CANTIERE
- P02\_C34\_TS3\_4622 PROFILO LONGITUDINALE IMBOCCO INT. BD IN FASE DI CANTIERE
- P02\_C34\_TS3\_4623 SEZIONI TRASVERSALI-TAV. 1 di 5 (PK 63+880) BP
- P02\_C34\_TS3\_4624 SEZIONI TRASVERSALI-TAV. 2 di 5 (PK 63+880) BP
- P02\_C34\_TS3\_4625 SEZIONI TRASVERSALI-TAV. 3 di 5 (PK 63+880) BP
- P02\_C34\_TS3\_4626 SEZIONI TRASVERSALI-TAV. 4 di 5 (PK 63+880) BP
- P02\_C34\_TS3\_4627 SEZIONI TRASVERSALI-TAV. 5 di 5 (PK 63+880) BP
- P02\_C34\_TS3\_4629 DIMA DI ATTACCO IMBOCCO PARI

LEGENDA / LEGENDE

- ASSE BP
- MATERIALI DI RIMPIENTO
- CANALE COLDIMOSSO DEVIATO
- MATERIALI DE REMPLISSAGE
- CANALE COLDIMOSSO NOUVEAU
- MATERIALS DE REMPLISSAGE DU CANAL


TABELLA MATERIALI / TABLE DES MATIERES

STABILIZZAZIONE VERSANTE / STABILISATION FRONT DECAVATION	
• TIRANTI A TREFOLI DA 0.6"	139 mm <sup>2</sup>
• ACCIAIO TIPO	S1660
• INCLINAZIONE / INCLINAISON	5 m x 2,0 m
• INCLINAZIONE / INCLINAISON	5°
• TRAVE DI RIPARTIZIONE TIRANTI	2xL1P0660
• ACCIAIO TIPO	S355
• BULLONI IN ACCIAIO PER ROCCIA (TIPO D'VINDAGI)	32 mm
• ACCIAIO TIPO	S355
• DIAMETRO / DIAMETRE	500 mm <sup>2</sup>
• F <sub>yk</sub>	2,5 m x 2,5 m
• INTERASSE / DISTANCE	5°
• INCLINAZIONE / INCLINAISON	5°
• RETE ELETTROGALVANATA / TRELLIS SOUDES	
• MDC / TYPE	B490C
• DIAMETRO / DIAMETRE	6 mm x 150 mm
• SOVRAPPOSIZIONE MIN / CHEVAUCHEMENT MIN:	40 DAM
• CLASSE DI RESISTENZA / CLASSE DE RESISTANCE:	C28/30
• ADDITIVI / ADITIFS:	2,0%
• RAPPORTO AC/CA/MAX / RELATION AC/MAX:	2,0%
• DRENAGGI / DRAINAGE	15 mm
• BARBACANI / DRAINS	
• TIPO / TYPE	TUBO FILTRANTE PVC/TUBE PERMEATION PVC
• DIAMETRO / DIAMETRE	5 m
• LUNGHEZZA / LONGUEUR	5 m
• SPESORE / EPASSEUR:	5 mm
• SCAVO DI SBANCAMENTO / EXCAVATION	33.000 m <sup>3</sup>

TABELLA QUANTITA' / TABLE DES QUANTITES

• STABILIZZAZIONE VERSANTE / STABILISATION FRONT DECAVATION	1070 m <sup>3</sup>
• TIRANTI A TREFOLI / TIRANTS A TROISNS	5.155 kg
• TRAVI DI RIPARTIZIONE TIPO L1P 280	3.705 kg
• BULLONI IN ROCCIA / BOLLONS EN ROCK	355 kg
• CLS PROIETTATO / BETON PROJETE	355 m <sup>3</sup>
• SCAVO DI SBANCAMENTO / EXCAVATION	33.000 m <sup>3</sup>

PROFIL LONGITUDINALE IN FASE DI CANTIERE - BP  
PROFIL EN LONG DANS LA PHASE DE CONSTRUCTION - VP

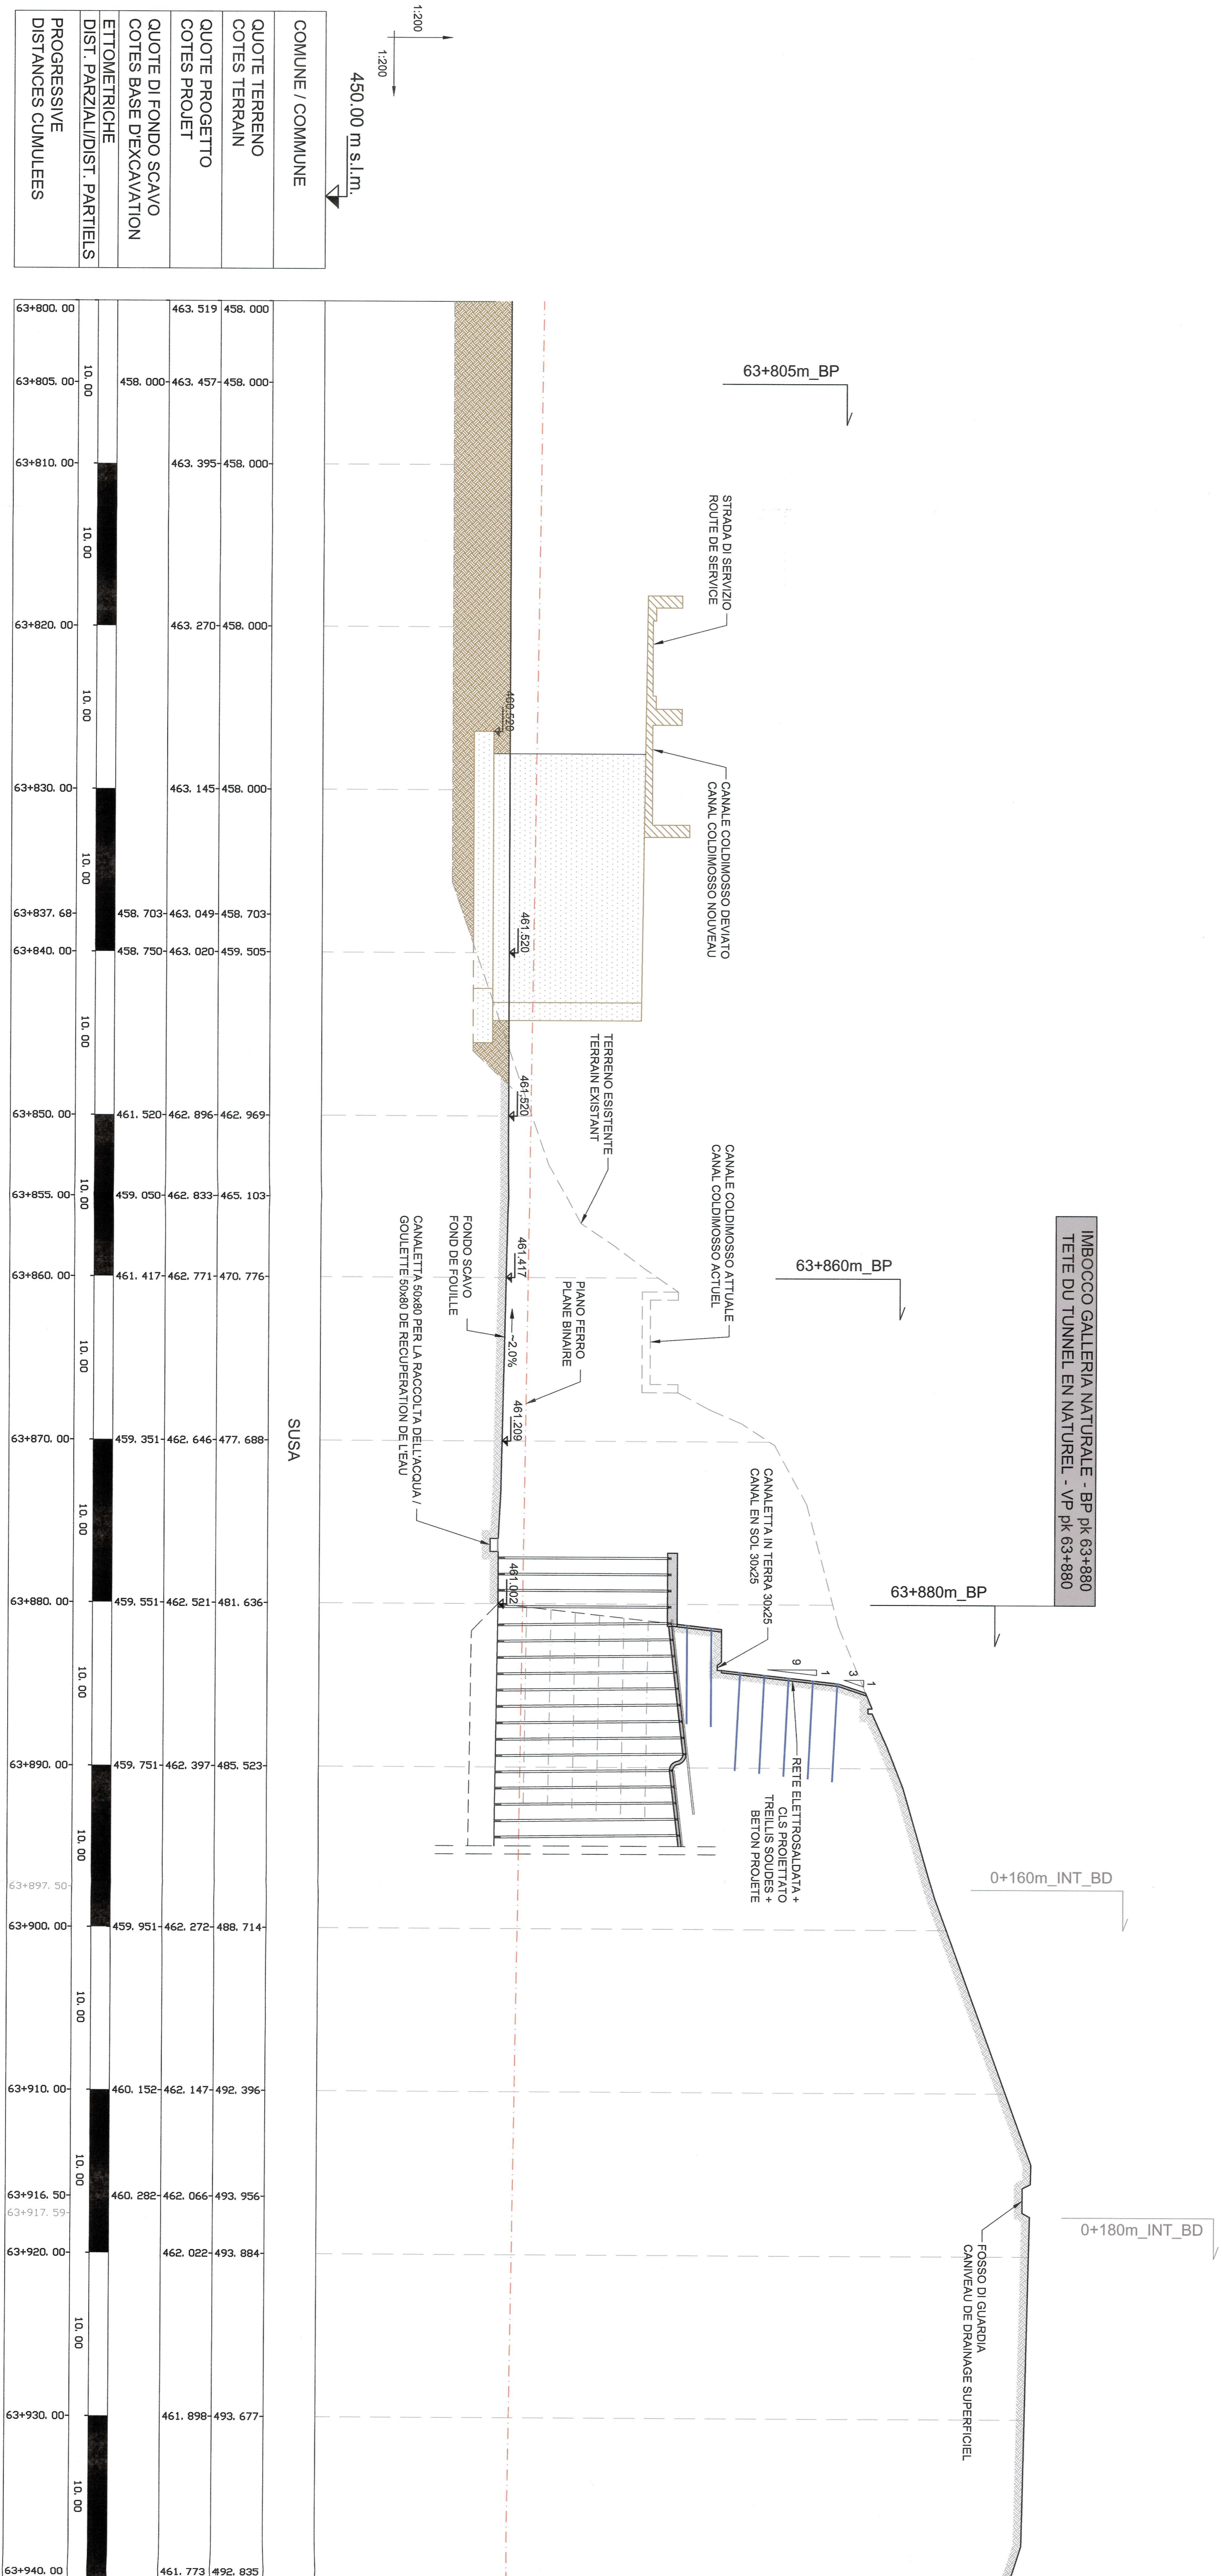

SUSA

450,00 m s.l.m.



COMUNE / COMMUNE	
QUOTE TERRENO	458.000
COTES TERRAIN	458.000
QUOTE PROGETTO	463.457
COTES PROJET	463.457
QUOTE DI FONDO SCAVO	458.000
COTES BASE DECAVATION	458.000
ETTONOMETRICHE	
DIST. PARZIALI/DIST. PARTIELS	
PROGRESSIVE	
DISTANCES CUMULEES	

63+800.00	10.00	458.000	458.000
63+805.00	10.00	458.000	458.000
63+810.00	10.00	463.395	458.000
63+820.00	10.00	463.270	458.000
63+830.00	10.00	463.145	458.000
63+837.68	10.00	458.703	458.703
63+840.00	10.00	458.750	459.505
63+850.00	10.00	461.520	462.896
63+855.00	10.00	459.050	462.833
63+860.00	10.00	461.417	470.776
63+870.00	10.00	459.351	477.688
63+880.00	10.00	459.551	481.636
63+890.00	10.00	459.751	485.523
63+897.50	10.00	459.951	488.714
63+900.00	10.00	460.152	492.396
63+910.00	10.00	460.152	492.396
63+916.50	10.00	460.282	493.956
63+917.59	10.00	462.022	493.884
63+920.00	10.00	461.898	493.677
63+930.00	10.00	461.773	492.835
63+940.00	10.00	461.773	492.835

SCALA GRAFICA 1:200



IMBOCOCCO TORINO - LIONE  
Parte comune italo-francese  
Section transfrontalière

NOUVELLE LIGNE LYON TURIN - NOUVA LINEA TORINO LIONE  
PARTIE COMMUNE FRANCO-ITALIENNE - PARTIE COMMUNE ITALO-FRANCAISE  
REVISION DE L'AVANT-PROJET DE REFERENCE - REVISIONE DEL PROGETTO DEFINITIVO  
CUP 011J0800030001

PROFIL EN LONG DANS LA PHASE DE CONSTRUCTION - VP /  
PROFIL LONGITUDINALE IN FASE DI CANTIERE - BP

NOI	CHI	DATA	DESCRIZIONE	REVISIONI	STATO
0	08/10/2012	Profilazione di base	PROFIL EN LONG		
A	07/20/2012	Revisione di base	PROFIL EN LONG		
B	31/07/2013	Revisione di base	PROFIL EN LONG		

NOI	CHI	DATA	DESCRIZIONE	REVISIONI	STATO
0	08/10/2012	Profilazione di base	PROFIL EN LONG		
A	07/20/2012	Revisione di base	PROFIL EN LONG		
B	31/07/2013	Revisione di base	PROFIL EN LONG		