


VUE D'ENSEMBLE / PIANO DI LOCALIZZAZIONE

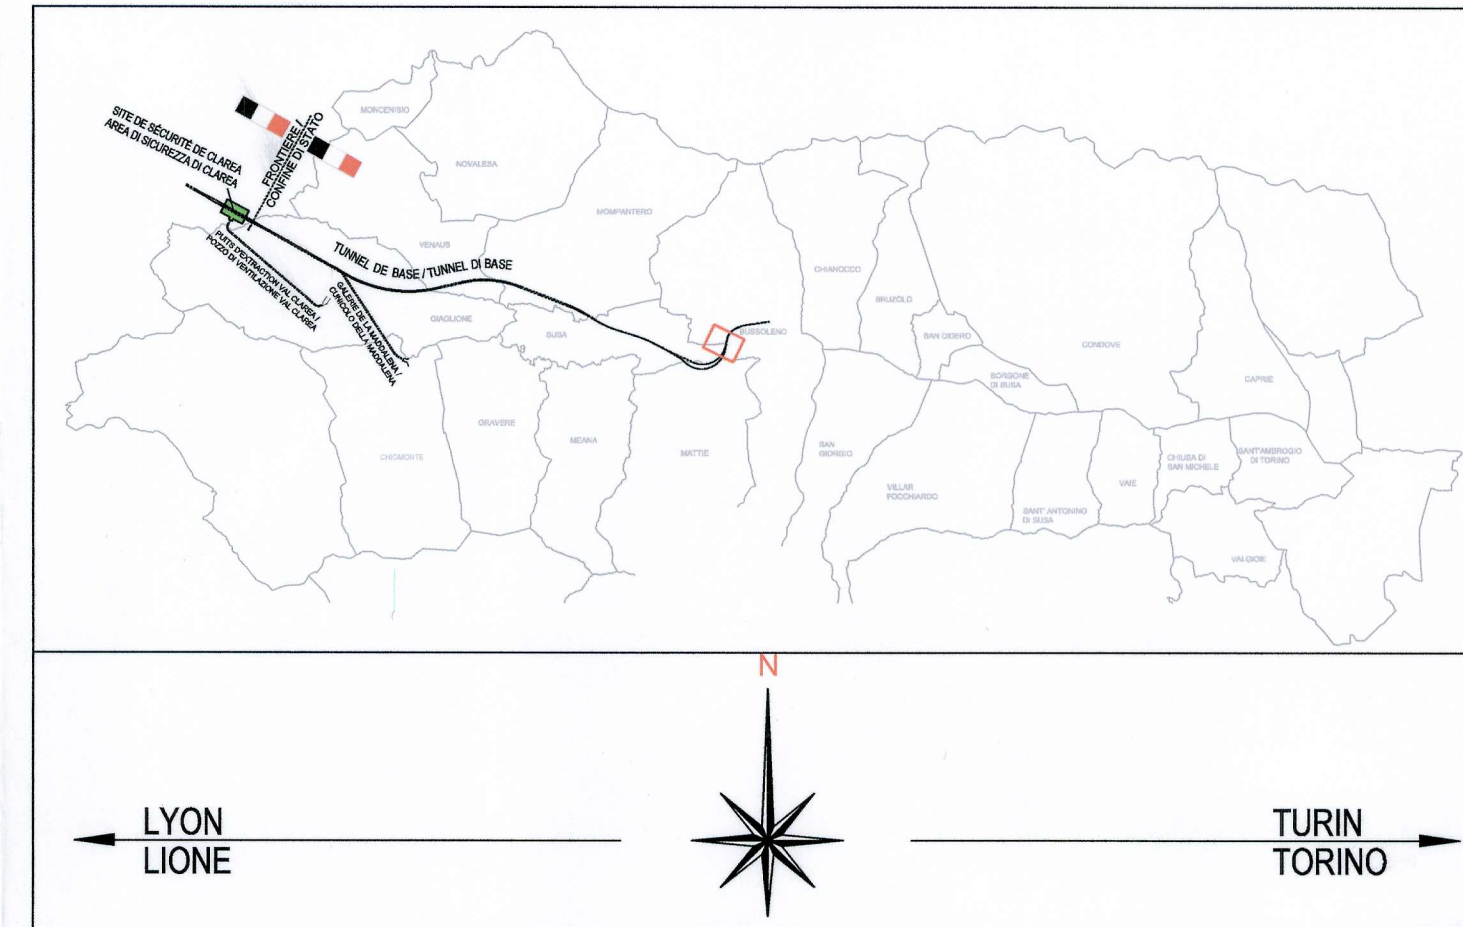


DOCUMENTI DI RIFERIMENTO / DOCUMENTS DE REFERENCE

- PD2_C3A_TS3_5717_PROFILLO LONGITUDINALE IMBOCCO BP
- PD2_C3A_TS3_5718_PROFILLO LONGITUDINALE IMBOCCO BD
- PD2_C3A_TS3_5719_SEZIONI TRASVERSALI-Tav. 1 di 5 (pk 1+920) BD
- PD2_C3A_TS3_5720_SEZIONI TRASVERSALI-Tav. 2 di 5 (pk 1+950) BD
- PD2_C3A_TS3_5721_SEZIONI TRASVERSALI-Tav. 3 di 5 (pk 1+980) BD
- PD2_C3A_TS3_5722_SEZIONI TRASVERSALI-Tav. 4 di 5 (pk 2+000) BD
- PD2_C3A_TS3_5723_SEZIONI TRASVERSALI-Tav. 5 di 5 (pk 1+960) BP
- PD2_C3A_TS3_5724_SEZIONI TIPO GALLERIE ARTIFICIALI E SCATOLARE DI IMBOCCO
- PD2_C3A_TS3_5730_RELAZIONE DI CALCOLO E DI STABILITA' DELLE STRUTTURE
- PD2_C3A_TS3_5710_RELAZIONE DESCRITTIVA

LEGENDA / LEGENDE

- ASSE INTERCONNESSIONE BD
- ASSE INTERCONNESSIONE VI
- ASSE INTERCONNESSIONE BP
- ASSE INTERCONNESSIONE VP
- ASSE LINEA STORICA NUOVA
- ASSE LINEA STORICA
- ASSE LINEA STORICA
- CANALE IRRIGUO
- CANAL D'IRRIGATION
- INCLINOMETRO VERTICALE E CAPOSALDO
- INCLINOMETRE VERTICAL AVEC POINT DE REFERENCE
- SCARPATE RAMBLAIS
- STRADA D'ACCESSO
- ROUTE D'ACCES
- DEVIAZIONE VIABILITÀ ESISTENTE
- DEVIATION VIABILITE EXISTANT
- VIABILITÀ ESISTENTE
- VIABILITE EXISTANT
- RIPRISTINO
- RETABLISSEMENT
- SISTEMAZIONE E PAVIMENTAZIONE
- VIABILITÀ ESISTENTE
- REGLEMENT ET PAVAGE DU VIABILITE EXISTANT

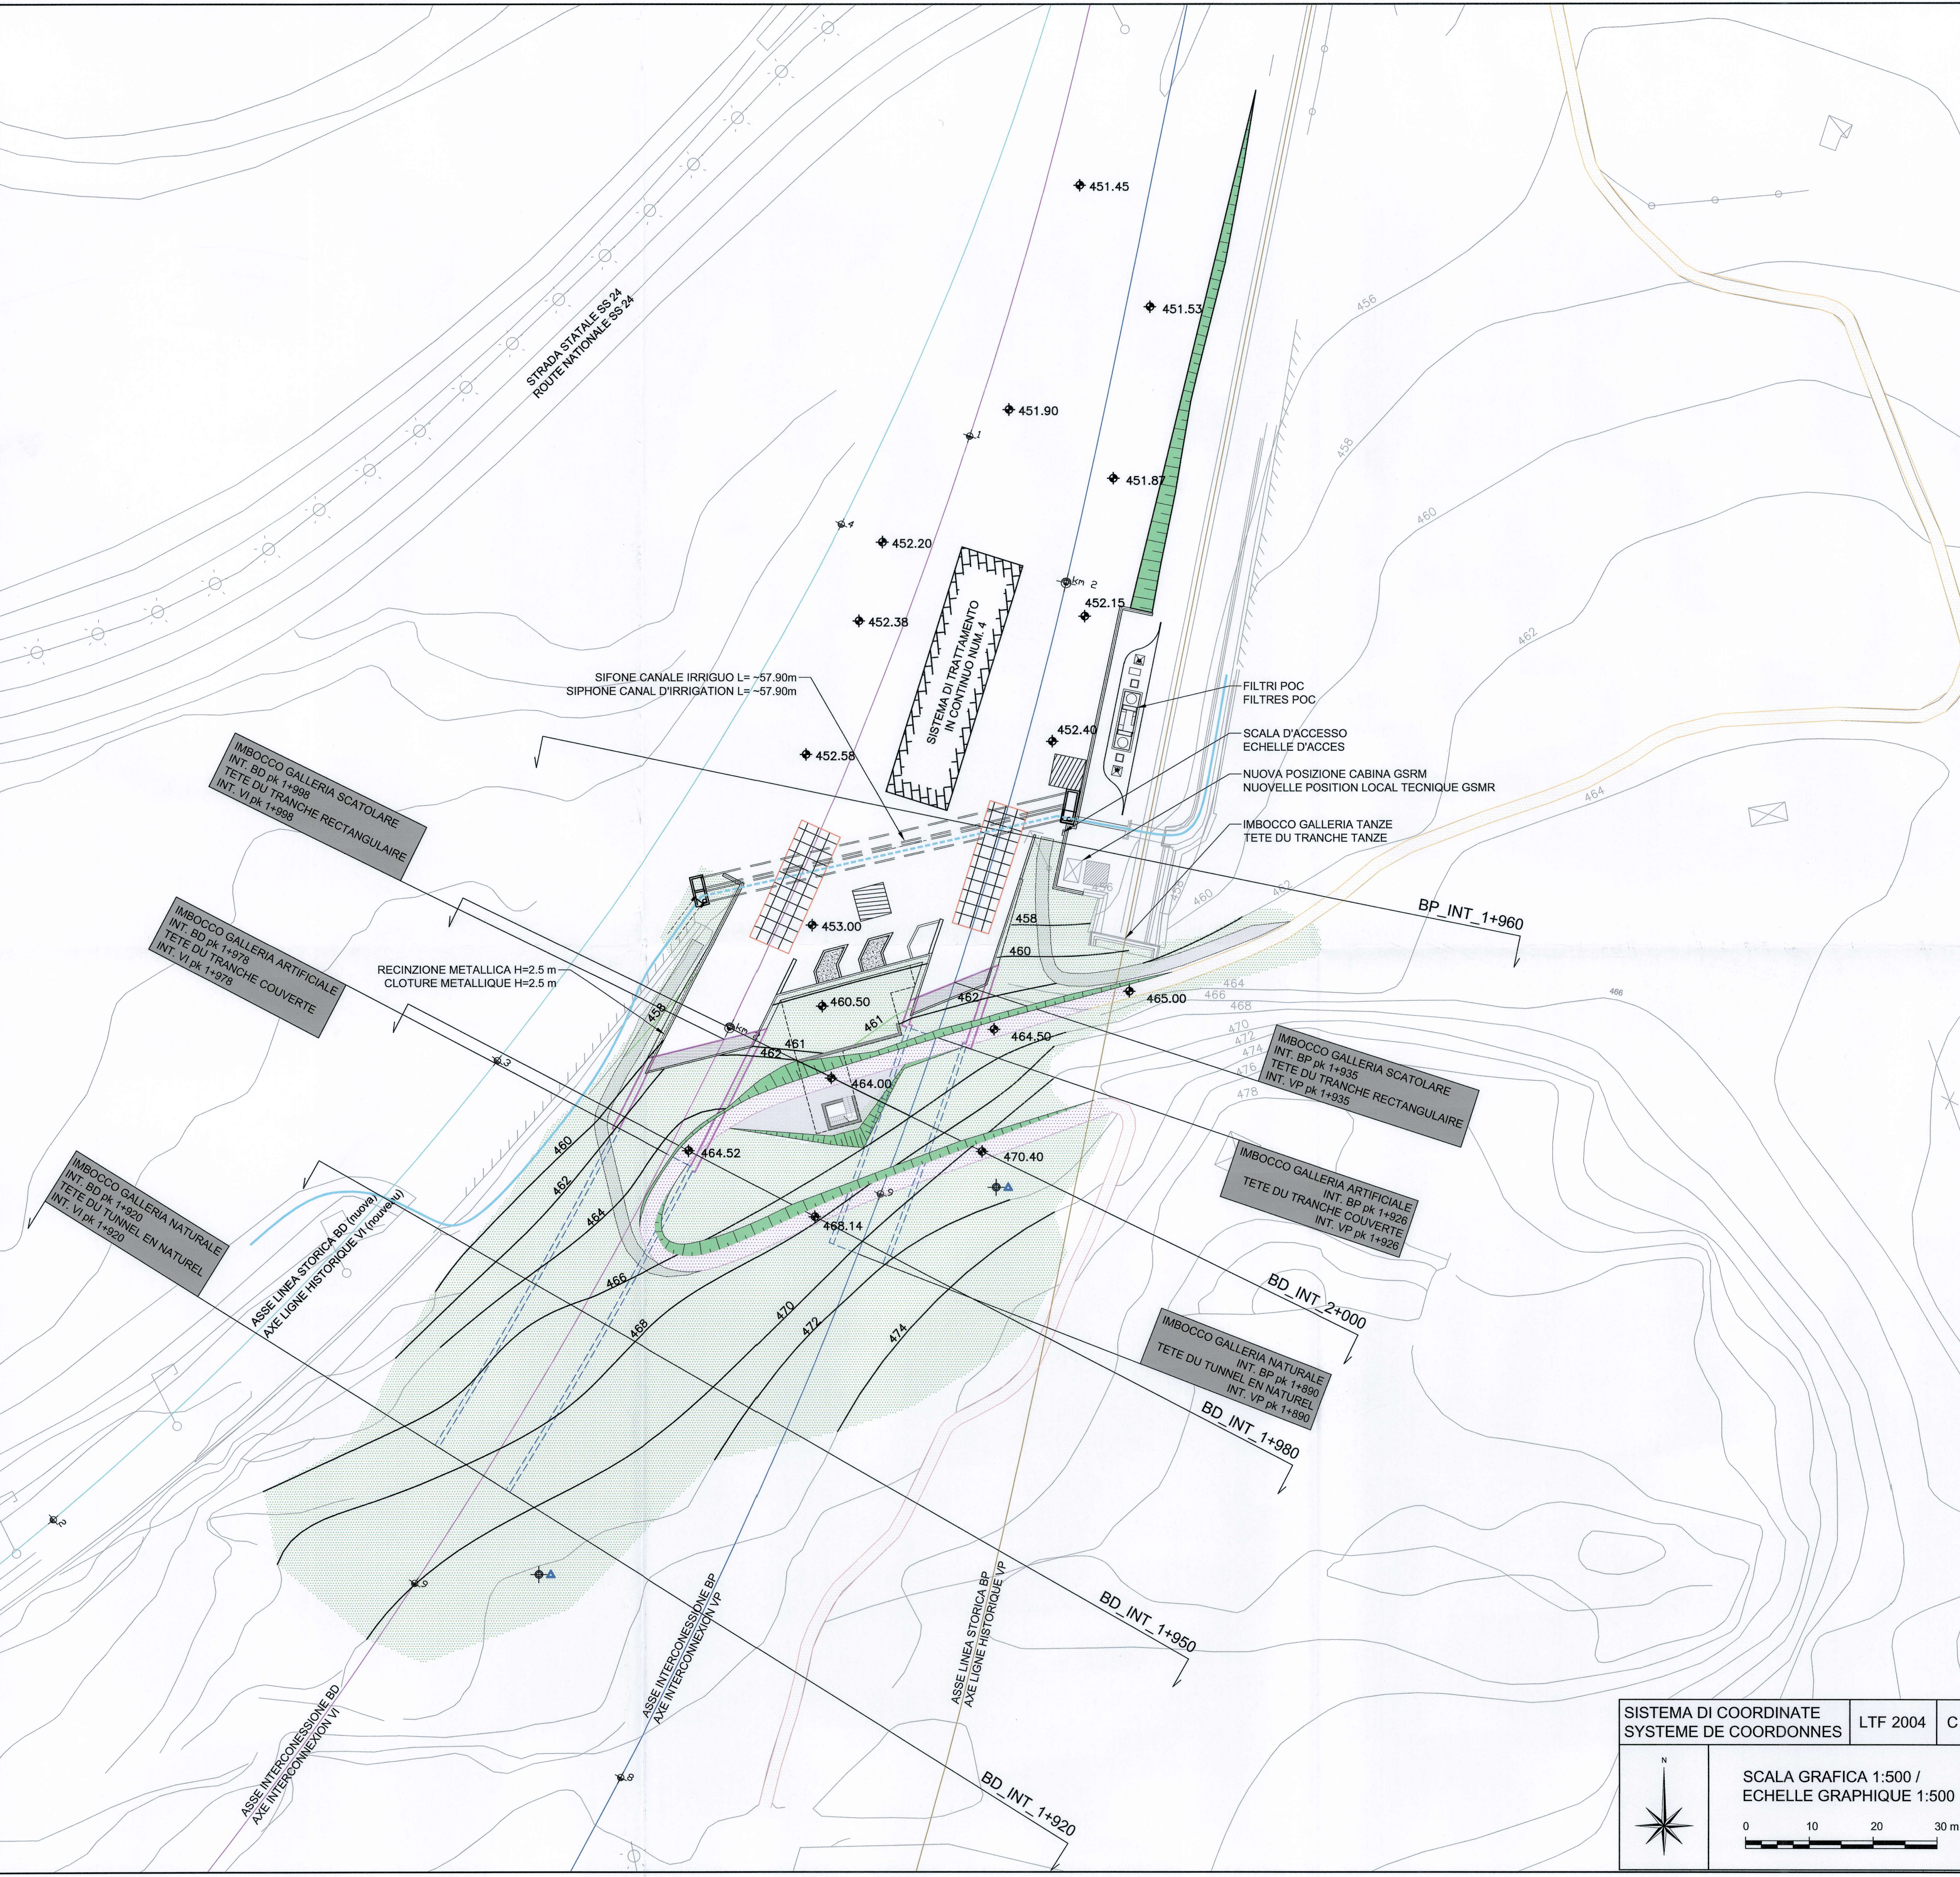

LIASON LYON - TURIN / COLLEGAMENTO TORINO - LIONE
Partie commune franco-italienne / Section transfrontalière

NOUVELLE LIGNE LYON TURIN - NUOVA LINEA TORINO LIONE
PARTIE COMMUNE FRANCO-ITALIENNE - PARTE COMUNE ITALO-FRANCESE

REVISIONE DE L'AVANT-PROJET DE REFERENCE - REVISIONE DEL PROGETTO DEFINITIVO
CUP C11J0500030001

GENIE CIVIL - OPERE CIVILI

TUNNELS D'INTERCONNESSION SUSA-BUSSOLENO /
TUNNEL DI INTERCONNESSIONE SUSA-BUSSOLENO
PORTAILS EST TDI - IMBOCCHI EST TDI
GENERALITES - ELABORATI GENERALI

AMENAGEMENT FINAL - PLANIMETRIA SISTEMAZIONE FINALE

Index	Date / Data	Modifications / Modifiche	Etabli par / Concepito da	Verifié par / Controllato da	Autorisé par / Autorizzato da
0	09/11/2012	Première diffusion / Prima emissione	C. RINALDI (LOM) J.-P. MACHUCA (LOM)	M. RUSSO C. OGNIENNE	L. CHANTRON M. PANTALEO
A	31/01/2013	Revision suite aux commentaires LTF / Revisione a seguito commenti LTF	C. RINALDI (LOM) J.-P. MACHUCA (LOM)	M. RUSSO C. OGNIENNE	L. CHANTRON M. PANTALEO

Code Doc: P D 2 C 3 A T S 3 5 7 1 3 A A P P L A

INDRIZZO GED / ADRESSE GED: C3A // // 66 70 00 30 02

ÉCHELLE / SCALA: 1:500

LYON TURIN FERROVAIRE

LTF sas - 1091 Avenue de la Boissière BP 80631 - F-73006 CHAMBERY CEDEX (France)
Tél. +33 (0) 4.79.68.56.50 - Fax: +33 (0) 4.79.68.56.75
RCS Chambéry 439 556 952 - TVA: FR 0345606962
Propriété LTF. Tous droits réservés - Proprietà LTF. Tutti i diritti riservati

TECHNIMONT
Civil Construction
Dott. Ing. Aldo Mancorella
Ordine Ingegneri Prov. TO n. 6271/R

DOTT. ING. MARCO RUSSO
ISCRITTO ALL'ALBO PROFESSIONALE COL. N. 12882

SISTEMA DE COORDONATE / SYSTEME DE COORDONNES: LTF 2004 C

SCALA GRAFICA 1:500 / ECHELLE GRAPHIQUE 1:500

0 10 20 30 m