


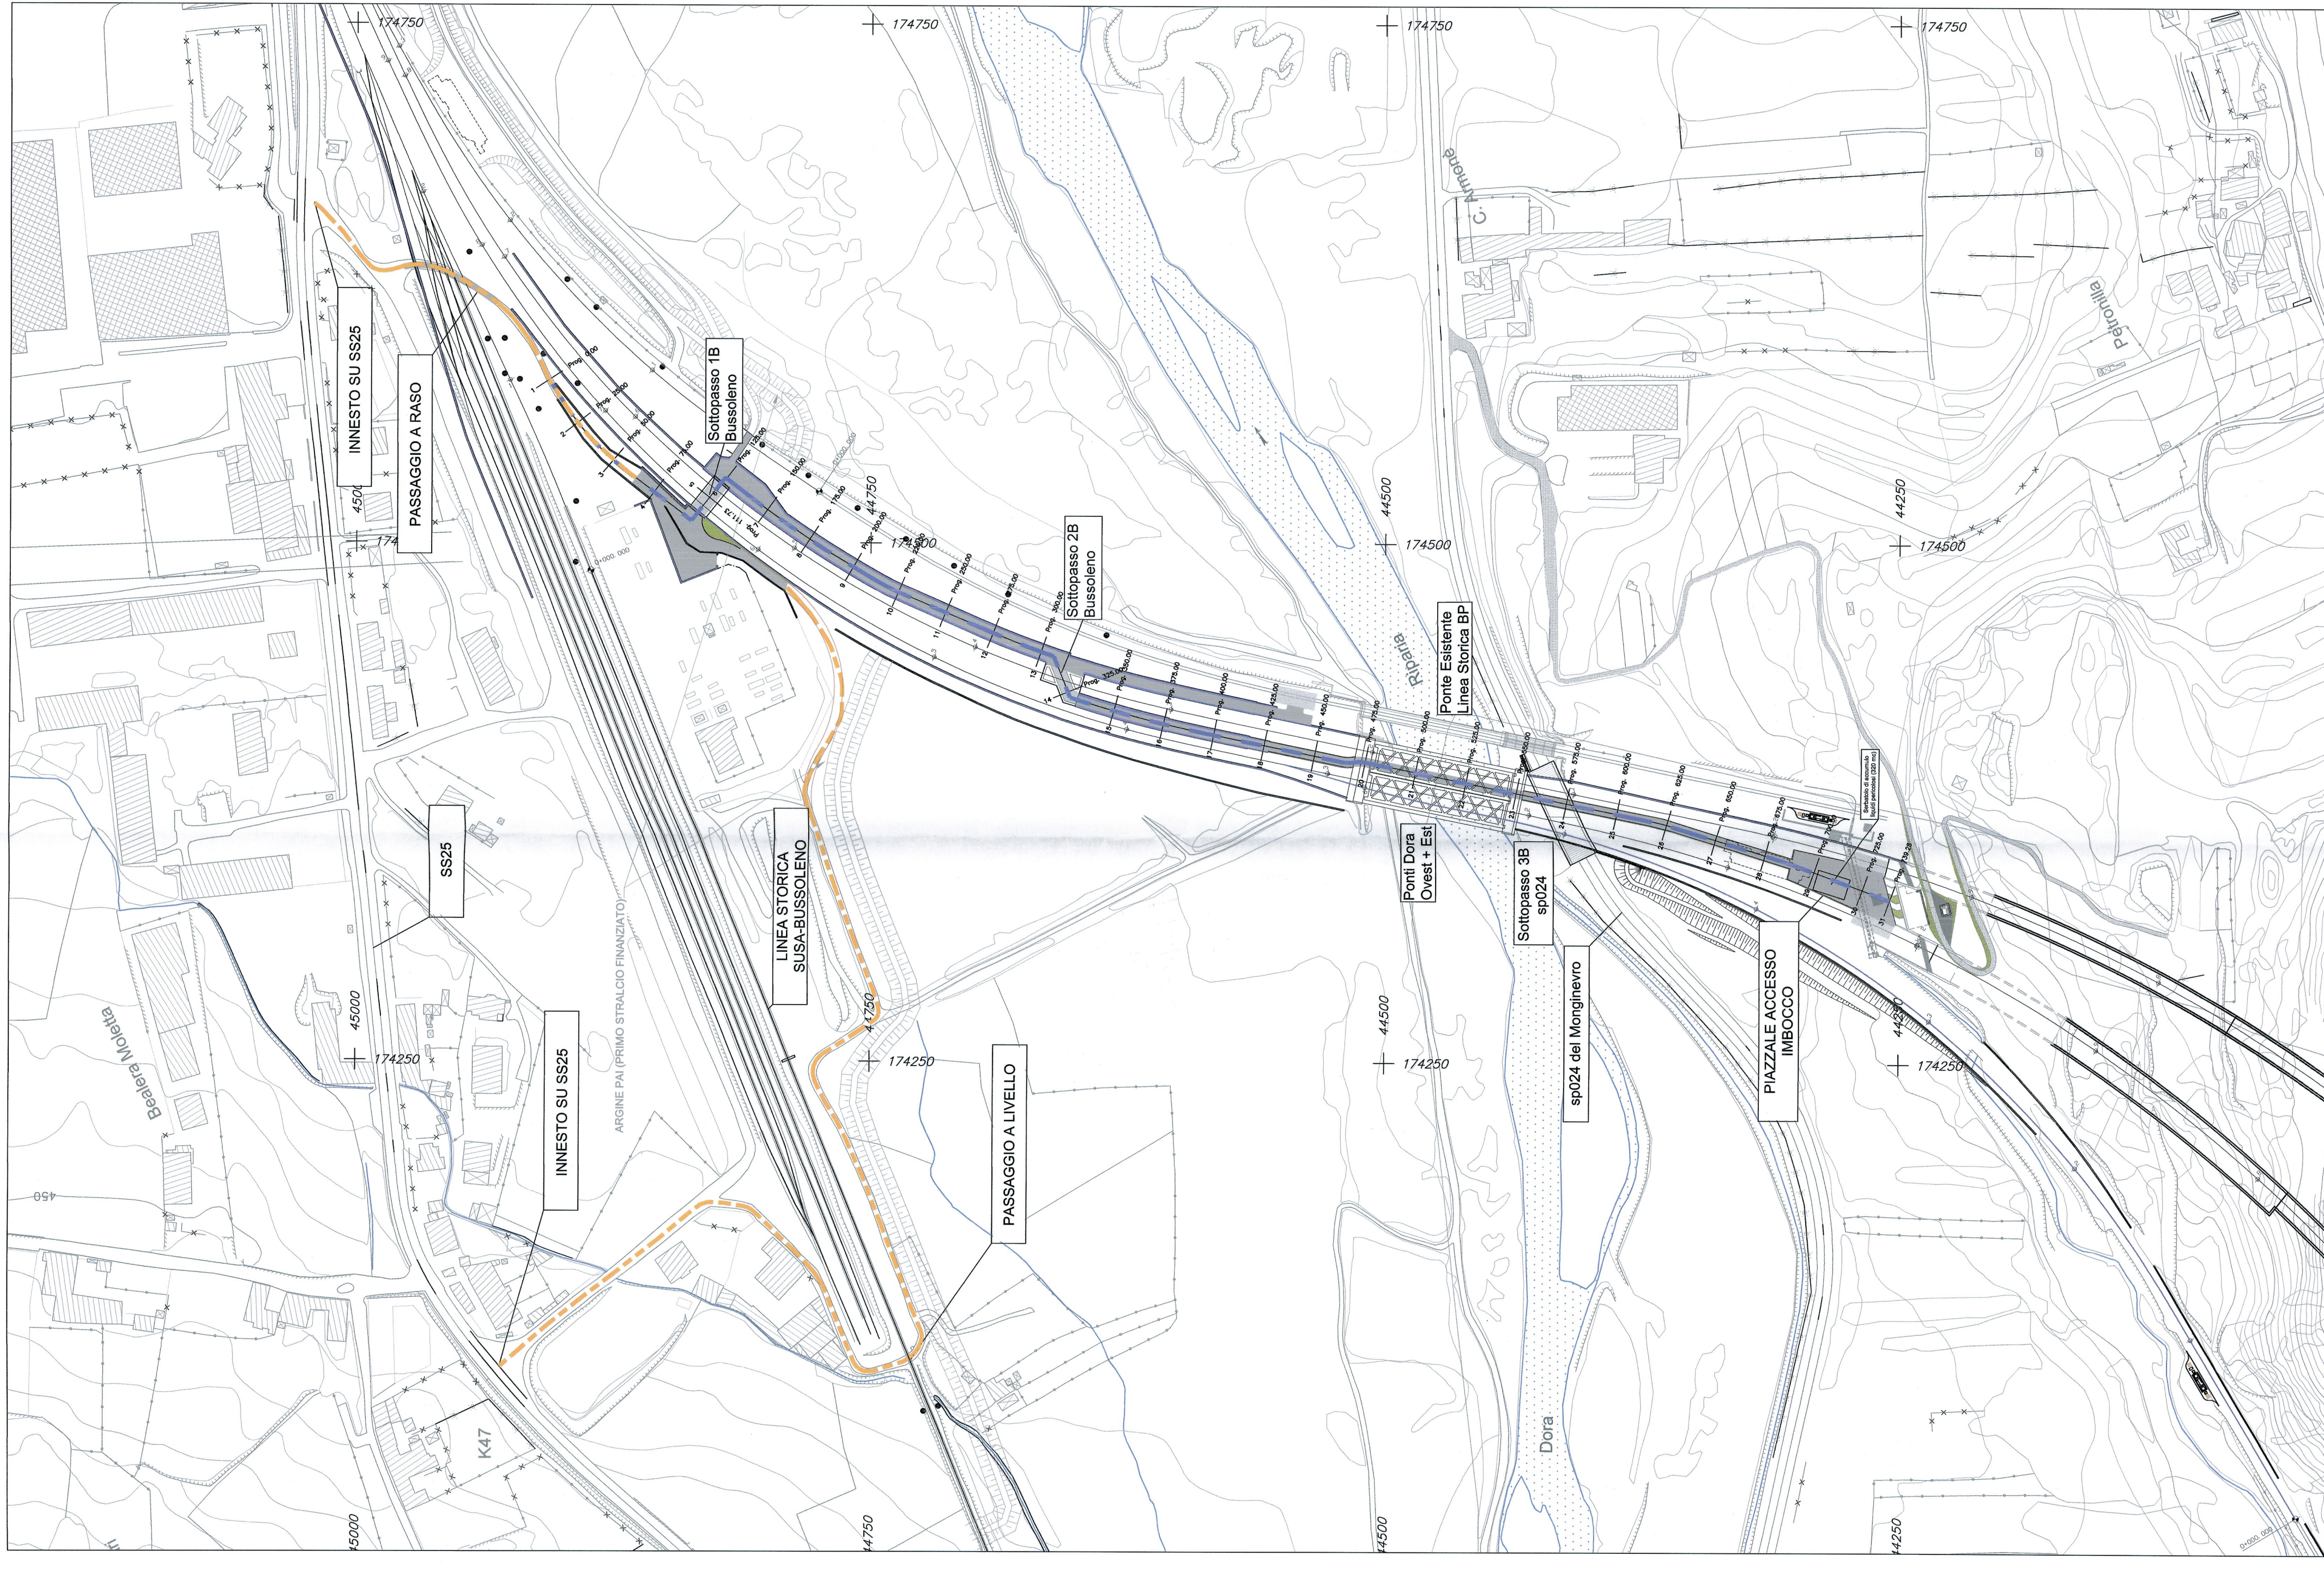


PLANIMETRIA / VUE EN PLAN - Scala 1:2000 (in A1) / Echelle 1:2000 (en A1)



SISTEMA DI RIFERIMENTO LTF 2004c /
SYSTEME DE REFERENCE LTF 2004c

NOTA:
STRATIGRAFIA PAVIMENTAZIONE RAMPE - SCOTTOPASSI - PIAZZALI vedi:
PD2_C3A_8572_68-70-02_40-02_Sezioni tipo e verifica manovra mezzi

RIFERIMENTI / REFERENCES:
PD2_C3A_8400_68-00-00_10-01_Relazione illustrativa
PD2_C3A_8403_68-00-00_30-01_Planimetria generale 1 di 2
PD2_C3A_8412_68-00-00_30-02_Planimetria generale 2 di 2
PD2_C3A_8422_68-00-00_60-01_Tipologici muri di sostegno della linea
PD2_C3A_8415_68-00-00_40-01_Sezioni tipo da pk +1+950 a pk 2+150
PD2_C3A_8416_68-00-00_40-02_Sezioni tipo da pk 2+250 a pk 2+750
PD2_C3A_8522_68-10-00_30-01_Sezioni tipo da pk 2+250 a pk 2+750
PD2_C3A_8523_68-10-00_30-02_Scottopasso 2 - Pianta e sezioni

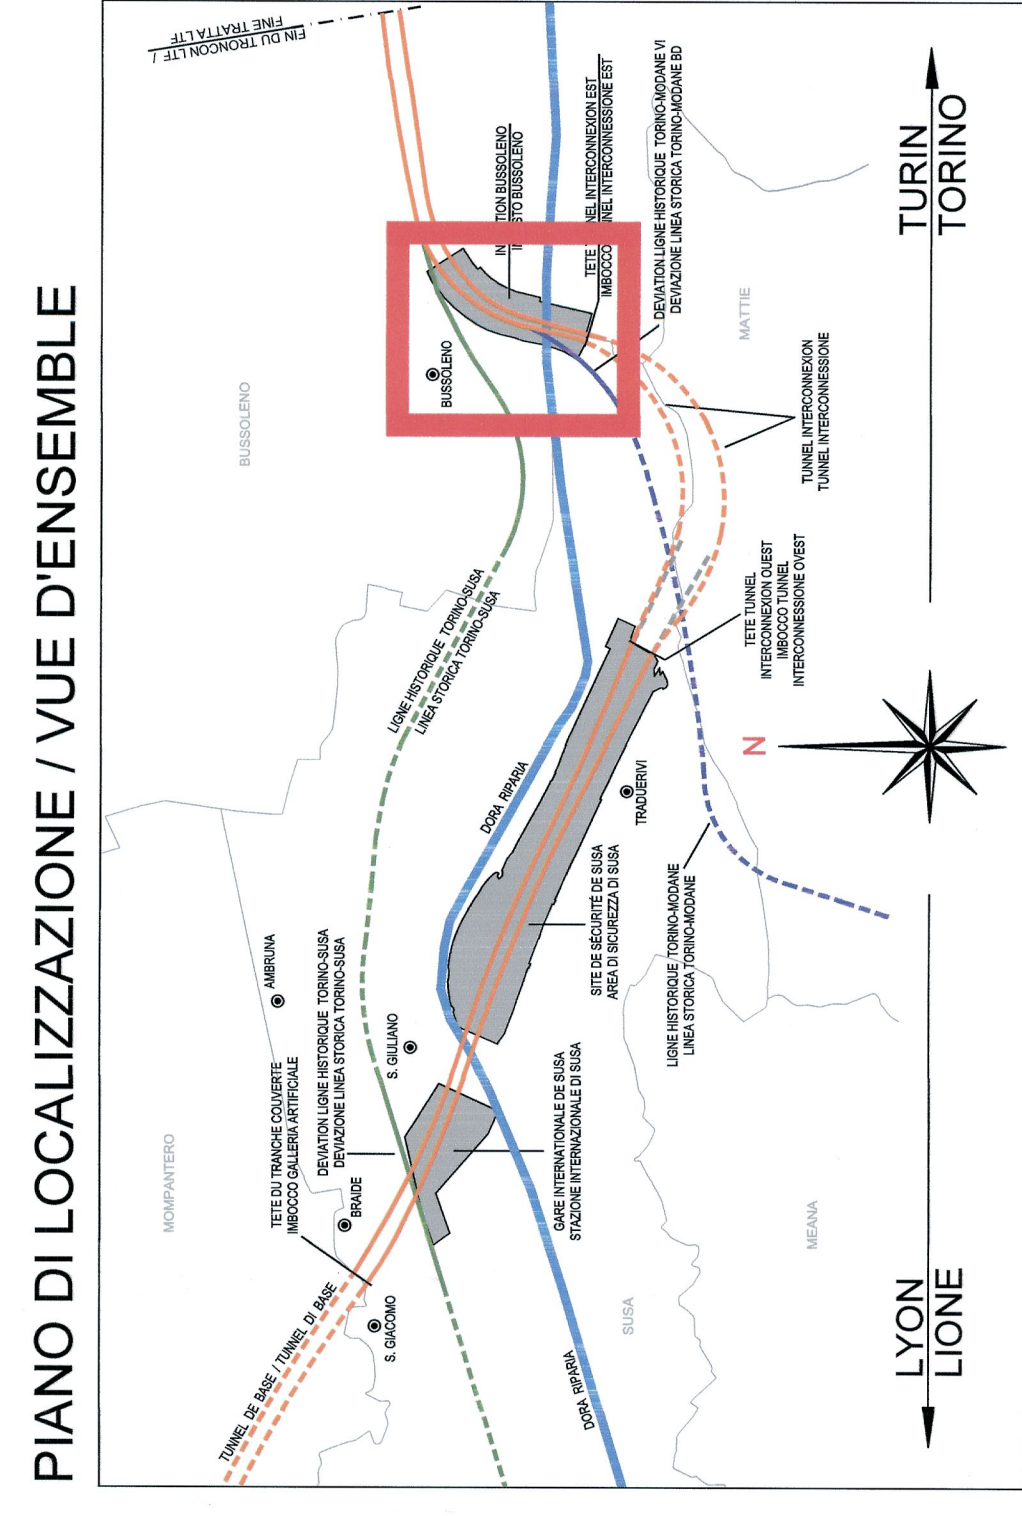

PIANO DI LOCALIZZAZIONE / VUE D'ENSEMBLE


LAISON LYON - TURIN / COLLEGAMENTO TORINO - LIONE
Parte comune italo-francese
Section transfrontalière

NOUVELLE LIGNE LYON TURIN - NUOVA LINEA TORINO LIONE
PARTIE COMMUNE FRANCO-ITALIENNE - TRATTA COMUNE ITALO-FRANCESE
REVISION DE L'AVANT-PROJET DE REFERENCE - REVISIONE DEL PROGETTO DEFINITIVO
CUP C11J06000030001

GENIE CIVIL - OPERE CIVILI
INSERTION A BUSSOLENO - INNESTO A BUSSOLENO
VOIRIE - VIABILITA'
ACCESS TETE INTERCONNECTION - ACCESSO IMBOCCO INTERCONNESSIONE

PLAN D'ENSEMBLE - PLANIMETRIA DI INQUADRAMENTO

Nota	Data / Data	Modificazioni / Modifiche	Elaborato per / Elaborato da	Autore / Autorizzato da
0	25/01/2013	Progetto definitivo Primo diffusore	M. BISSO G. VERONANO (St. Quaresima)	M. CHANTON M. PANTALEO
A	06/02/2013	Revisione sulle note commentate LTF / Revisione e seguito comment LTF	G. VERONANO (St. Quaresima) C. CONIENI	M. PANTALEO M. PANTALEO

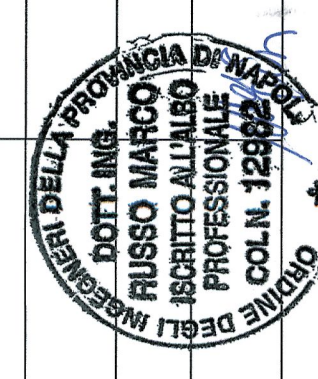

tecimont
Civil Construction
Via...
Orario ufficio: 9.00-18.00

Cod	P	D	2	C	3	A	T	S	3	8	5	7	0	A	A	P	P	L	A
Doc	Phase / Fase	Sheet / Foglio	Number / Numero	Author / Autore	Editor / Editore	Scale / Scala	Type / Tipo												

ECHELLE SCALA
1:2000

LYON TURIN FERROVIAIRE

LTF 888 - 1001 Avenue de la Suisse, BP 60001 - F-72008 CHAMBERY CEDEX (France)
Tel.: +33 (0) 4 77 88 66 50 - Fax: +33 (0) 4 77 88 66 75
Propriété LTF Tous droits réservés - Proprieta LTF Tutti i diritti riservati