


PLANIMETRIA / VUE EN PLAN - Scala 1:1000 (in A1) / Echelle 1:1000 (en A1)

RIFERIMENTI / REFERENCES :

PD2\_C3A\_8400\_08-00-00\_10-01\_Relazione illustrativa  
 PD2\_C3A\_8412\_08-00-00\_10-02\_Pianimetria generale  
 PD2\_C3A\_8412\_08-00-00\_10-02\_Pianimetria generale  
 PD2\_C3A\_8412\_08-00-00\_10-02\_Pianimetria generale  
 PD2\_C3A\_8422\_08-00-00\_10-01\_Tipologici metri di scartamento della linea  
 PD2\_C3A\_8415\_08-00-00\_10-01\_Sezioni tipo da pk.1+950 a pk.2+150  
 PD2\_C3A\_8415\_08-00-00\_10-02\_Sezioni tipo da pk.2+250 a pk.2+750  
 PD2\_C3A\_8521\_08-10-00\_10-01\_Sottopasso 1 - Pianta e sezioni  
 PD2\_C3A\_8521\_08-10-00\_10-02\_Sottopasso 2 - Pianta e sezioni

PIANO DI LOCALIZZAZIONE / VUE D'ENSEMBLE

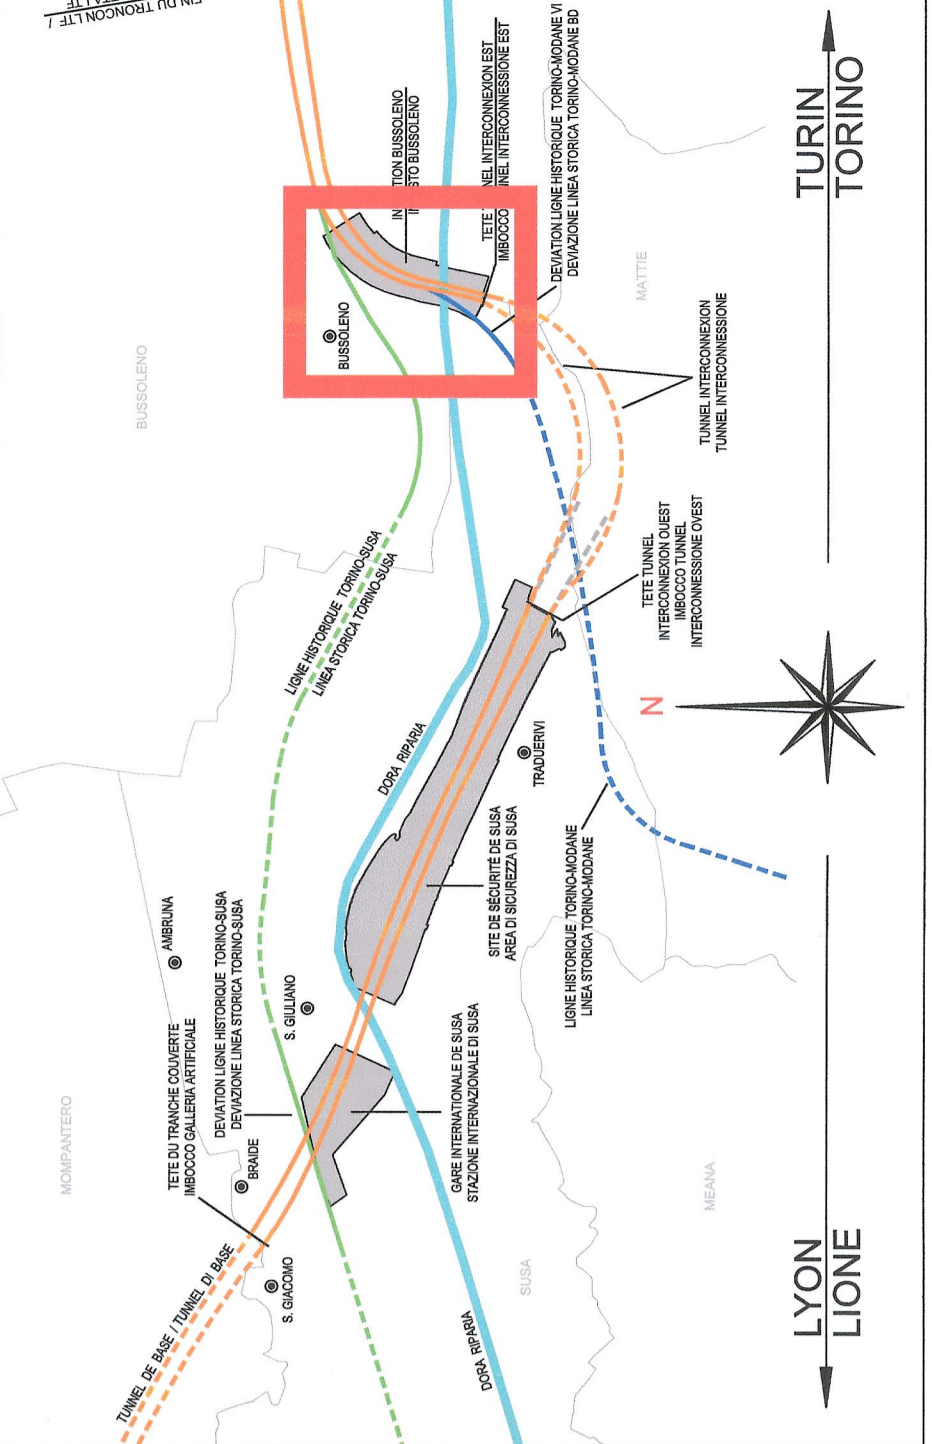

**LIASON LYON - TURIN / COLLEGAMENTO TORINO - LIONE**  
 Parte commune franco-italienne / Section transfrontalière

NOUVELLE LIGNE LYON-TURIN - NOUVELLE LIGNE LYON-TURIN - TRATTA COMMUNE FRANCO-ITALIENNE  
 PARTIE COMMUNE FRANCO-ITALIENNE - TRATTA COMMUNE FRANCO-ITALIENNE  
 REVISION DE L'AVANT-PROJET DE REFERENCE - REVISIONE DEL PROGETTO DEFINITIVO  
 CUP C11J05000030001

GENIE CIVIL - OPERE CIVILI  
 INSERTION A BUSSOLENO - INNESTO A BUSSOLENO  
 VOIRIE - VIABILITA'  
 ACCESS TETE INTERCONNEXION - ACCESSO IMBOCCO INTERCONNEXIONE  
 PROFIL EN LONG ET TRACCIAMENTO  
 PROFILO LONGITUDINALE E TRACCIAMENTO

NOME	DATA DATA	MISSIONE / MESSAGGIO	DATA DATA / COMPILAZIONE	VERBA VERBA / AUTORE / AUTORE
0	2010/03	Progetto definitivo Profilo longitudinale	G. VERONANO (R. Genova)	L. CHARITON M. BISSO C. COMBENE M. PANTALEO
A	08/2013	Profilo longitudinale Tracciamento definitivo	G. VERONANO (R. Genova)	G. VERONANO (R. Genova) M. BISSO C. COMBENE M. PANTALEO


Doc P I D 2 C 3 A T T S 3 8 5 7 1 A A P P L A

Indirizzo CED / Adresse CED: 1-1007/1-1000

Numero: 1-1007/1-1000

Scale / Type: 1:1000/1:1000

PROFILO LONGITUDINALE Scala 1:100 (in A1) / PROFIL EN LONG Echelle 1:100 (en A1)

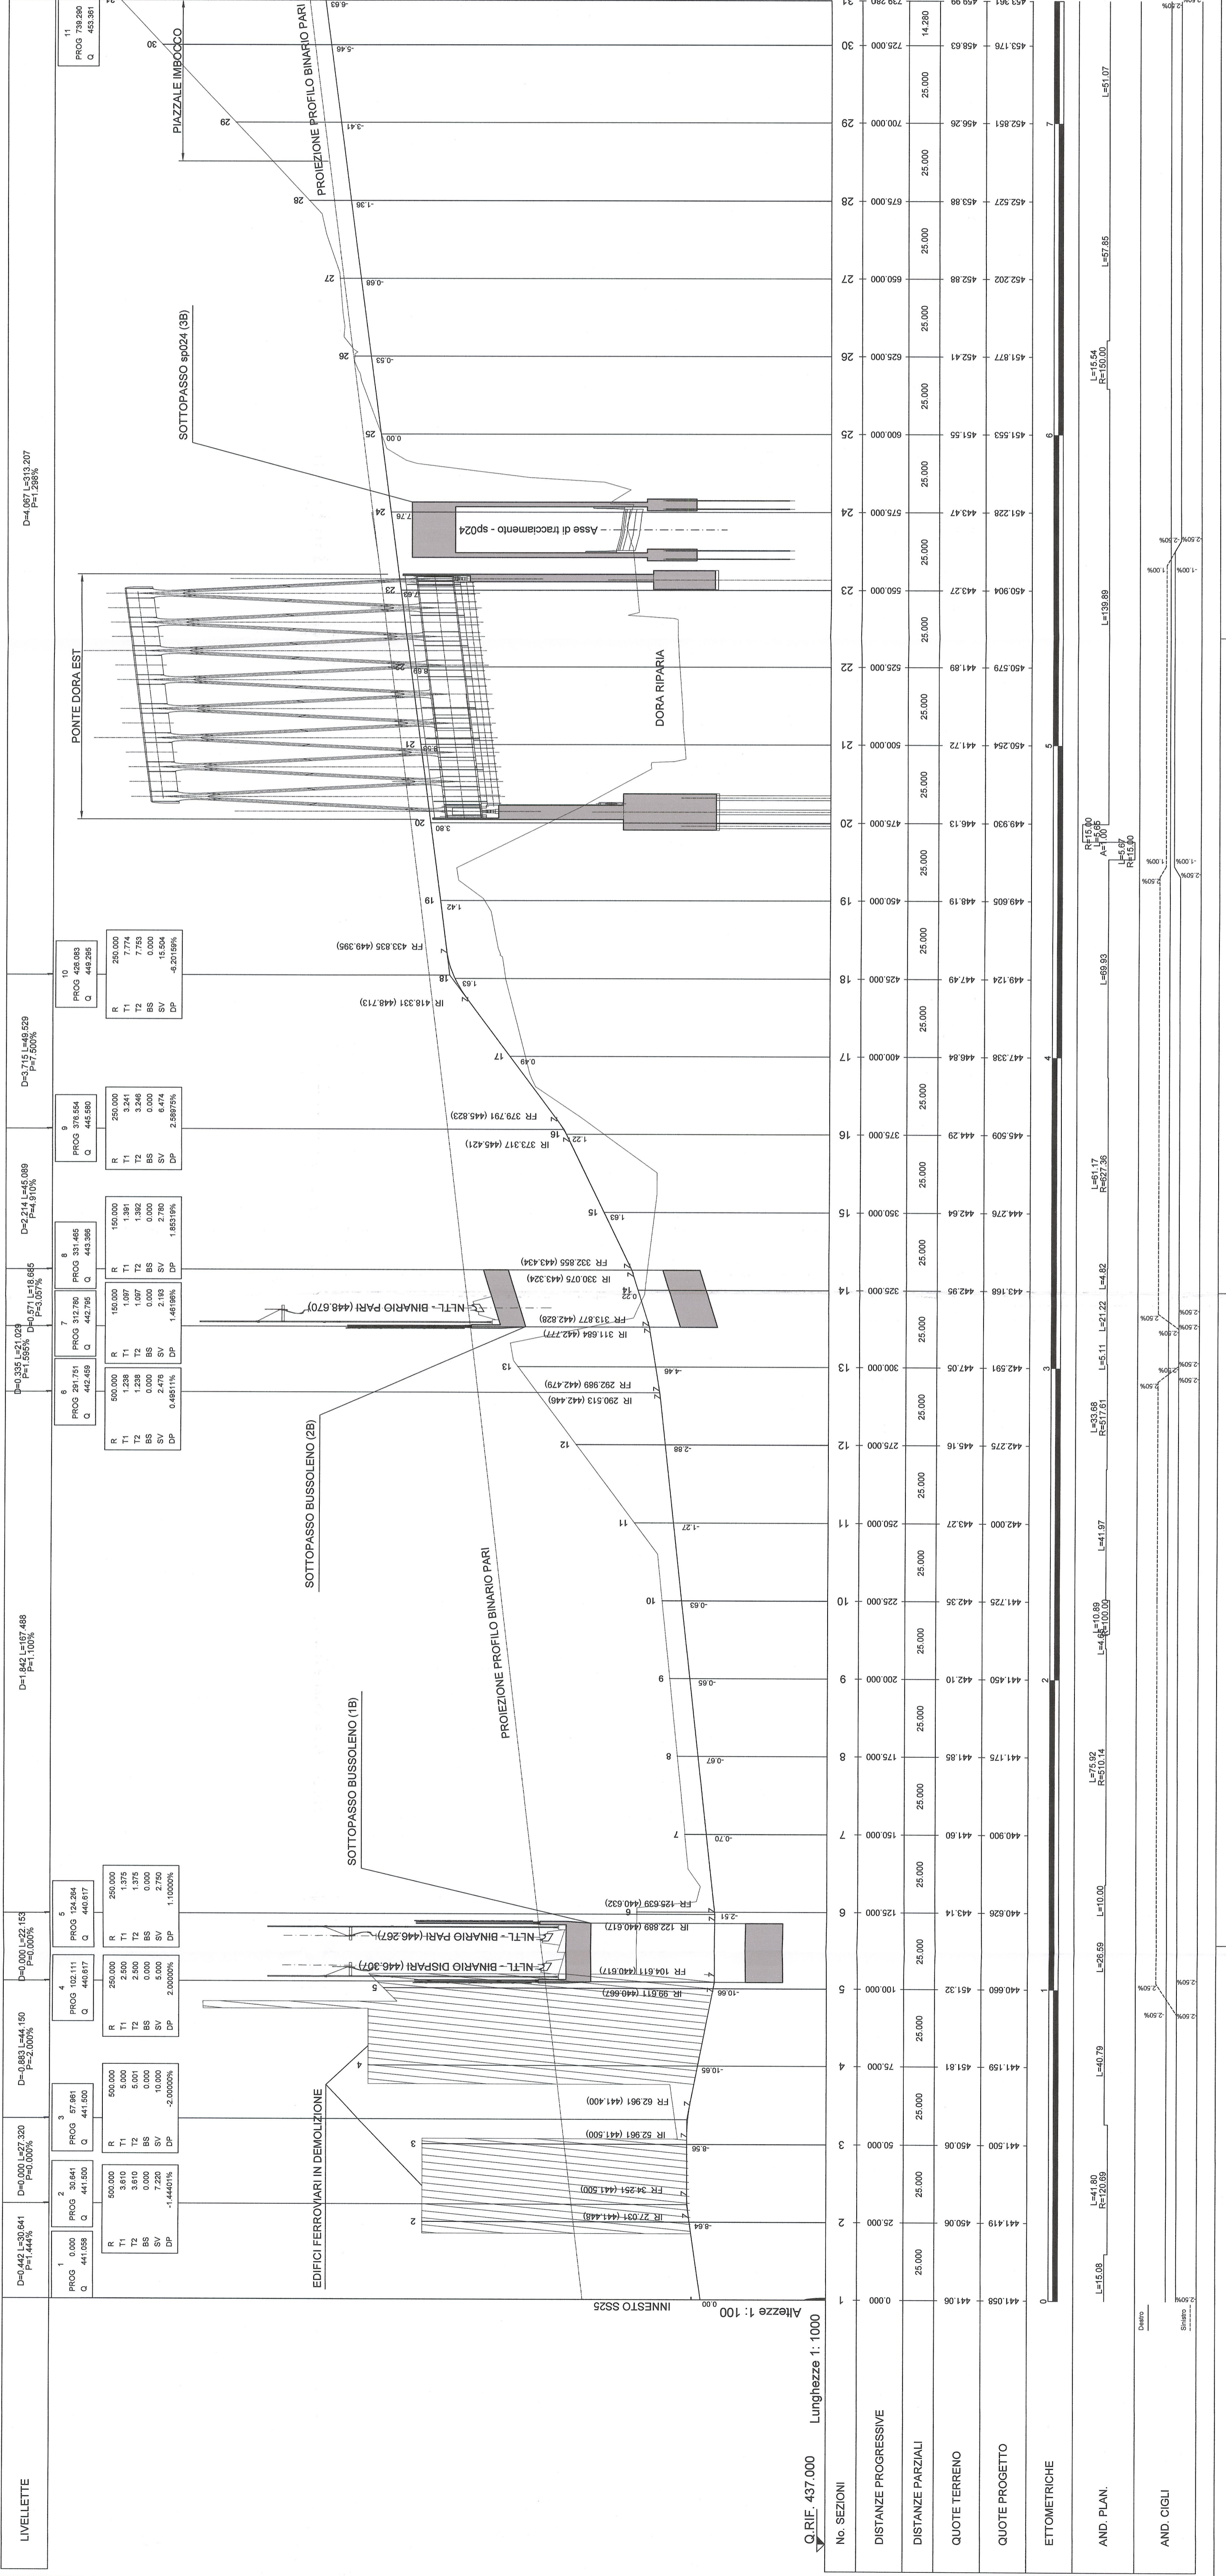

PROFILO LONGITUDINALE Scala 1:100 (in A1) / PROFIL EN LONG Echelle 1:100 (en A1)