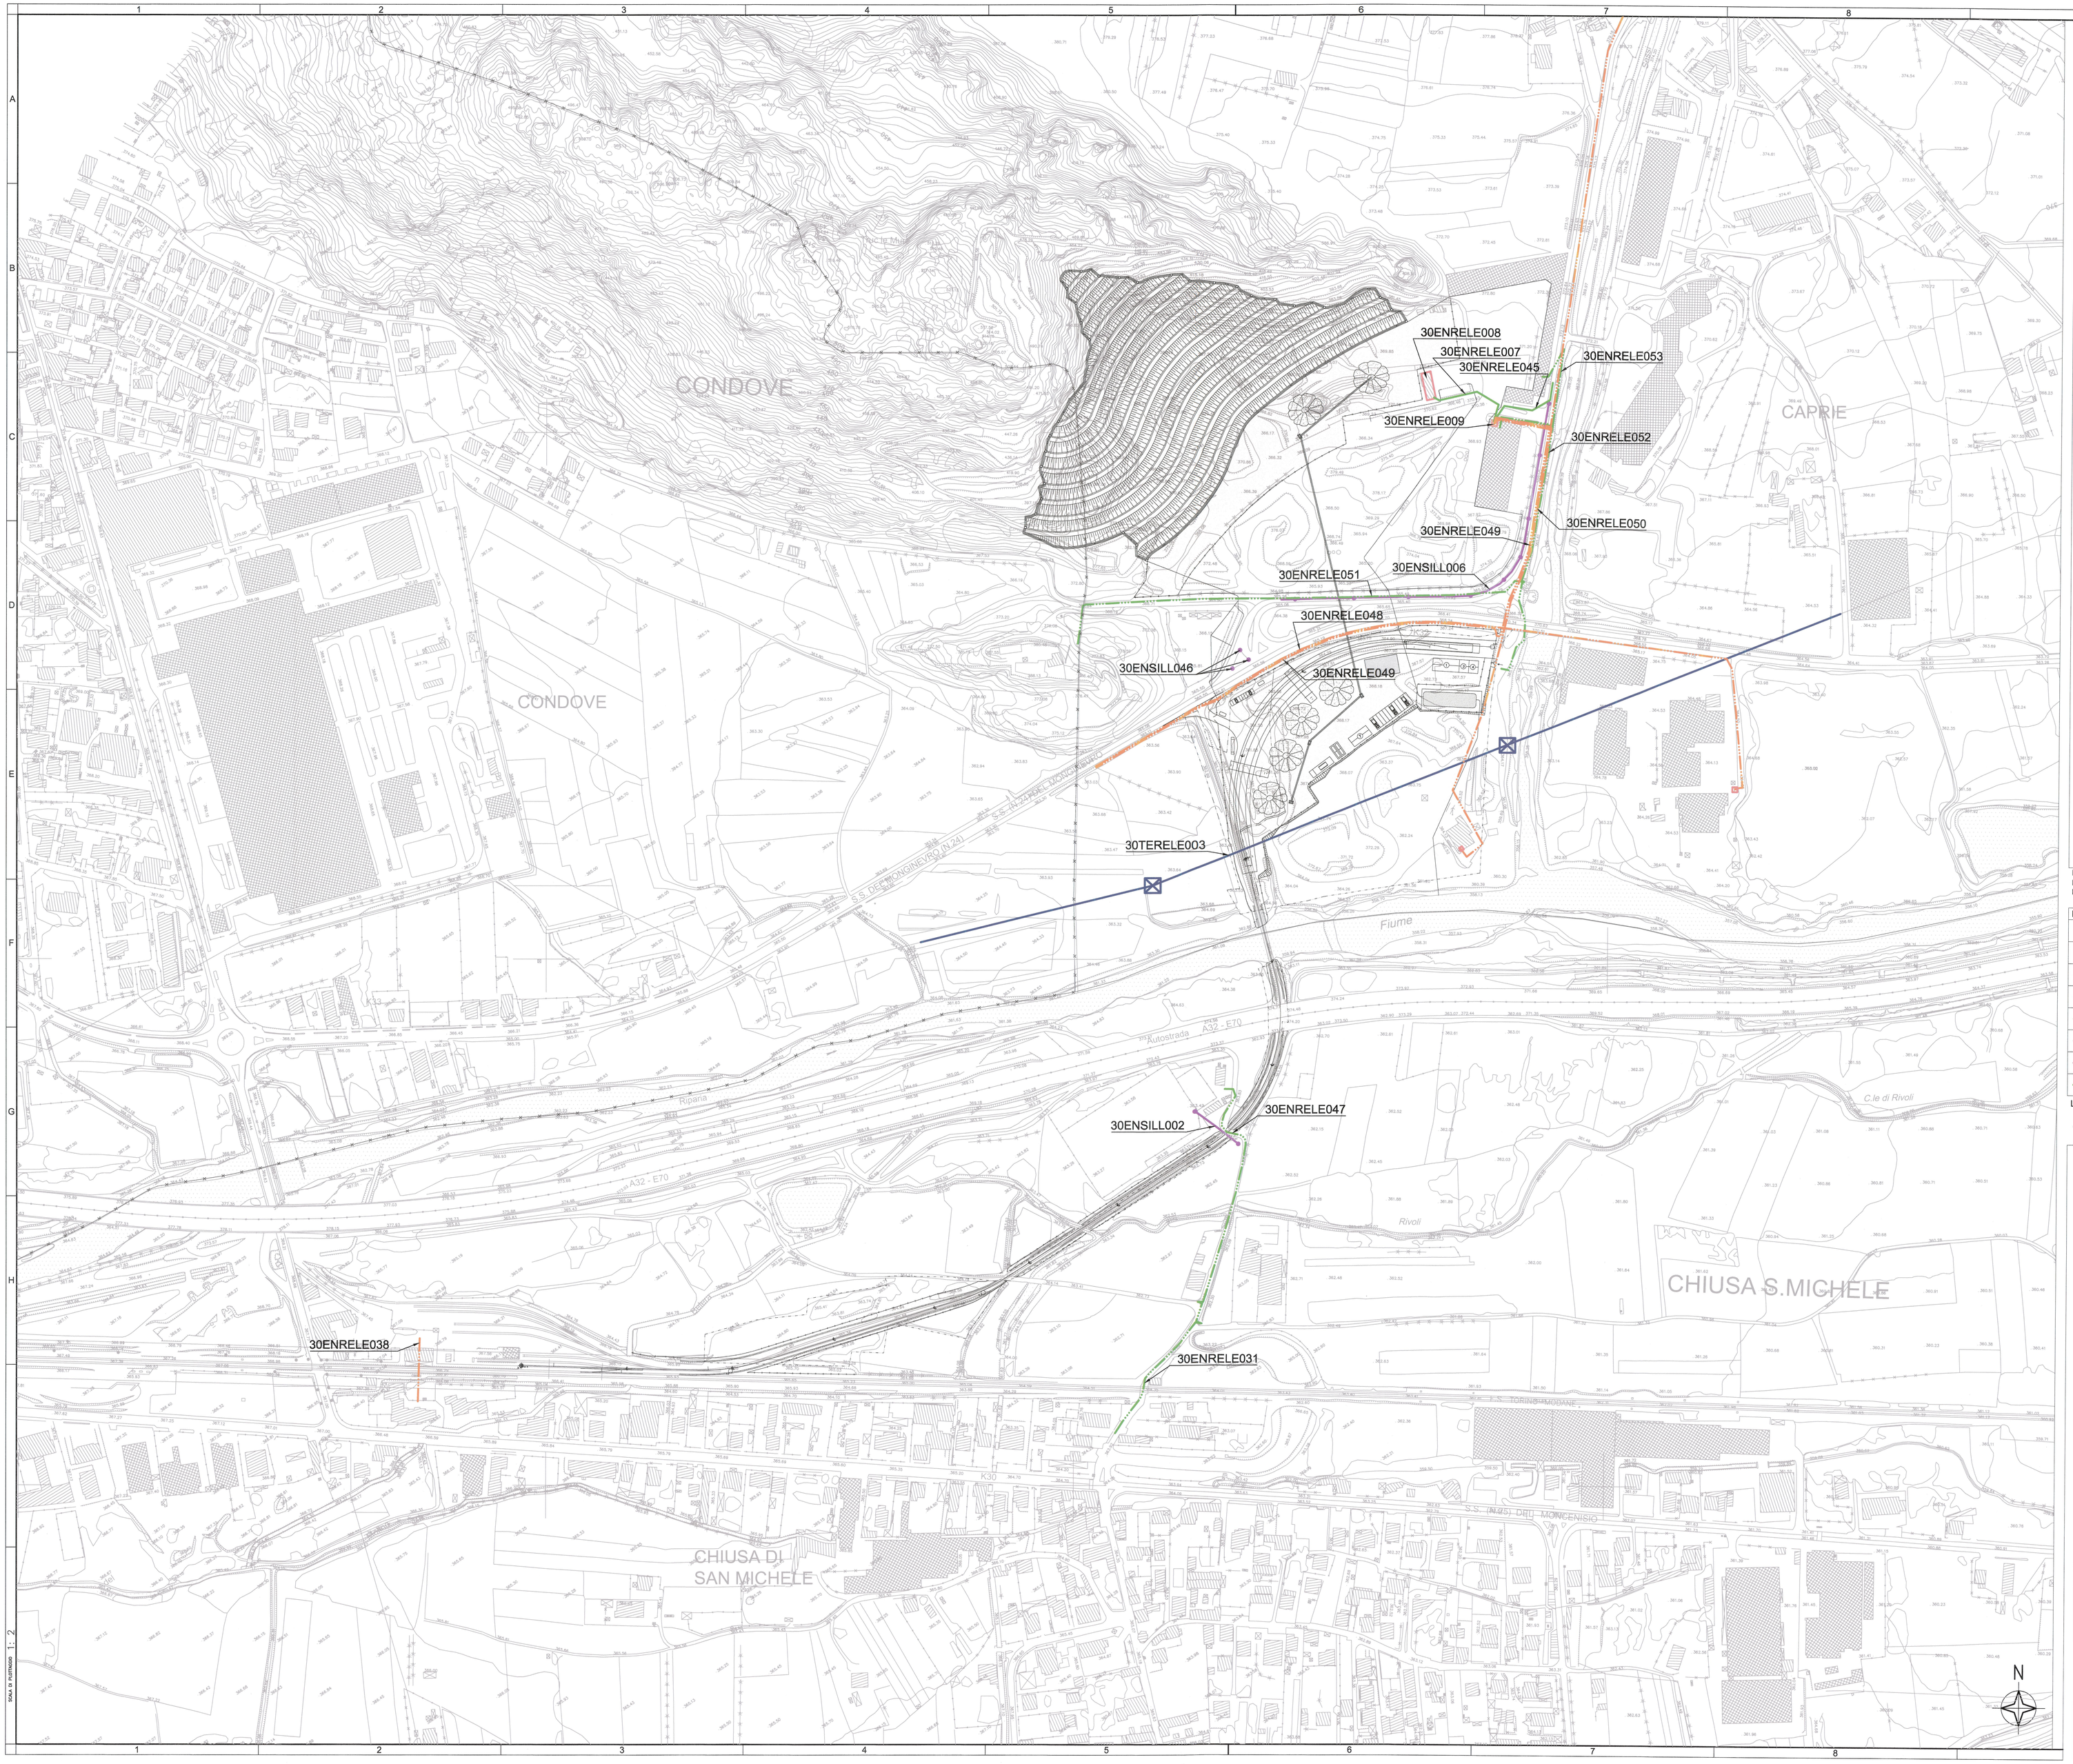

KEY PLAN

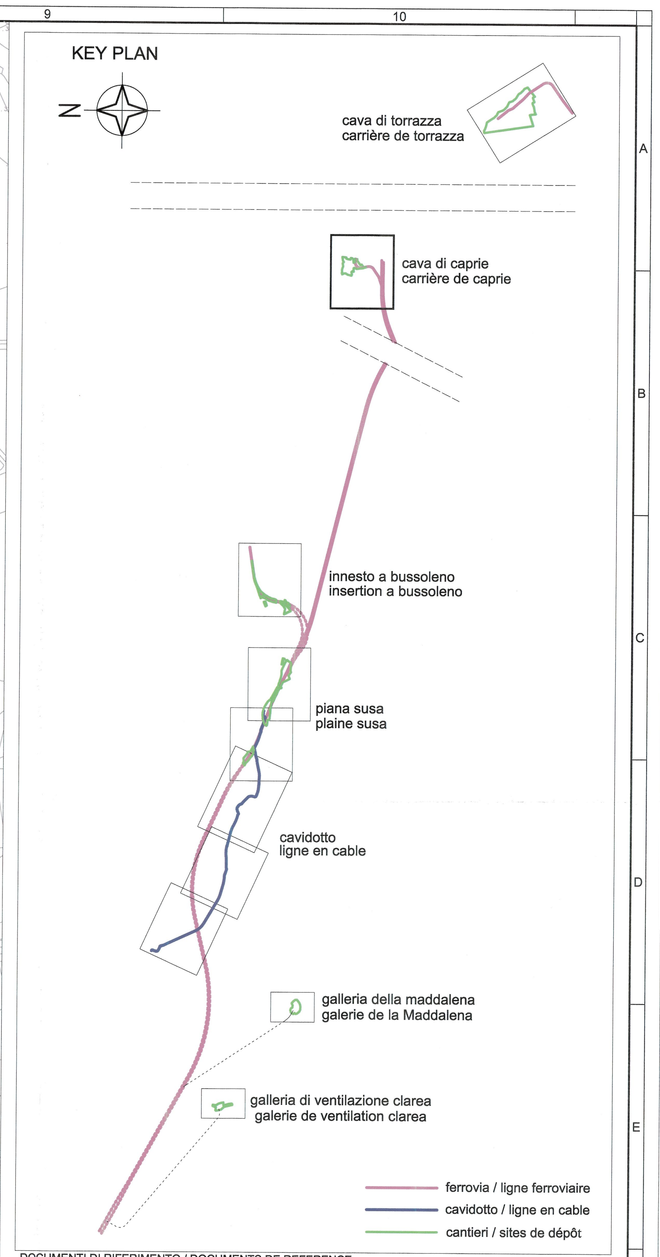

DOCUMENTI DI RIFERIMENTO / DOCUMENTS DE REFERENCE
PD2_C3A_8600_80-00-00_10-01_interferenze relazione generale_A
PD2_C3A_8602_80-00-00_10-03_interferenze relazione costi di risoluzione_A

LEGENDA CENSIMENTO

AQUEDUC / ACQUEDOTTO	TELEPHONE aerien / TELEFONO aereo	LIGNE ELECTRIQUE MT aérienne / ELETTRODOTTO MT aereo
EGOUT NOIR / FOGNATURA NERA	TELEPHONE souterrain / TELEFONO interrato	LIGNE ELECTRIQUE MT souterrain / ELETTRODOTTO MT interrato
EGOUT MIXTE / FOGNATURA MISTA	ECLAIRAGE PUBLIC / ILLUMINAZIONE PUBBLICA	LIGNE ELECTRIQUE BT aérien / ELETTRODOTTO BT aereo
EGOUT BLANC / FOGNATURA BIANCA	CABINE ELECTRIQUE MT / CABINA ELETTRICA MT	LIGNE ELECTRIQUE BT souterrain / ELETTRODOTTO BT interrato
PIPELINE / GAS	LIGNE ELECTRIQUE AT aérien / ELETTRODOTTO AT futura realizzazione	LIGNE TRAMWAY/ELECTRIQUE / TRAM/ELETTRICO
CANAL / CANALE	LIGNE ELECTRIQUE AT aérien / ELETTRODOTTO AT esistente	FEU DE SIGNALISATION / SEMAFORO
LIGNE FERROVIAIRE / LINEA FERROVIARIA	LIGNE ELECTRIQUE AT souterrain / ELETTRODOTTO AT interrato	PORTAIL / PORTALE
FIBRE OPTIQUE / FIBRA OTTICA	OCCUPATIONS FINALES / OCCUPAZIONI DEFINITIVE	OCCUPATIONS TEMPORAIRES / OCCUPAZIONI TEMPORANEE

LEGENDA PROGETTO

CAVIDOTTO 132 KV
Venaus - Susa
LIGNE EN CABEL 132 KV
Venaus - Susa

LIAISON LYON - TURIN / COLLEGAMENTO TORINO - LIONE
Partie commune franco-italienne / Section transfrontalière
Parte comune italo-francese / Sezione transfrontaliera

NOUVELLE LIGNE LYON TURIN - NUOVA LINEA TORINO LIONE
PARTIE COMMUNE FRANCO-ITALIENNE - PARTE COMUNE ITALO-FRANCESE

REVISION DE L'AVANT-PROJET DE REFERENCE - REVISIONE DEL PROGETTO DEFINITIVO
CUP C11J05000030001

GENIE CIVIL - OPERE CIVILI

INTERFERENCES - INTERFERENZE
SITES DE DEPOT - SITI DI DEPOSITO
CARRIERE DE CAPRIE - CAVA DI CAPRIE
VUE EN PLAN RESEAUX EXISTANTS
PLANIMETRIA DI CENSIMENTO DELLE INTERFERENZE
Installations électriques - Impianti elettrici
Tav 3 di 5

Indice	Date / Data	Modification / Modifiche	Etabli par / Concepito da	Vérifié par / Controllato da	Autorisé par / Autorizzato da
0	09/11/2012	Première diffusion / Prima emissione	GHEA	M. RUSSO C. GIANNONE	L. CHANTRON M. PANTALEO
A	09/01/2013	Révision suite aux commentaires LTF / Revisione a seguito commenti LTF	GHEA	M. RUSSO C. GIANNONE	L. CHANTRON M. PANTALEO
B	06/02/2013	Passage au statut AP / Passaggio allo stato AP	GHEA	M. RUSSO C. GIANNONE	L. CHANTRON M. PANTALEO

Tecnimont Civil Construction
Dott. Ing. Aldo Mancarella
Ordine Ingegneri Prov. TO n. 6171 R

ORDINE DEGLI INGEGNERI DELLA PROVINCIA DI TORINO
DOTT. ING. RUSSO MARCO
ISCRITTO ALL'ALBO PROFESSIONALE
SEZ. A
COL N. 12982

Code Doc	PD2	C3A	TS3	86130	B	APPLA
	Phase / Fase	Sigle étude / Sigla	Emetteur / Emittente	Numéro	Indice	Statut / Stato — Type / Tipo

INDIRIZZO GED / ADRESSE GED	C3A	//	//	80	30	20	30	03

ÉCHELLE / SCALA
1:2000

LTF sas - 1091 Avenue de la Boisse BP 80631 - F-73006 CHAMBERY CEDEX (France)
Tel.: +33 (0) 4.79.68.56.50 - Fax: +33 (0) 4.79.68.56.75
RCS Chambéry 439 586 952 - TVA FR 03439586952
Propriété LTF Tous droits réservés - Proprietà LTF Tutti i diritti riservati

LYON TURIN FERROVIAIRE

Ce projet est cofinancé par l'Union européenne (50%)

Questo progetto è cofinanziato dall'Unione Europea (50%)

SCALA DI RIFERIMENTO 1 : 2