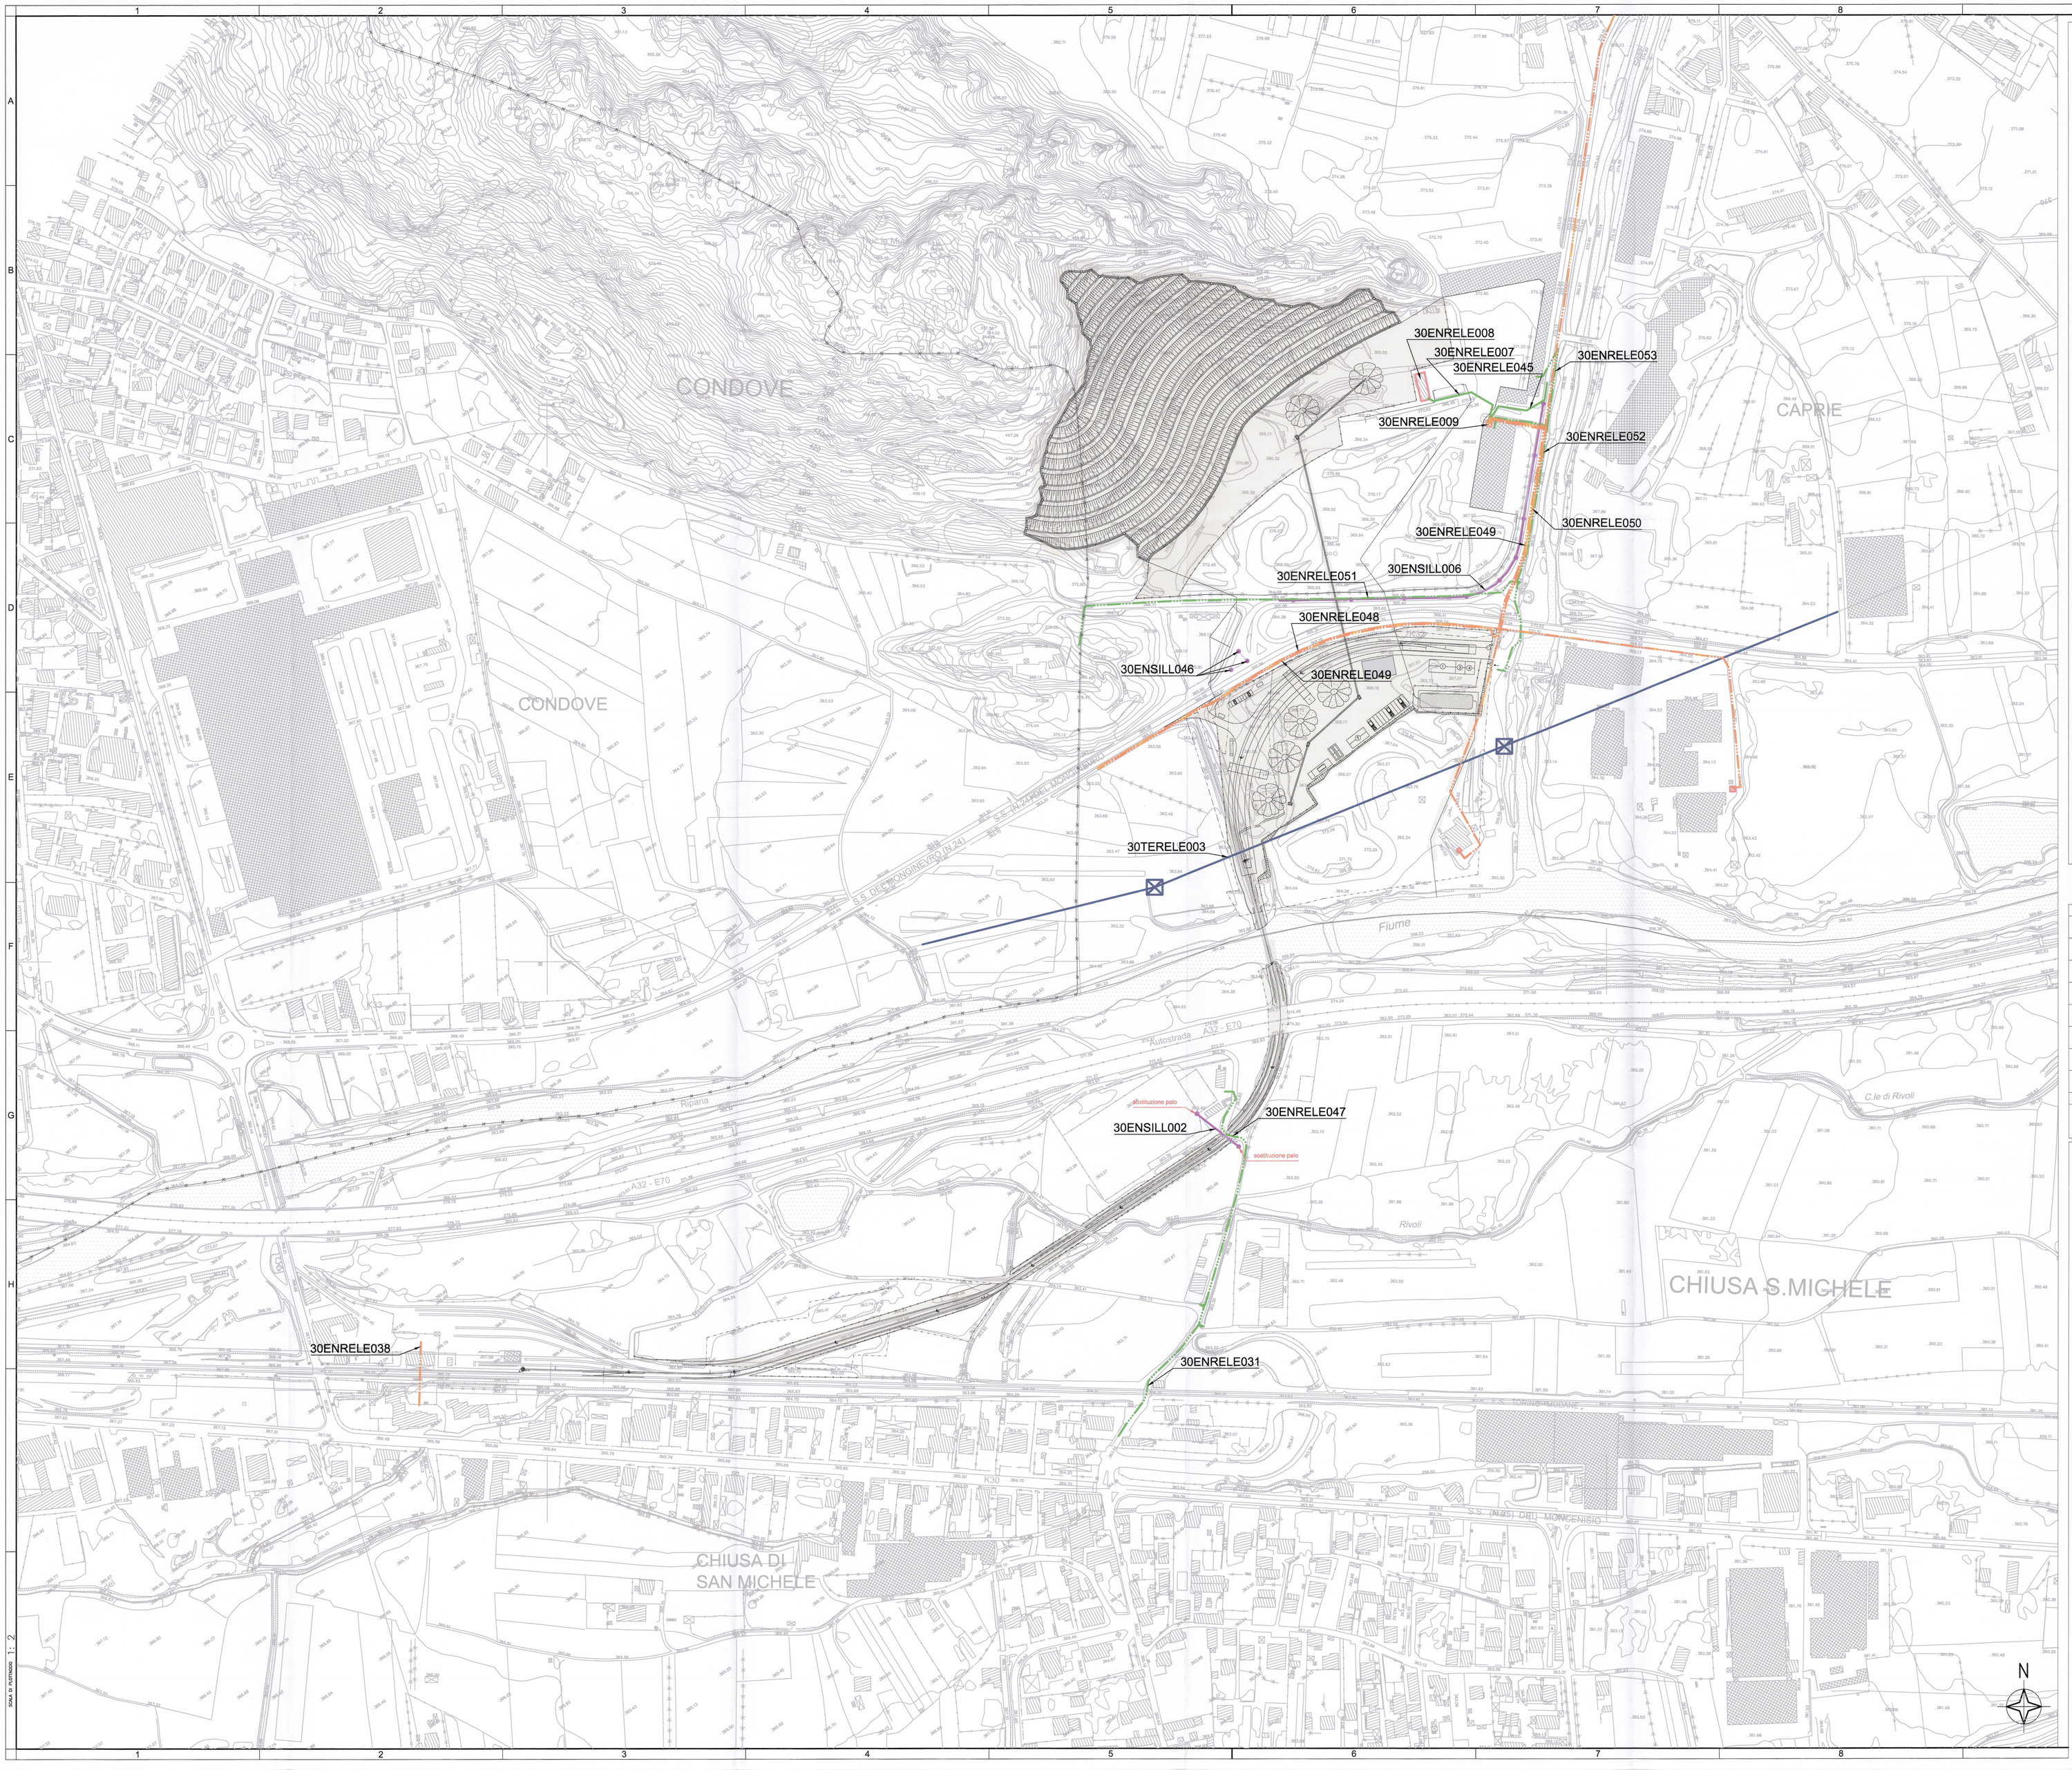

KEY PLAN

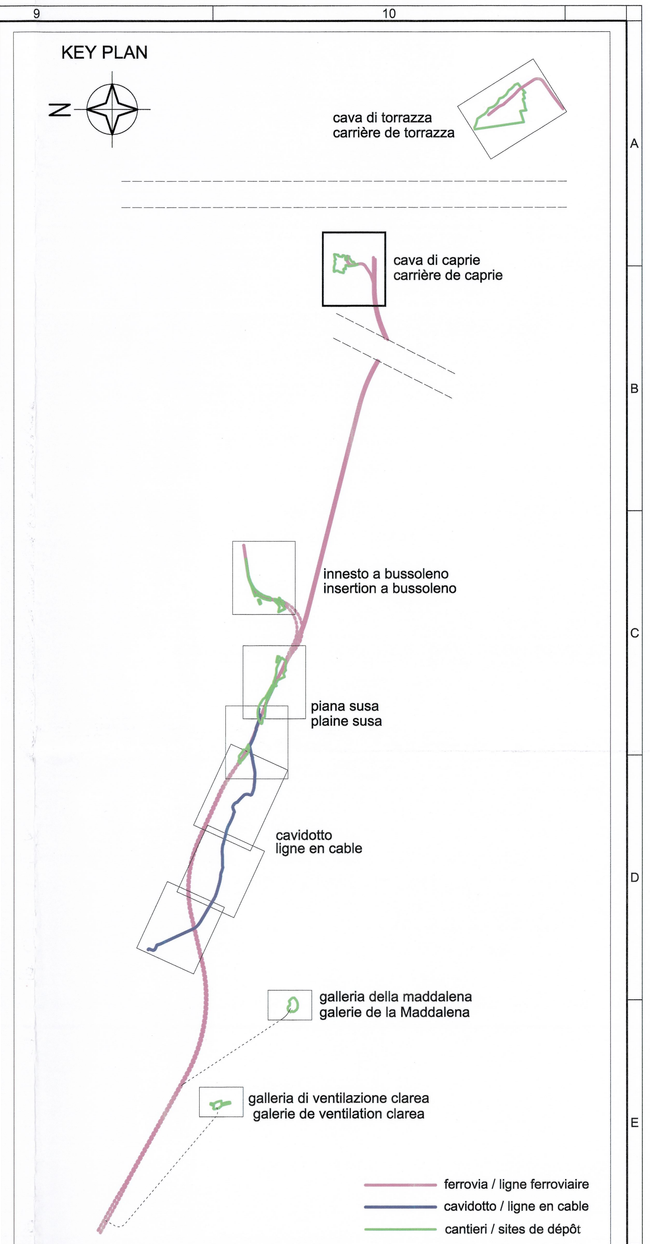

DOCUMENTI DI RIFERIMENTO / DOCUMENTS DE REFERENCE
PD2_C3A_8600_80-00-00_10-01_Interferenze relazione generale_A
PD2_C3A_8602_80-00-00_10-03_interferenze relazione costi di risoluzione_A

LEGENDA CENSIMENTO

AQUEDUC / ACQUEDOTTO	TELEPHONE aerien / TELEFONO aereo	LIGNE ELECTRIQUE MT aérien / ELETTRODOTTO MT aereo
EGOUT NOIR / FOGNATURA NERA	TELEPHONE souterrain / TELEFONO interrato	LIGNE ELECTRIQUE MT interrée / ELETTRODOTTO MT interrato
EGOUT MIXTE / FOGNATURA MISTA	ECLAIRAGE PUBLIC / ILLUMINAZIONE PUBBLICA	LIGNE ELECTRIQUE BT aérienne / ELETTRODOTTO BT
EGOUT BLANC / FOGNATURA BIANCA	CABINE ELECTRIQUE MT / CABINA ELETTRICA MT	LIGNE ELECTRIQUE BT souterraine / ELETTRODOTTO BT
PIPELINE / GAS	LIGNE ELECTRIQUE AT future construction / ELETTRODOTTO AT nuova realizzazione	LIGNE HYDROELECTRIQUE IMPIANTO IDROELETTRICO
CANAL / CANALE	LIGNE ELECTRIQUE AT aérienne / ELETTRODOTTO AT	FEU DE SIGNALISATION SEMAFORO
LIGNE FERROVIAIRE / LINEA FERROVIARIA	LIGNE ELECTRIQUE AT interrée / ELETTRODOTTO AT interrato	PORTAIL / PORTALE
FIBRE OPTIQUE / FIBRA OTTICA	OCCUPATIONS FINALES / OCCUPAZIONI DEFINITIVE	OCCUPATIONS TEMPORAIRES / OCCUPAZIONI TEMPORANEE

LEGENDA RISOLUZIONI		LEGENDA PROGETTO
PROGETTO RISOLUZIONE / PROJET DE RESOLUTION	TRATTO DA DISMETTERE / TRONCON A METTRE HORS SERVICE	CAVIDOTTO 132 KV Venaus - Susa / LIGNE EN CABEL 132 KV Venaus - Susa

LIAISON LYON - TURIN / COLLEGAMENTO TORINO - LIONE
Partie commune franco-italienne / Parte comune italo-francese
Section transfrontalière / Sezione transfrontaliera

NOUVELLE LIGNE LYON TURIN - NUOVA LINEA TORINO LIONE
PARTIE COMMUNE FRANCO-ITALIENNE - PARTE COMUNE ITALO-FRANCESE

REVISION DE L'AVANT-PROJET DE REFERENCE - REVISIONE DEL PROGETTO DEFINITIVO
CUP C11J05000030001

GENIE CIVIL - OPERE CIVILI

INTERFERENCES - INTERFERENZE
SITES DE DEPOT - SITI DI DEPOSITO
CARRIERE DE CAPRIE - CAVA DI CAPRIE
VUE EN PLAN RESOLUTION DES RESEAUX
PLANIMETRIA DI RISOLUZIONE DELLE INTERFERENZE
Installations électriques - Impianti elettrici
Tav 3 di 5

Indice	Date / Data	Modification / Modifiche	Etabli par / Compilato da	Vérifié par / Controllato da	Autorisé par / Autorizzato da
0	09/01/2013	Première diffusion / Prima emissione	GHEA	M. RUSSO C. OGNISSE	L. CHANTRON M. PANTALEO
A	09/02/2013	Passage au statut AP / Passaggio allo stato AP	GHEA	M. RUSSO C. OGNISSE	L. CHANTRON M. PANTALEO

Tecnimont Civil Construction
Dott. Ing. Aldo Mancarella
Ordine Ingegneri Pavia N. 1671 R

ORDINE DEGLI INGEGNERI DELLA PROVINCIA DI TORINO
DOTT. ING. RUSSO MARCO
ISCRITTO ALL'ALBO PROFESSIONALE
COLN. 12262

Code Doc	P	D	2	C	3	A	T	S	3	8	6	1	9	A
	Phase / Fase			Sigle thode / Sigla			Emetteur / Emittente			Numero				Indice

A	P	P	L	A
Statut / Stato		Type / Tipo		

INDIRIZZO GED / ADRESSE GED	C3A	//	80	30	20	30	06

ÉCHELLE / SCALA
1:2000

SCALA DI RIFERIMENTO 1 : 2

LTF sas - 1091 Avenue de la Boisse BP 80631 - F-73006 CHAMBERY CEDEX (France)
Tél.: +33 (0) 4.79.68.86.50 - Fax: +33 (0) 4.79.68.56.75
RCS Chambery 439 556 952 - TVA FR 03439556952
Propriété LTF Tous droits réservés - Proprietà LTF Tutti i diritti riservati

LYON TURIN FERROVIAIRE

Ce projet est cofinancé par l'Union européenne / Questo progetto è cofinanziato dall'Unione Europea

Questo progetto è cofinanziato dall'Unione Europea (Tide 5)