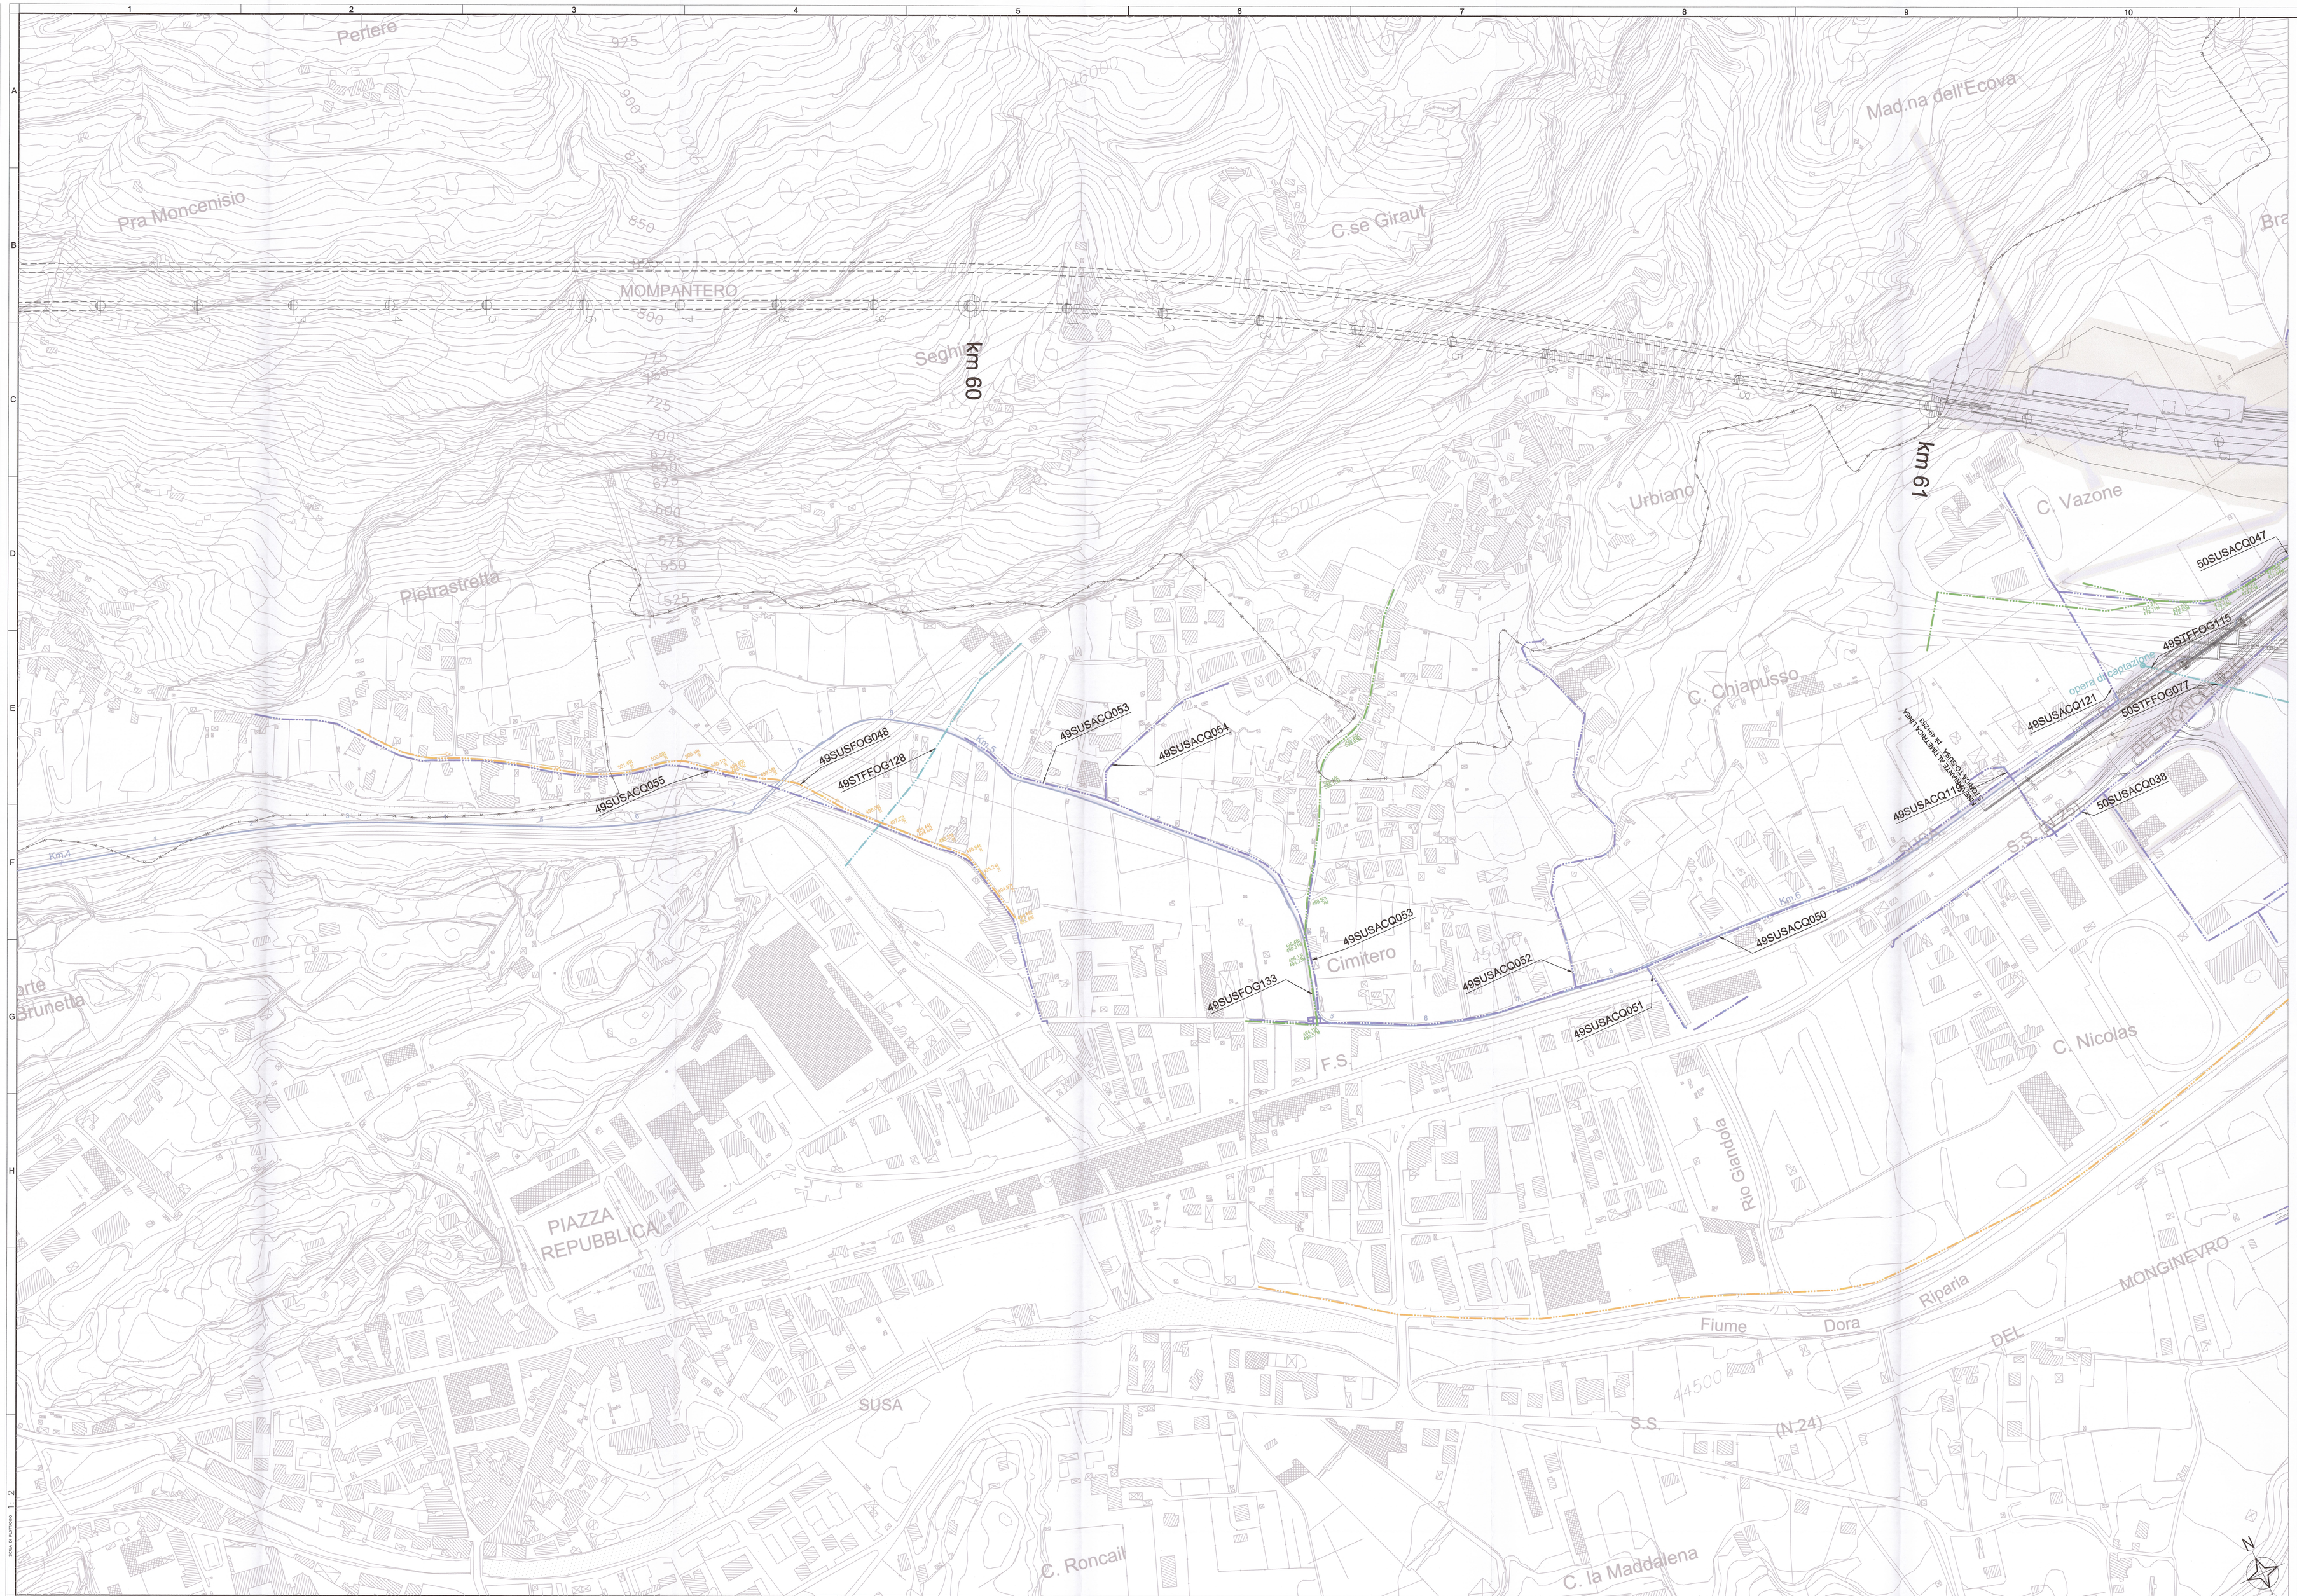

KEY PLAN

DOCUMENTI DI RIFERIMENTO / DOCUMENTS DE REFERENCE
PD2_C3A_8602_80-00-00_10-01_interferenze relazione generale_A
PD2_C3A_8602_80-00-00_10-03_interferenze relazione costi di risoluzione_A

LEGENDA CENSIMENTO

AQUEDUC / ACQUEDOTTO	TELEPHONE aerien / TELEFONO aereo	LIGNE ELECTRIQUE MT ENTERREE / ELETTRODOTTO MT INTERRATO
EGOUT NOIR / FOGNATURA NERA	TELEPHONE souterrain / TELEFONO interrato	LIGNE ELECTRIQUE MT ELETTRODOTTO MT
EGOUT MIXTE / FOGNATURA MISTA	ECLAIRAGE PUBLIC / ILLUMINAZIONE PUBBLICA	LIGNE ELECTRIQUE BT ENTERREE / ELETTRODOTTO BT INTERRATO
EGOUT BLANC / FOGNATURA BIANCA	CABINE ELECTRIQUE MT / CABINA ELETTRICA MT	LIGNE ELECTRIQUE BT ELETTRODOTTO BT
PIPELINE / GAS	LIGNE ELECTRIQUE AT ELETTRODOTTO AT	LIGNE ELECTRIQUE IMPIANTO IDROELETTRICO
CANAL / CANALE	LIGNE ELECTRIQUE AT ELETTRODOTTO AT	FEU DE SIGNALISATION SEMAFORO
LIGNE FERROVIAIRE / LINEA FERROVIARIA	LIGNE ELECTRIQUE AT ELETTRODOTTO AT	PORTAIL / PORTALE
FIBRE OPTIQUE / FIBRA OTTICA	OCCUPATIONS FINALES / OCCUPAZIONI DEFINITIVE	OCCUPATIONS TEMPORAIRES / OCCUPAZIONI TEMPORANEE

LEGENDA PROGETTO

CAVIDOTTO 132 KV Venaus - Susa
LIGNE EN CABEL 132 KV Venaus - Susa

TELT
LIAISON LYON - TURIN / COLLEGAMENTO TORINO - LIONE
Partie commune franco-italienne / Section transfrontalière
Parte comune italo-francese / Sezione transfrontaliera

NOUVELLE LIGNE LYON TURIN - NUOVA LINEA TORINO LIONE
PARTIE COMMUNE FRANCO-ITALIENNE - PARTE COMUNE ITALO-FRANCESE

REVISION DE L'AVANT-PROJET DE REFERENCE - REVISIONE DEL PROGETTO DEFINITIVO
CUP C11J05000030001

GENIE CIVIL - OPERE CIVILI

INTERFERENCES - INTERFERENZE
LIGNE EN CABLE 132 kV Venaus - Susa - CAVIDOTTO 132 Kv Venaus - Susa

VUE EN PLAN RESEAUX EXISTANTS
PLANIMETRIA DI CENSIMENTO DELLE INTERFERENZE
Aqueducs et égouts - Acquedotti e fognature
Tav 9 di 13

Indice	Date / Data	Modifications / Modifiche	Dessiné par / Concepito da	Vérifié par / Controllato da	Autorisé par / Autorizzato da
0	09/11/2012	Première diffusion / Prima emissione	GHEA	M. RUSSO C. OGNISSENE	L. CHANTRON M. PANTALEO
A	09/01/2013	Révision suite aux commentaires LTF/ Revisione a seguito commenti LTF	GHEA	M. RUSSO C. OGNISSENE	L. CHANTRON M. PANTALEO
B	09/03/2013	Passage au statut AP / Passaggio allo stato AP	GHEA	M. RUSSO C. OGNISSENE	L. CHANTRON M. PANTALEO

Tecnimont Civil Construction
Dott. Ing. Aldo Mancarella
Ordine Ingegneri Prov. TO n. 6171 R

ORDINE DEGLI INGEGNERI DELLA PROVINCIA DI TORINO
DOTT. ING. RUSSO MARCO
SEGRITTO ALLA LIBERA PROFESSIONALE
COLL.N. 12508 SEZ. A

Code Doc	P	D	2	C	3	A	T	S	3	8	6	6	0	B	A	P	P	L	A
	Phase / Fase			Sigle étude / Sigla			Examinateur / Esaminato			Numéro				Indice	Statut / Stato			Type / Tipo	

INDIRIZZO GED / ADRESSE GED									
C3A	//	//	80	40	00	30	10		

ÉCHELLE / SCALA
1:2000

LTF
LYON TURIN FERROVIAIRE

LTF sas - 1091 Avenue de la Boisse BP 80601 – F-73008 CHAMBERY CEDEX (France)
Tél.: +33 (0) 4.79.68.56.50 – Fax: +33 (0) 4.79.68.56.75
RCS Chambery 439 556 952 - TVA: FR 03439556952
Propriété LTF Tous droits réservés – Proprietà LTF Tutti i diritti riservati

Ce projet bénéficie d'une subvention du Mécanisme pour l'interconnexion en Europe
Questo progetto beneficia di una sovvenzione del Meccanismo per collegare l'Europa

Ce document est la propriété exclusive de TELT sas. Il ne peut être communiqué ou reproduit sans son autorisation préalable.
Questo documento è di proprietà esclusiva di TELT sas. Non può essere comunicato o riprodotto senza la sua autorizzazione preliminare.