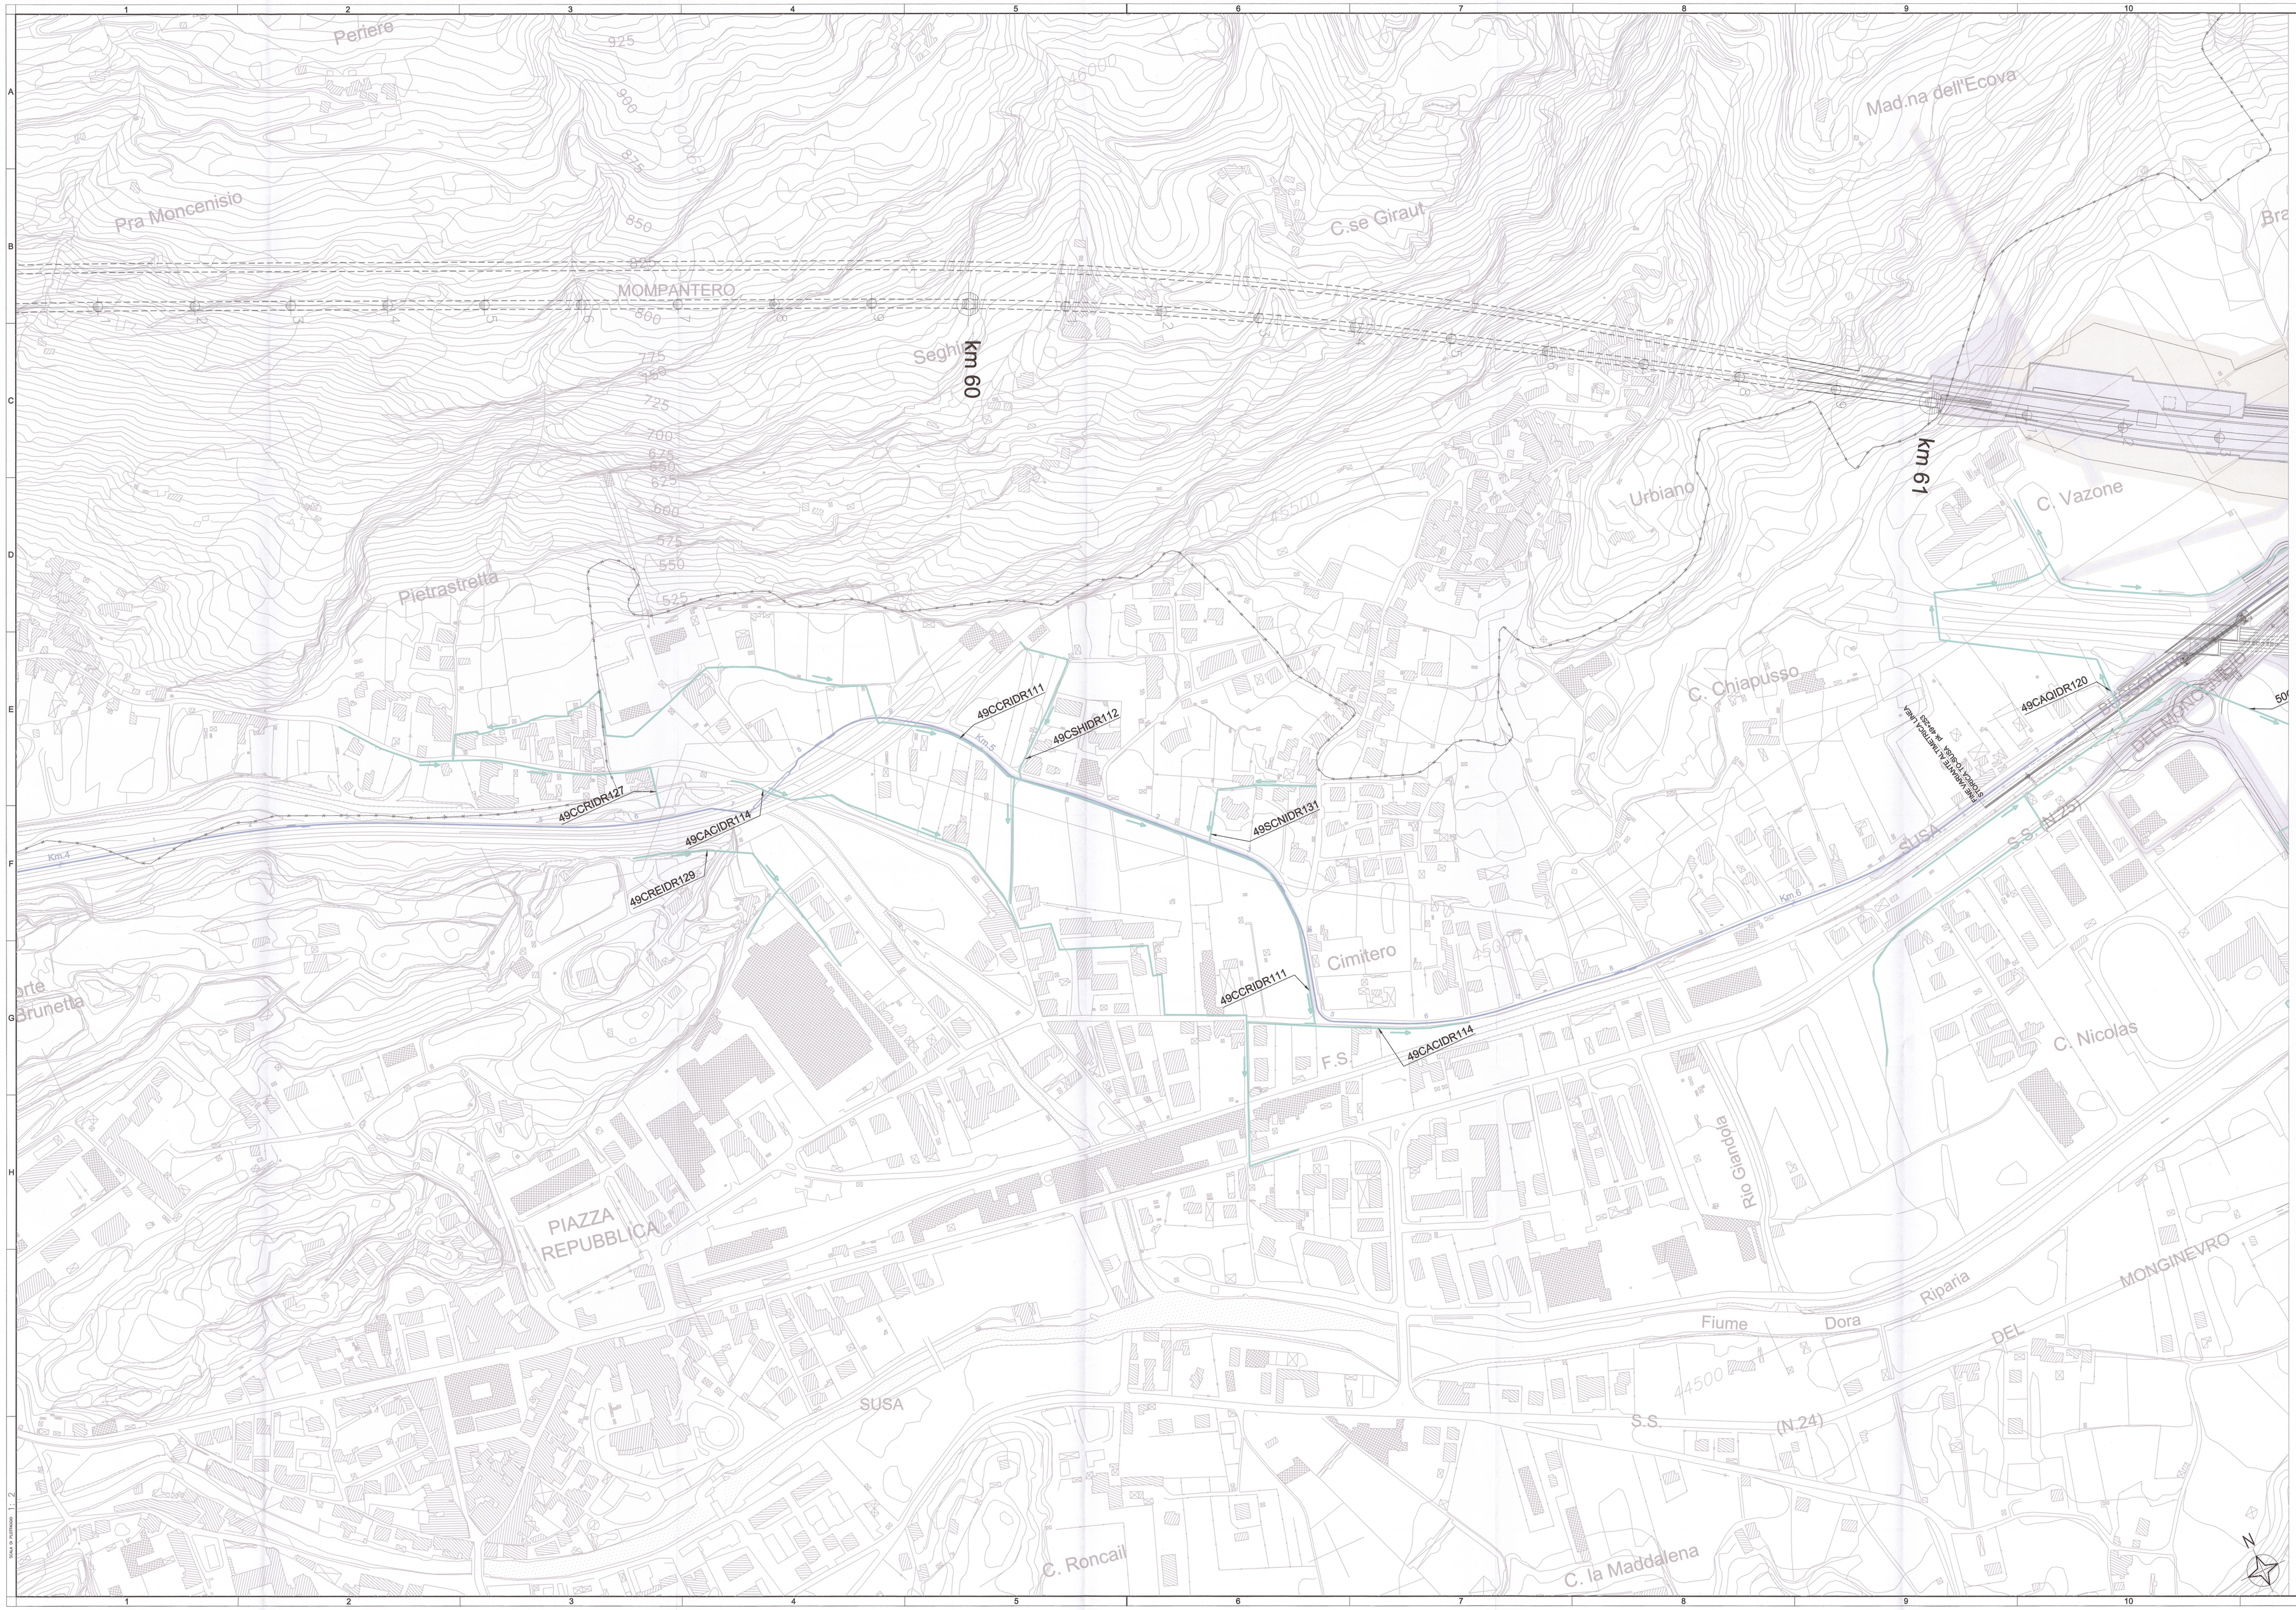

KEY PLAN

N

cava di torrazza
carrière de torrazza

cava di caprie
carrière de caprie

innesto a bussoleno
insertion a bussoleno

piana susa
plaine susa

cavidotto
ligne en cable

galleria della maddalena
galerie de la Maddalena

galleria di ventilazione clarea
galerie de ventilation clarea

ferrovia / ligne ferroviaire
cavidotto / ligne en cable
cantieri / sites de dépôt

DOCUMENTI DI RIFERIMENTO / DOCUMENTS DE REFERENCE
PD2_C3A_8600_80-00-00_10-01_interferenze relazione generale_A
PD2_C3A_8602_80-00-00_10-03_interferenze relazione costi di risoluzione_A

LEGENDA CENSIMENTO

AQUEDUC ACQUEDOTTO	TELEPHONE aerien TELEFONO aereo	LIGNE ELECTRIQUE MT ELETTRODOTTO MT
EGOUT NOIR FOGNATURA NERA	TELEPHONE souterrain TELEFONO interrato	LIGNE ELECTRIQUE MT souterrain ELETTRODOTTO MT interrato
EGOUT MIXTE FOGNATURA MISTA	ECLAIRAGE PUBLIC ILLUMINAZIONE PUBBLICA	LIGNE ELECTRIQUE BT aerien ELETTRODOTTO BT
EGOUT BLANC FOGNATURA BIANCA	CABINE ELECTRIQUE MT CABINA ELETTRICA MT	LIGNE ELECTRIQUE BT souterrain ELETTRODOTTO BT interrato
PIPELINE GAS	LIGNE ELECTRIQUE AT future futura elettrodotto AT	CIRCUITS ELECTRIQUES IMPACTES CIRCUITI ELETTRICI
CANAL CANALE	LIGNE ELECTRIQUE AT aerien ELETTRODOTTO AT	FEU DE SIGNALISATION SEMAFORO
LIGNE FERROVIAIRE LINEA FERROVIARIA	LIGNE ELECTRIQUE AT souterrain ELETTRODOTTO AT interrato	PORTAIL PORTALE
FIBRE OPTIQUE FIBRA OTTICA	OCCUPATIONS FINALES OCCUPAZIONI DEFINITIVE	OCCUPATIONS TEMPORAIRES OCCUPAZIONI TEMPORANEE

LEGENDA PROGETTO

CAVIDOTTO 132 kV
Venaux - Susa
LIGNE EN CABEL 132 kV
Venaux - Susa

LIAISON LYON - TURIN / COLLEGAMENTO TORINO - LIONE

Partie commune franco-italienne
Section transfrontalière

Parte comune italo-francese
Sezione transfrontaliera

NOUVELLE LIGNE LYON TURIN - NUOVA LINEA TORINO LIONE
PARTIE COMMUNE FRANCO-ITALIENNE - PARTE COMUNE ITALO-FRANCESE

REVISION DE L'AVANT-PROJET DE REFERENCE - REVISIONE DEL PROGETTO DEFINITIVO
CUP C11J05000030001

GENIE CIVIL - OPERE CIVILI

INTERFERENCES - INTERFERENZE
LIGNE EN CABLE 132 kV Venaux - Susa - CAVIDOTTO 132 Kv Venaux - Susa

VUE EN PLAN RESEAUX EXISTANTS
PLANIMETRIA DI CENSIMENTO DELLE INTERFERENZE
Canaux d'irrigation - Canali d'irrigazione
Tav 12 di 13

Indice	Date / Data	Modifications / Modifiche	Etabli par / Concepito da	Vérifié par / Controllato da	Autorisé par / Autorizzato da
0	09/11/2012	Première diffusion / Prima emissione	GHEA	M. RUSSO C. OGNISSENE	L. D'ANTRON M. PANTALEO
A	09/01/2013	Révision suite aux commentaires LTF/ Revisione a seguito commenti LTF	GHEA	M. RUSSO C. OGNISSENE	L. D'ANTRON M. PANTALEO
B	09/03/2013	Passage au statut AP / Passaggio allo stato AP	GHEA	M. RUSSO C. OGNISSENE	L. D'ANTRON M. PANTALEO

Tecnimont Civil Construction
Dott. Ing. Aldo Mancarella
Ordine Ingegneri Prov. TO n. 6271 R

DOTT. ING. RUSSO MARCO
GIÀ ISCRITTO ALL'ALBO PROFESSIONALE
DEL COLLEGIO DEGLI INGEGNERI DELLA PROVINCIA DI TORINO
N. COLL.LE 10585 A

Code / Doc																
P D 2	C 3 A	T S 3	8 6 6 3	B	A P	P L A
Phase / Fase	Sigle étude / Sigla	Émetteur / Emittente	Numéro	Indice	Statut / Stato	Type / Tipo

INDIRIZZO GED / ADRESSE GED: C3A // 80 49 00 30 13

ÉCHELLE / SCALA: 1:2000

LTF sas - 1091 Avenue de la Boisse BP 80601 – F-73006 CHAMBERY CEDEX (France)
Tél.: +33 (0) 4.79.68.85.80 – Fax: +33 (0) 4.79.68.98.78
RCS Chambéry 439 556 952 - TVA FR 05439556952
Propriété LTF Tous droits réservés - Proprietà LTF Tutti i diritti riservati

LYON TURIN FERROVIAIRE

Ce projet bénéficie d'une aide financière de l'Union européenne dans le cadre du programme 2007/TEN-T

Questo progetto beneficia di un contributo finanziario dell'Unione Europea nell'ambito del programma 2007/TEN-T