LIAISON LYON - TURIN / COLLEGAMENTO TORINO - LIONE

Partie commune franco-italienne
Sezione transfrontaliera

Partie commune italo-française
Sezione transfrontaliera

NOUVELLE LIGNE LYON TURIN - NUOVA LINEA TORINO LIONE
PARTIE COMMUNE FRANCO-ITALIENNE - PARTE COMUNE ITALO-FRANCESE

REVISION DE L'AVANT-PROJET DE REFERENCE - REVISIONE DEL PROGETTO DEFINITIVO
CUP C11J05000030001

INTERFERENCES - INTERFERENZE
GENIE CIVIL - OPERE CIVILI

VUE EN PLAN RESEAUX EXISTANTS
LIGNE EN CABLE 132 kV Venaus - Susa - CAVIDOTTO 132 kV Venaus - Susa

PLANIMETRIA DI CENSIMENTO DELLE INTERFERENZE
Pipelines - Metanodotti e gasdotti

Tav 13 di 13

Indice	Data / Date	Redazione / Redazione	Dis. per / Drawing by	Verificato da / Verified by	Approvato da / Approved by
0	09/11/2021	Prescrizioni ottobre / Prima emissione	CHEA	M. RUSSO C. COUDENE	C. MARTINOTTO M. PAPALEO
A	08/01/2021	Revisione a seguito commenti LTF / Revisione a seguito commenti LTF	CHEA	M. RUSSO C. COUDENE	L. CANTINO M. PAPALEO
0	06/02/2013	Emissione a seguito di delibera CIPE / Emissione a seguito di delibera CIPE	CHEA	M. RUSSO C. COUDENE	L. CANTINO M. PAPALEO

Codice / Code	Fase / Phase	Tipo-num-Tipo / Type-num-Type	Diametro / Diameter	Tratto / Section	Data / Date	Tipo / Type
P D 2	C 3	A T S	3 8	6 4	B	A P L A

MONDEGO GEO / AGREGE GEO	CAA	//	00	48	00	30	14

SCALA / SCALA
1:2000

LTF sas - TBA Piazza Bernard de Clairvaux 3 - 73100 Chambéry CEDEX (France)
Tél. +33 (0) 4.79.68.56.00 - Fax +33 (0) 4.79.68.56.73
RCS Chambéry 439 556 907 - TVA FR 05439556907

LYON TURIN FERROVIAIRE
Progetto definitivo
Projet définitif

Progetto LTF Tratta Italia Sezione transfrontaliera - Projet de la LTF Tunnel de base transfrontalier

Tutti i diritti sono riservati a norma di legge e a tutela della proprietà intellettuale. Ogni abuso sarà perseguito a norma di legge.
Tous droits réservés. Toute reproduction ou diffusion sans autorisation préalable est interdite et constitue une contrefaçon.

DOCUMENTI DI RIFERIMENTO / DOCUMENTS DE REFERENCE
PD2_CAA_8602_80-00-00_10-03_Interferenze risolte generiche_A
PD2_CAA_8602_80-00-00_10-01_Interferenze risolte con opere di risoluzione_A

LEGENDA CENSIMENTO

ACQUEDOTTO	ACQUEDUC	TELEFONO aereo	TELEPHONE aerien
FOGNATURA NERA	EGOUT NOIR	TELEFONO interrato	TELEPHONE souterrain
FOGNATURA MISTA	EGOUT MIXTE	TELEFONO ripetitore	TELEPHONE répétiteur
FOGNATURA BIANCA	EGOUT BLANC	ELETTRODOTTO AT	CABLE ELECTRIQUE HT
GAS	GAZ	ELETTRODOTTO MT	CABLE ELECTRIQUE MT
METANODOTTO	GAZODUC	ELETTRODOTTO BT	CABLE ELECTRIQUE BT
OLEODOTTO	OLEODUC	ILLUMINAZIONE PUBBLICA	ECLAIRAGE PUBLIC
CANALE	CANAL	ELETTRODOTTO AT	LIGNE ELECTRIQUE HT
FERROVIA	VOIE FERREE	ELETTRODOTTO MT	LIGNE ELECTRIQUE MT
LINEA FERROVIARIA	LIGNE FERROVIAIRE	ELETTRODOTTO BT	LIGNE ELECTRIQUE BT
STRADA	ROUTE	FUNIVIA	TELEFERIQUE
AUTOSTRADA	AUTOROUTE	FUNICOLARE	FUNICULAIRE
STRADA STATALE	ROUTE NATIONALE	SEGNALETICA	SIGNALISATION
STRADA PROVINCIALE	ROUTE DEPARTEMENTALE	PORTALE	PORTAIL
PISTA CICLABILE	PISTE CYCLABLE	SBARRAMENTO	BARRAGE
FIUME	FLEUVE	DOGANA	DOUANE
FERROVIA IN GALLERIA	VOIE FERREE EN TUNNEL	CONFINE DI STATO	FRONTIERE
FIUME OMBROSO	TORRENT	CONFINE REGIONALE	LIMITE REGIONALE
FIUME OMBROSO IN GALLERIA	TORRENT EN TUNNEL	CONFINE PROVINCIALE	LIMITE PROVINCIAL
FIUME OMBROSO TOMBINATO	TORRENT BUSE	CONFINE COMUNALE	LIMITE COMMUNAL
CANALE IN GALLERIA	CANAL EN TUNNEL	CONFINE DI PROPRIETA'	LIMITE DE PROPRIETE
CANALE TOMBINATO	CANAL BUSE	CONFINE DI PARCO	LIMITE DE PARC
LINEA FERROVIARIA IN GALLERIA	LIGNE FERROVIAIRE EN TUNNEL	CONFINE DI RISERVA	LIMITE DE RESERVE
LINEA FERROVIARIA TOMBINATA	LIGNE FERROVIAIRE BUSE	CONFINE DI ZONA	LIMITE DE ZONE
PRIMI CENTRI URBANI	PREMIERS CENTRES URBAINS	CONFINE DI ZONA SPECIALE	LIMITE DE ZONE SPECIALE
CENTRI URBANI	CENTRES URBAINS	CONFINE DI ZONA SPECIALE DI CONSERVAZIONE	LIMITE DE ZONE SPECIALE DE CONSERVATION
NUCLEI ABITATI	NOYAUX D'HABITATION	CONFINE DI ZONA SPECIALE DI PROTEZIONE	LIMITE DE ZONE SPECIALE DE PROTECTION
CASE SPARSE	MAISONS EPARSES	CONFINE DI ZONA SPECIALE DI CONSERVAZIONE E PROTEZIONE	LIMITE DE ZONE SPECIALE DE CONSERVATION ET PROTECTION
EDIFICI SPECIALI	EDIFICES SPECIAUX	CONFINE DI ZONA SPECIALE DI CONSERVAZIONE E PROTEZIONE	LIMITE DE ZONE SPECIALE DE CONSERVATION ET PROTECTION
EDIFICI RURALI	EDIFICES RURAUX	CONFINE DI ZONA SPECIALE DI CONSERVAZIONE E PROTEZIONE	LIMITE DE ZONE SPECIALE DE CONSERVATION ET PROTECTION
EDIFICI RELIGIOSI	EDIFICES RELIGIEUX	CONFINE DI ZONA SPECIALE DI CONSERVAZIONE E PROTEZIONE	LIMITE DE ZONE SPECIALE DE CONSERVATION ET PROTECTION
EDIFICI INDUSTRIALI	EDIFICES INDUSTRIELS	CONFINE DI ZONA SPECIALE DI CONSERVAZIONE E PROTEZIONE	LIMITE DE ZONE SPECIALE DE CONSERVATION ET PROTECTION
EDIFICI SPORTIVI	EDIFICES SPORTIFS	CONFINE DI ZONA SPECIALE DI CONSERVAZIONE E PROTEZIONE	LIMITE DE ZONE SPECIALE DE CONSERVATION ET PROTECTION
EDIFICI SCOLASTICI	EDIFICES SCOLAIRES	CONFINE DI ZONA SPECIALE DI CONSERVAZIONE E PROTEZIONE	LIMITE DE ZONE SPECIALE DE CONSERVATION ET PROTECTION
EDIFICI OSPEDALIERI	EDIFICES HOSPITALIERS	CONFINE DI ZONA SPECIALE DI CONSERVAZIONE E PROTEZIONE	LIMITE DE ZONE SPECIALE DE CONSERVATION ET PROTECTION
EDIFICI DA RESTAURARE E RISTRUTTURARE	EDIFICES A RESTAURER ET RESTRUCTURER	CONFINE DI ZONA SPECIALE DI CONSERVAZIONE E PROTEZIONE	LIMITE DE ZONE SPECIALE DE CONSERVATION ET PROTECTION
EDIFICI DA RISANARE E RESTAURARE	EDIFICES A ASSAINIR ET RESTAURER	CONFINE DI ZONA SPECIALE DI CONSERVAZIONE E PROTEZIONE	LIMITE DE ZONE SPECIALE DE CONSERVATION ET PROTECTION
EDIFICI DA RISANARE, RESTAURARE E RISTRUTTURARE	EDIFICES A ASSAINIR, RESTAURER ET RESTRUCTURER	CONFINE DI ZONA SPECIALE DI CONSERVAZIONE E PROTEZIONE	LIMITE DE ZONE SPECIALE DE CONSERVATION ET PROTECTION

LEGENDA PROGETTO

PRIME OPERE	PREMIERES OEUVRES	DOCUMENTAZIONE TRASMESSA	DOCUMENTATION TRANSMISE
FUORI OPERA	HORS OEUVRE	DOCUMENTAZIONE DA TRASMETTERE	DOCUMENTATION A TRANSMETTRE
CAVIDOTTO 132 kV	CANALISATION 132 kV		
Venaus - Susa	Venaus - Suse		
LINEA IN CAVO 132 kV	LIGNE EN CABLE 132 kV		
Venaus - Susa	Venaus - Suse		

KEY PLAN

cava di torrazza
carrière de torrazza

cava di cappie
carrière de cappie

innesto a bussoleno
raccordement à bussoleno

piana susa
plaine suse

cavidotto
ligne en cable

galleria della maddalena
galerie de la Maddalena

galleria di ventilazione cianea
galerie de ventilation cianea
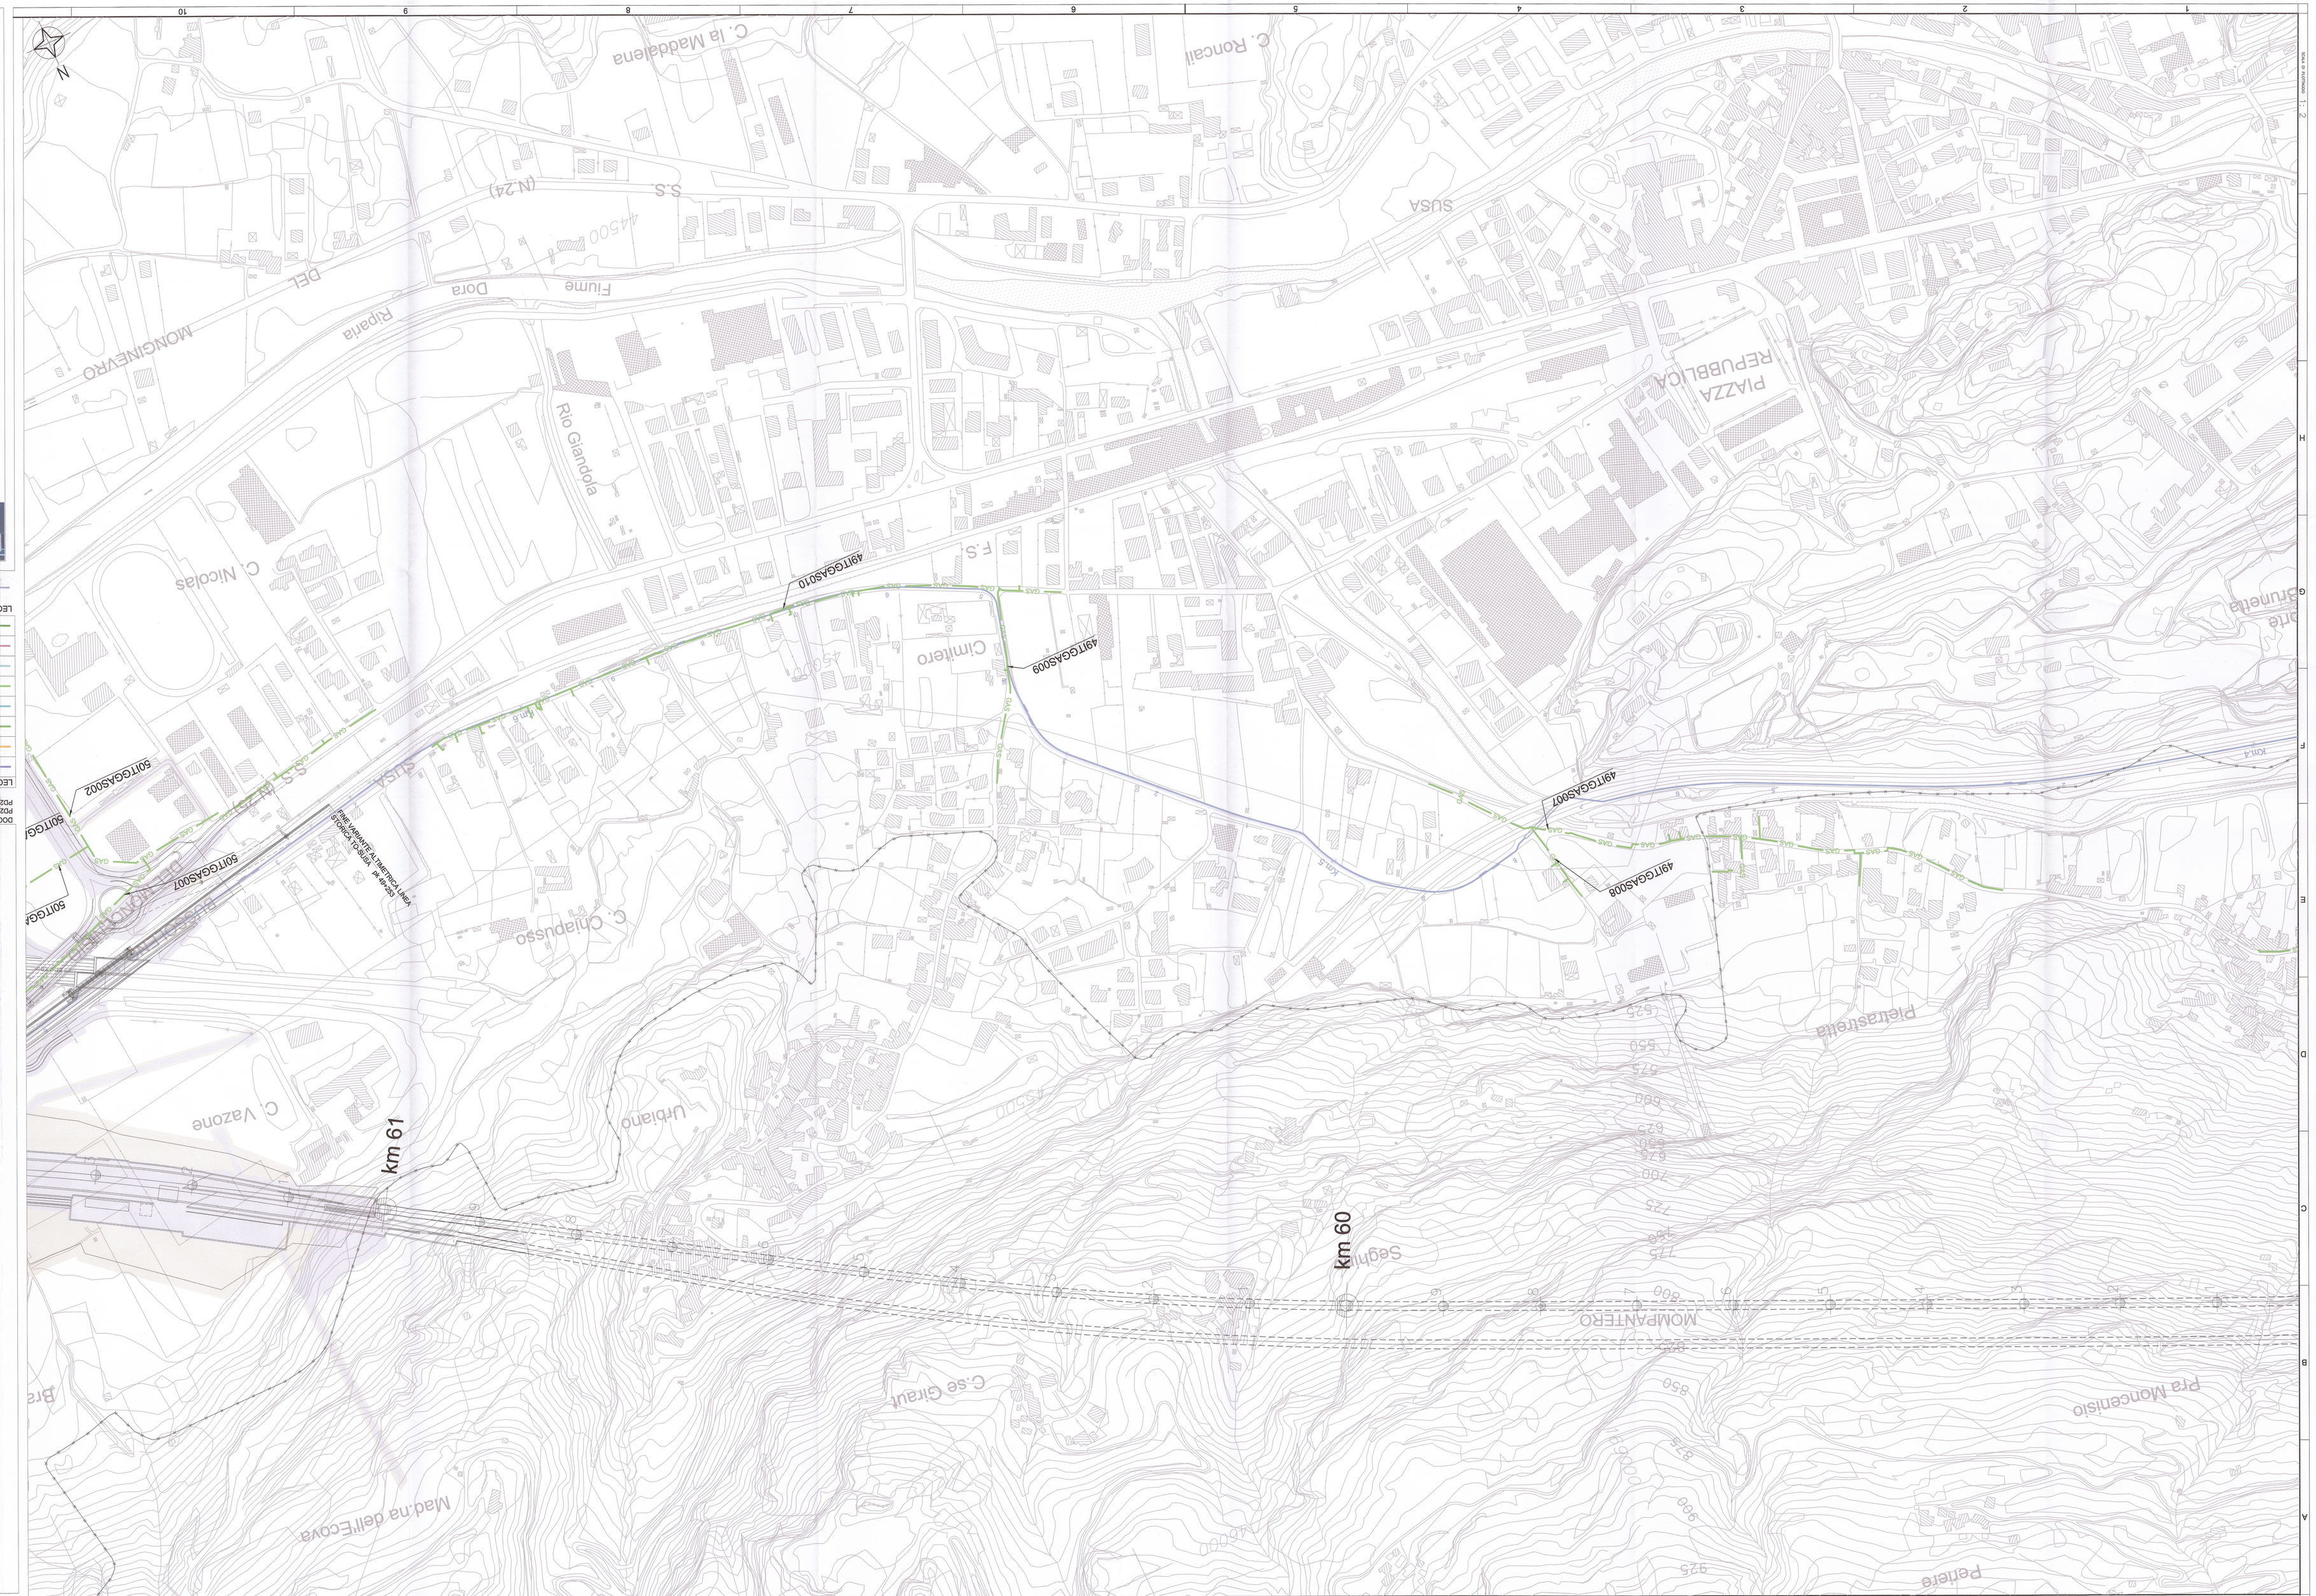
ferrovia / ligne ferroviaire
cavidotto / ligne en cable
cantieri / sites de dépot