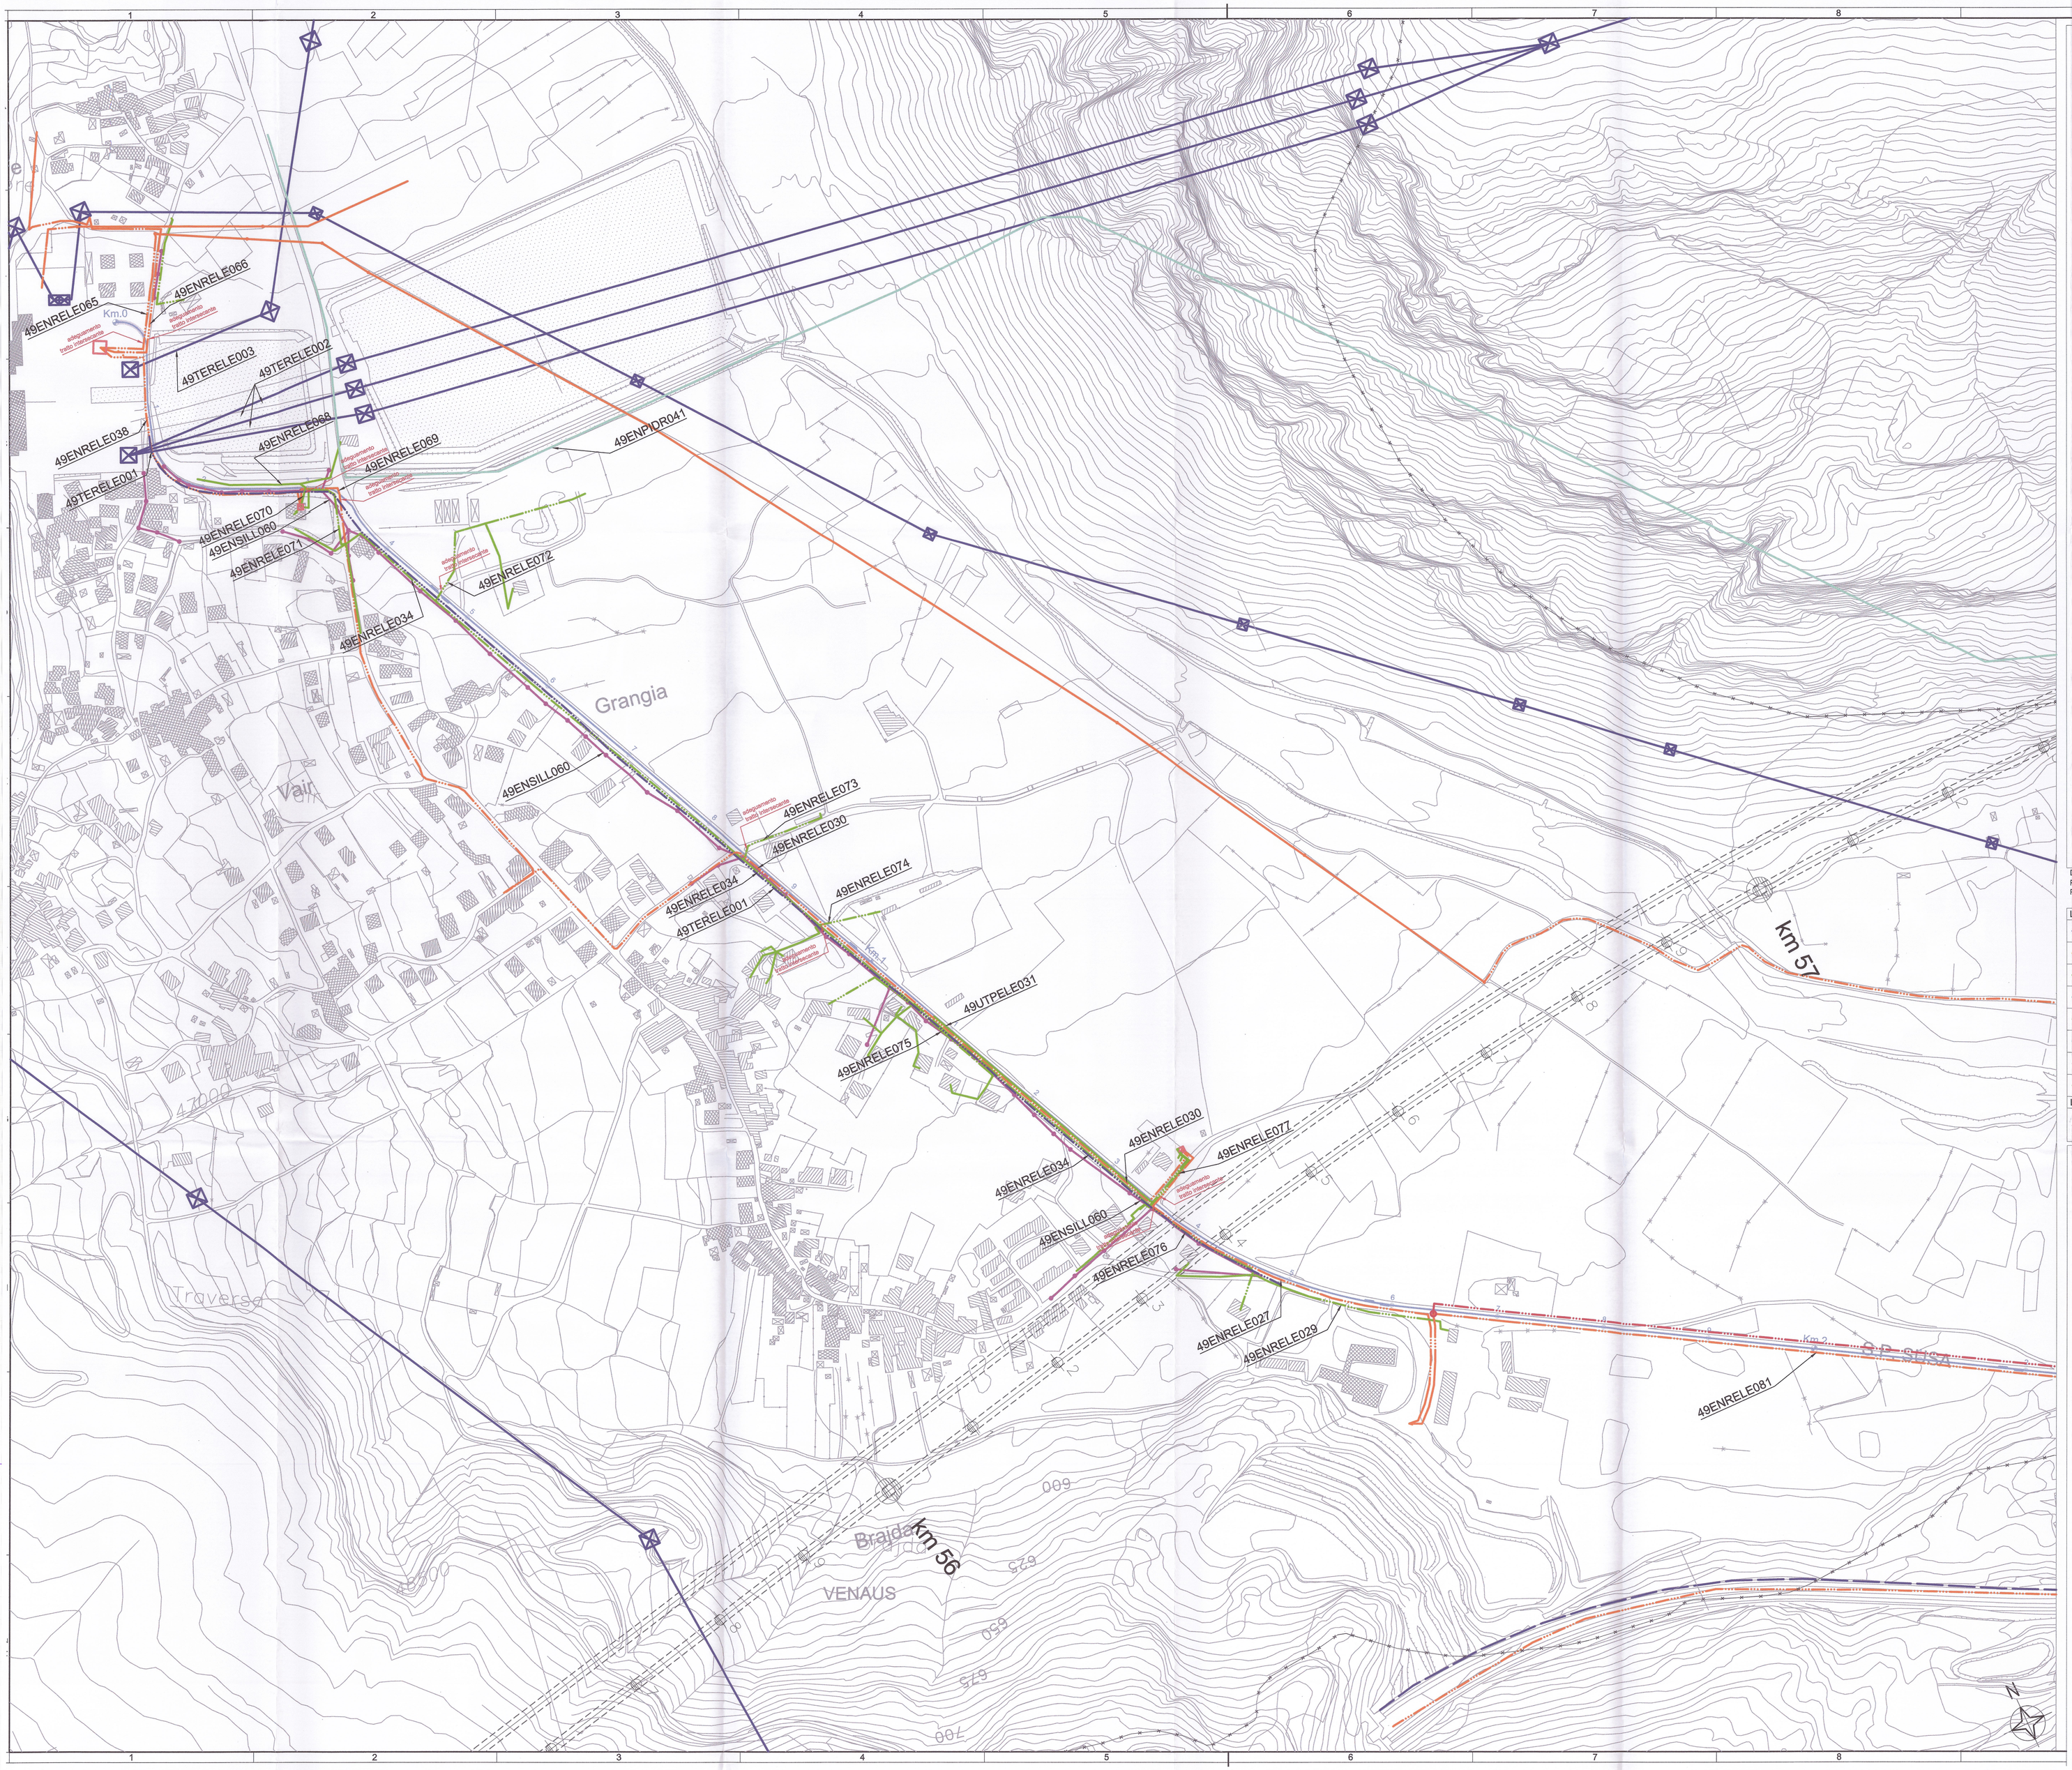


## KEY PLAN

DOCUMENTI DI RIFERIMENTO / DOCUMENTS DE REFERENCE
PD2_C3A_8600_80-00-00_10-01_Interferenze relazione generale_A
PD2_C3A_8602_80-00-00_10-03_Interferenze relazione costi di risoluzione_A

### LEGENDA CENSIMENTO

| | | |
|---|---|---|
| AQUEDUC / ACQUEDOTTO | TELEPHONE aerien / TELEFONO aereo | LIGNE ELECTRIQUE MT aérienne / ELETTRODOTTO MT aereo |
| EGOUT NOIR / FOGNATURA NERA | TELEPHONE souterrain / TELEFONO interrato | LIGNE ELECTRIQUE MT souterraine / ELETTRODOTTO MT interrato |
| EGOUT MIXTE / FOGNATURA MISTA | ECLAIRAGE PUBLIC / ILLUMINAZIONE PUBBLICA | LIGNE ELECTRIQUE BT aérien / ELETTRODOTTO BT aereo |
| EGOUT BLANC / FOGNATURA BIANCA | CABINE ELECTRIQUE MT / CABINA ELETTRICA MT | LIGNE ELECTRIQUE BT souterraine / ELETTRODOTTO BT interrato |
| PIPELINE / GAS | LIGNE ELECTRIQUE AT aérien / ELETTRODOTTO AT futura realizzazione | HYDROELECTRIQUE / IMPIANTO IDROELETTRICO |
| CANAL / CANALE | LIGNE ELECTRIQUE AT aérien / ELETTRODOTTO AT aereo | FEU DE SIGNALISATION / SEMAFORO |
| LIGNE FERROVIAIRE / LINEA FERROVIARIA | LIGNE ELECTRIQUE AT souterrain / ELETTRODOTTO AT interrato | PORTAIL / PORTALE |
| FIBRE OPTIQUE / FIBRA OTTICA | OCCUPATIONS FINALES / OCCUPAZIONI DEFINITIVE | OCCUPATIONS TEMPORAIRES / OCCUPAZIONI TEMPORANEE |

### LEGENDA RISOLUZIONI

| | | |
|---|---|---|
| PROGETTO RISOLUZIONE / PROJET DE RESOLUTION | TRATTO DA DISMETTERE / TRONCON A METTRE HORS SERVICE | |

### LEGENDA PROGETTO

| | |
|---|---|
| CAVIDOTTO 132 KV Venaus - Susa | |
| LIGNE EN CABEL 132 KV Venaus - Susa | |

# LIAISON LYON - TURIN / COLLEGAMENTO TORINO - LIONE

Partie commune franco-italienne
Section transfrontalière

Parte comune italo-francese
Sezione transfrontaliera

**NOUVELLE LIGNE LYON TURIN - NUOVA LINEA TORINO LIONE**
**PARTIE COMMUNE FRANCO-ITALIENNE - PARTE COMUNE ITALO-FRANCESE**

**REVISION DE L'AVANT-PROJET DE REFERENCE - REVISIONE DEL PROGETTO DEFINITIVO**
**CUP C11J05000030001**

**GENIE CIVIL - OPERE CIVILI**

## INTERFERENCES - INTERFERENZE

**LIGNE EN CABLE 132 kV Venaus - Susa - CAVIDOTTO 132 kV Venaus - Susa**

**VUE EN PLAN RESOLUTION DES RESEAUX**
**PLANIMETRIA DI RISOLUZIONE DELLE INTERFERENZE**
**Installations électriques - Impianti elettrici**
**Tav 3 di 13**

| Indice | Date / Data | Modification / Modifiche | Etabli par / Compilato da | Vérifié par / Controllato da | Autorisé par / Autorizzato da |
|---|---|---|---|---|---|
| 0 | 09/01/2013 | Première diffusion / Prima emissione | GHEA | M. RUSSO<br>C. OGNIBENE | L. CHANTRON<br>M. PANTALEO |
| A | 06/02/2013 | Passage au statut AP / Passaggio allo stato AP | GHEA | M. RUSSO<br>C. OGNIBENE | L. CHANTRON<br>M. PANTALEO |
| | | | | | |
| | | | | | |
| | | | | | |
| | | | | | |

Tecnimont Civil Construction
Dott. Ing. Aldo Mercurella
Ordine Ingegneri Prov. TO n. 6271 R

DOTT. ING. RUSSO MARCO
ISCRITTO ALL'ORD. PROFESSIONALE
DOM. 32908

| Code Doc | P | D | 2 | C | 3 | A | T | S | 3 | 8 | 6 | 6 | 8 | A | A | P | P | L | A |
|---|---|---|---|---|---|---|---|---|---|---|---|---|---|---|---|---|---|---|---|
| | Phase / Fase | | | Sigle étude / Sigla | | | Émetteur / Emittente | | | Numéro | | | | Indice | Statut / Stato | | Type / Tipo | | |

| INDIRIZZO GED / ADRESSE GED | C3A | // | // | 80 | 49 | 00 | 30 | 17 |
|---|---|---|---|---|---|---|---|---|

ÉCHELLE / SCALA
1:2000

LTF sas - 1091 Avenue de la Bridoire BP 80631 - F-73006 CHAMBERY CEDEX ( France)
TEL: +33 ( 0 ) 4.79.68.55.00 - Fax: +33 ( 0 ) 4.79.68.55.75
RCS Chambery 429 556 082 - TVA FR 03429556082
Propriété LTF Tous droits réservés - Proprietà LTF Tutti i diritti riservati

LYON TURIN FERROVIAIRE

Ce projet bénéficie d'une aide financière européenne (50/150)

Questo progetto beneficia di un finanziamento europeo (50/150)