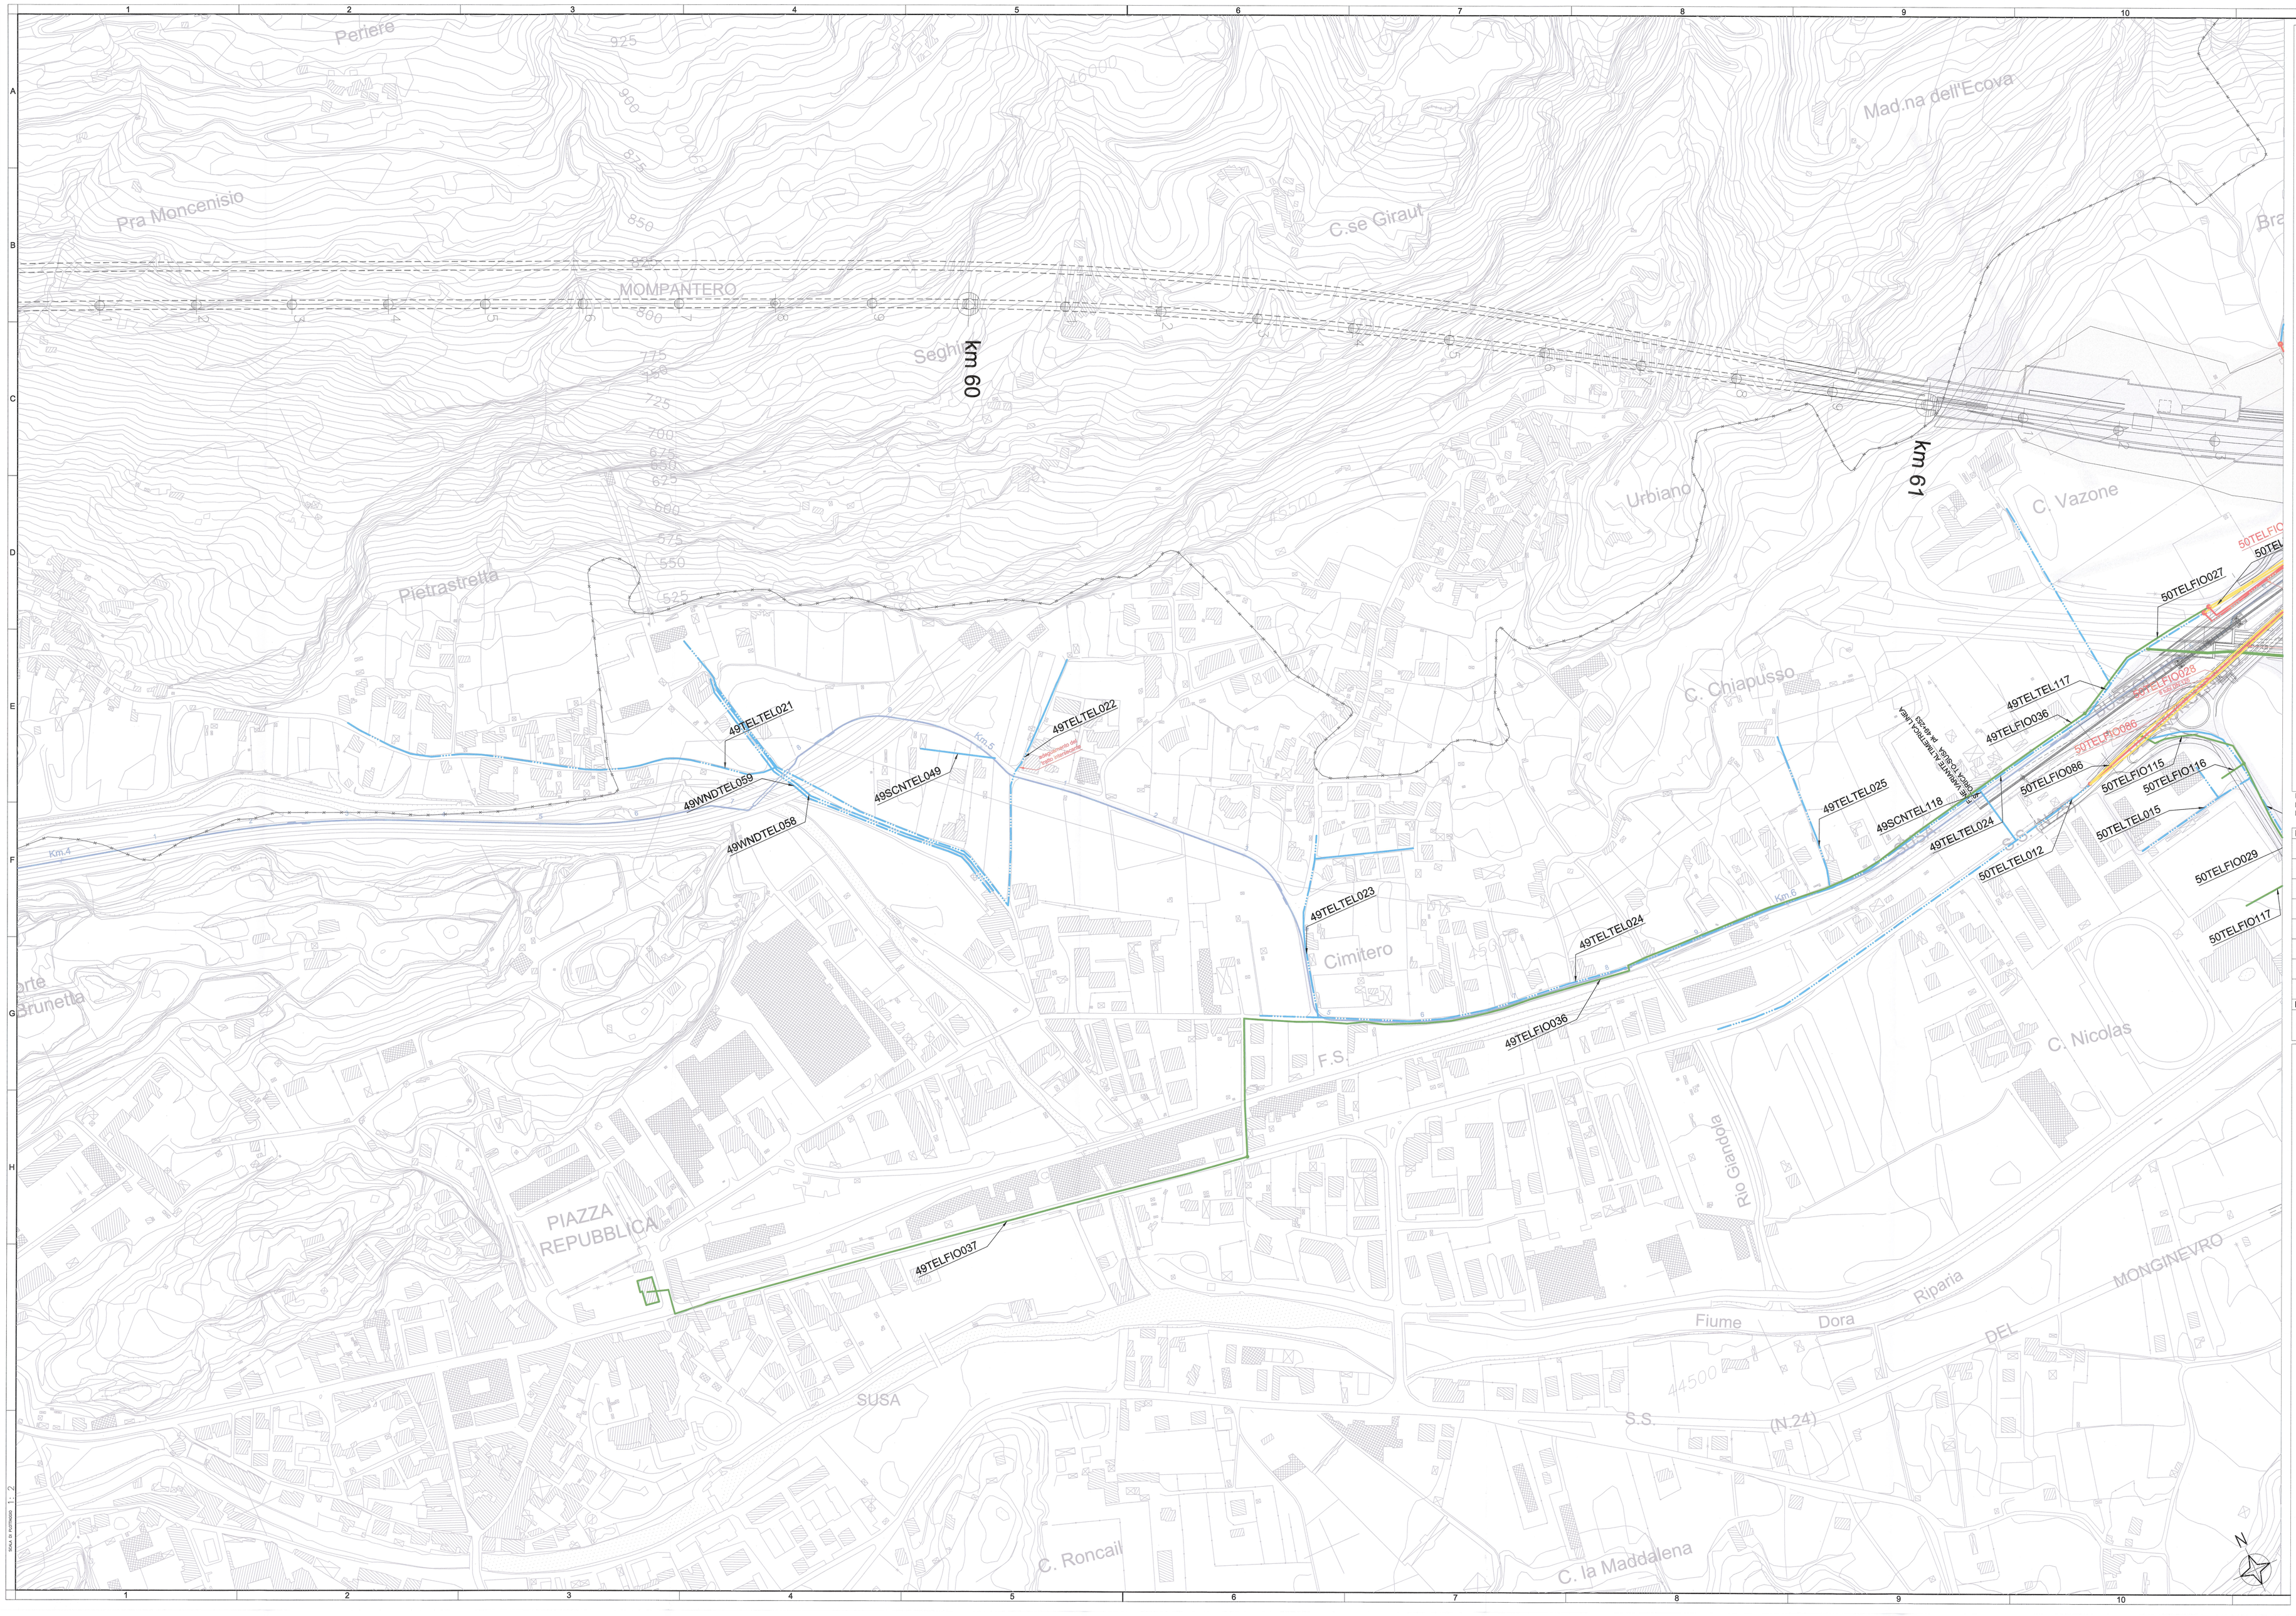

KEY PLAN

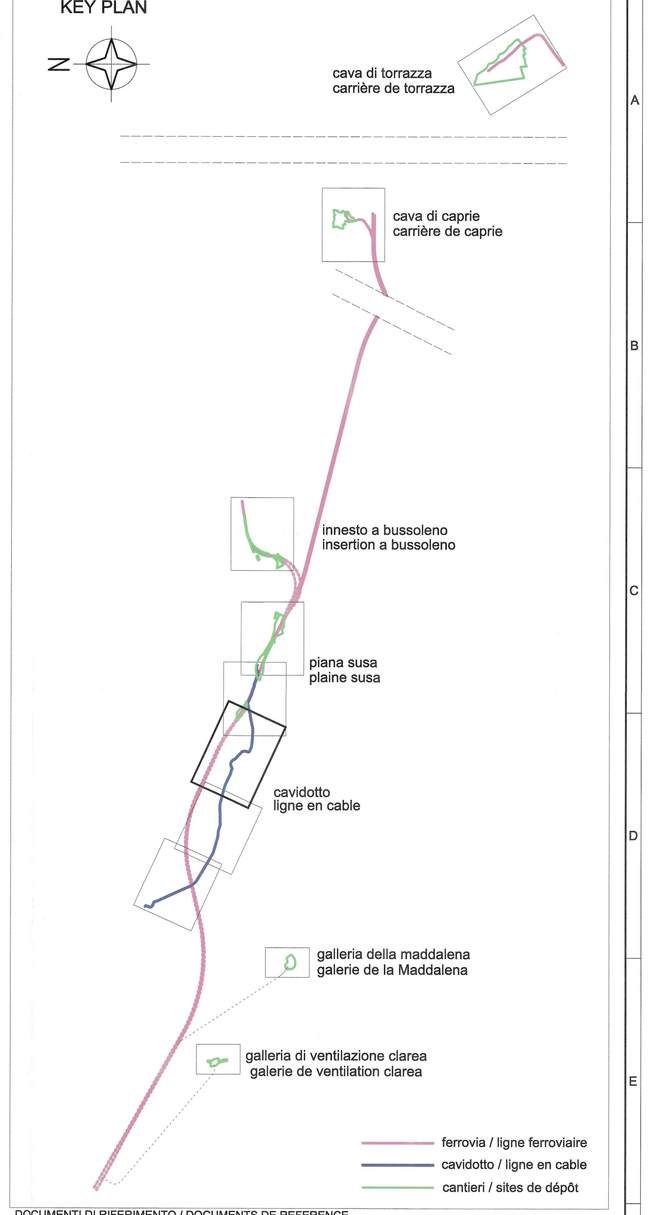

DOCUMENTI DI RIFERIMENTO / DOCUMENTS DE REFERENCE
PD2_C3A_8600_B0-00-00_10-01_interferenze relazione generale_A
PD2_C3A_8602_B0-00-00_10-03_interferenze relazione costi di risoluzione_A

LEGENDA CENSIMENTO

AQUEDUC / ACQUEDOTTO	TELEPHONE aerien / TELEFONO aereo	LIGNE ELECTRIQUE MT / ELETTRODOTTO MT
EGOUT NOIR / FOGNATURA NERA	TELEPHONE souterrain / TELEFONO interrato	LIGNE ELECTRIQUE MT SOUTERRAIN / ELETTRODOTTO MT INTERRATO
EGOUT MIXTE / FOGNATURA MISTA	ECLAIRAGE PUBLIC / ILLUMINAZIONE PUBBLICA	LIGNE ELECTRIQUE BT / ELETTRODOTTO BT
EGOUT BLANC / FOGNATURA BIANCA	CABINE ELECTRIQUE MT / CABINA ELETTRICA MT	LIGNE ELECTRIQUE BT SOUTERRAIN / ELETTRODOTTO BT INTERRATO
PIPELINE / GAS	LIGNE ELECTRIQUE AT / LINEE CONDUTTORI ELETTRODOTTO AT	LIGNE ELECTRIQUE IMPIANTI OROLOGI / IMPIANTI OROLOGETTRICO
CANAL / CANALE	LIGNE ELECTRIQUE AT SOUTERRAIN / ELETTRODOTTO AT	FEU DE SIGNALISATION / SEMAFORO
LIGNE FERROVIAIRE / LINEA FERROVIARIA	LIGNE ELECTRIQUE AT SOUTERRAIN / ELETTRODOTTO AT INTERRATO	PORTAIL / PORTALE
FIBRE OPTIQUE / FIBRA OTTICA		OCCUPATIONS FINALES / OCCUPAZIONI DEFINITIVE
		OCCUPATIONS TEMPORAIRES / OCCUPAZIONI TEMPORANEE

LEGENDA RISOLUZIONI		LEGENDA PROGETTO
PROGETTO RISOLUZIONE / PROJET DE RESOLUTION	TRATTO DA DISMETTERE / TRONÇON A METTRE HORS SERVICE	CAVIDOTTO 132 KV Venaus - Susa / LIGNE EN CABEL 132 KV Venaus - Susa

LIAISON LYON - TURIN / COLLEGAMENTO TORINO - LIONE
Partie commune franco-italienne / Section transfrontalière
Parte comune italo-francese / Sezione transfrontaliera

NOUVELLE LIGNE LYON TURIN - NUOVA LINEA TORINO LIONE
PARTIE COMMUNE FRANCO-ITALIENNE - PARTE COMUNE ITALO-FRANCESE

REVISION DE L'AVANT-PROJET DE REFERENCE - REVISIONE DEL PROGETTO DEFINITIVO
CUP C11J05000030001

GENIE CIVIL - OPERE CIVILI
INTERFERENCES - INTERFERENZE
LIGNE EN CABLE 132 kV Venaus - Susa - CAVIDOTTO 132 Kv Venaus - Susa

VUE EN PLAN RESOLUTION DES RESEAUX
PLANIMETRIA DI RISOLUZIONE DELLE INTERFERENZE
Téléphone et fibre optique - Telefono e fibra ottica
Tav 10 di 13

Indice	Date / Data	Modifications / Modifiche	Etabli par / Concepito da	Vérifié par / Controllato da	Autorisé par / Autorizzato da
0	09/01/2013	Première diffusion / Prima emissione	GHEA	M. RUSSO C. OSNAGHI	L. CHANTRON M. PANTALEO
A	09/02/2013	Passage au statut AP / Passaggio allo stato AP	GHEA	M. RUSSO C. OSNAGHI	L. CHANTRON M. PANTALEO

Tecnimont Civil Construction
Dott. Ing. Aldo Mancarella
Ordine Ingegneri Prov. TO n. 6071 R

DOTT. ING. RUSSO MARCO
ISCRITTO ALL'ALBO PROFESSIONALE
N. COLL.M. 12025

Code / Doc																	
P	D	2	C	3	A	T	S	3	8	6	7	5	A	A	P	P	L	A
Phase / Fase			Sigle étude / Sigla			Sous-lieux / Sottolieu			Numéro				Indice	Série / Serie		Type / Tipo		

INDIRIZZO GED / ADRESSE GED																							
C	3	A	#	#	8	6	0	0	4	9	0	0	3	0	2	4							

ECHELLE / SCALA
1:2000

LTF sas - 1091 Avenue de la Boisse BP 80631 - F-73006 CHAMBERY CEDEX (France)
Tél.: +33 (0) 4.79.68.89.50 - Fax: +33 (0) 4.79.68.98.78
RCS Chambery 439 556 952 - TVA FR 05439556952
Propriété LTF Tous droits réservés - Proprietà LTF Tutti i diritti riservati

Co-funded by the European Union
Cofinanziato dall'Unione Europea
Connecting Europe Facility