


KEY PLAN

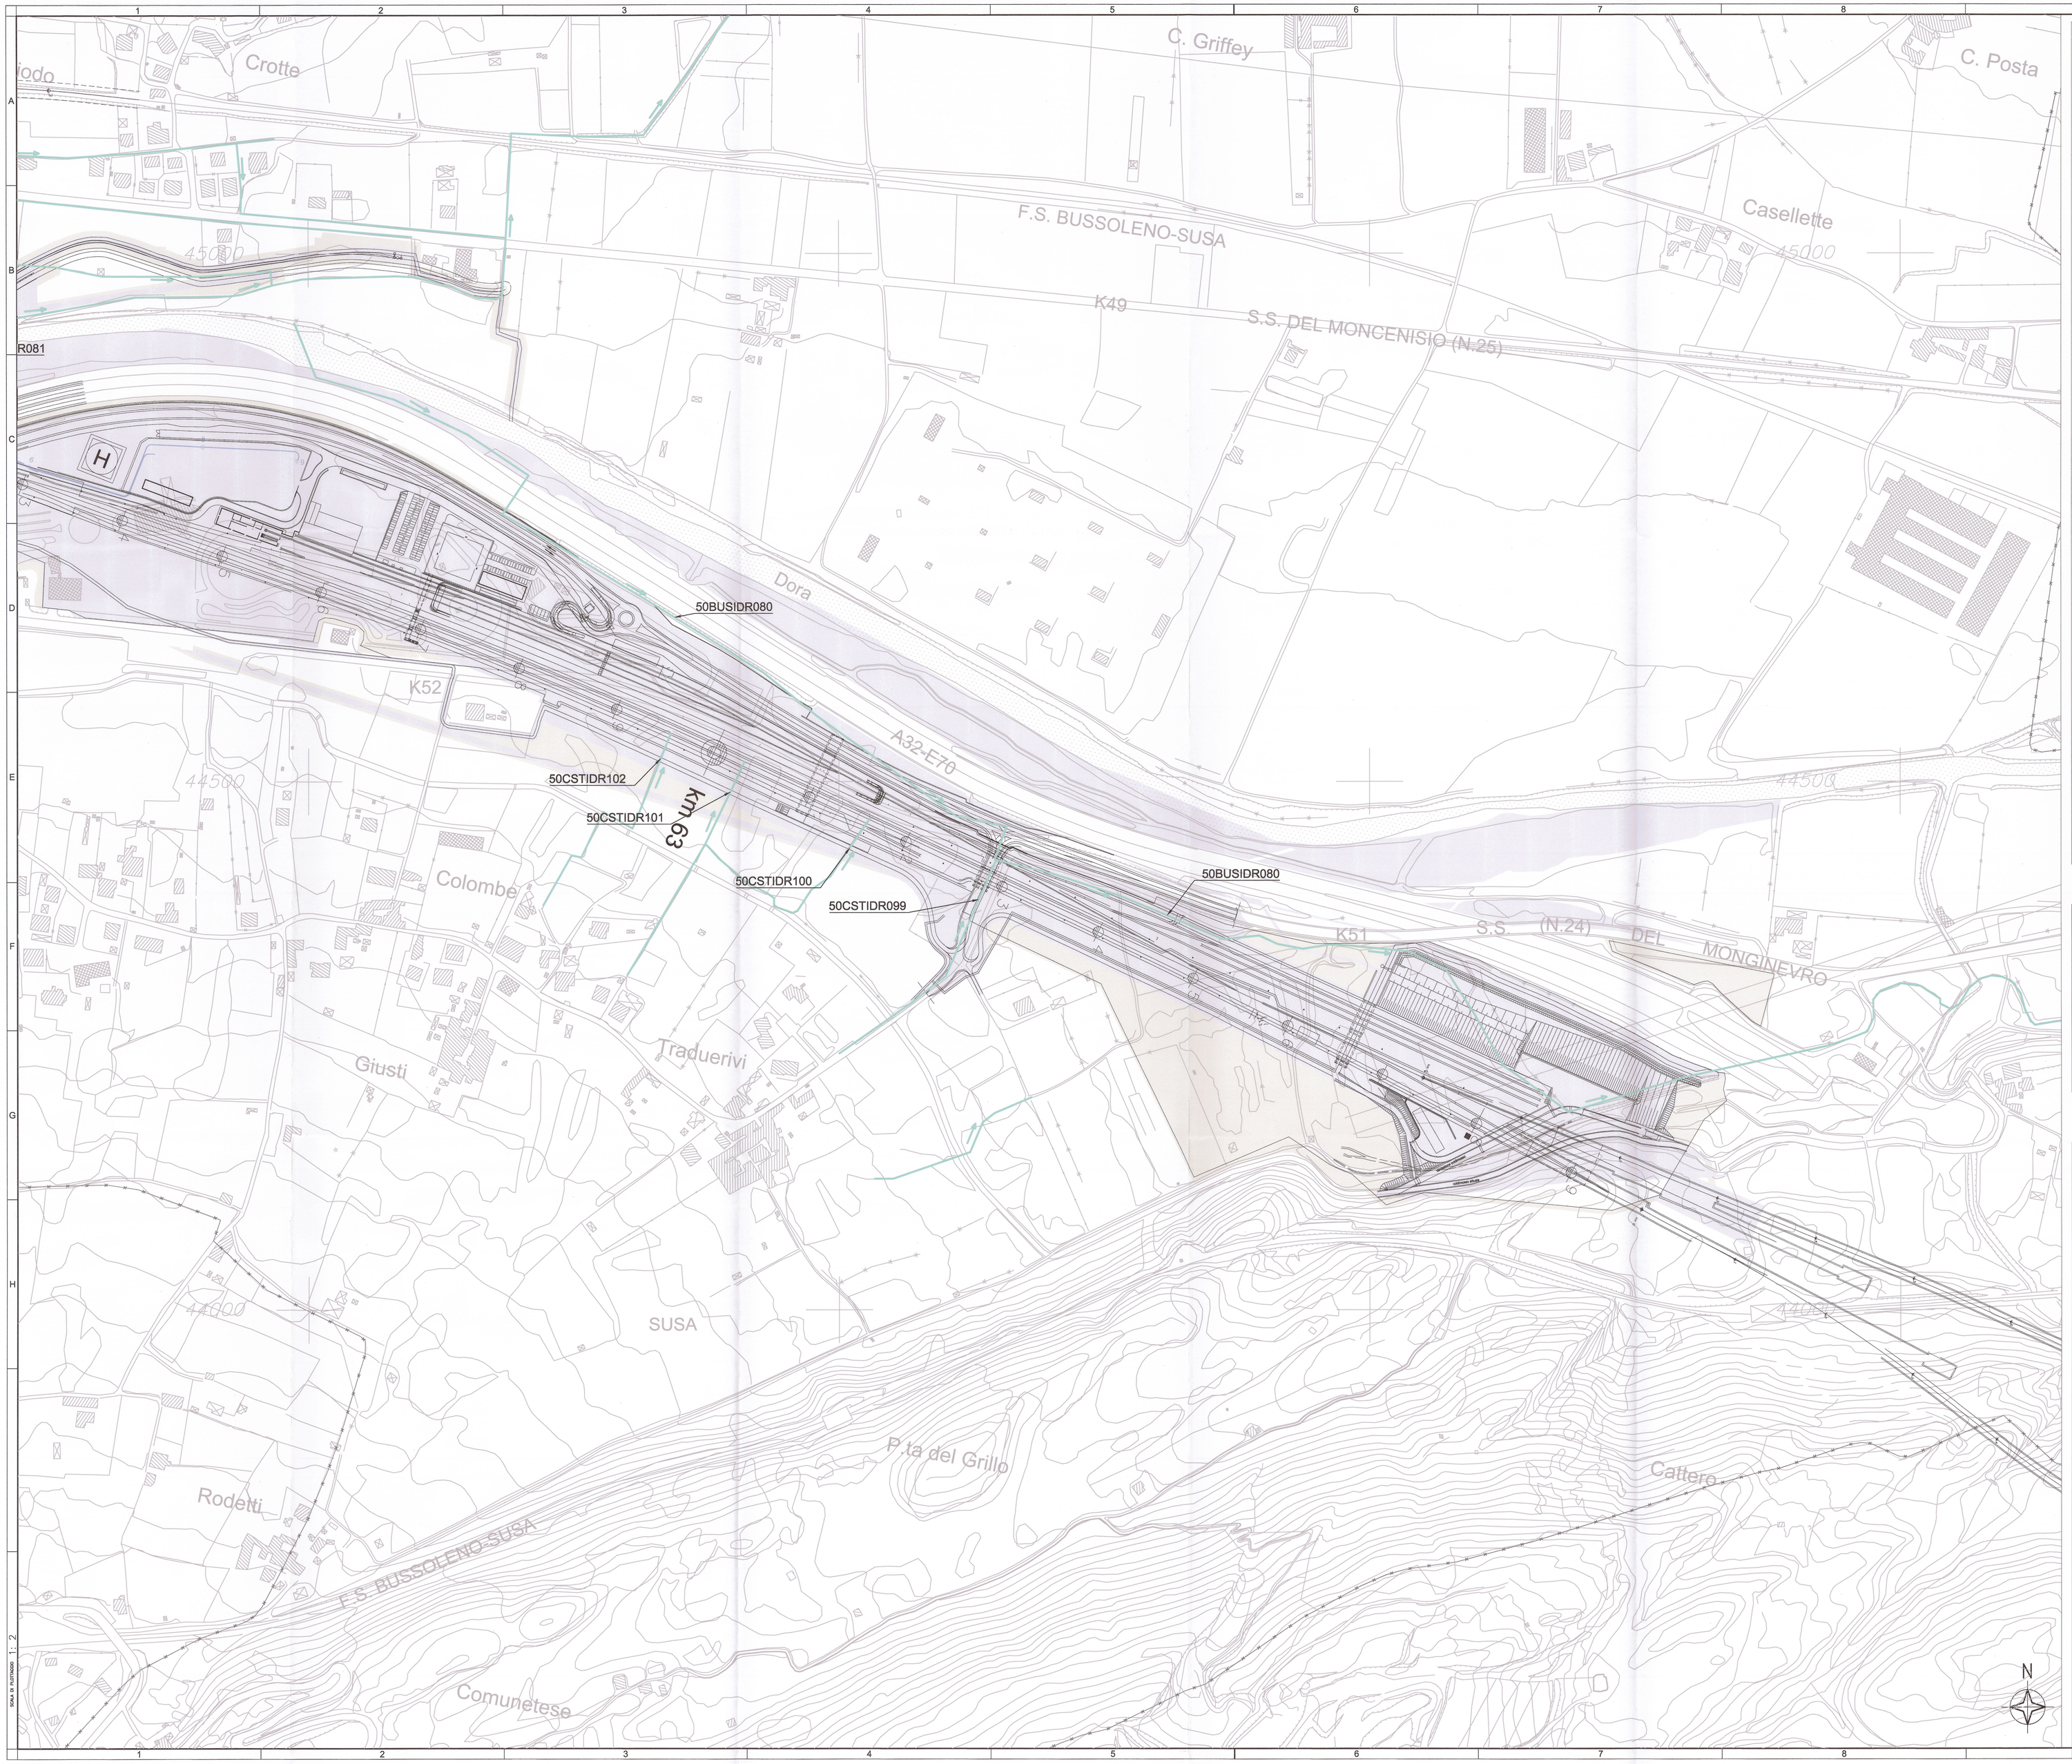


DOCUMENTI DI RIFERIMENTO / DOCUMENTS DE REFERENCE
PD2_C3A_8600_80-00-00_10-01_interferenze relazione generale_A
PD2_C3A_8602_80-00-00_10-03_interferenze relazione costi di risoluzione_A

LEGENDA CENSIMENTO

| | | |
|---|---|---|
| AQUEDUC / ACQUEDOTTO | TELEPHONE aerien / TELEFONO aereo | LIGNE ELECTRIQUE MT aerienne / ELETTRODOTTO MT AEREO |
| EGOUT NOIR / FOGNATURA NERA | TELEPHONE souterrain / TELEFONO interrato | LIGNE ELECTRIQUE MT souterraine / ELETTRODOTTO MT |
| EGOUT MIXTE / FOGNATURA MISTA | ECLAIRAGE PUBLIC / ILLUMINAZIONE PUBBLICA | LIGNE ELECTRIQUE BT aerienne / ELETTRODOTTO BT AEREO |
| EGOUT BLANC / FOGNATURA BIANCA | CABINE ELECTRIQUE MT / CABINA ELETTRICA MT | LIGNE ELECTRIQUE BT souterraine / ELETTRODOTTO BT interrato |
| PIPELINE / GAS | LIGNE ELECTRIQUE AT LIGNE SOUTERRAIE / ELETTRODOTTO AT FUTURA realizzazione | LIGNE ELECTRIQUE MOYENNE TENSION / ELETTRODOTTO CIRCOLETTIRCO |
| CANAL / CANALE | LIGNE ELECTRIQUE AT AERIENNE / ELETTRODOTTO AT AEREO | FEU DE SIGNALISATION / SEMAFORO |
| LIGNE FERROVIAIRE / LINEA FERROVIARIA | LIGNE ELECTRIQUE AT souterraine / ELETTRODOTTO AT interrato | PORTAIL / PORTALE |
| FIBRE OPTIQUE / FIBRA OTTICA | OCCUPATIONS FINALES / OCCUPAZIONI DEFINITIVE | OCCUPATIONS TEMPORAIRES / OCCUPAZIONI TEMPORANEE |

LEGENDA PROGETTO

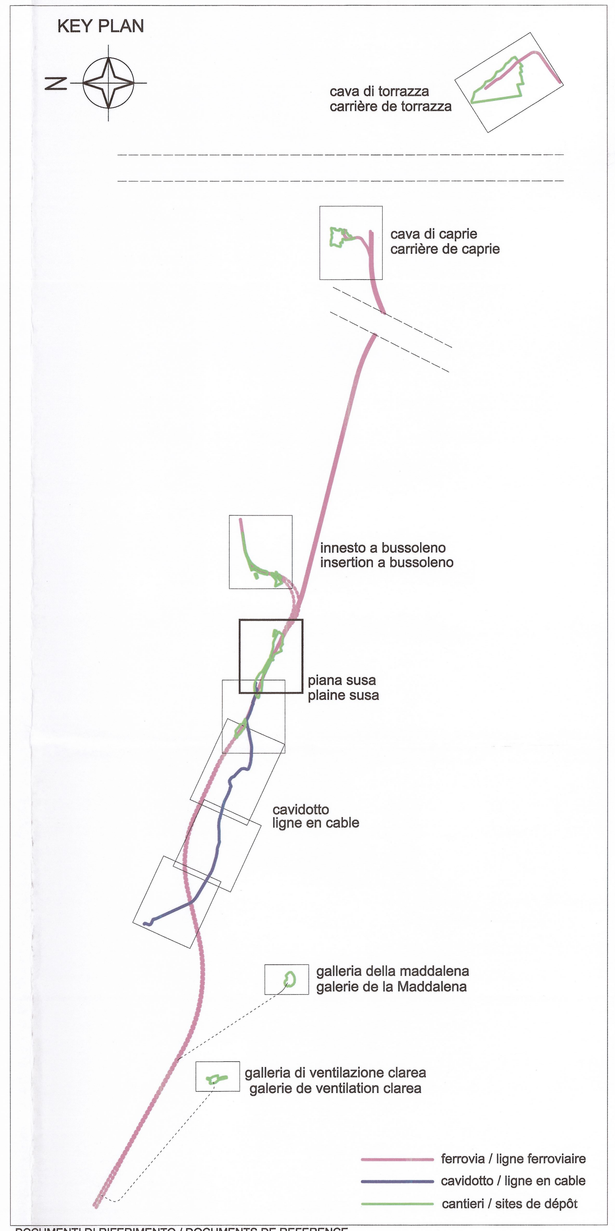CAVIDOTTO 132 KV
Venaus - Susa
LIGNE EN CABEL 132 KV
Venaus - Susa

LIAISON LYON - TURIN / COLLEGAMENTO TORINO - LIONE

Partie commune franco-italienne / Parte comune italo-francese
Section transfrontalière / Sezione transfrontaliera

NOUVELLE LIGNE LYON TURIN - NUOVA LINEA TORINO LIONE
PARTIE COMMUNE FRANCO-ITALIENNE - PARTE COMUNE ITALO-FRANCESE

REVISION DE L'AVANT-PROJET DE REFERENCE - REVISIONE DEL PROGETTO DEFINITIVO
CUP C11J05000030001

GENIE CIVIL - OPERE CIVILI

INTERFERENCES - INTERFERENZE
PLAINE DE SUSA - PIANA DI SUSA

VUE EN PLAN RESEAUX EXISTANTS
PLANIMETRIA DI CENSIMENTO DELLE INTERFERENZE
Canaux d'irrigation - Canali d'irrigazione
Tav 10 di 10

| Indice | Date / Data | Modificatore / Modifiche | Etabli par / Compilato da | Verifié par / Controllato da | Adopté par / Autorizzato da |
|---|---|---|---|---|---|
| 0 | 09/11/2012 | Première diffusion / Prima emissione | GHEA | M. RUSSO<br>C. OONBENE | L. CHANTRON<br>M. PANTALEO |
| A | 09/01/2013 | Révision suite aux commentaires LTF/<br>Revisione a seguito commenti LTF | GHEA | M. RUSSO<br>C. OONBENE | L. CHANTRON<br>M. PANTALEO |
| B | 06/02/2013 | Passage au statut AP /<br>Passaggio allo stato AP | GHEA | M. RUSSO<br>C. OONBENE | L. CHANTRON<br>M. PANTALEO |

Tecnimont Civil Construction
Dott. Ing. Aldo Mancarella
Ordine Ingegneri Prov. TO n. 8271 R

ORDINE DEGLI INGEGNERI DELLA PROVINCIA DI TORINO
DOTT. ING. RUSSO MARCO
ISCRITTO ALL'ALBO PROFESSIONALE
COL N. 12969

| Code Doc | P | D | 2 | C | 3 | A | T | S | 3 | 8 | 6 | 9 | 0 | B | A | P | P | L | A |
|---|---|---|---|---|---|---|---|---|---|---|---|---|---|---|---|---|---|---|---|
| | Phase / Fase | | | Sigle étude / Sigla | | | Émetteur / Emittente | | | Numero | | | | Indice | Statut / Stato | | Type / Tipo | | |

| INDIRIZZO GED / ADRESSE GED | C3A | // | // | 80 | 00 | 00 | 30 | 10 |
|---|---|---|---|---|---|---|---|---|

ÉCHELLE / SCALA
1:2000

LTF sas - 1091 Avenue de la Boisse BP 80631 - F-73008 CHAMBERY CEDEX (France)
Tél.: +33 (0) 4.79.68.56.50 - Fax: +33 (0) 4.79.68.56.75
RCS Chambéry 439 556 952 - TVA FR 03439556952
Propriété LTF Tous droits réservés - Proprietà LTF Tutti i diritti riservati

Co-pour
sul co-financiamento
co-finanziamento
CO-FINEN

Questo progetto è cofinanziato dall'Unione Europea
Ce projet est cofinancé par l'Union Européenne