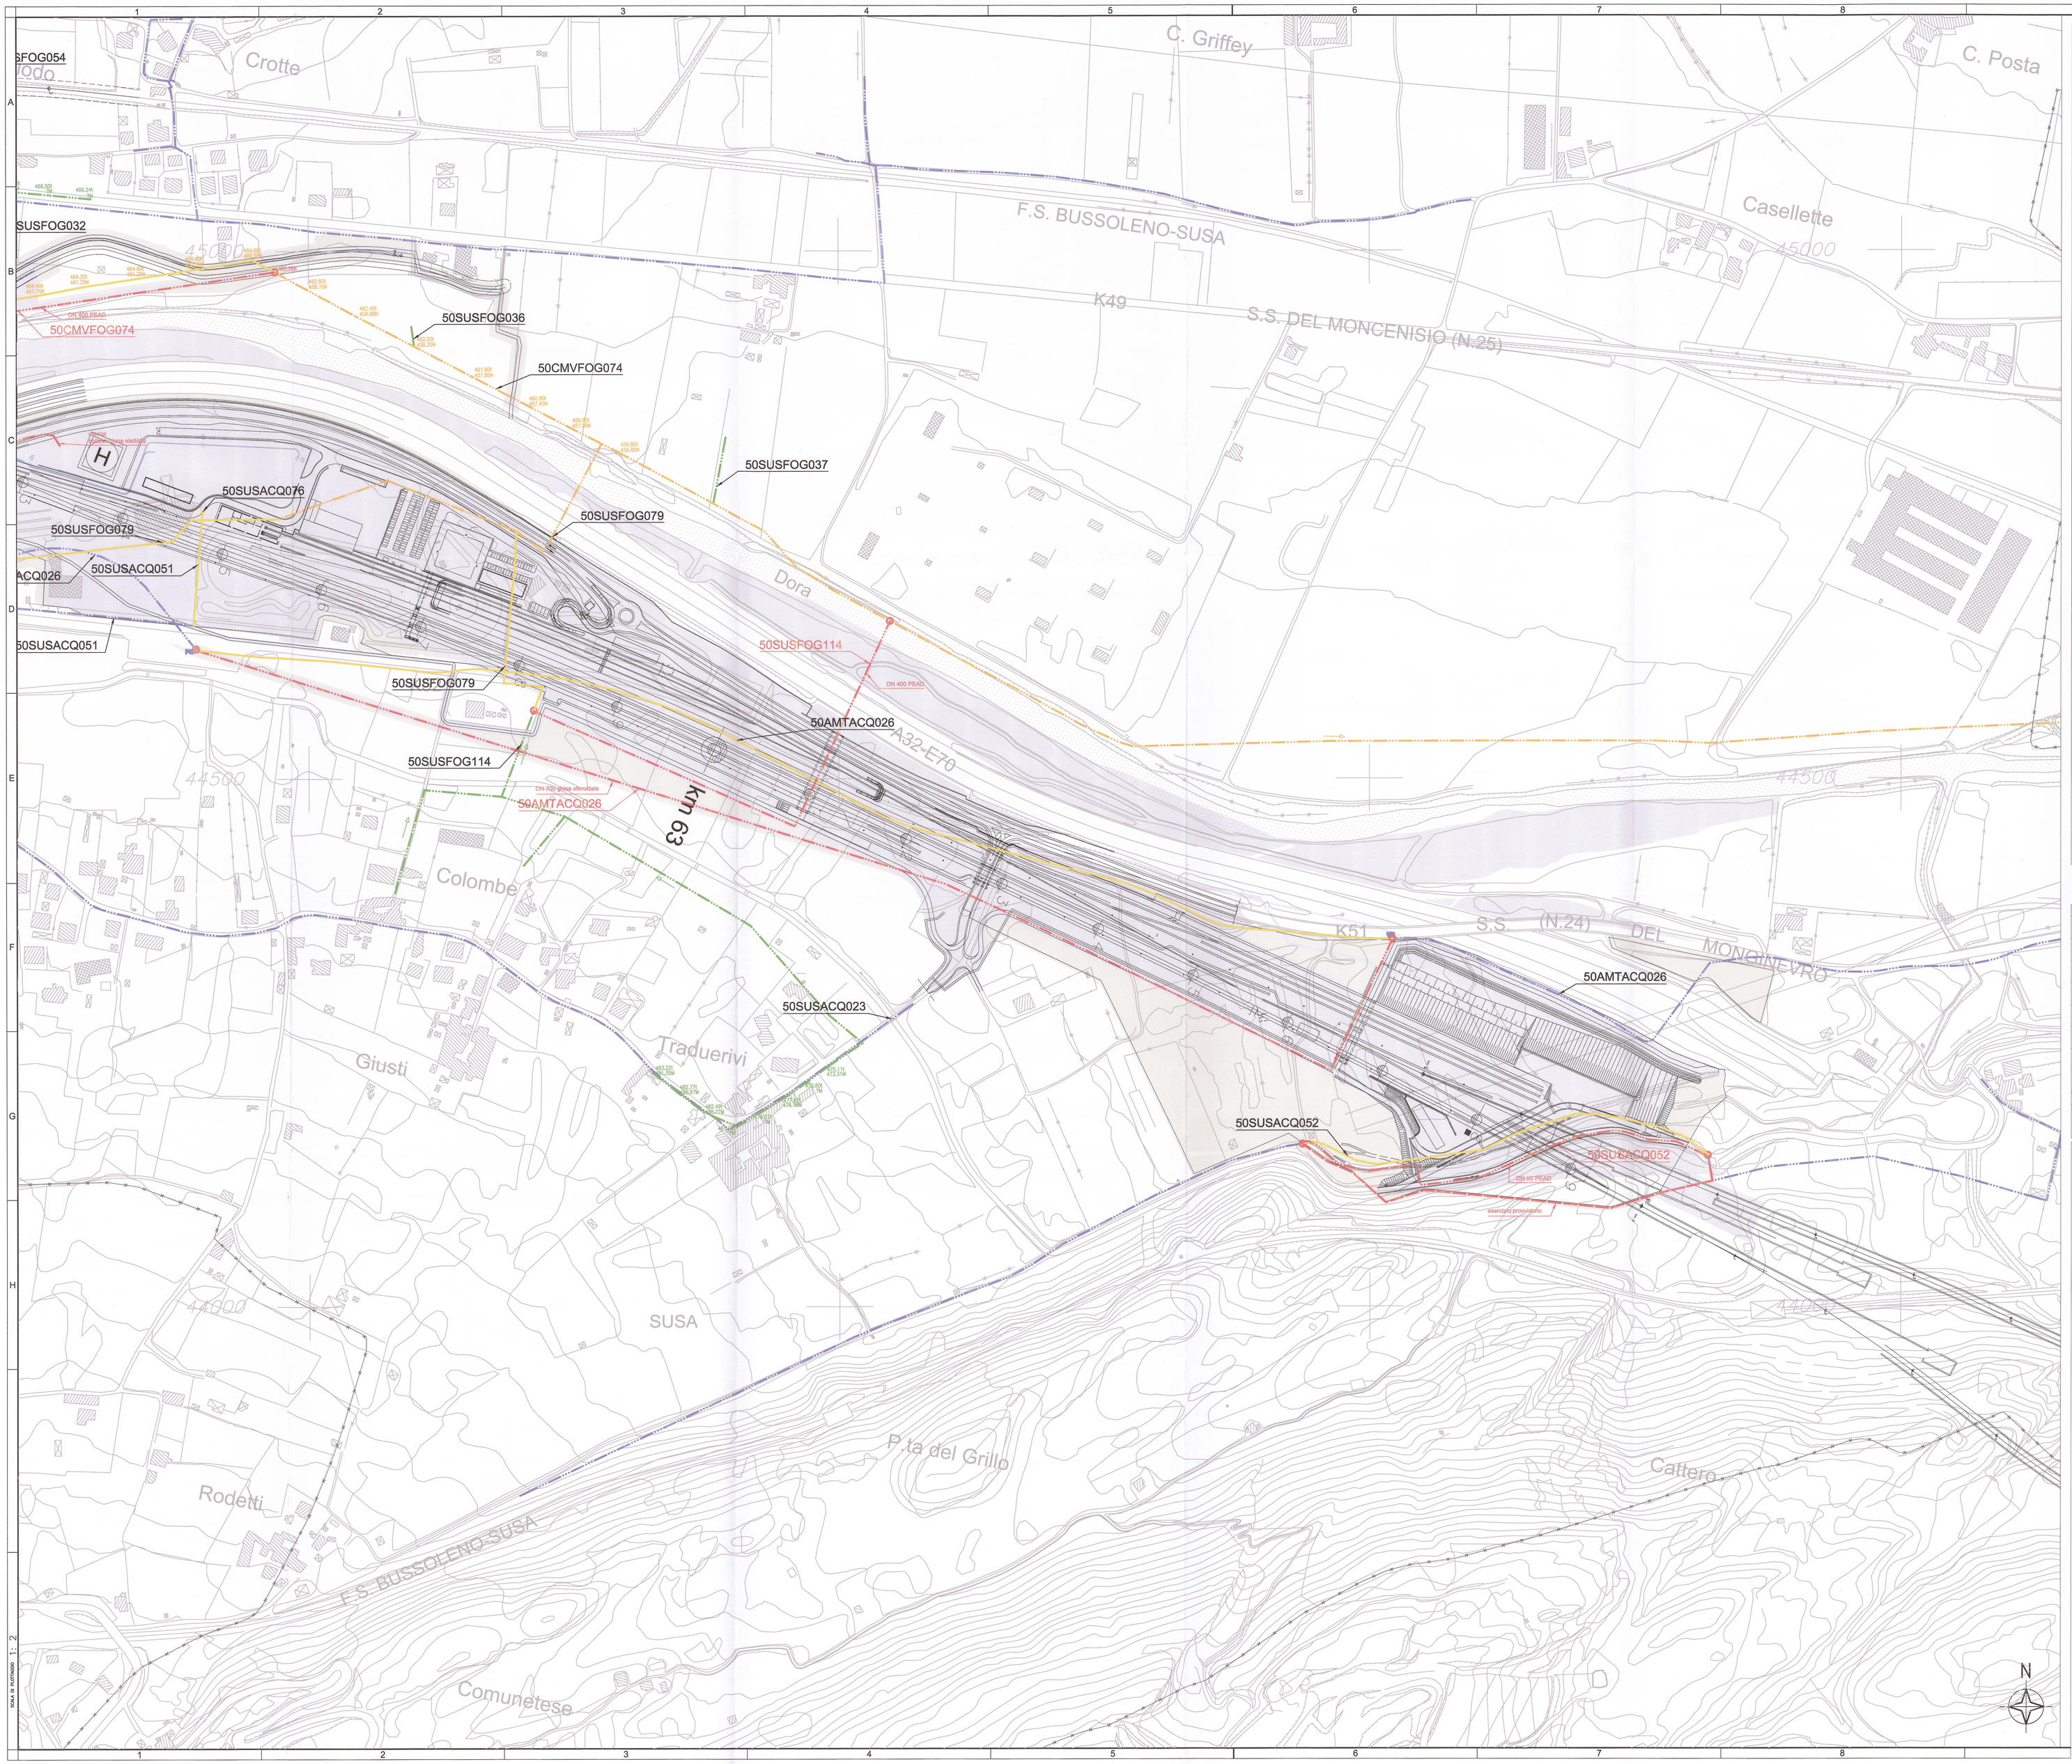
Crotte
C. Griffey
C. Posta
Casellette
F.S. BUSSOLENO-SUSA
S.S. DEL MONCENISIO (N.25)
K49
Dora
A32-E70
km 63
Colombe
Giusti
Traduerivi
SUSA
P.ta del Grillo
Cattero
Rodetti
F.S. BUSSOLENO-SUSA
Comunetese
50SFOG054
50SUSFOG032
50SUSFOG036
50CMVFOG074
50CMVFOG074
50SUSFOG037
50SUSACQ076
50SUSFOG079
50SUSFOG079
50SUSACQ051
50SUSACQ051
50SUSFOG079
50SUSFOG114
50AMTACQ026
50SUSFOG114
50AMTACQ026
50AMTACQ026
50SUSACQ023
50SUSACQ052
50SUSACQ052
DN 400 PEAD
DN 400 PEAD
DN 400 PEAD