




1 - Tratta in esterno Piana di Susa

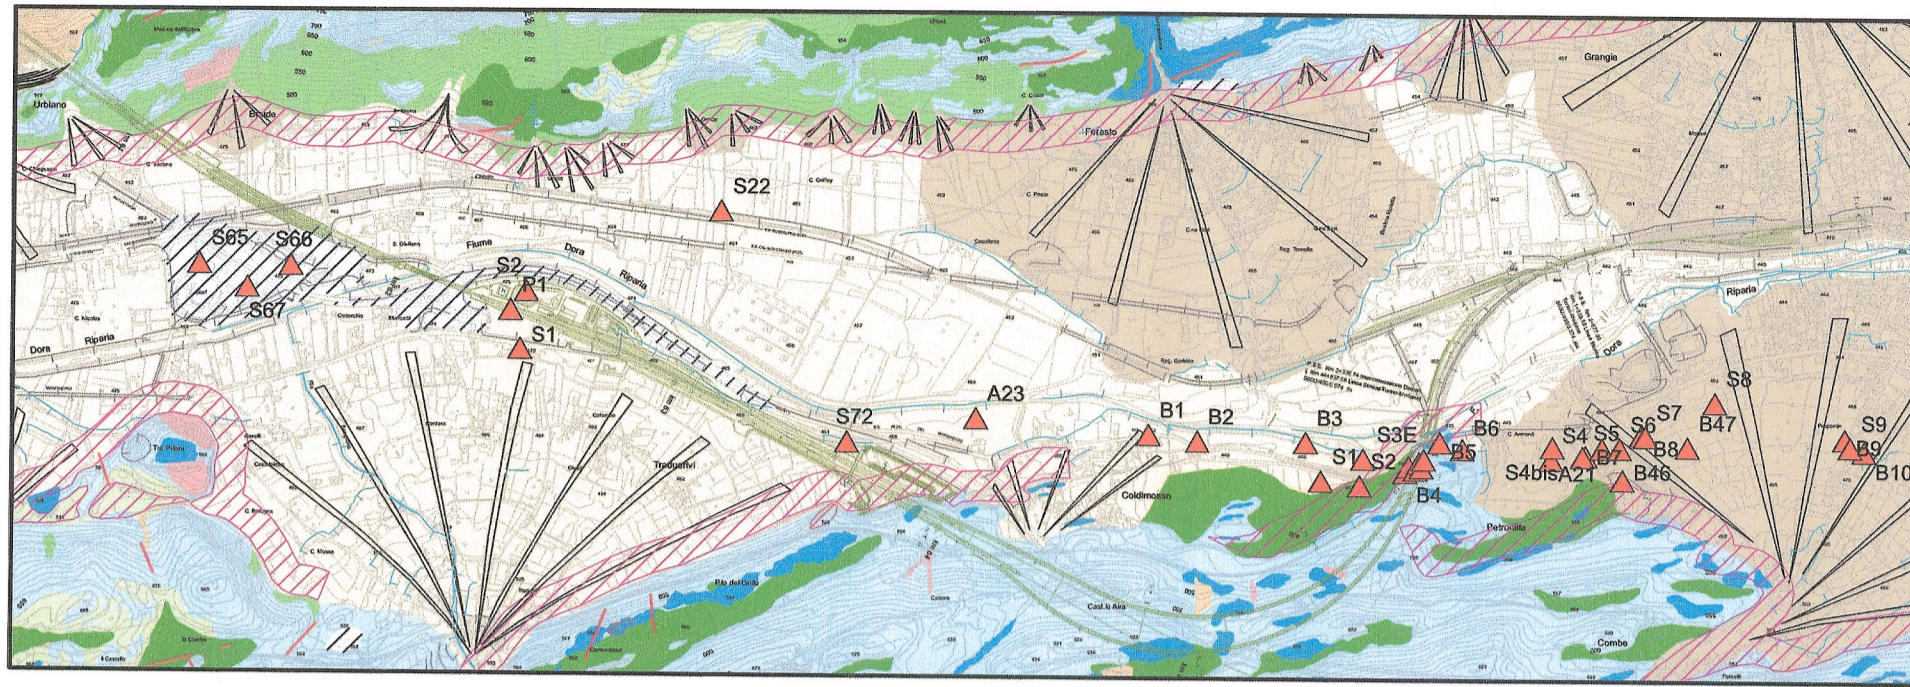


2 - Sito di deposito di Torrazza

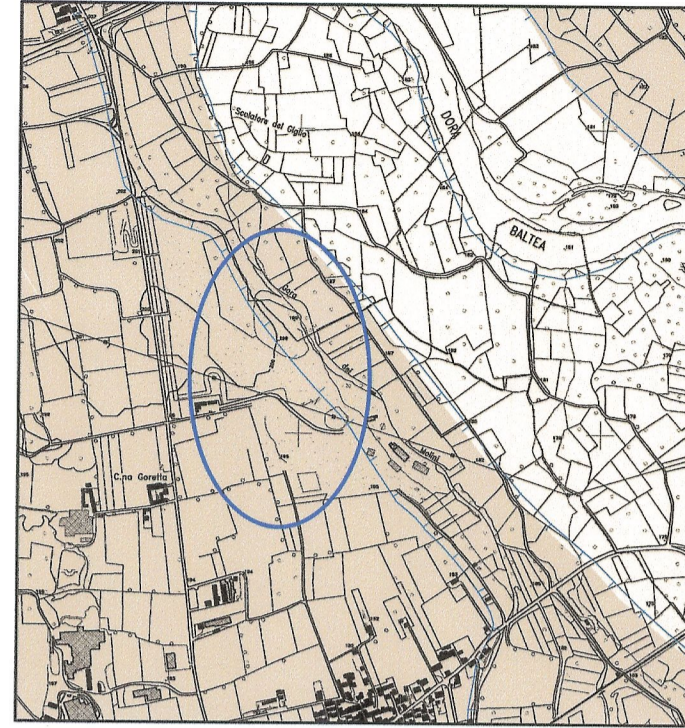


Inquadramento geografico

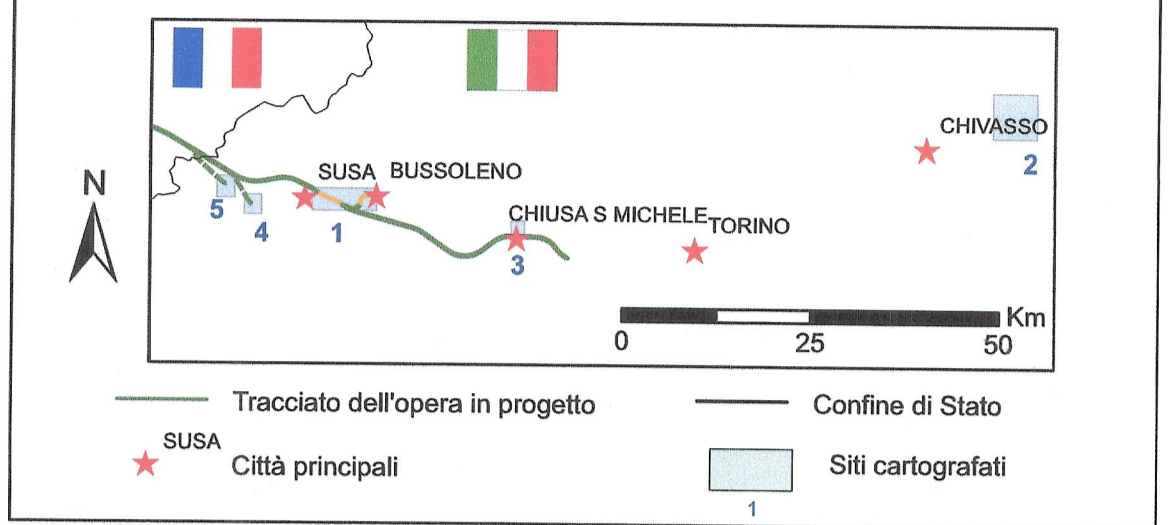



3 - Sito di deposito Caprie

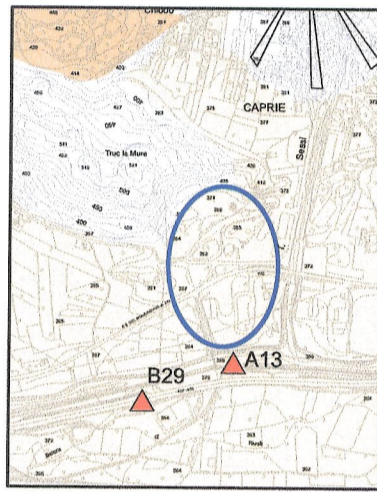

4 - Area di imbocco Maddalena

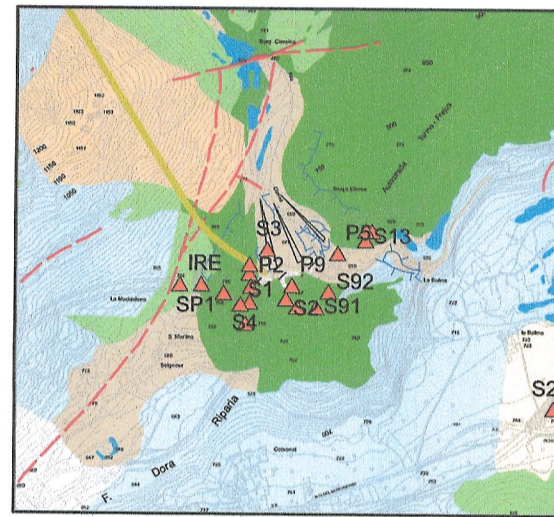


5 - Area di imbocco Clarea

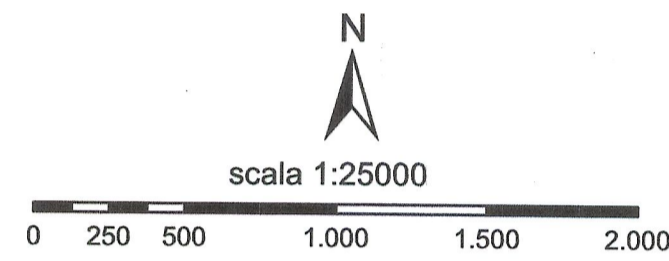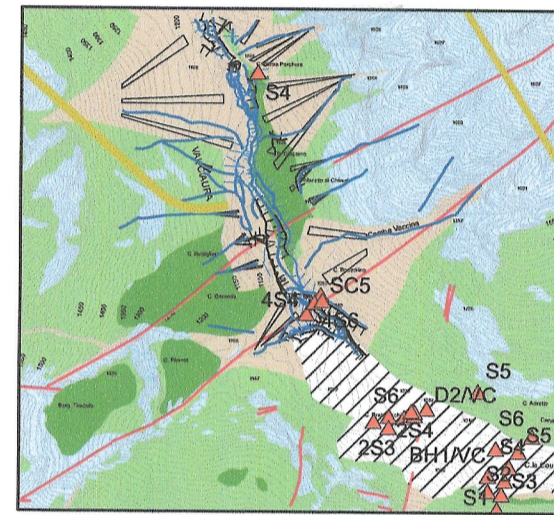


Legenda dei siti italiani (D.M. 14 gennaio 2008 e Indirizzi e criteri per la microzonazione sismica, Gruppo MS,2008)

Zone stabili

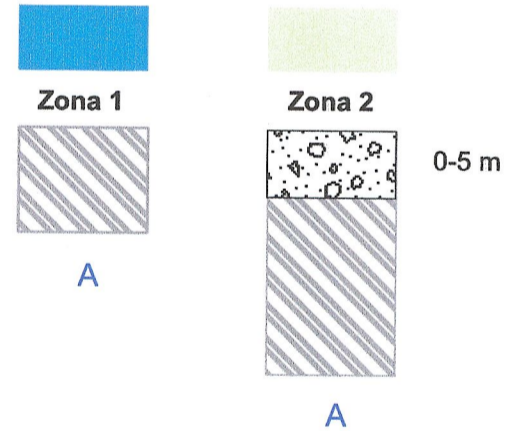


pendenza < 15°

Zone stabili suscettibili di amplificazioni locali

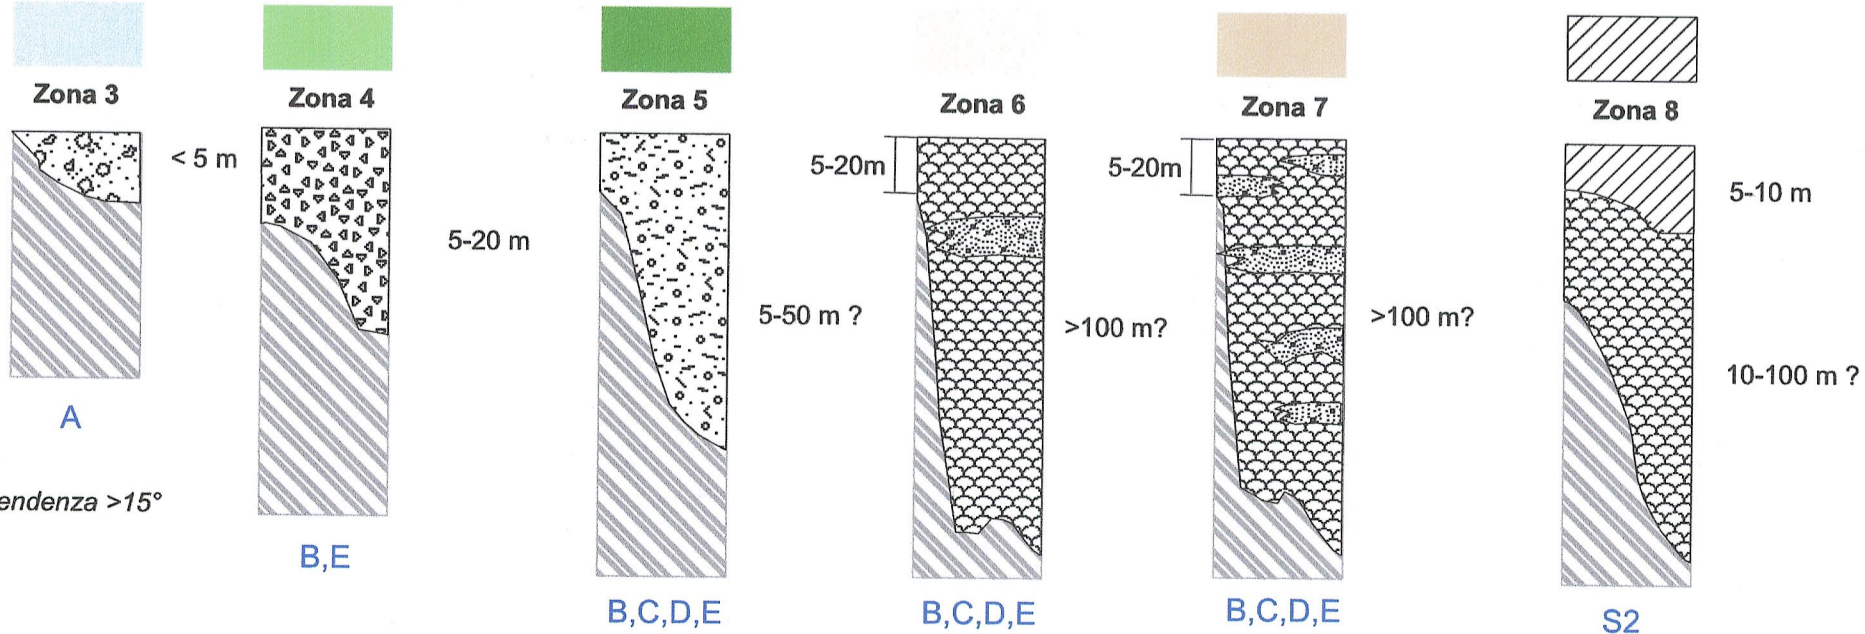


Zone suscettibili di instabilità

Instabilità di versante (FR)

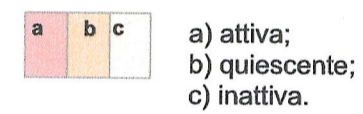

Altri simboli

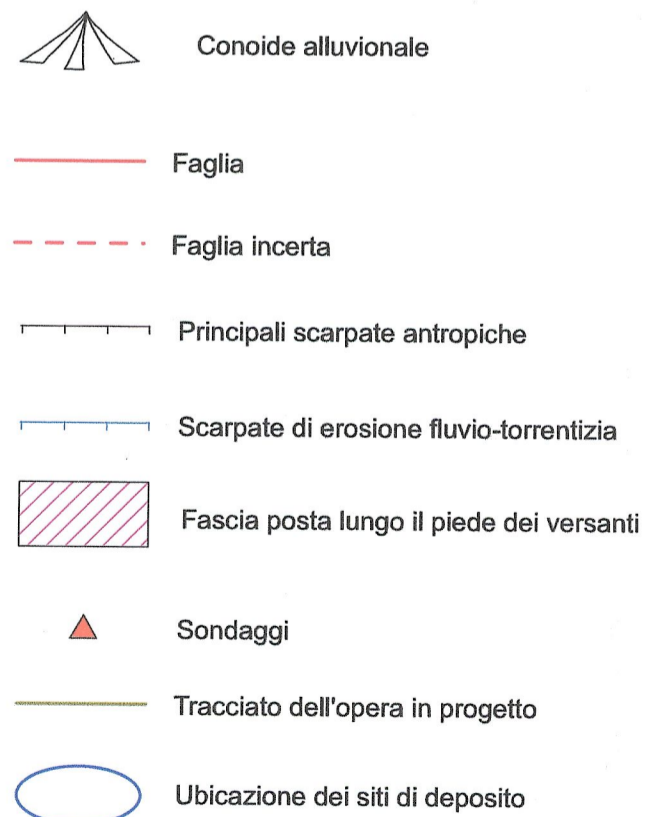

LIASON LYON - TURIN / COLLEGAMENTO TORINO - LIONE
 Partie commune franco-italienne / Section transfrontalière
 Parte comune italo-francese / Sezione transfrontaliera

NOUVELLE LIGNE LYON TURIN - NUOVA LINEA TORINO - LIONE
 PARTIE COMMUNE FRANCO-ITALIENNE - PARTE COMUNE ITALO-FRANCESE

REVISION DE L'AVANT PROJET DE REFERENCE / REVISIONE DEL PROGETTO DEFINITIVO
 CUP C11J05000030001
 GEOLOGIE - GEOLOGIA

GENERAL - GENERALE
 COMPLEMENTS DE GEOLOGIE - COMPLEMENTI DI GEOLOGIA
 NEOTECTONIQUE ET SISMISITE - NEOTETTONICA E SISMICITA'

CARTE DE L'ALEA SISMIQUE
 CARTA DEL RISCHIO SISMICO

Indice	Date / Data	Modifications / Modifiche	Etabli par / Concepto da	Vérifié par / Controllato da	Autorisé par / Autorizzato da
0	10/09/2012	Première diffusion Prima emissione	M.STRA I.STRINGA D.FONTAN (SEA)	R.TORRI C.OGNIBENE	L. CHANTRON
A	31/01/2013	Prise en compte commentaires LTF Recepimento commenti LTF	M.STRA I.STRINGA D.FONTAN (SEA)	R.TORRI C.OGNIBENE	L. CHANTRON

ORDINE DEGLI INGEGNERI DELLA PROVINCIA DI TORINO
 Dott. Ing. **FUSSO MARCO**
 ISCRITTO ALL'ALBO PROFESSIONALE
 COL.N. 12992

Tecnimont Civil Construction
 Dott. Ing. Aldo Mancarella
 Ordine Ingegneri Prov. TO n. 6624 R

Cod Doc	P	D	2	C	3	B	T	S	3	0	0	5	2	A	A	P	P	L	A
	Phase / Fase		Sigla étude / Sigla		Emetteur / Emittente			Numero			Indice		Statut / Stato		Type / Tipo				

ADRESSE GED / INDIRIZZO GED: C3B // // 00 05 02 30 01

ECHELLE / SCALA: 1:25.000

LTF LYON TURIN FERROVIAIRE
 LTF sas - 1091 Avenue de la Boisse BP 80631 - F-73006 CHAMBERY CEDEX (France)
 Tél.: +33 (0) 4.79.68.56.50 - Fax: +33 (0) 4.79.68.56.59
 RCS Chambéry 439 556 952 - TVA FR 0343956952
 Propriété LTF Tous droits réservés - Proprietà LTF Tutti i diritti riservati

Questo progetto è cofinanziato dall'Unione europea (DG-TREN)